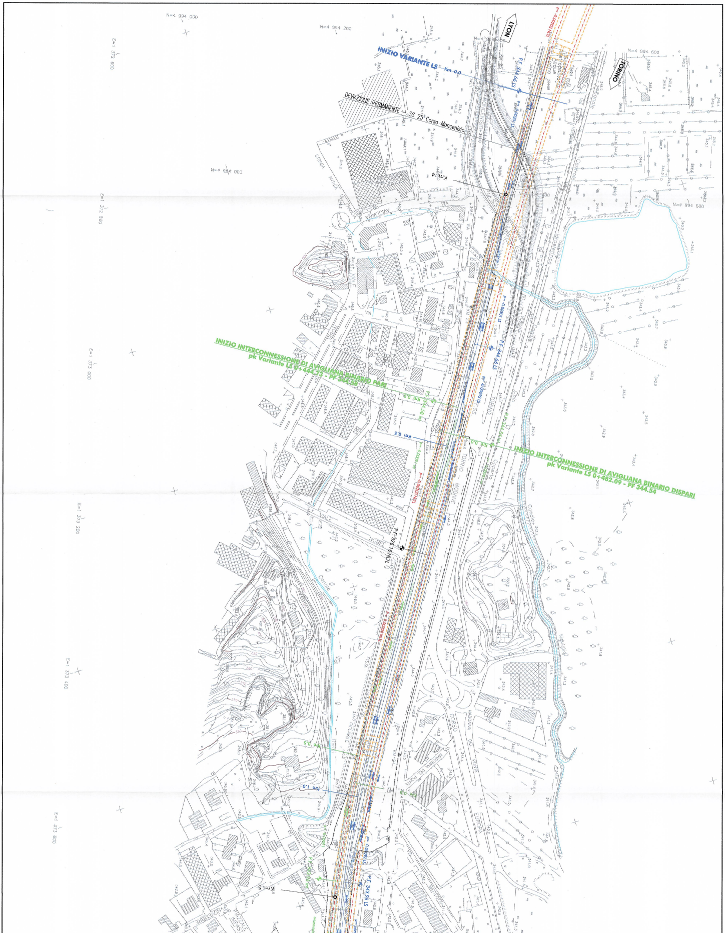
N=4 994 000
N=4 994 200
N=4 994 400
N=4 994 600
E=1 372 600
E=1 372 800
E=1 373 000
E=1 373 200
E=1 373 400
E=1 373 600
LYON
TORINO
INIZIO VARIANTE LS Km 0.0
P.F. 344.66 LS
p=-0.00030 LS
p=-0.00203 NLTL
DEVIAZIONE PERMANENTE SS 25 Corso Moncenisio
Km 4
KM 25
Società Metropolitana Acque Torino
Canale Centrale
VIA VERDI
STRADA ANTICA
VIA AVIGLIANA
VIA MARCONI
VIALE NOBEL
INIZIO INTERCONNESSIONE DI AVIGLIANA BINARIO PARI
pk Variante LS 0+444.73 - PF 344.58
P.F. 344.58 Int.
Km 0.0
Km 0.5
INIZIO INTERCONNESSIONE DI AVIGLIANA BINARIO DISPARI
pk Variante LS 0+482.09 - PF 344.54
P.F. 344.54 Int.
TORINO - MODANE
Canale
P.F. 325.15 NLTL
CORSO MADONNA DEL PONTE
CORSO EUROPA
VIA COLABIN
PISTA
Km 1.0
Km 5
P.F. 343.96 LS
PIAZZALE

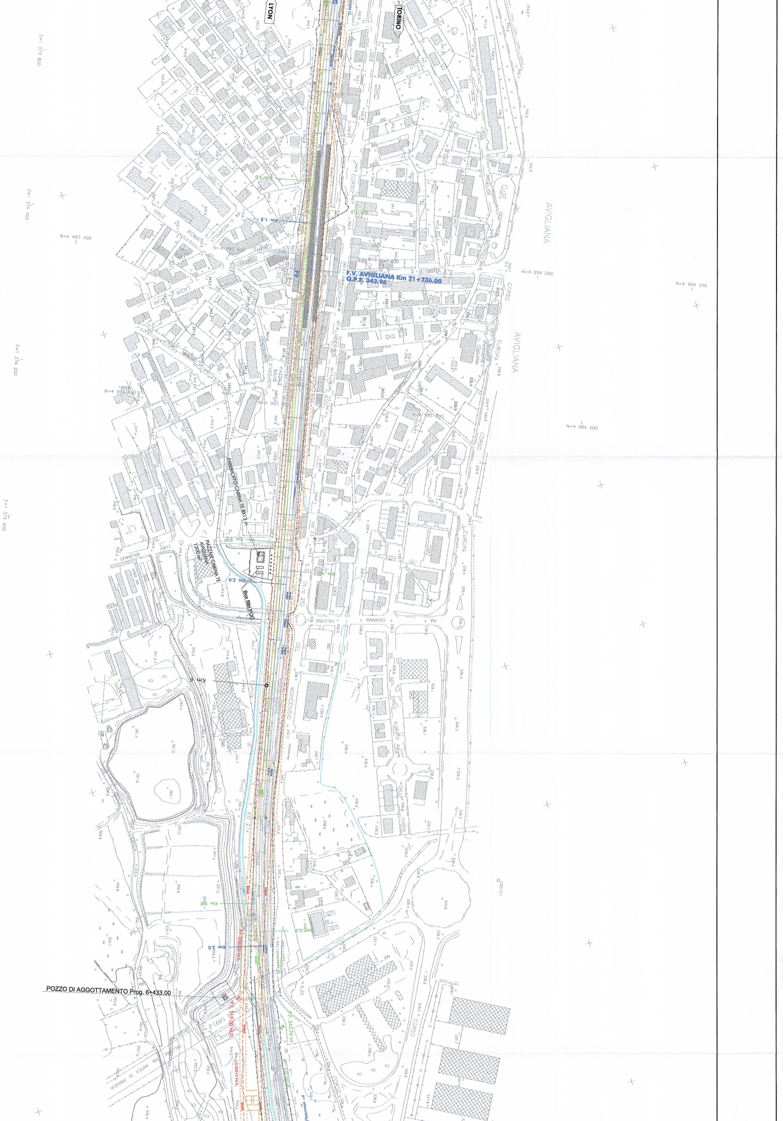
LYON
TORINO
F.V. AVIGLIANA Km 21+736.00
Q.P.F. 343.96
FABBRICATO CABINA TE 8X13 m
PIAZZALE CABINA TE AVIGLIANA 1300 m²
Box filtri POC
POZZO DI AGGOTTAMENTO Prog. 6+433.00
Km 1.5
Km 2.0
Km 2.5
Km 6
AVIGLIANA
CORSO EUROPA
CORSO TORINO
VIALE ROMA
VIA GIOVANNI FALCONE
VIA GEN. CARLO ALBERTO DALLA CHIESA
VIA DEL MONCENISIO
VIA ANTICA DI FRANCIA
N=4 993 400
N=4 993 600
N=4 993 800
N=4 994 000
N=4 994 200
E=1 373 800
E=1 374 000
E=1 374 200
E=1 374 400
P.F. 343.96
P.F. 319.00

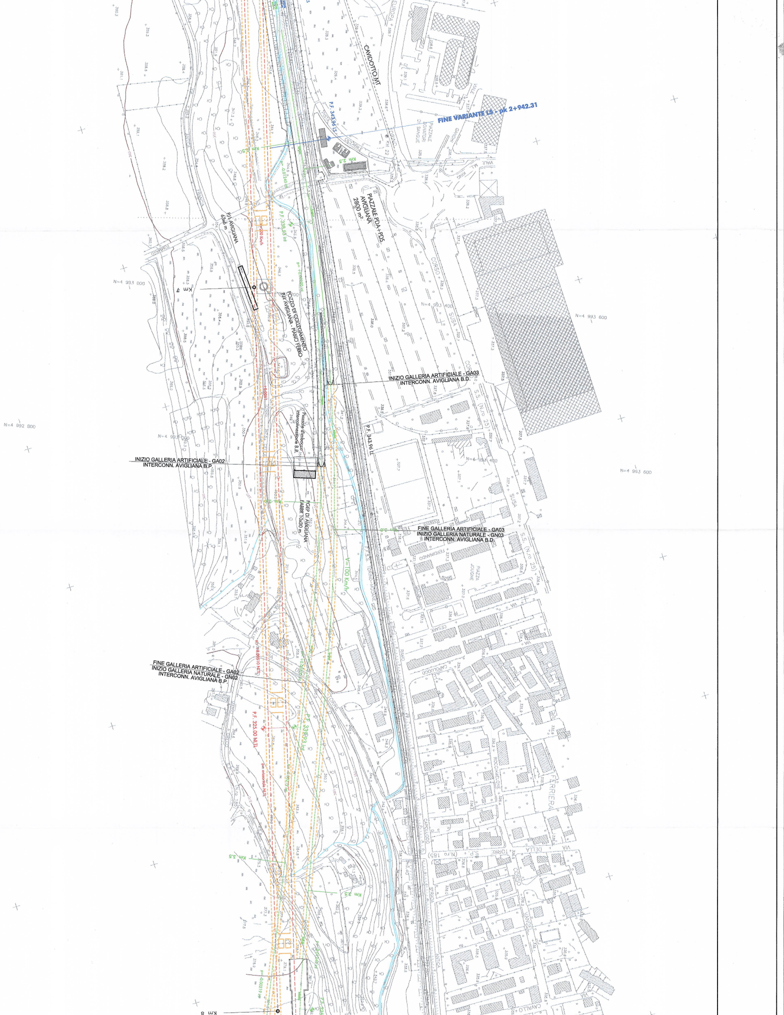
FINE VARIANTE LS - pk 2+942.31
CAVIDOTTO MT
P.F. 343.96 LS
PIAZZALE DONATORI DI SANGUE
PIAZZALE PDA+PDS AVIGLIANA 2800 m²
P.F. 338.53 inl
PJ1 AVIGLIANA 6346 m
220 Km/h
POZZO DI COLLEGAMENTO PJ1 AVIGLIANA - PIANO FERRO
INIZIO GALLERIA ARTIFICIALE - GA03
INTERCONN. AVIGLIANA B.D.
Piazzale d'imbocco interconnessione B.P.
P.F. 343.96 LL
INIZIO GALLERIA ARTIFICIALE - GA02
INTERCONN. AVIGLIANA B.P.
FGEP DI AVIGLIANA FABBR 10x30 m
FINE GALLERIA ARTIFICIALE - GA03
INIZIO GALLERIA NATURALE - GN03
INTERCONN. AVIGLIANA B.D.
V=100 Km/h
FINE GALLERIA ARTIFICIALE - GA02
INIZIO GALLERIA NATURALE - GN02
INTERCONN. AVIGLIANA B.P.
P.F. 325.00 NLTL
P.F. 338.93 inl
CORSO SUSA
S.S. (N.ro 25)
PIAZZA JOUGNE
VIA CESARE
VIA CAPOLUOGO
VIA FERRIERA
VIA DELLA TORRE
CORSO VANDE
S.S. (N.ro 185)
N=4 993 000
N=4 993 400
N=4 993 600
N=4 992 800
Km 3
Km 3,5

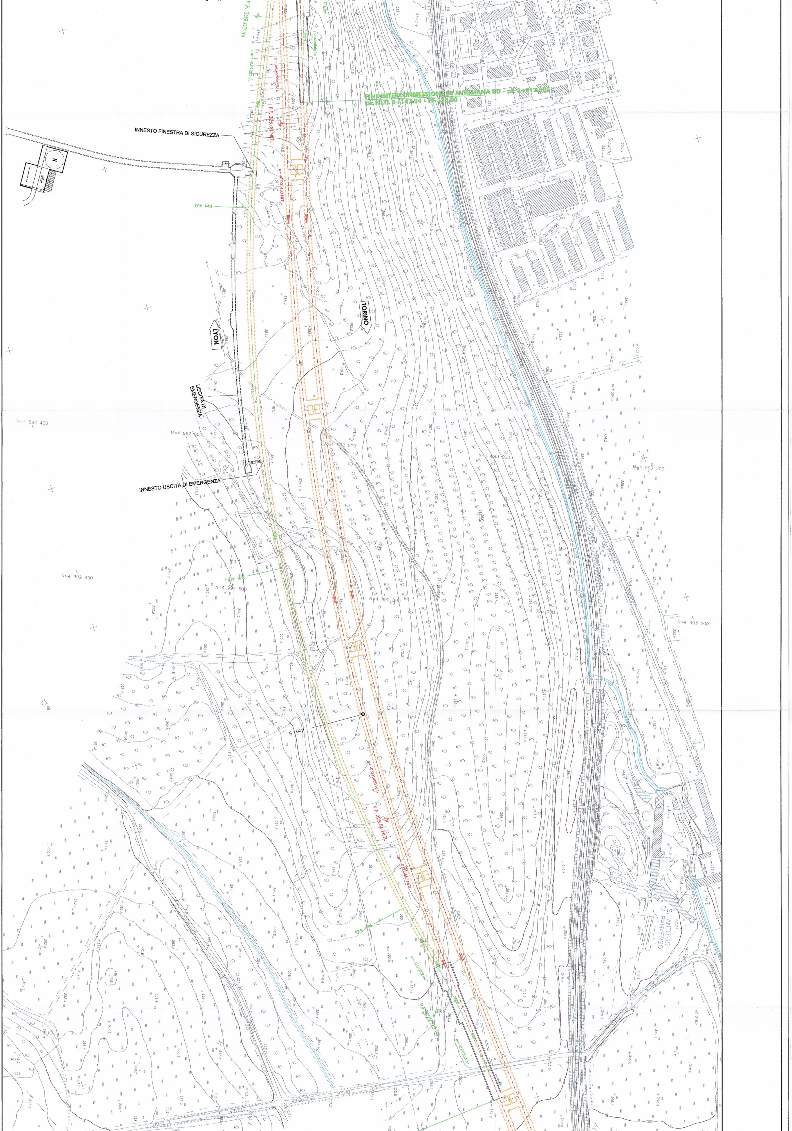
P.F. 339,00 int
p= -0.01202 int
p= orizzontale NLTL
P.F. 325.00 NLTL
orizzontale int
FINE INTERCONNESSIONE DI AVIGLIANA BD - pk 3+812.885
pk NLTL 8+147.24 - PF 325.00
INNESTO FINESTRA DI SICUREZZA
H
p= -0.001480 NLTL
Km 4.0
TORINO
LYON
USCITA DI EMERGENZA
INNESTO USCITA DI EMERGENZA
N=4 992 400
N=4 992 600
N=4 992 800
N=4 993 000
N=4 993 200
Km 9
p= -0.001480 NLTL
P.F. 328.56 NLTL
p= -0.005667 NLTL
Km 5.0
p= -0.01202 int
P.F. 322.05 int
p= -0.00566 int
FRANCIA
COMUNI
VANDEL
RAGAZZI
CORSO
PIAZZA
SCUOLA
FIUME
S. ANTONIO DI RANVERSO
STRADA

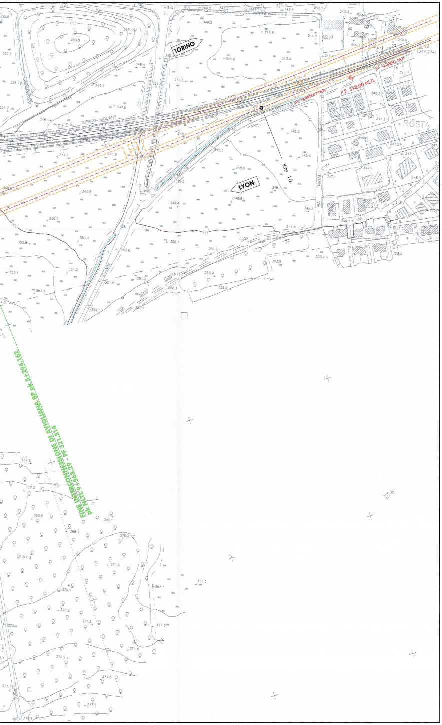
FINE INTERCONNESSIONE DI AVIGLIANA BP pk 5+294.162
pk NLTL 9+563.29 - PF 321.214
TORINO
LYON
Km 10
P.F. 318.00 NLTL
F.F.S.S. TORINO-MODANE
VIA S. ANTONIO DI RANVERSO
VIA NATALE MERLO
VIA BUTTIGLIERA ANTICA
STRADA
VIA NINO COSTA
ROSTA

COMMITTENTE:

RFI RETE FERROVIARIA ITALIANA
GRUPPO FERROVIE DELLO STATO

PROGETTAZIONE:

ITALFERR
GRUPPO FERROVIE DELLO STATO

U.O. : PROGETTAZIONE LINEE E NODI

PROGETTO PRELIMINARE L.O. N.443/01

NUOVA LINEA TORINO LIONE
TRATTA NAZIONALE

CORRIDOIO DI RIFERIMENTO - Limite Tratta Internazionale - Settimo Torinese

AVIGLIANA : Planimetria di dettaglio

SCALA :
1: 2000

COMMESSA	LOTTO	FASE	ENTE	TIPO DOC.	OPERA/DISCIPLINA	PROGR.	REV.
D040	00	R	13	P6	IF0001	101	A

Revis.	Descrizione	Redatto	Data	Verificato	Data	Approvato	Data	Autorizzato Data
A	Emissione esecutiva	Progin	06/2010	M.Ansovini	06/2010	DellaVedova	06/2010	Bernardini 06/2010

ITALFERR S.p.A.
U.O. PROGETTAZIONE LINEE E NODI
Dott. Ing. LUCA BERNARDINI
Ordine degli Ingegneri di VITERBO N. 419

File: D04000R13P6IF0001101A.dwg

n. Elab.:

Questo progetto è cofinanziato dalla Comunità Europea