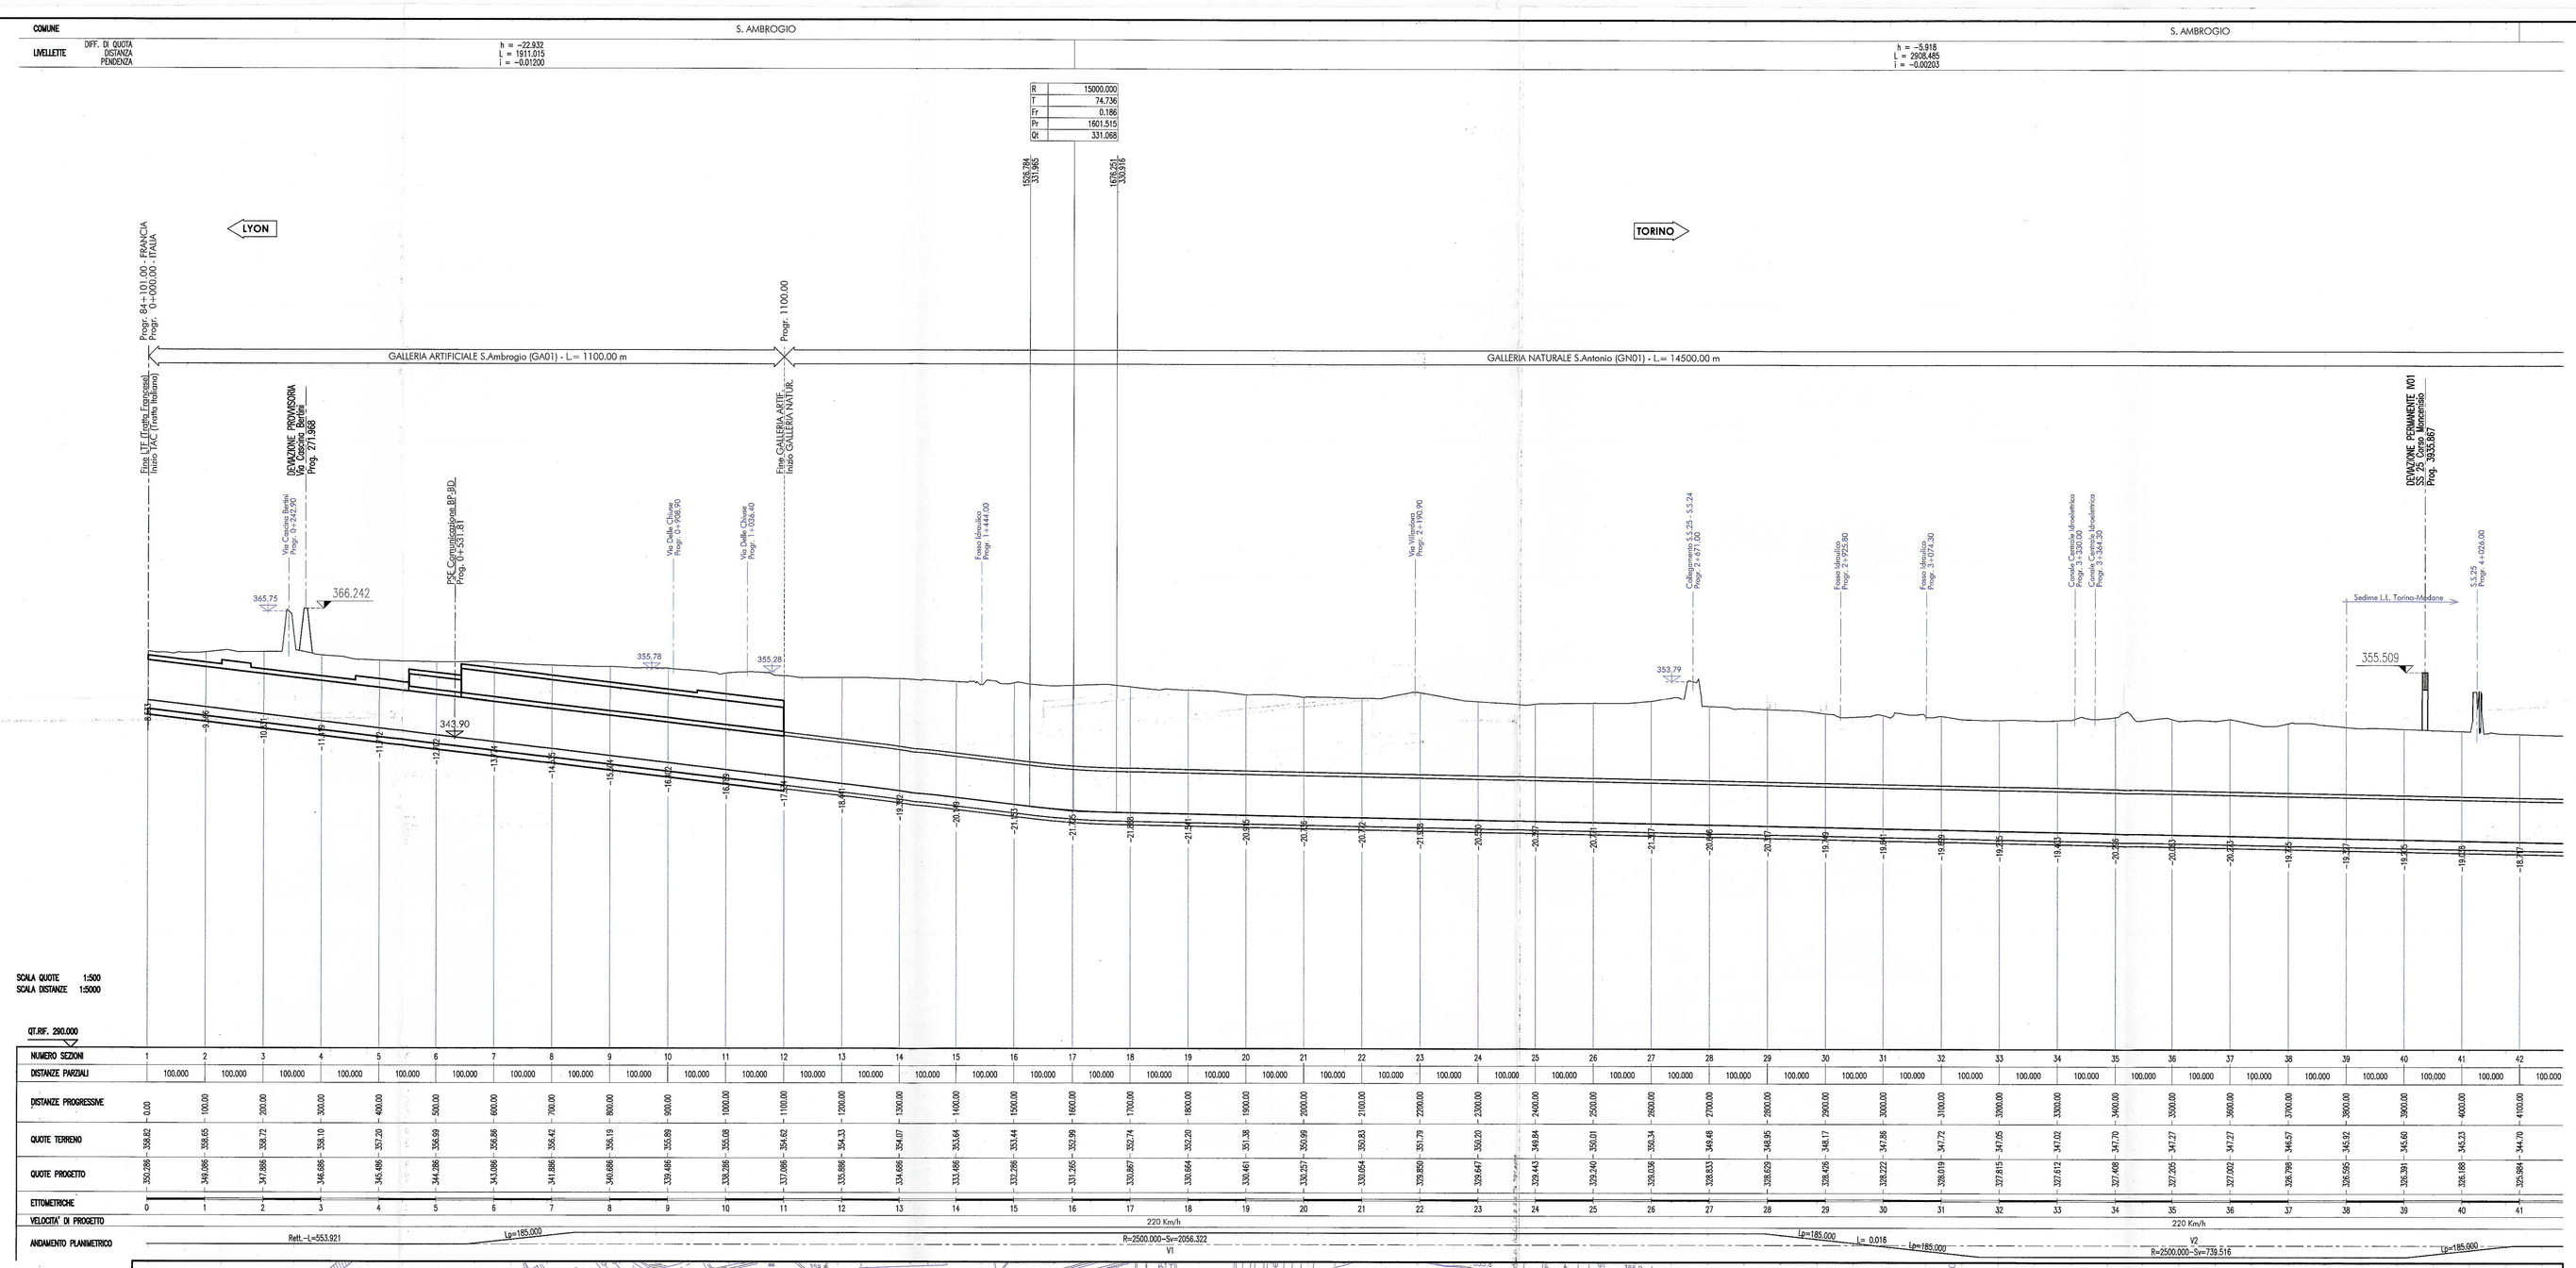

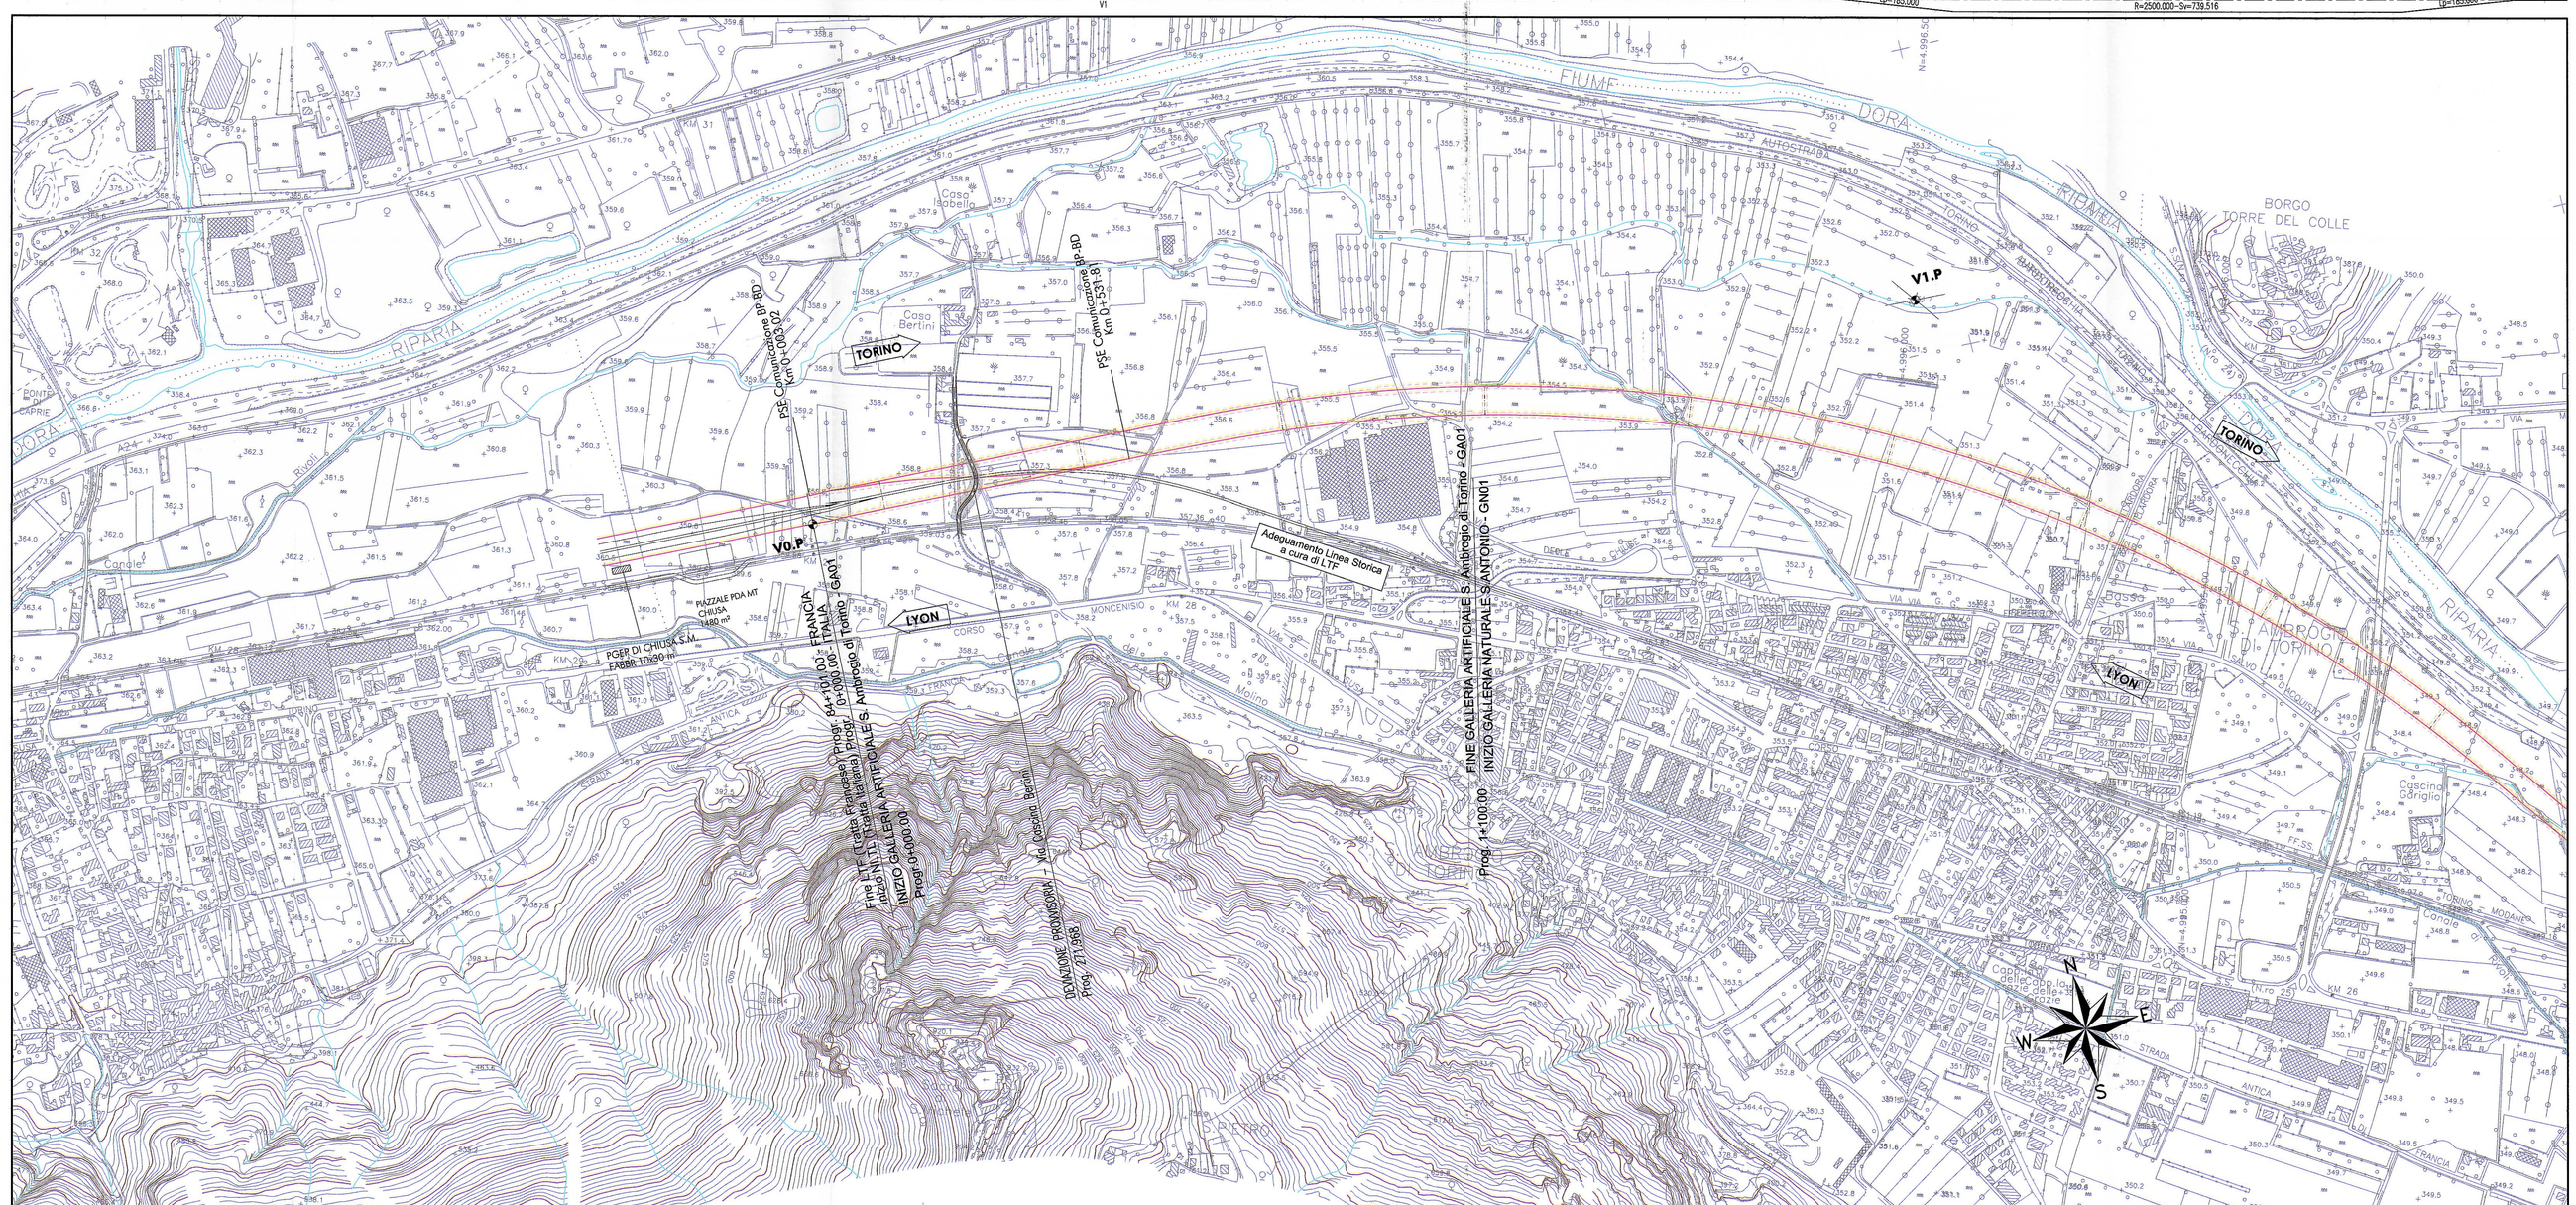

TABELLE DEI VERTICI

V0.P	L.T.I.
E	1369579.7851
N	4996146.0258
ϑ	101° 88682

V1.P	
E	1371427.9418
N	4996091.2338
ϑ	158° 95883
α	57° 07201
R	m 2500.0000
T	m 1202.223
SV	m 2056.3221
V	km/h 220
RP	m 185.000
R'	m 2500.5704
m	m 0.5704
h	mm 90

V2.P	
E	1372542.8387
N	4994608.3289
ϑ	135° 41901
α	23° 53982
R	m 2500.0000
T	m 467.543
SV	m 739.5161
V	km/h 220
RP	m 185.000
R'	m 2500.5704
m	m 0.5704
h	mm 90

PIANTA CHIAVE

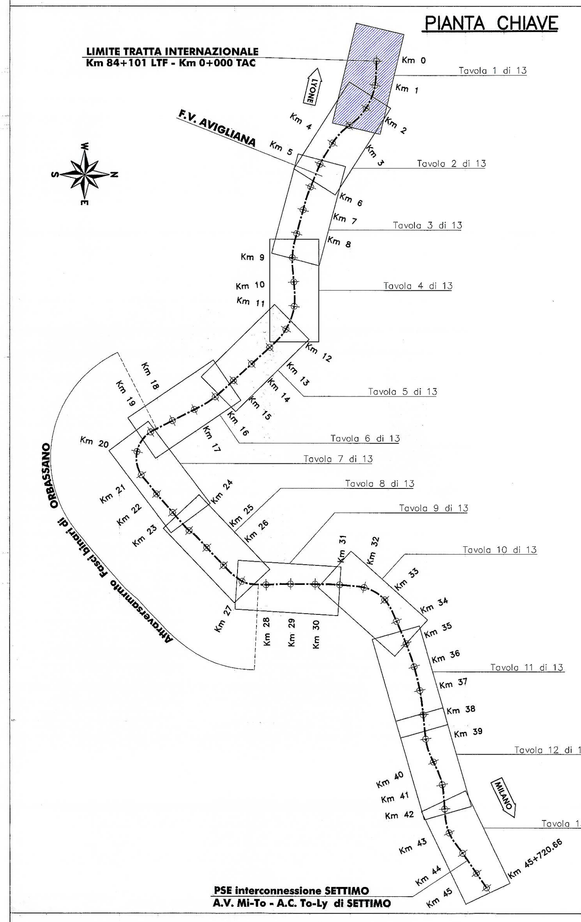

COMMITTENTE:

RFI RETE FERROVIARIA ITALIANA
GRUPPO FERROVIE DELLO STATO

PROGETTAZIONE:

ITALFERR
GRUPPO FERROVIE DELLO STATO

U.O. : PROGETTAZIONE LINEE E NODI

PROGETTO PRELIMINARE L.O. N.443/01

NUOVA LINEA TORINO LIONE
TRATTA NAZIONALE

CORRIDOIO DI RIFERIMENTO - Limite Tratta Internazionale - Settimo Torinese

Plano-profilo su cartografia 1 di 13

SCALA : 1: 5000/500

COMMESSA	LOTTO	FASE	ENTE	TIPO DOC.	OPERA/DISCIPLINA	PROGR.	REV.
D040	00	R	13	L5	IF0001	001	B

Revis.	Descrizione	Redatto	Data	Verificato	Data	Approvato	Data	Autorizzato Data
A	Emissione esecutiva	Progin	06/2010	M.Arenoni	06/2010	DelloVedova	06/2010	Bernardini 06/2010
B	Emissione esecutiva	Progin	08/2010	M.Arenoni	08/2010	DelloVedova	08/2010	Bernardini 08/2010

File: D04000R13L5IF0001001B.dwg

n. Elab.:

Questo progetto è cofinanziato dalla Comunità Europea

I.G.: PROGETTAZIONE LINEE E NODI
Unità Tecnica Tecnologie e Sistemi di Sicurezza
Unità di Progetto Impianti di VIE SSCM 419