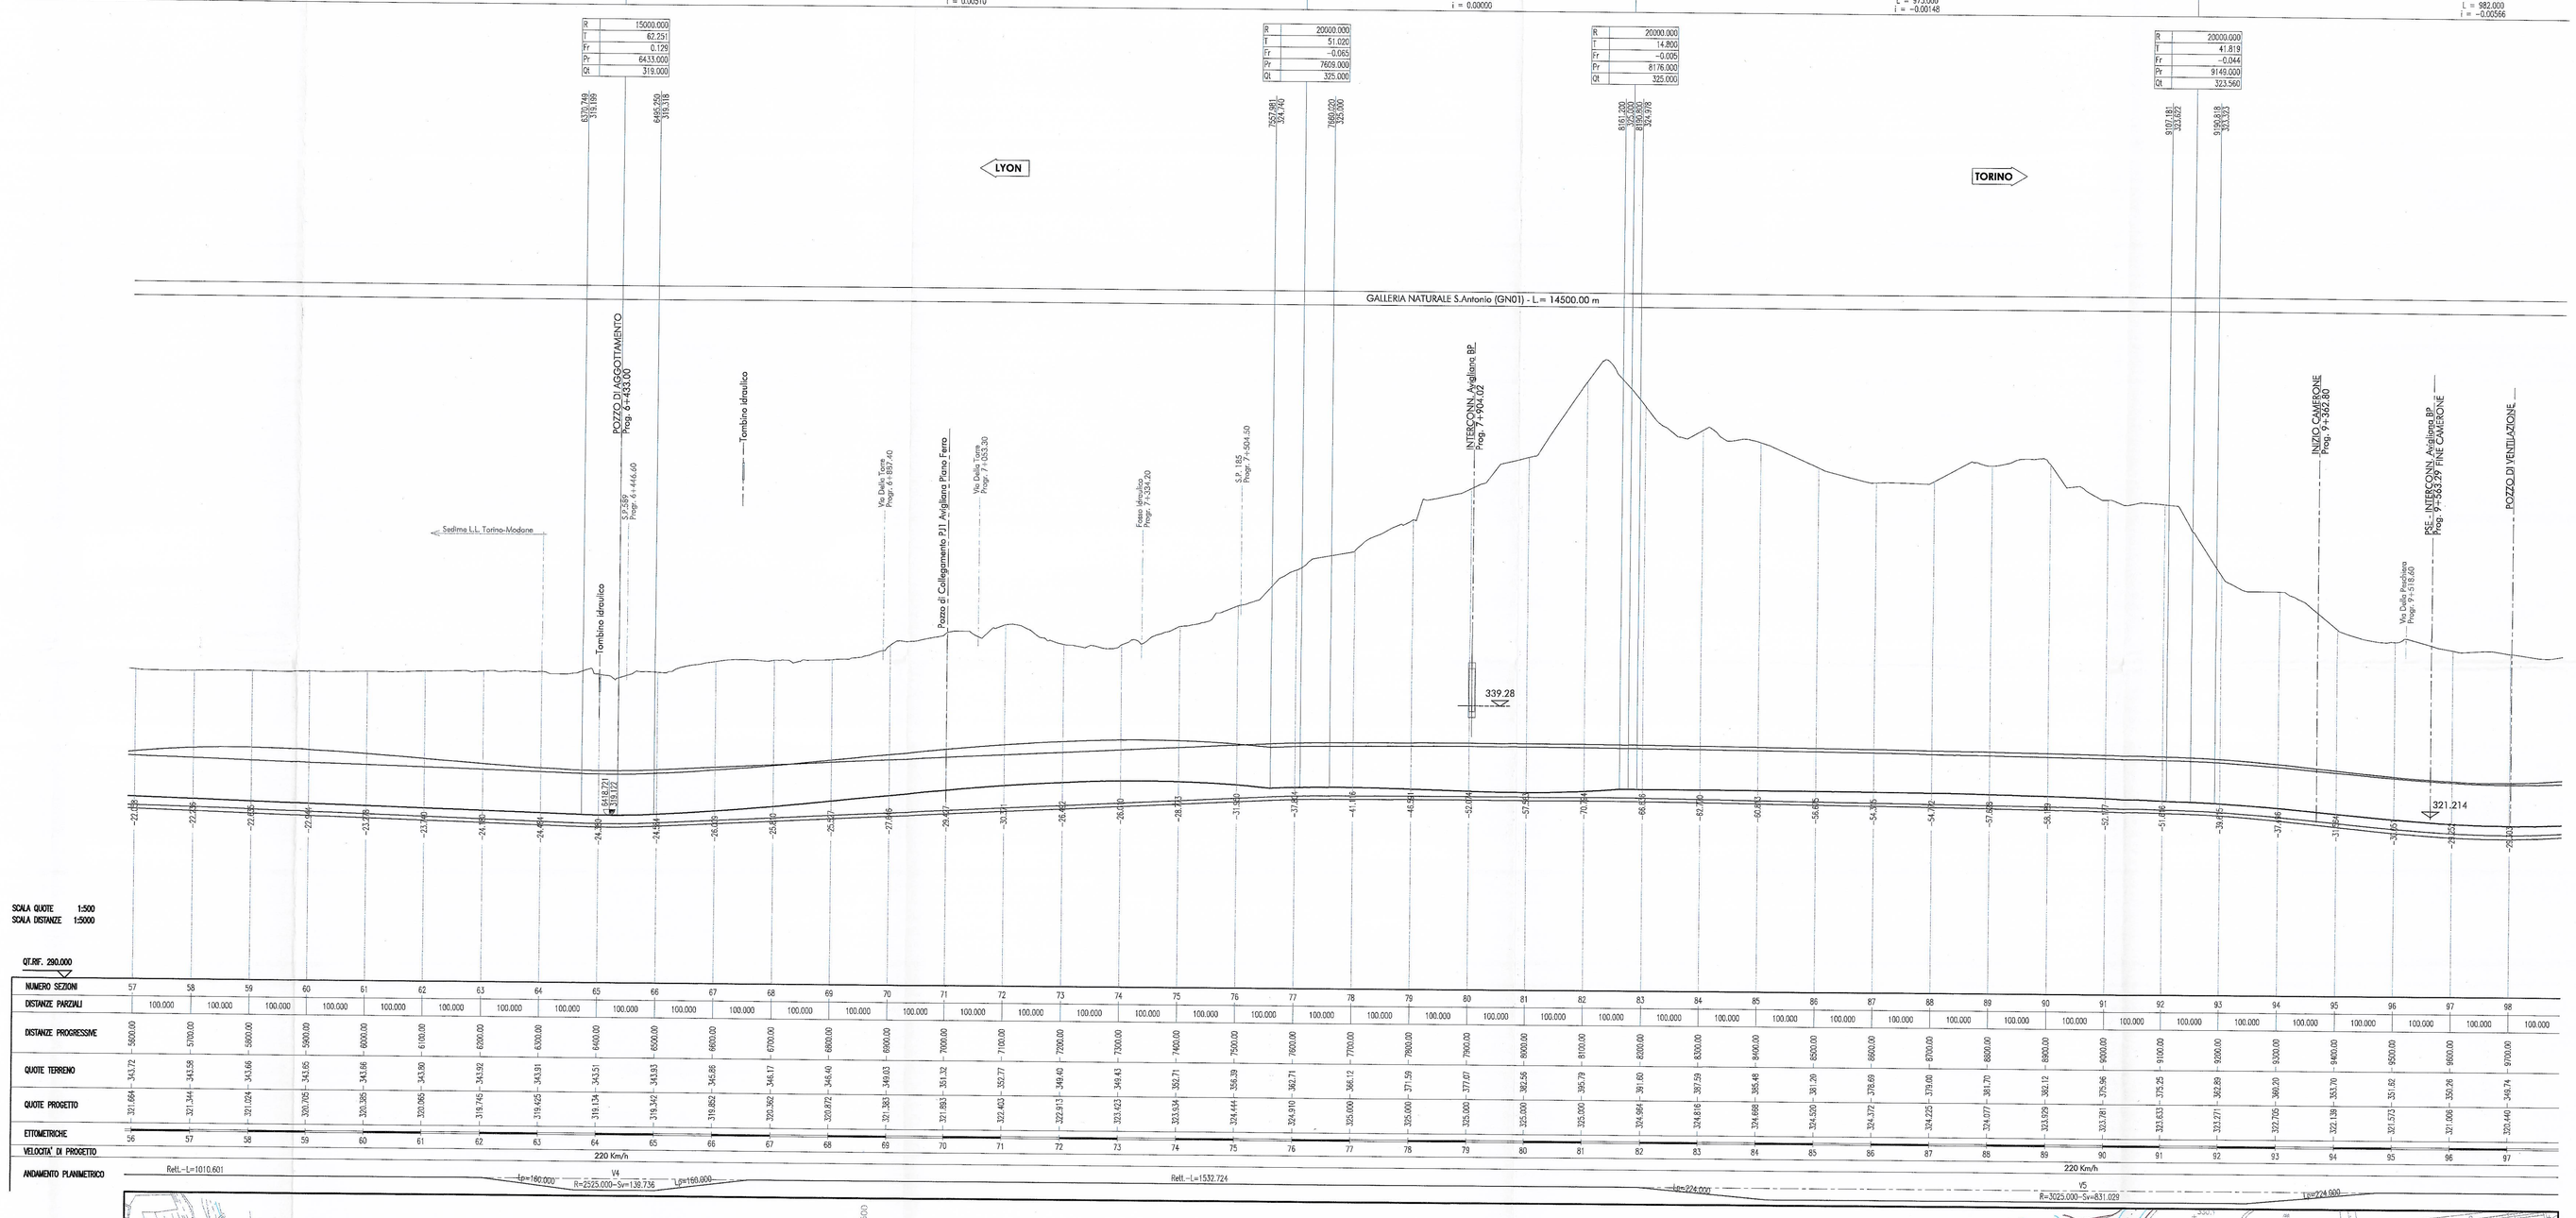

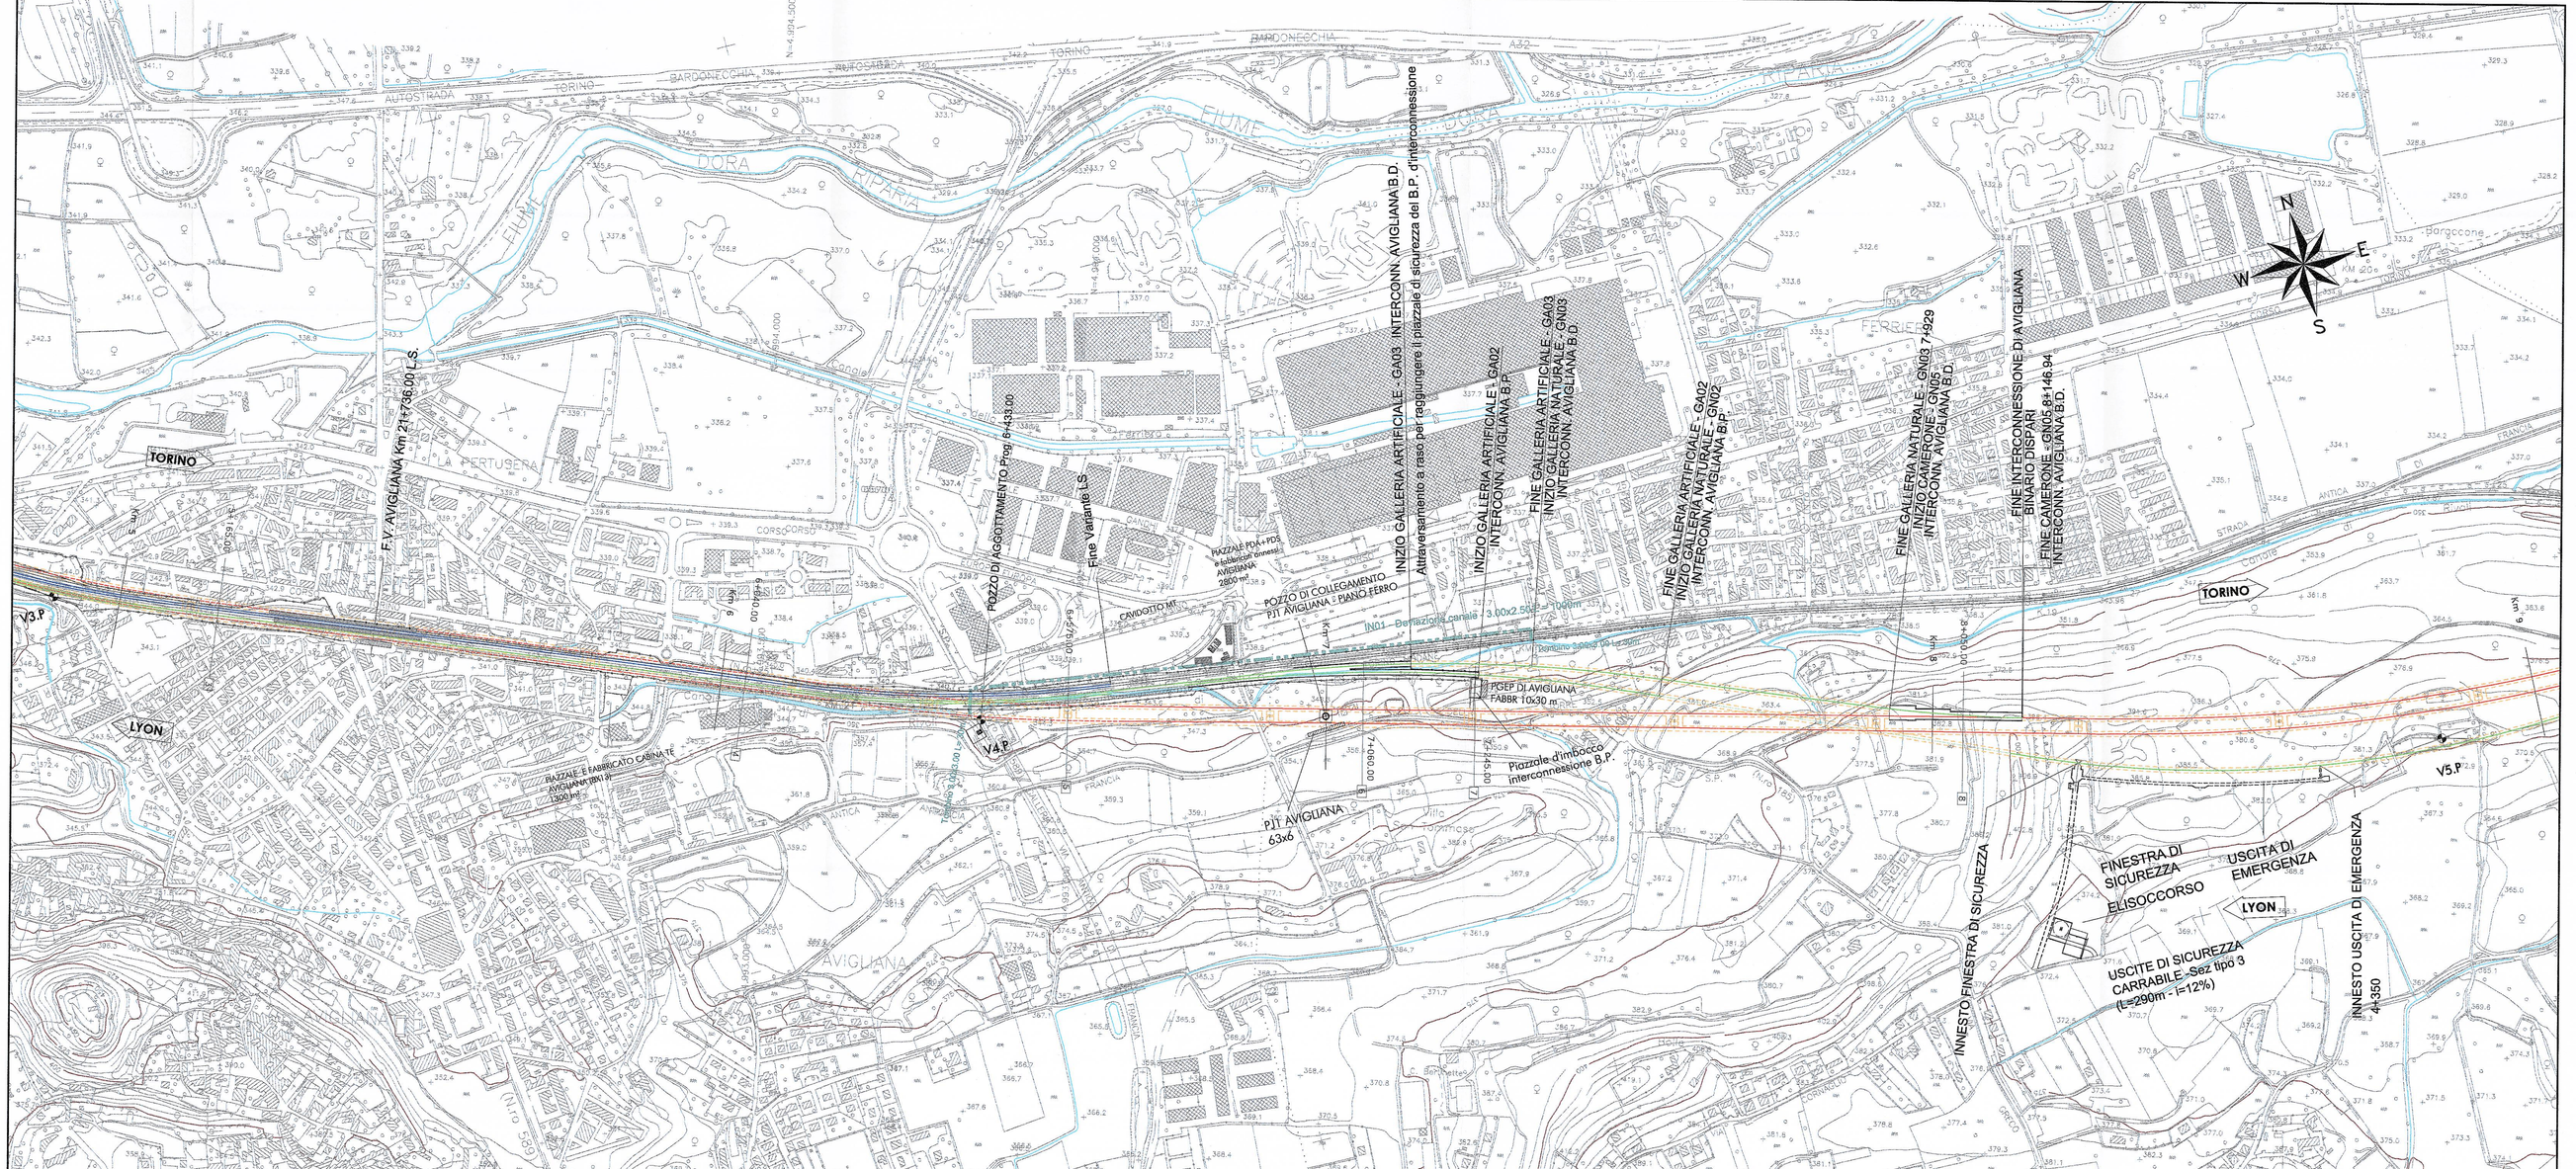

TABELLE DEI VERTICI

V2.P	
E	1372542.8387
N	4994608.3289
φ	135° 41'901
α	23.°53.9882
R m	2500.0000
T m	467.543
SV m	739.5161
V km/h	220
RP m	185.000
R' m	2500.5704
m m	0.5704
h mm	90

V3.P	
E	1373700.8933
N	4993886.1451
φ	124.°32612
α	11.°09089
R m	2525.0000
T m	220.505
SV m	279.9633
V km/h	220
RP m	160.000
R' m	2525.4224
m m	0.4224
h mm	90

V4.P	
E	1375130.9597
N	4993313.3981
φ	116.°77273
α	7.°.55539
R m	2525.0000
T m	150.009
SV m	139.7361
V km/h	220
RP m	160.000
R' m	2525.4224
m m	0.4224
h mm	90

V5.P	
E	1377455.7060
N	4992686.3310
φ	94.°57215
α	22.°.20058
R m	3025.0000
T m	532.859
SV m	831.0289
V km/h	220
RP m	224.000
R' m	3025.6911
m m	0.6911
h mm	90

V6.P	
E	1380268.0666
N	4992926.6969
φ	152.°74057
α	58.°.16842
R m	2500.0000
T m	1228.8406
SV m	2124.3313
V km/h	220
RP m	160.000
R' m	2500.4267
m m	0.4267
h mm	90

PIANTA CHIAVE

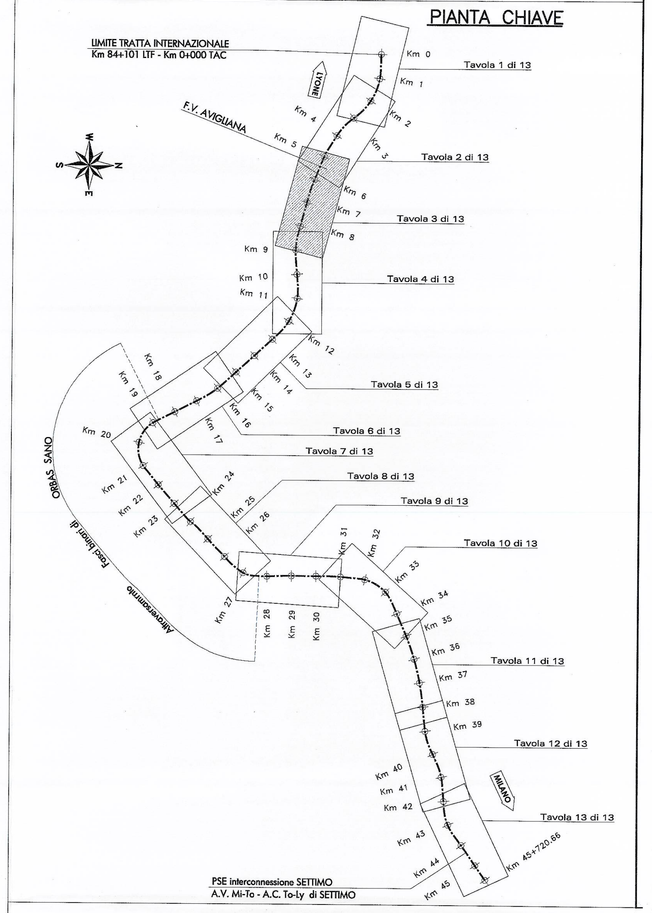

COMMITTENTE:

RFI RETE FERROVIARIA ITALIANA
GRUPPO FERROVIE DELLO STATO

PROGETTAZIONE:

ITALFERR
GRUPPO FERROVIE DELLO STATO

U.O. : PROGETTAZIONE LINEE E NODI

PROGETTO PRELIMINARE L.O. N.443/01

NUOVA LINEA TORINO LIONE
TRATTA NAZIONALE

CORRIDOIO DI RIFERIMENTO - Limite Tratta Internazionale - Settimo Torinese

Plano-profilo su cartografia 3 di 13

SCALA : 1: 5000/500

COMMESSA	LOTTO	FASE	ENTE	TIPO DOC.	OPERA/DISCIPLINA	PROGR.	REV.
D040	00	R	13	L5	IF0001	003	A

Revis.	Descrizione	Redatto	Data	Verificato	Data	Approvato	Data	Autorizzato Data
A	Emissione esecutiva	Progin S	06/2010	M.Arsovski	06/2010		06/2010	Rev.00 06/2010

ITALFERR S.p.A.
U.O. PROGETTAZIONE LINEE E NODI
Direzione Tecnica - Ufficio Tracciati
Direttore Tecnico Ing. Vittorio Ciuffini n. 1519

File: D040001R13LSIF0001003A.dwg

n. Elab.:

Questo progetto è cofinanziato dalla Comunità Europea