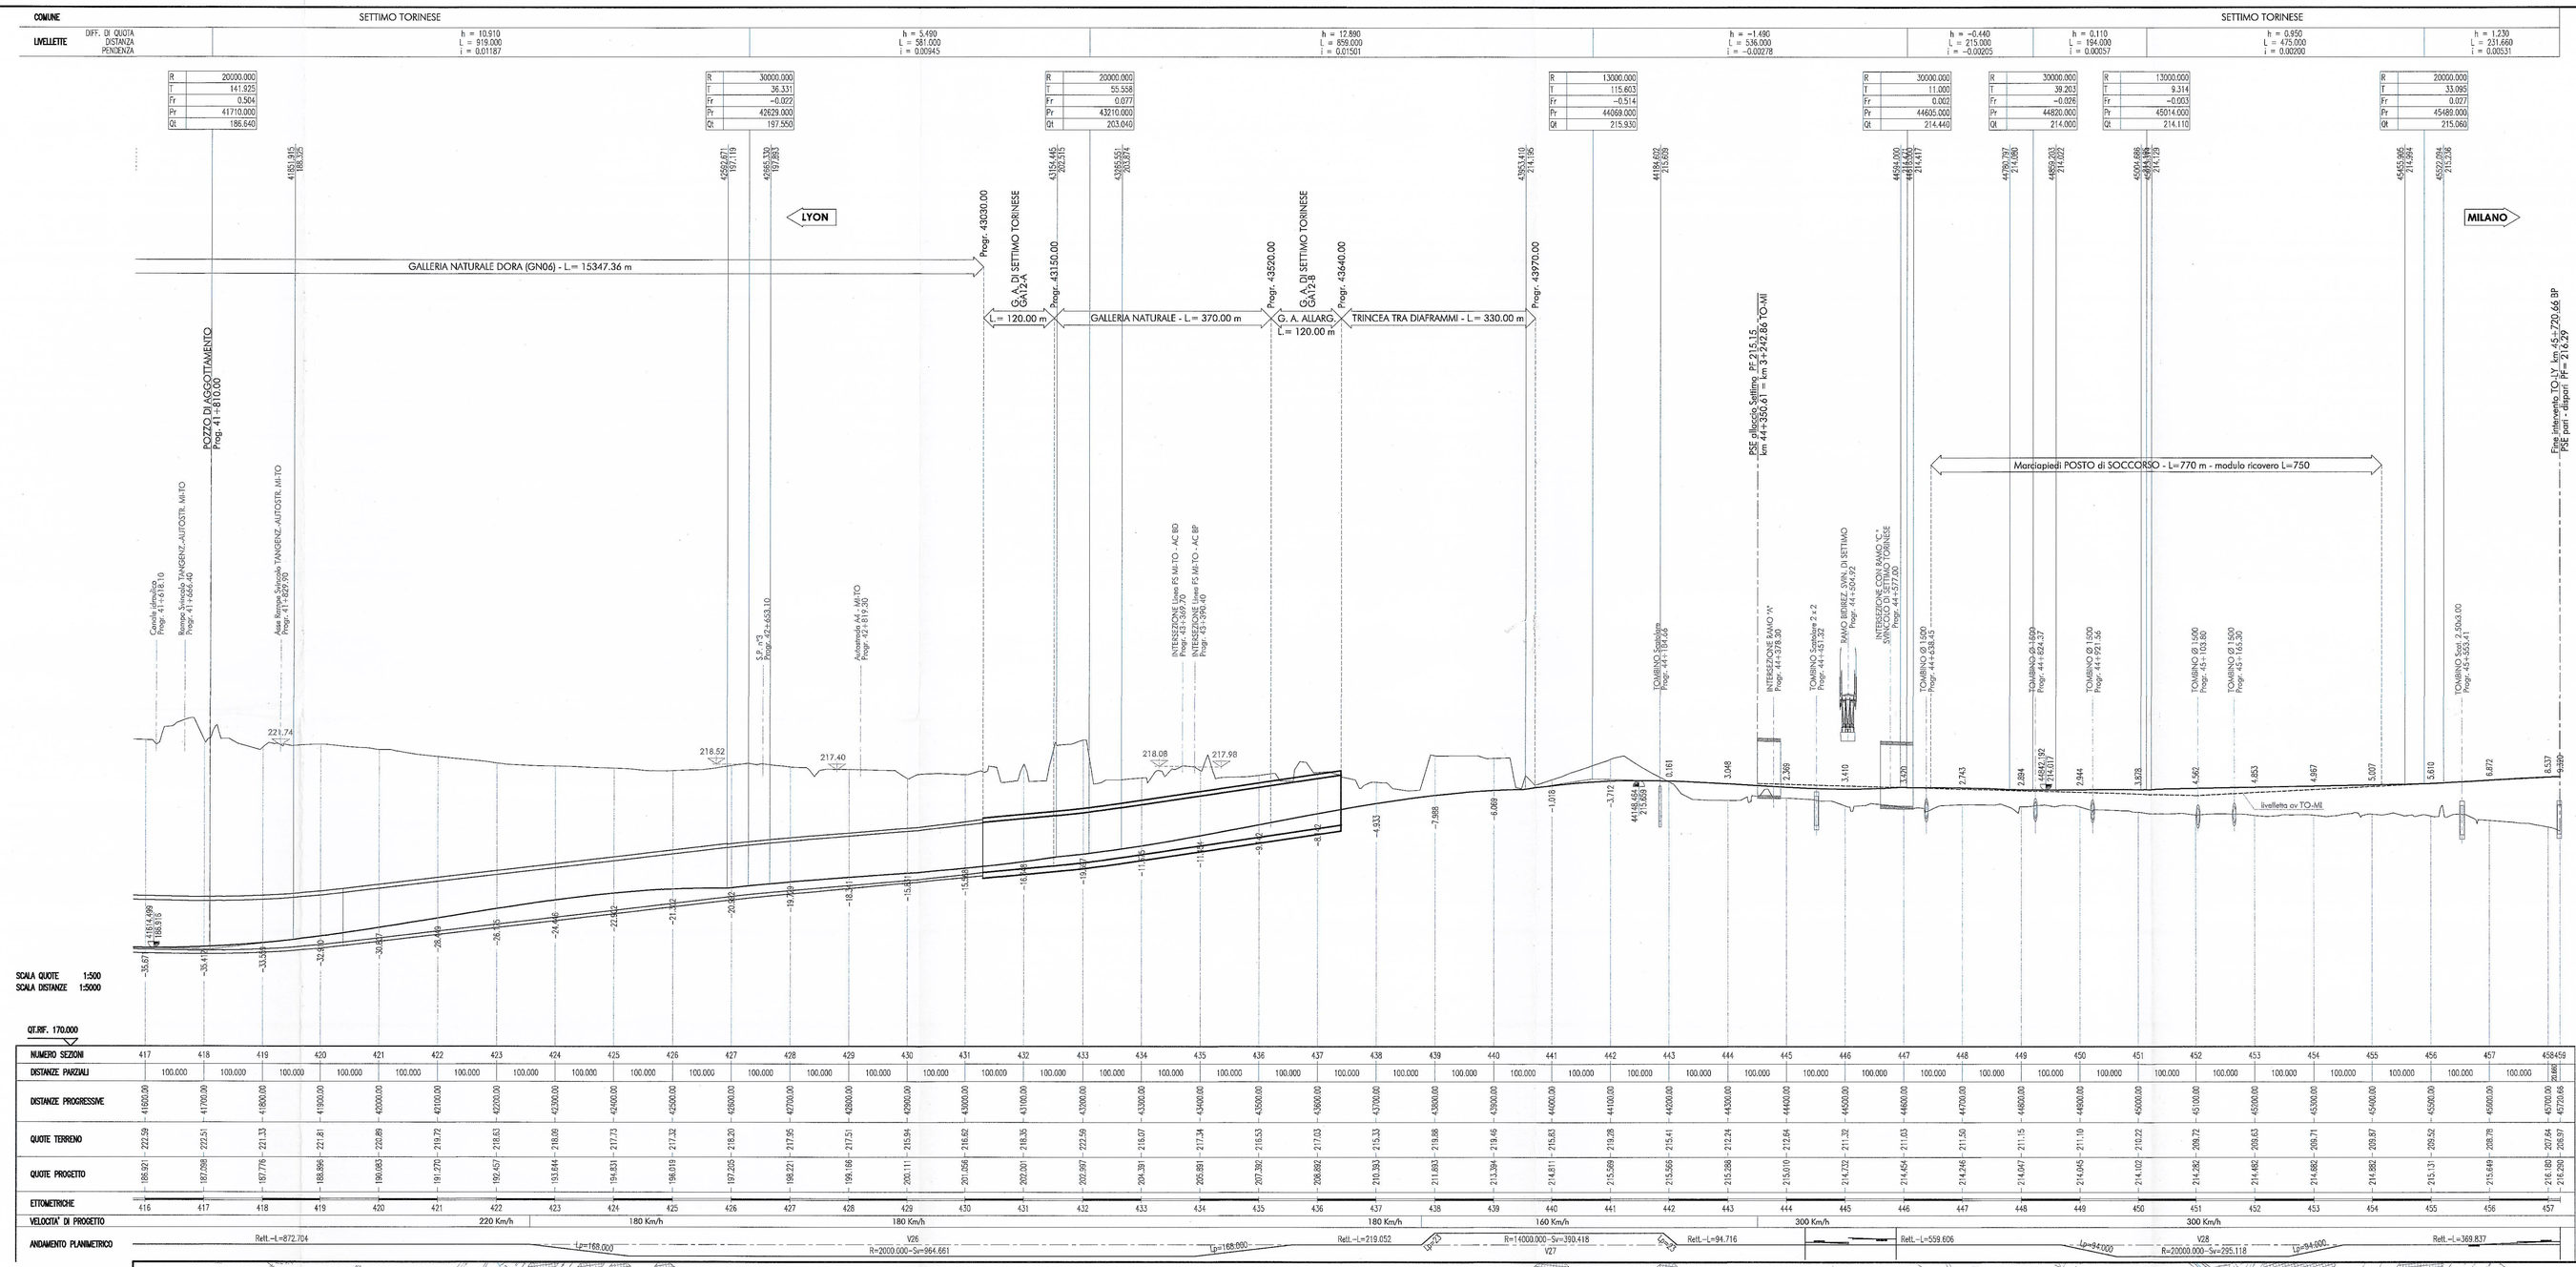

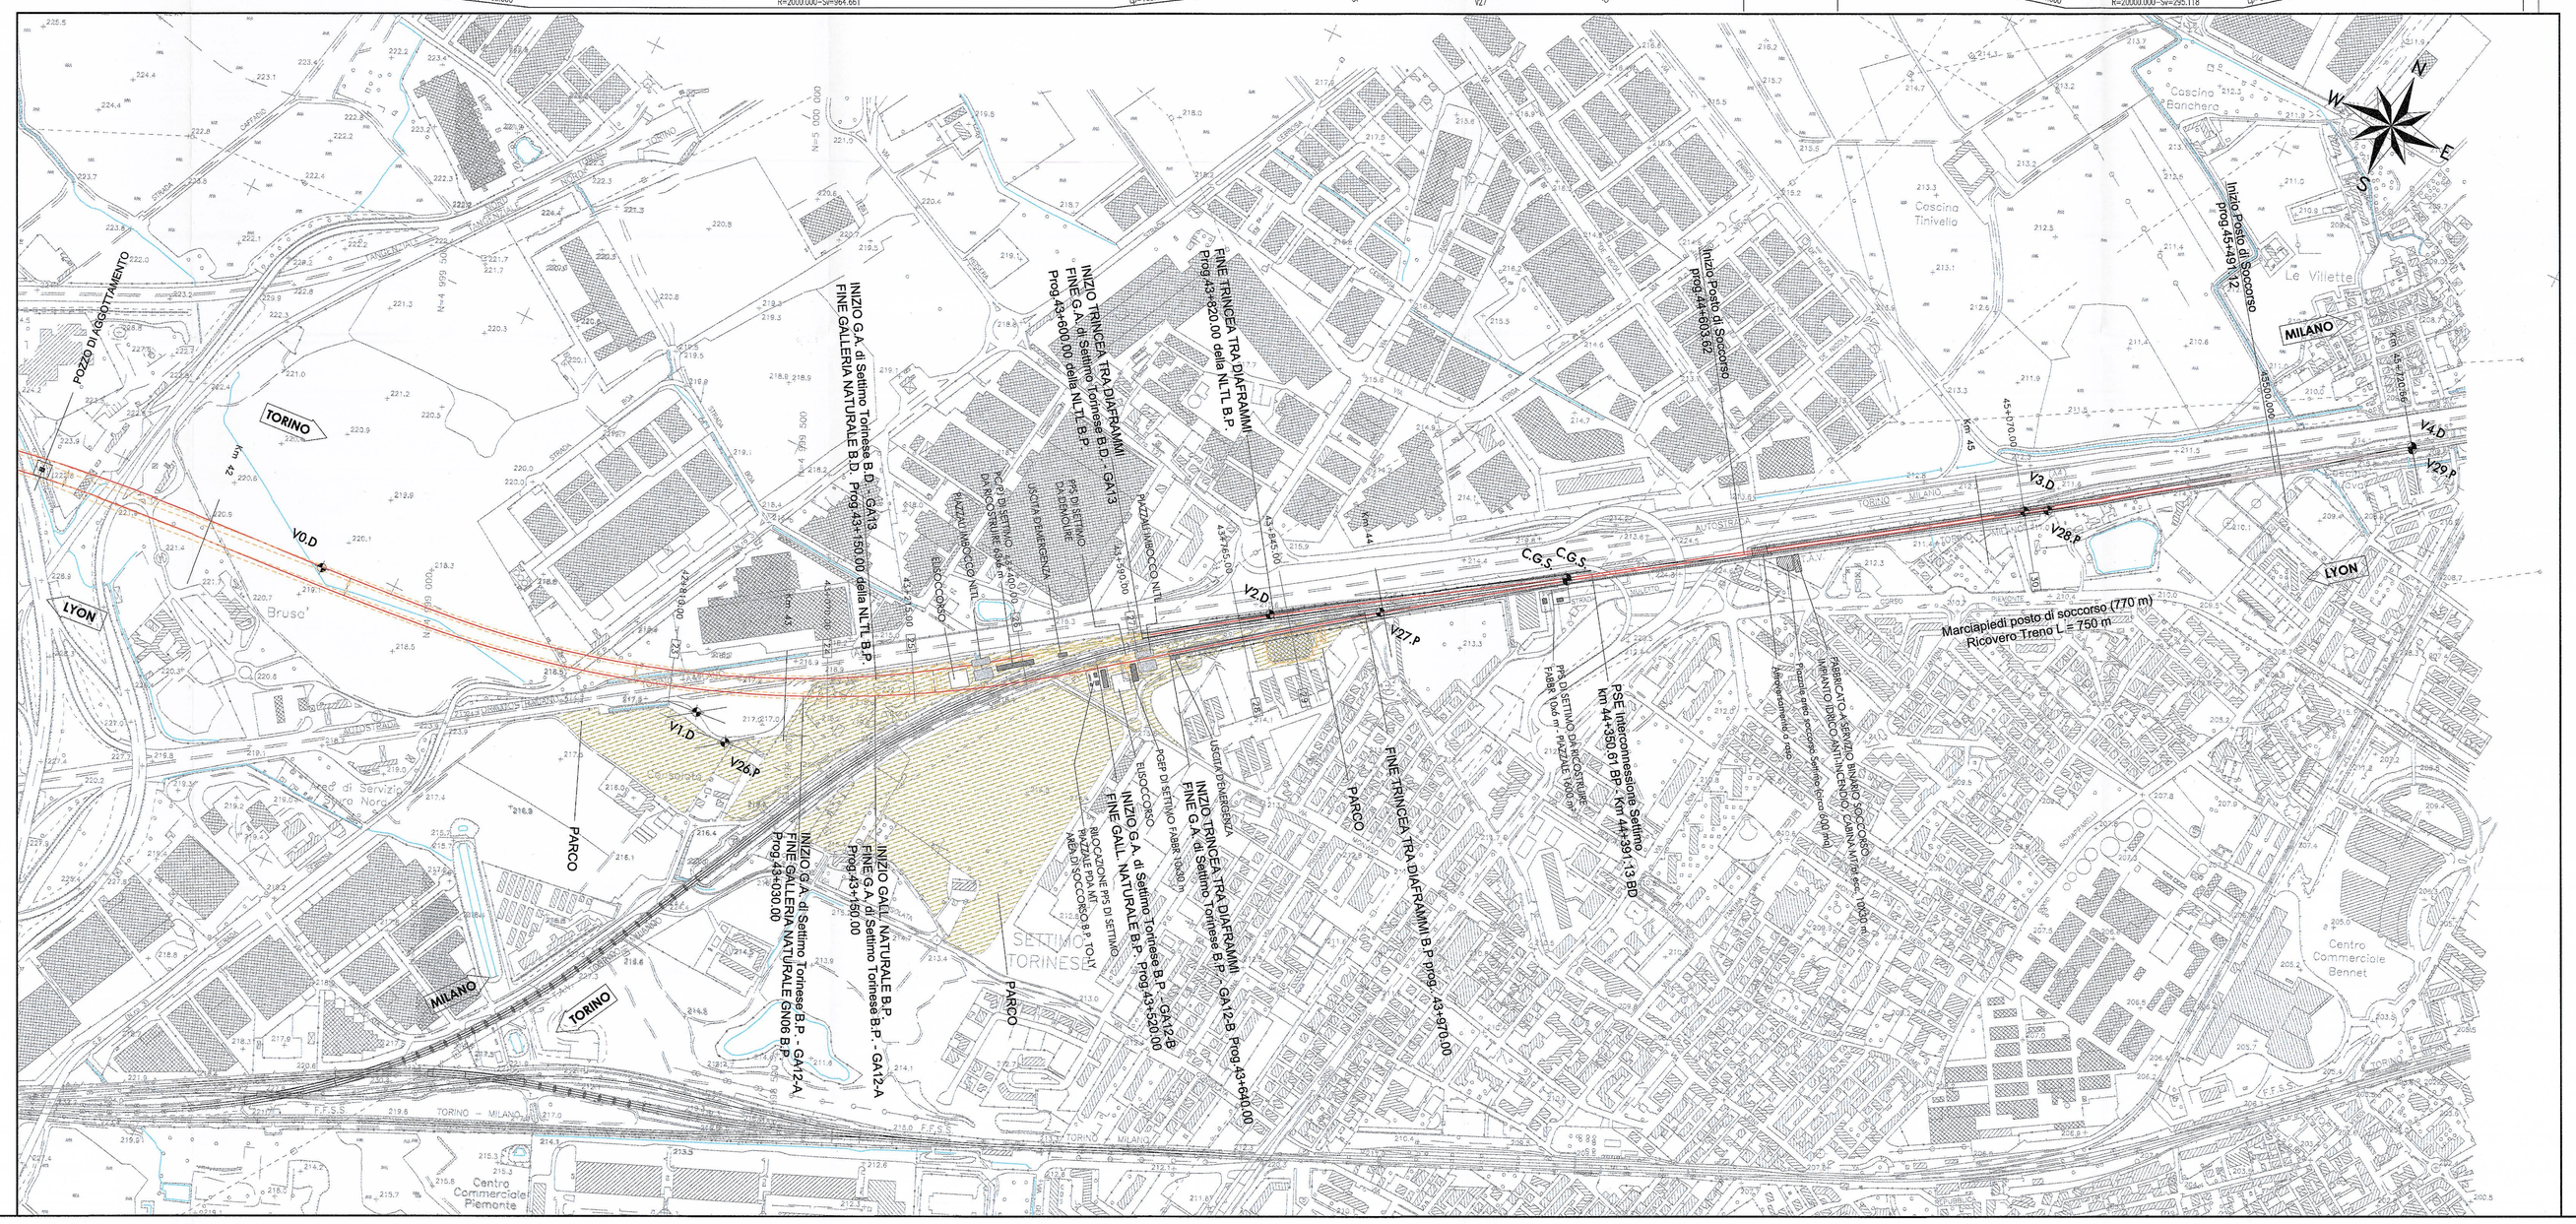

TABELLE DEI VERTICI

V25.P		
E		1399032.1574
N		4998843.8241
ϑ		95.° 13589
α		237.° 05401
R	m	2500.0000
t'	m	457.6770
SV	m	745.3999
V	km/h	220
RP'	m	160.000
R'	m	2500.4267
m	m	0.4267
h	mm	135

V26.P		
E		1401102.7202
N		4999002.3345
ϑ		59.° 08625
α		36.° 04965
R	m	2000.0000
t'	m	581.8995
SV	m	964.6612
V	km/h	180
RP'	m	168.000
R'	m	2000.5880
m	m	0.5880
h	mm	119

V27.P		
E		1401985.9932
N		4999663.6453
ϑ		60.° 96618
α		1.° 87993
R	m	14000.0000
t'	m	206.7241
SV	m	390.4179
V	km/h	160
RP'	m	23.000
R'	m	14000.0016
m	m	0.0016
h	mm	15

C.G.S.		
E		1402241.9302
N		4999843.7218
ϑ		62.° 38906

V28.P		
E		1402907.3017
N		5000289.9903
ϑ		61.° 15046
α		1.° 23860
R	m	20000.0000
t'	m	194.5650
SV	m	295.1178
V	km/h	300
RP'	m	94.000
R'	m	20000.0184
m	m	0.0184
h	mm	30

V29.P P.S.F.		
E		1403408.3497
N		5000640.3665
ϑ		261.° 15046

PIANTA CHIAVE

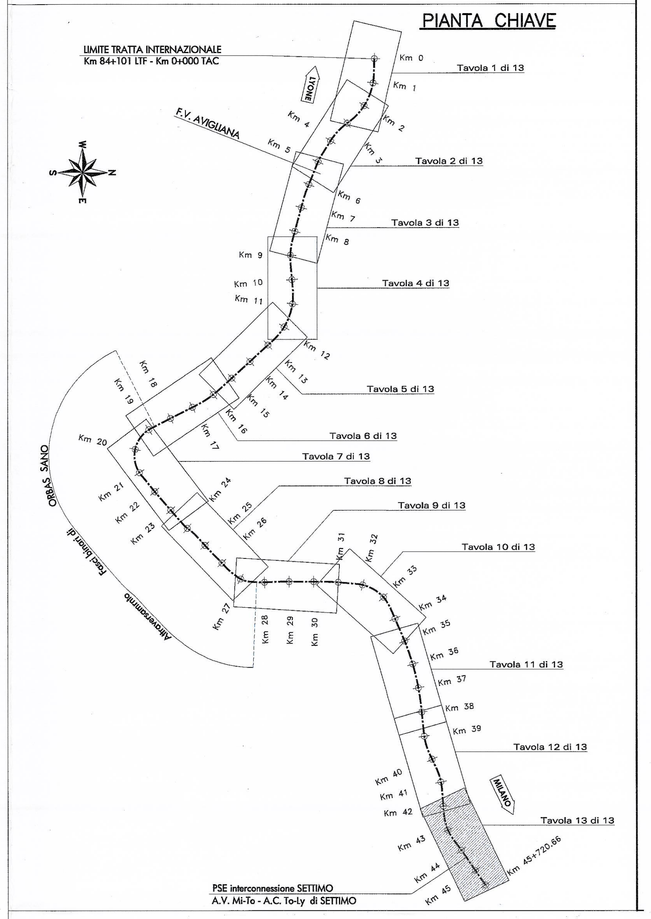

COMMITTENTE:

RFI RETE FERROVIARIA ITALIANA
GRUPPO FERROVIE DELLO STATO

PROGETTAZIONE:

ITALFERR
GRUPPO FERROVIE DELLO STATO

U.O. : PROGETTAZIONE LINEE E NODI

PROGETTO PRELIMINARE L.O. N.443/01

NUOVA LINEA TORINO LIONE
TRATTA NAZIONALE

CORRIDOIO DI RIFERIMENTO - Limite Tratta Internazionale - Settimo Torinese

Plano-profilo su cartografia 13 di 13

SCALA : 1: 5000/500

COMMESSA	LOTTO	FASE	ENTE	TIPO DOC.	OPERA/DISCIPLINA	PROGR.	REV.
D040	00	R	13	L5	IF0001	013	A

Revis.	Descrizione	Redatto	Data	Verificato	Data	Approvato	Data	Autorizzato Data
A	Emissione esecutiva	Progin	06/2010	M.Arusvirri	06/2010	Dott.Ardolino	06/2010	Bernardo 06/2010

File: D04000R13L5IF0001013A.dwg

n. Elab.:

Questo progetto è cofinanziato dalla Comunità Europea

ITALFERR GRUPPO FERROVIE DELLO STATO
U.O. PROGETTAZIONE LINEE E NODI
Dott. Ing. LUCA TERMANINI
Ordine degli ingegneri di Roma n. 419