COMUNE	AVIGLIANA		BUTTIGLIERA ALTA		BUTTIGLIERA ALTA	ROSTA
LINEETTE DIFF. DI QUOTA / DISTANZA / PENDENZA	h = 0.000 L = 1467.000 i = 0.00000	h = -5.430 L = 435.00 i = -0.01240	h = 5.450 L = 201.000 i = 0.00200	h = -0.930 L = 424.000 i = -0.00219	h = -16.950 L = 1410.459 i = -0.01202	h = -0.836 L = 147.703 i = -0.00566

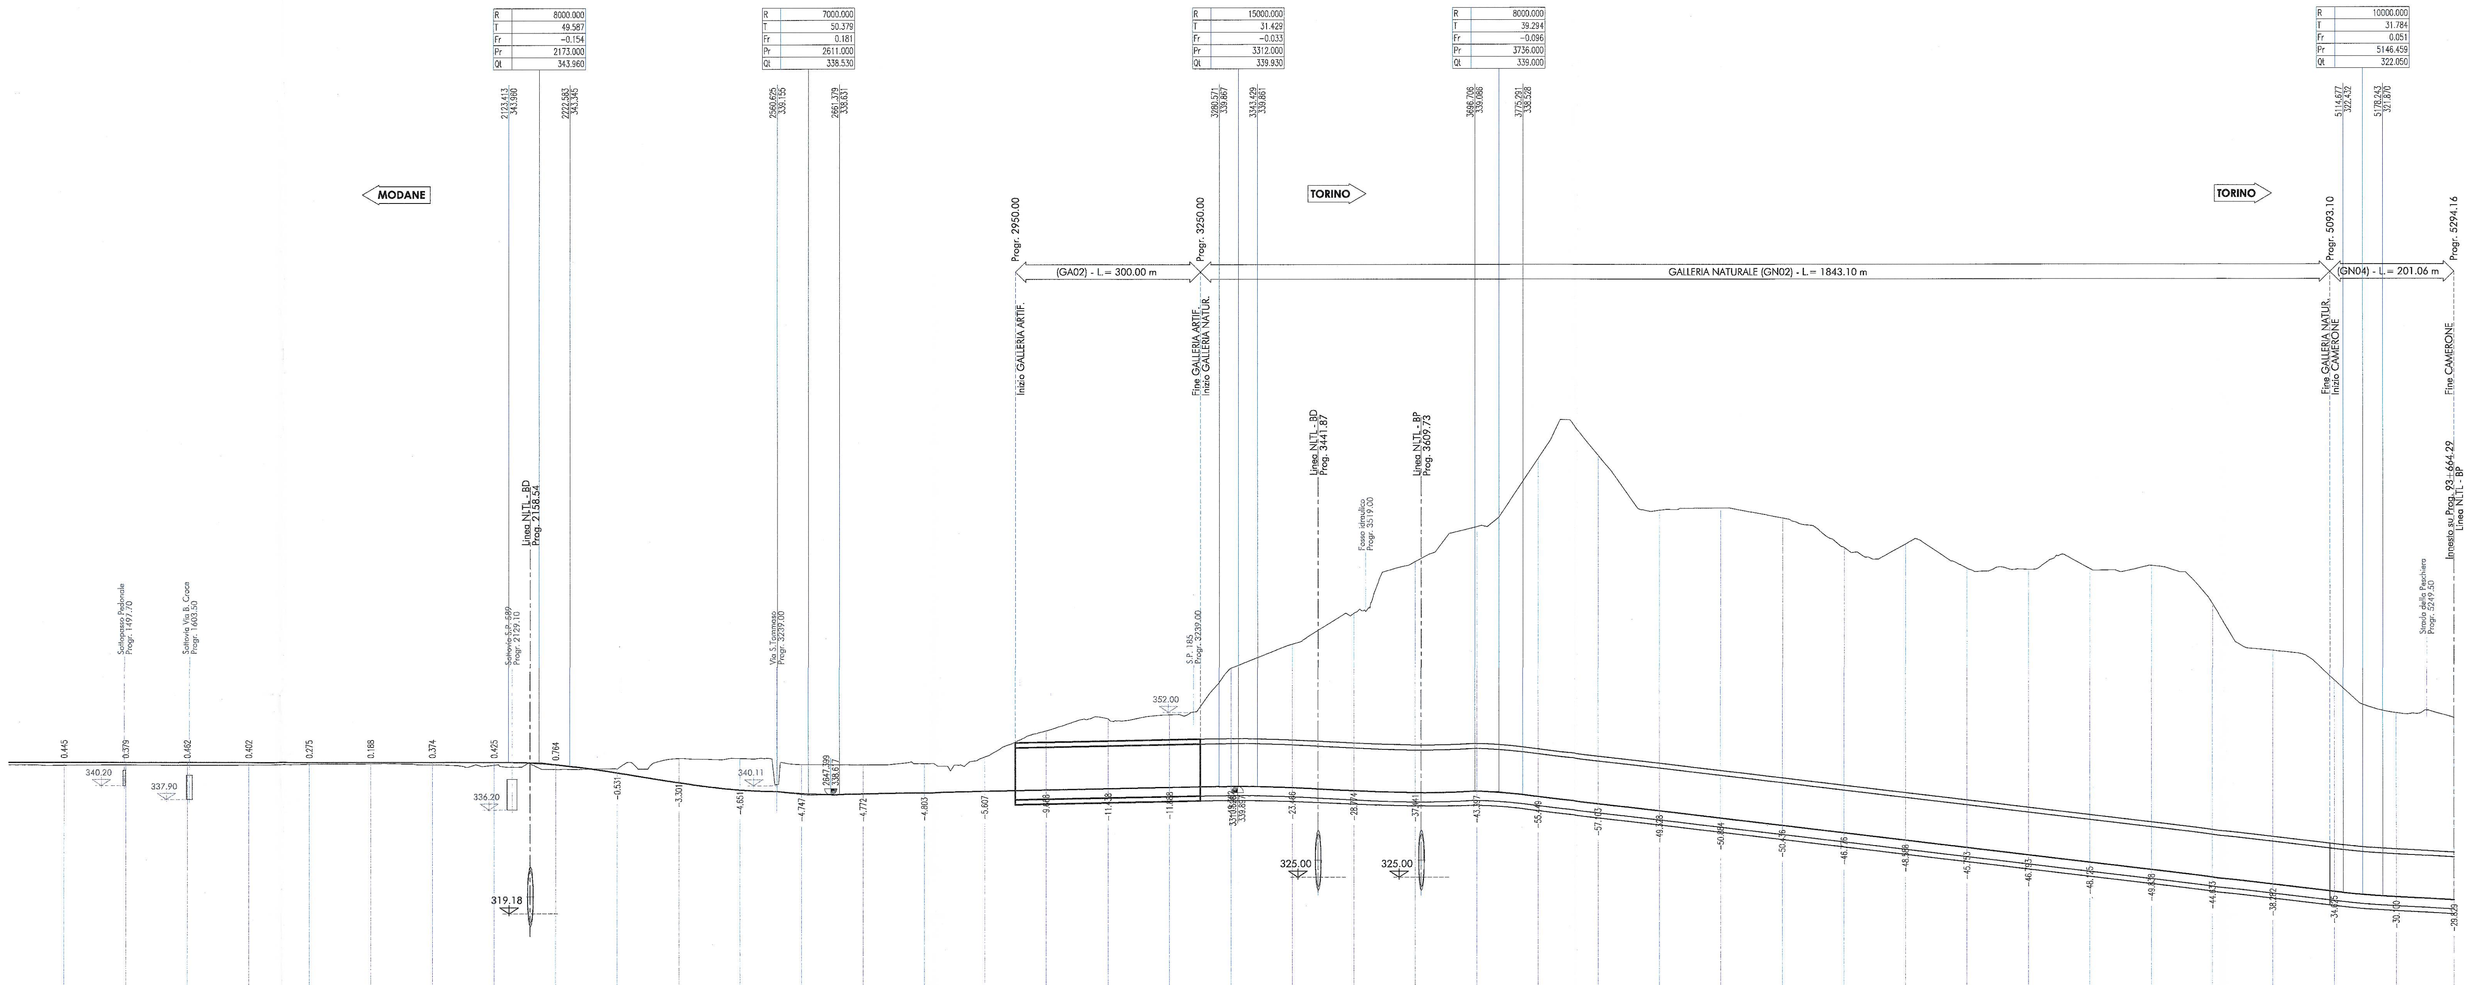

NUMERO SEZIONI	15	16	17	18	19	20	21	22	23	24	25	26	27	28	29	30	31	32	33	34	35	36	37	38	39	40	41	42	43	44	45	46	47	48	49	50	51	52	53	54
DISTANZE PARZIALI	100.000	100.000	100.000	100.000	100.000	100.000	100.000	100.000	100.000	100.000	100.000	100.000	100.000	100.000	100.000	100.000	100.000	100.000	100.000	100.000	100.000	100.000	100.000	100.000	100.000	100.000	100.000	100.000	100.000	100.000	100.000	100.000	100.000	100.000	100.000	100.000	100.000	100.000	100.000	94.162
DISTANZE PROGRESSIVE	1400.00	1500.00	1600.00	1700.00	1800.00	1900.00	2000.00	2100.00	2200.00	2300.00	2400.00	2500.00	2600.00	2700.00	2800.00	2900.00	3000.00	3100.00	3200.00	3300.00	3400.00	3500.00	3600.00	3700.00	3800.00	3900.00	4000.00	4100.00	4200.00	4300.00	4400.00	4500.00	4600.00	4700.00	4800.00	4900.00	5000.00	5100.00	5200.00	5294.16
QUOTE TERRENO	343.51	343.58	343.53	343.58	343.68	343.77	343.59	343.53	343.83	343.92	344.45	344.56	344.52	344.48	343.71	343.71	343.67	343.69	343.73	343.69	343.29	338.28	339.74	340.47	340.13	339.15	338.61	336.51	335.88	335.69	335.93	335.79	335.41	335.54	336.05	336.64	335.91	335.85	332.23	331.47
QUOTE PROGETTO	343.980	343.980	343.980	343.980	343.980	343.980	343.980	343.980	343.980	343.386	341.146	339.956	338.777	338.358	338.987	339.107	339.307	339.507	339.706	339.906	339.893	339.737	339.298	339.078	338.231	337.229	335.827	334.626	333.654	332.225	331.020	329.819	328.617	327.415	326.214	325.012	323.810	322.608	321.747	321.214
ETTOMETRICHE	14	15	16	17	18	19	20	21	22	23	24	25	26	27	28	29	30	31	32	33	34	35	36	37	38	39	40	41	42	43	44	45	46	47	48	49	50	51	52	
VELOCITA' DI PROGETTO	130 Km/h															160 Km/h								160 Km/h				100 Km/h								100 Km/h				
ANDAMENTO PLANIMETRICO	035.060																																							

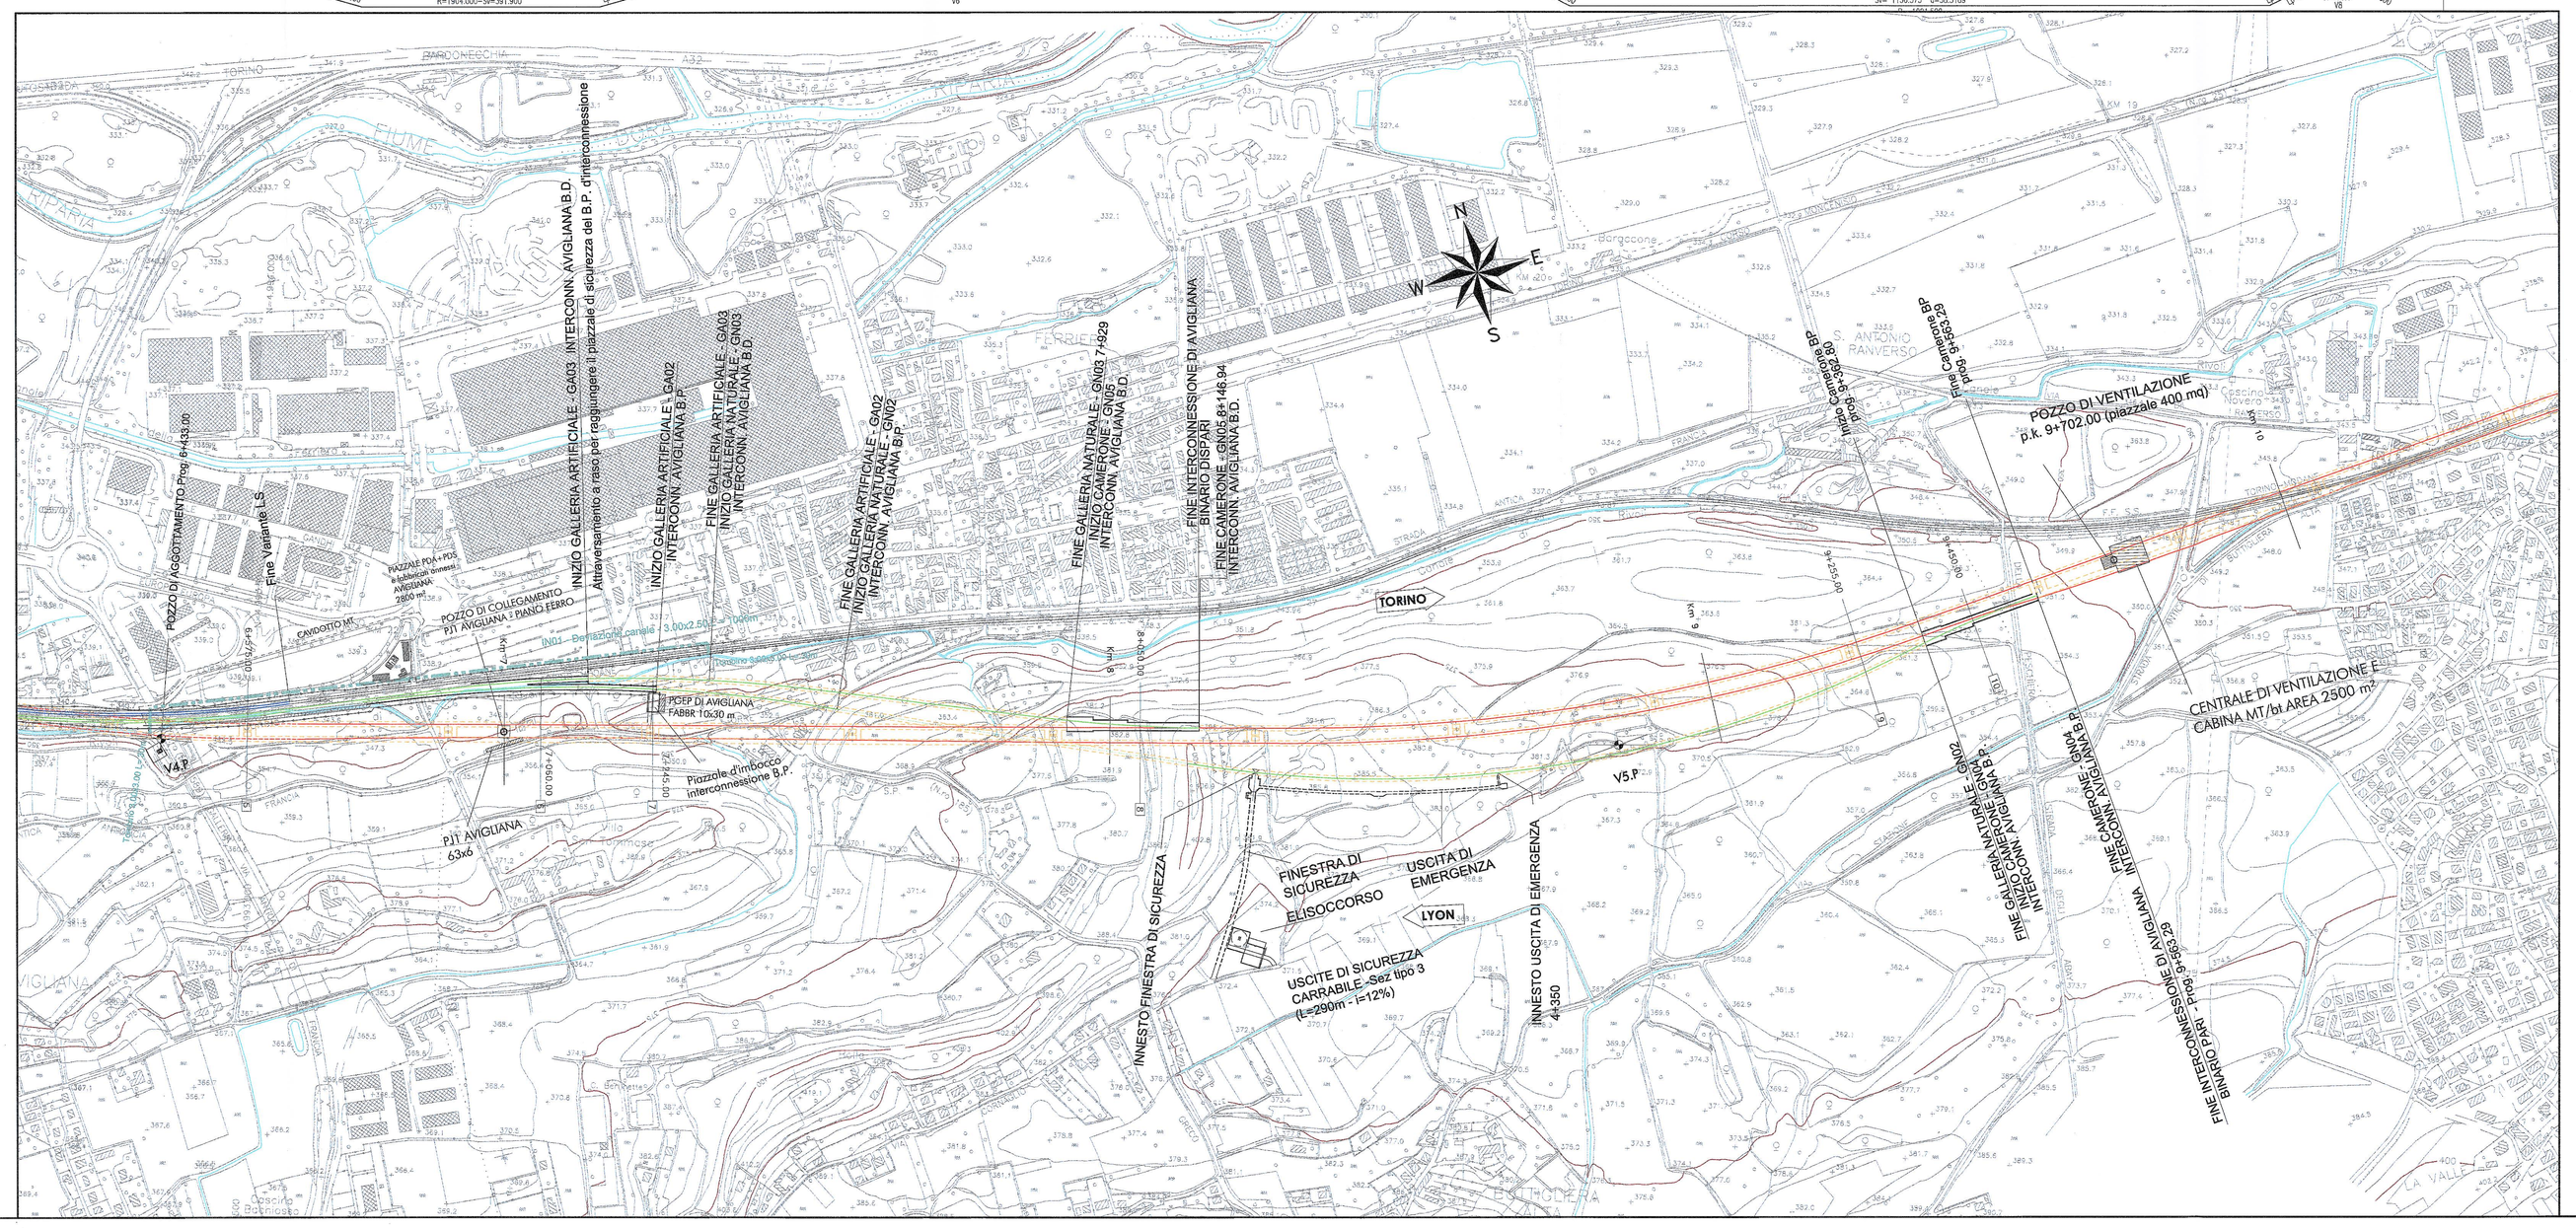

TABELLE DEI VERTICI

PIANTA CHIAVE : Interconnessione di Avigliana BP

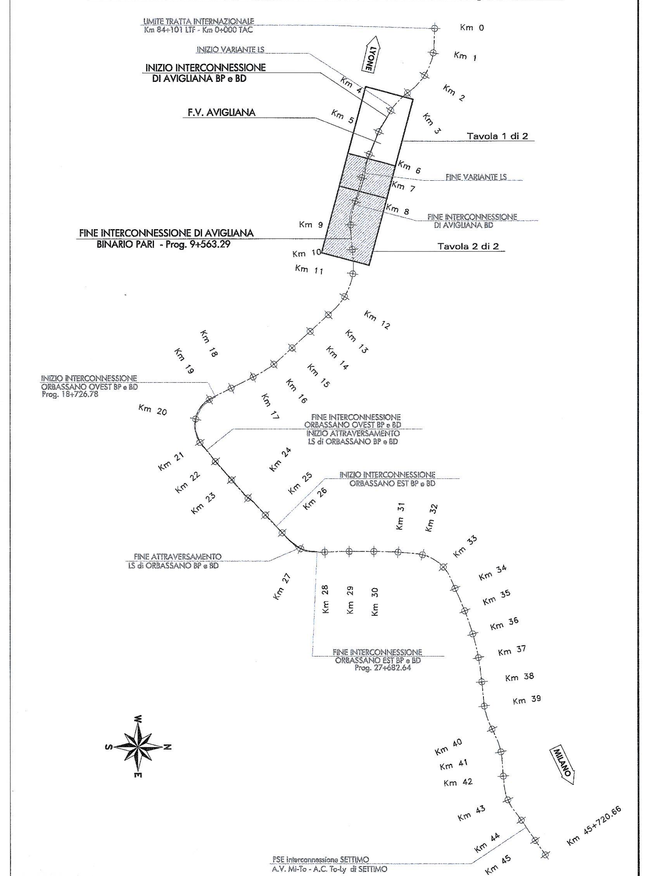

COMMITTENTE:

RFI RETE FERROVIARIA ITALIANA
GRUPPO FERROVIE DELLO STATO

PROGETTAZIONE:

ITALFERR
GRUPPO FERROVIE DELLO STATO

U.O. : PROGETTAZIONE LINEE E NODI

PROGETTO PRELIMINARE L.O. N.443/01

NUOVA LINEA TORINO LIONE
TRATTA NAZIONALE

CORRIDOIO DI RIFERIMENTO - Limite Tratta Internazionale - Settimo Torinese

Plano-profilo su cartografia
Interconnessione di Avigliana BP - Tav. 2 di 2

SCALA : 1: 5000/500

COMMESSA	LOTTO	FASE	ENTE	TIPO DOC.	OPERA/DISCIPLINA	PROGR.	REV.
D040	00	R	13	L5	IF0001	016	A

Revis.	Descrizione	Redatto	Data	Verificato	Data	Approvato	Data	Autorizzato Data
A	Emissione esecutiva	Progin	06/2010	M.Arcaviri	06/2010	D.Bernardo	06/2010	Bernardo 06/2010

TITALFERR S.p.A. U.O. PROGETTAZIONE LINEE E NODI Dott. Ing. LUCIO BERNARDO Ordine degli Ingegneri di VITERBO N. 819

File: D04000R13L5IF0001016A.dwg

n. Elab.:

Questo progetto è cofinanziato dalla Comunità Europea