NUMERO SEZIONI	DISTANZE PARZIALI	DISTANZE PROGRESSIVE	QUOTE TERRENO	QUOTE PROGETTO	ETTOMETRICHE
15	100.000	1400.00	343.51	343.960	14
16	100.000	1500.00	343.58	343.960	15
17	100.000	1600.00	343.50	343.960	16
18	100.000	1700.00	343.56	343.960	17
19	100.000	1800.00	343.68	343.960	18
20	100.000	1900.00	343.77	343.960	19
21	100.000	2000.00	343.59	343.960	20
22	100.000	2100.00	343.53	343.960	21
23	100.000	2200.00	342.83	343.593	22
24	100.000	2300.00	342.92	342.386	23
25	100.000	2400.00	344.45	341.146	24
26	100.000	2500.00	344.56	339.906	25
27	100.000	2600.00	343.52	338.777	26
28	100.000	2700.00	343.48	338.708	27
29	100.000	2800.00	343.71	338.907	28
30	100.000	2900.00	344.71	339.107	29
31	100.000	3000.00	348.97	339.307	30
32	100.000	3100.00	350.94	339.507	31
33	100.000	3200.00	351.59	339.706	32
34	100.000	3300.00	359.26	339.893	33
35	100.000	3400.00	363.20	339.737	34
36	100.000	3500.00	368.29	339.518	35
37	100.000	3600.00	376.74	339.298	36
38	100.000	3700.00	382.47	339.078	37
39	100.000	3800.00	393.68	338.231	38
40	100.000	3900.00	394.13	337.029	39
41	100.000	4000.00	385.16	335.827	40
42	100.000	4100.00	385.51	334.626	41
43	100.000	4200.00	383.86	333.424	42
44	100.000	4300.00	379.00	332.222	43
45	100.000	4400.00	379.61	331.020	44
46	100.000	4500.00	375.57	329.819	45
47	100.000	4600.00	375.41	328.617	46
48	100.000	4700.00	375.54	327.415	47
49	100.000	4800.00	376.05	326.214	48
50	100.000	4900.00	369.64	325.012	49
51	100.000	5000.00	362.09	323.810	50
52	100.000	5100.00	357.23	322.608	51
53	94.162	5200.00	351.85	321.747	52
54		5294.16	351.04	321.214	

VELOCITA' DI PROGETTO: 130 Km/h – 160 Km/h – 100 Km/h

ANDAMENTO PLANIMETRICO

PIANTA CHIAVE : Interconnessione di Avigliana BP

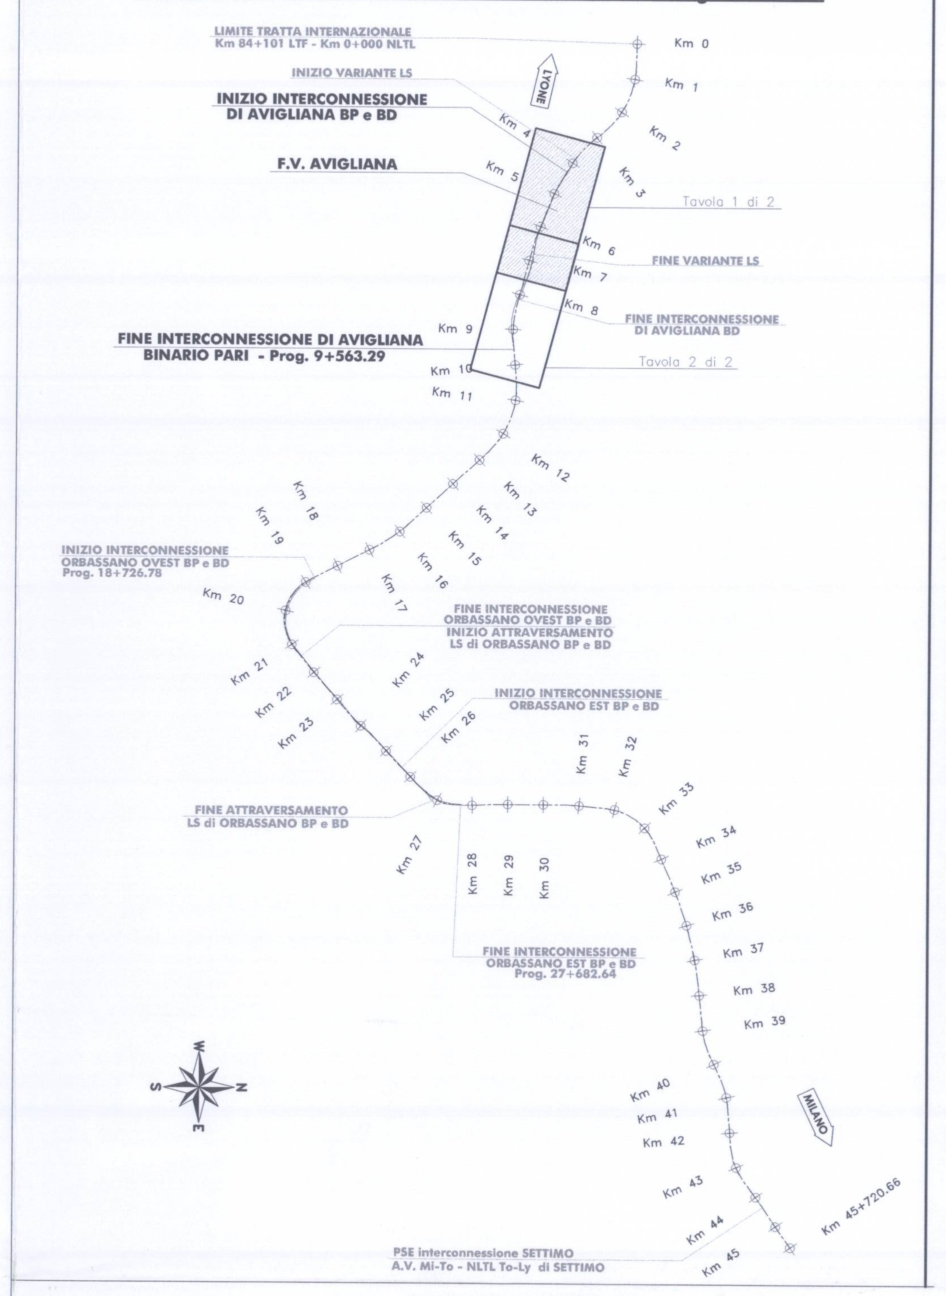

COMMITTENTE:

RFI RETE FERROVIARIA ITALIANA
GRUPPO FERROVIE DELLO STATO

PROGETTAZIONE:

ITALFERR
GRUPPO FERROVIE DELLO STATO

U.O. : PROGETTAZIONE LINEE E NODI

PROGETTO PRELIMINARE L.O. N.443/01

NUOVA LINEA TORINO LIONE
TRATTA NAZIONALE

CORRIDOIO DI RIFERIMENTO - Limite Tratta Internazionale - Settimo Torinese

Plano-profilo su ortofoto interconnessione di Avigliana binario pari tav. 2 di 2

SCALA: 1:5000/500

COMMESSA	LOTTO	FASE	ENTE	TIPO DOC.	OPERA/DISCIPLINA	PROGR.	REV.
D040	00	R	13	L5	IF0001	040	A

Rev.	Descrizione	Redatto	Data	Verificato	Data	Approvato	Data	Autorizzato Data
A	Emissione esecutiva	Progin	06/2010	M.Ansovini	06/2010	DelloVedova	06/2010	Bernardini 06/2010

ITALFERR S.p.A. U.O. PROGETTAZIONE LINEE E NODI Dott. Ing. LUCA BERNARDINI Ordine degli Ingegneri di VITERBO N. 419

File: D04000R13L5IF0001040A.dwg

n. Elab.:

Questo progetto è cofinanziato dalla Comunità Europea