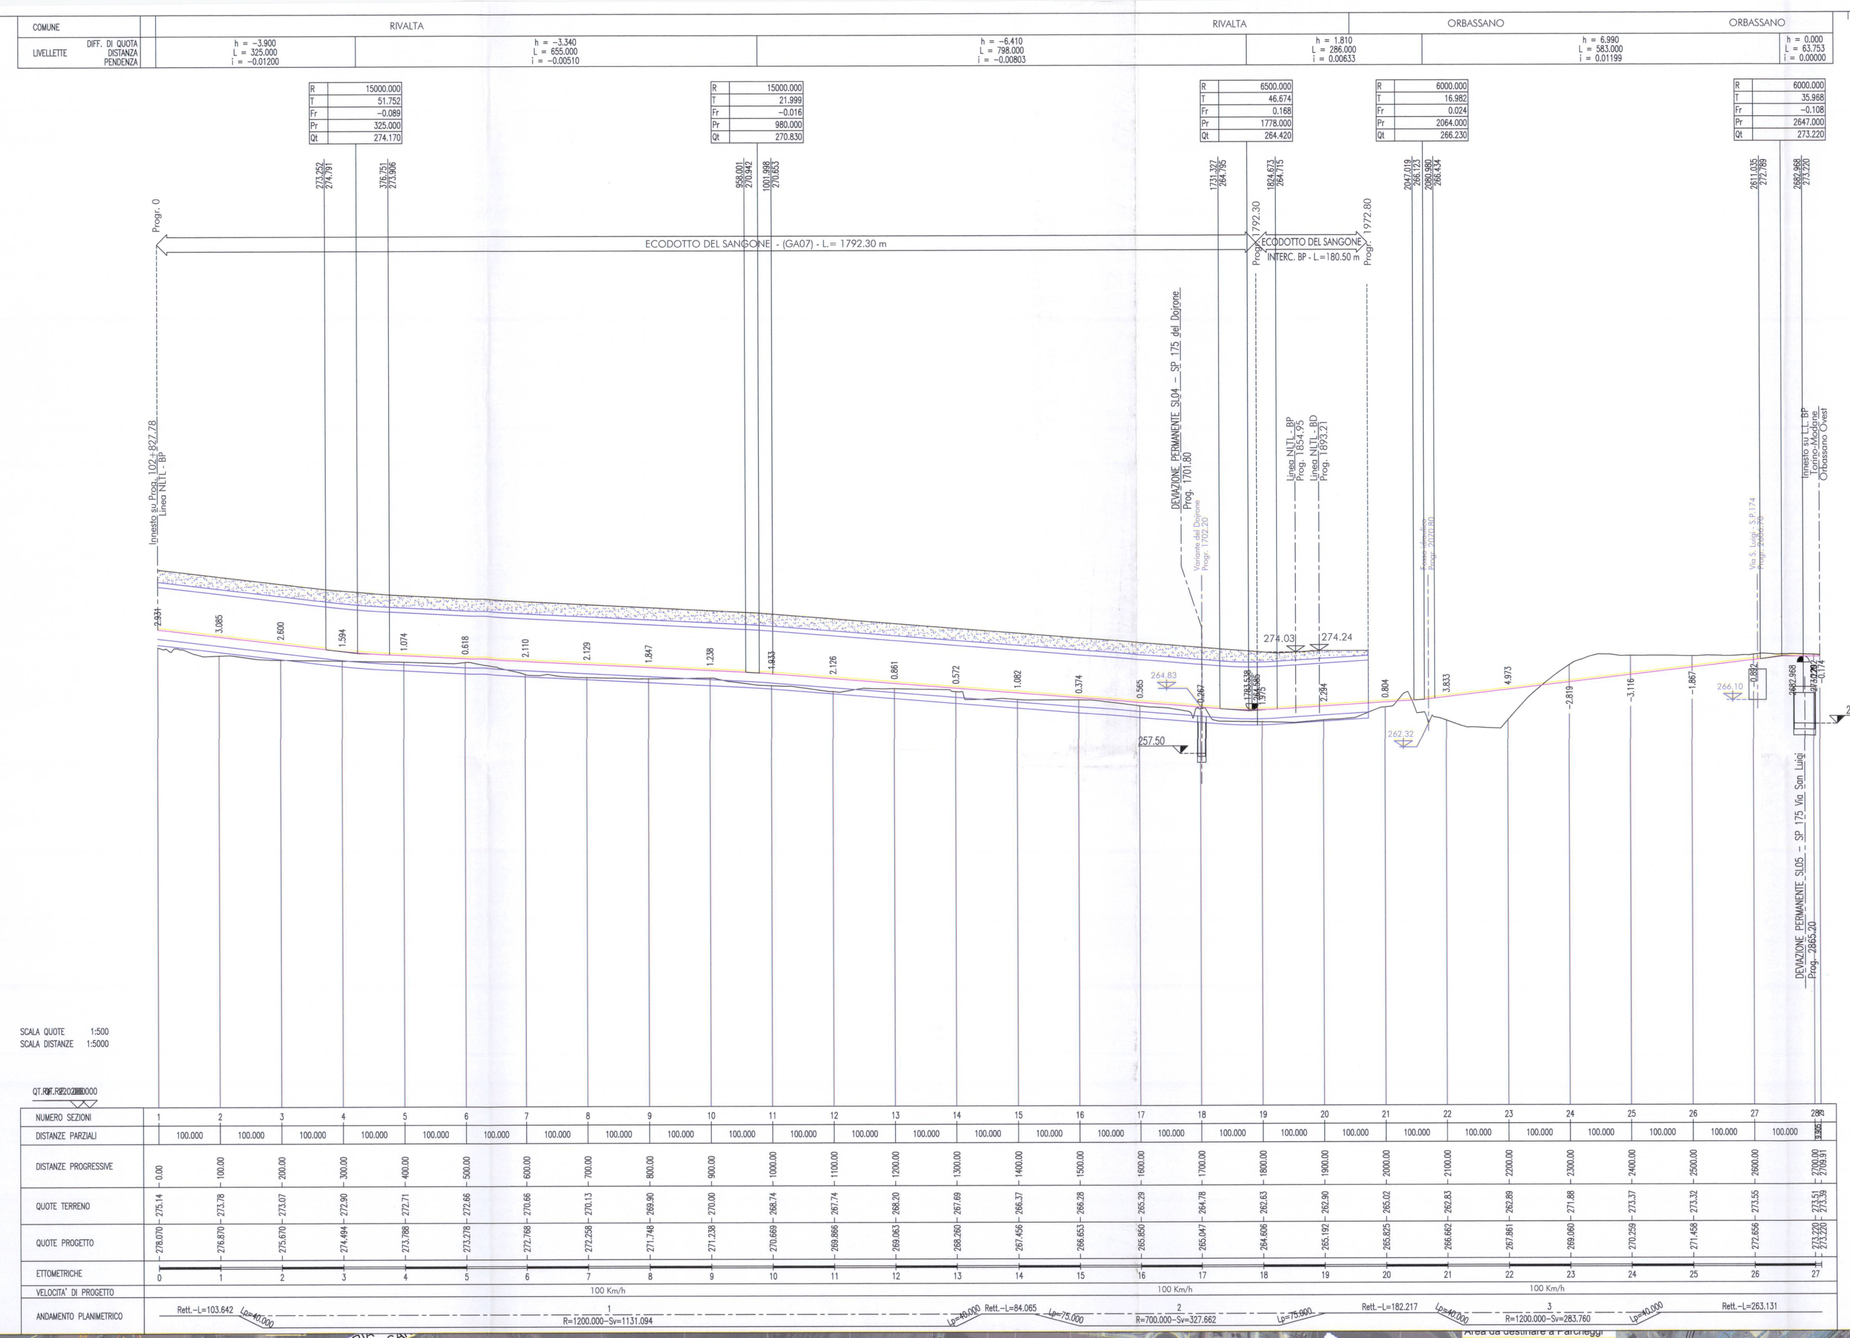

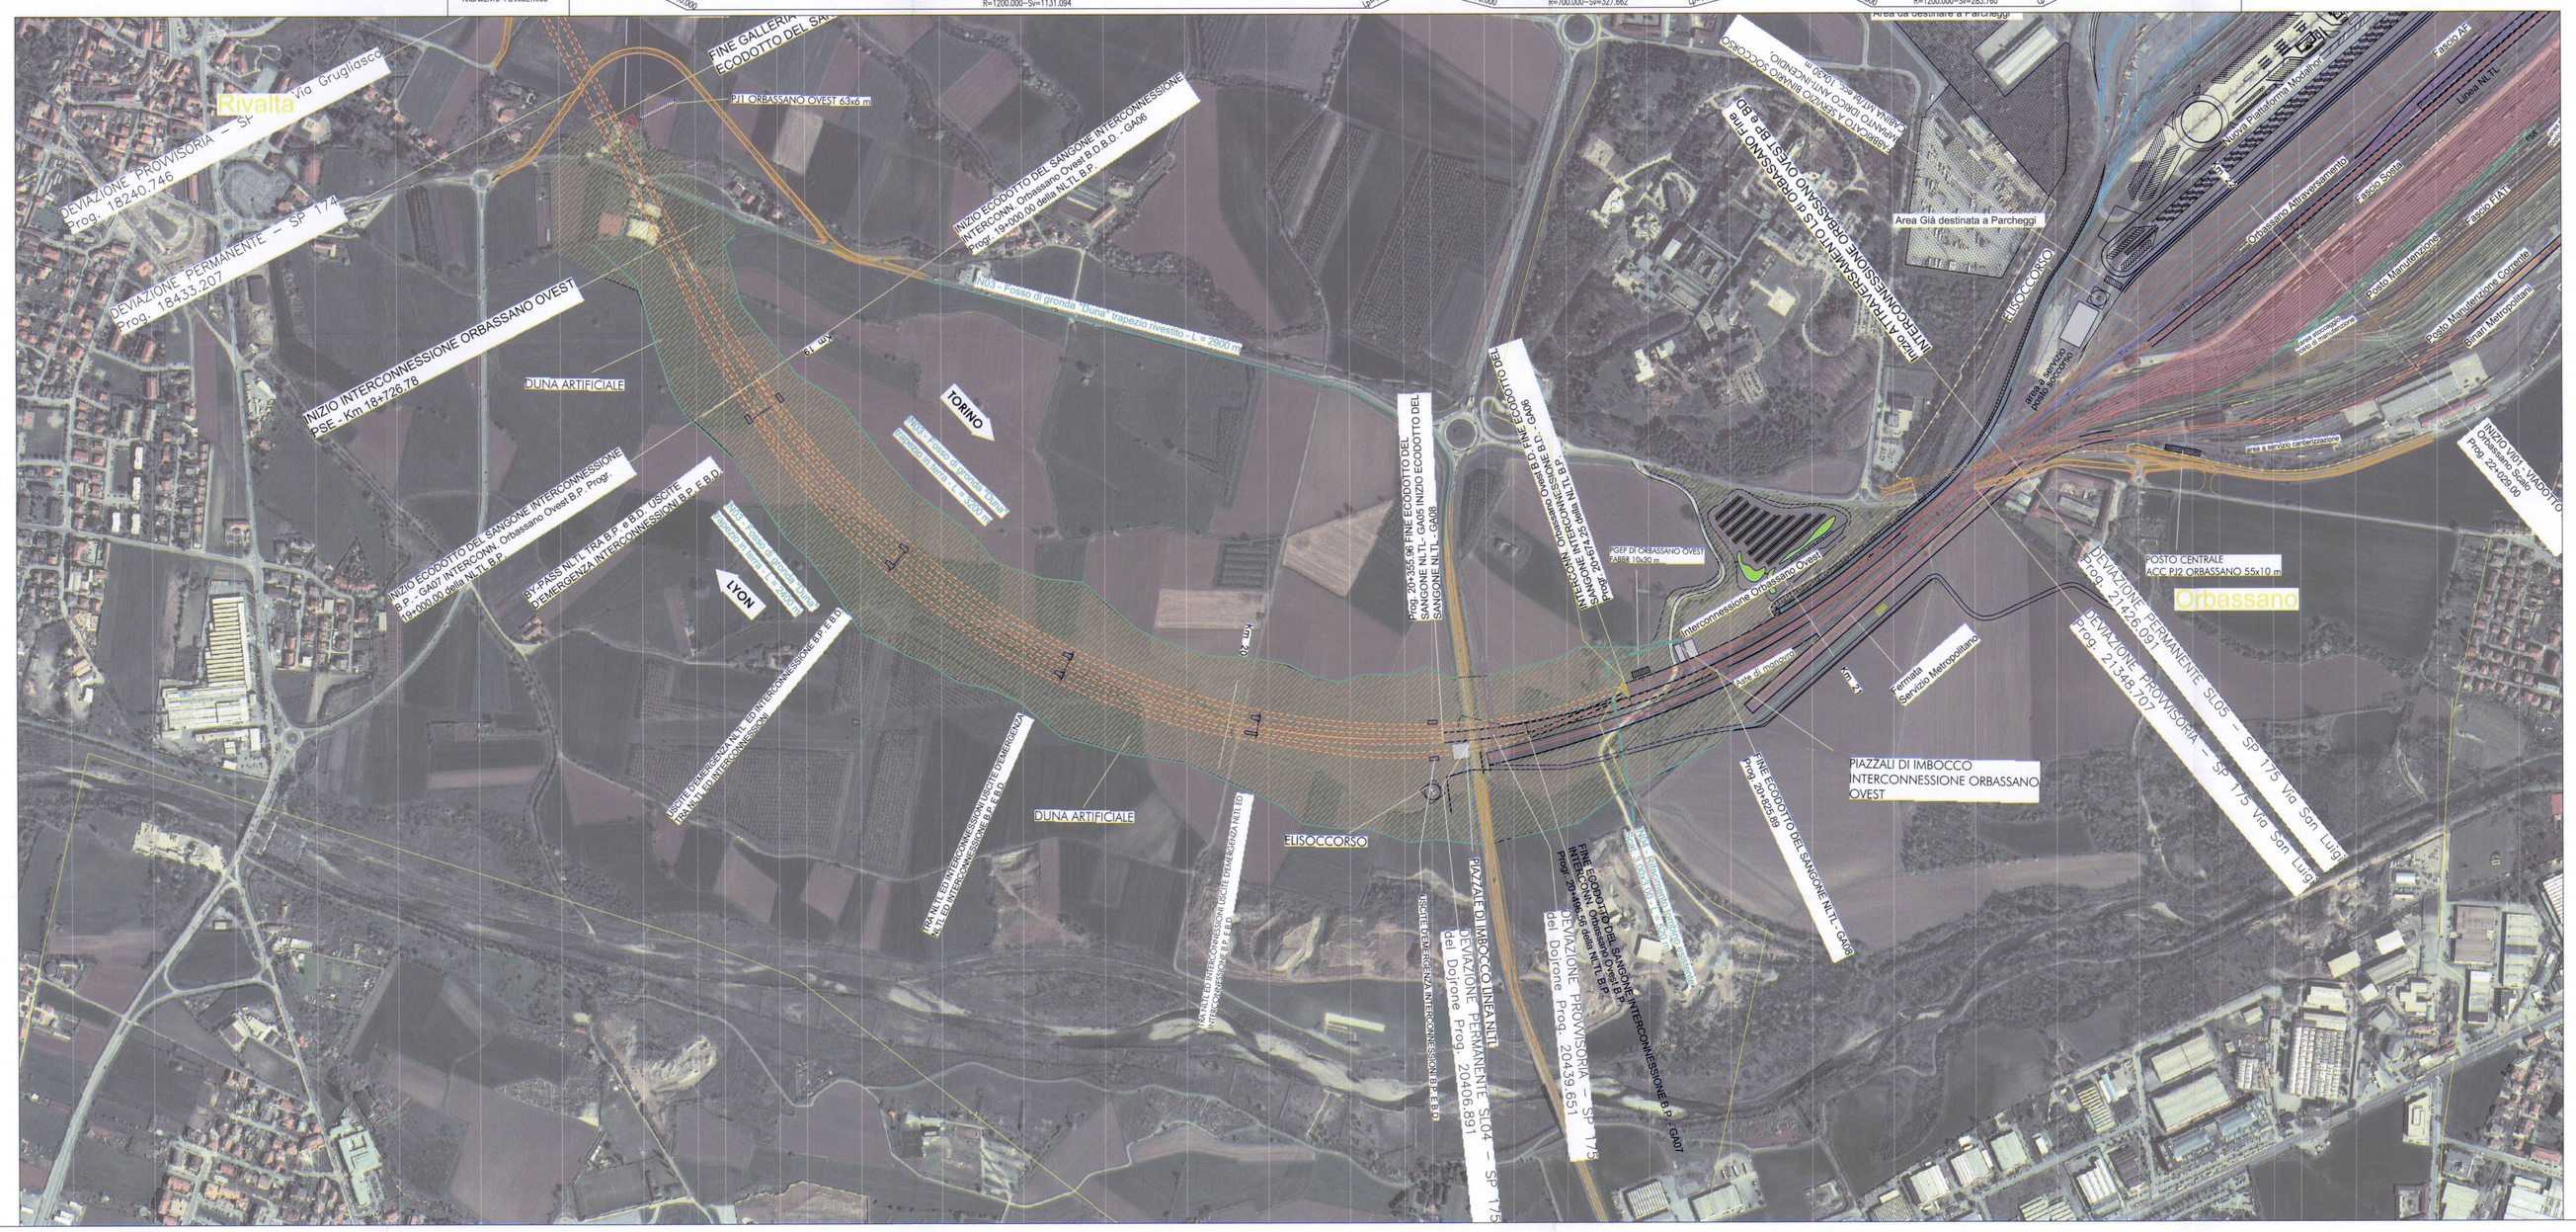

PIANTA CHIAVE : Interconnessione di Orbassano ovest BP

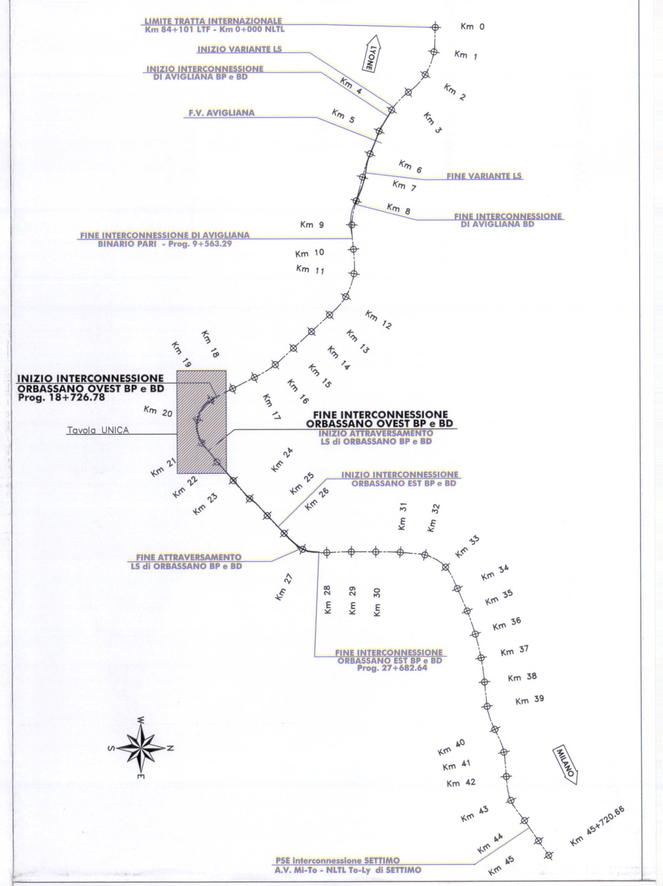

COMMITTENTE:

RFI RETE FERROVIARIA ITALIANA
GRUPPO FERROVIE DELLO STATO

PROGETTAZIONE:

ITALFERR
GRUPPO FERROVIE DELLO STATO

U.O. : PROGETTAZIONE LINEE E NODI

PROGETTO PRELIMINARE L.O. N.443/01

NUOVA LINEA TORINO LIONE
TRATTA NAZIONALE

CORRIDOIO DI RIFERIMENTO - Limite Tratta Internazionale - Settimo Torinese

Piano-profilo su ortofoto interconnessione di Orbassano ovest binario pari

SCALA : 1: 5000/500

COMMESSA	LOTTO	FASE	ENTE	TIPO DOC.	OPERA/DISCIPLINA	PROGR.	REV.
D040	00	R	13	L5	IF0001	042	A

Revis.	Descrizione	Redatto	Data	Verificato	Data	Approvato	Data	Autorizzato Data
A	Emissione esecutiva	Progin	06/2010	M.Arsiolini	06/2010	D.Ferradino	06/2010	Bernardini 06/2010

ITALFERR S.p.A. Sede Legale: Via Marsala 53 - 00185 Roma Direz. Tecn. LINEA BERNINA-LOTTO 2 Codice degli impianti di VITTORIA 3L19

File: D04000R13L5IF0001042A.dwg

n. Elab.:

Questo progetto è cofinanziato dalla Comunità Europea