SEZIONE N.4 ALLA PRG. 6+040.00
SCALA 1:200

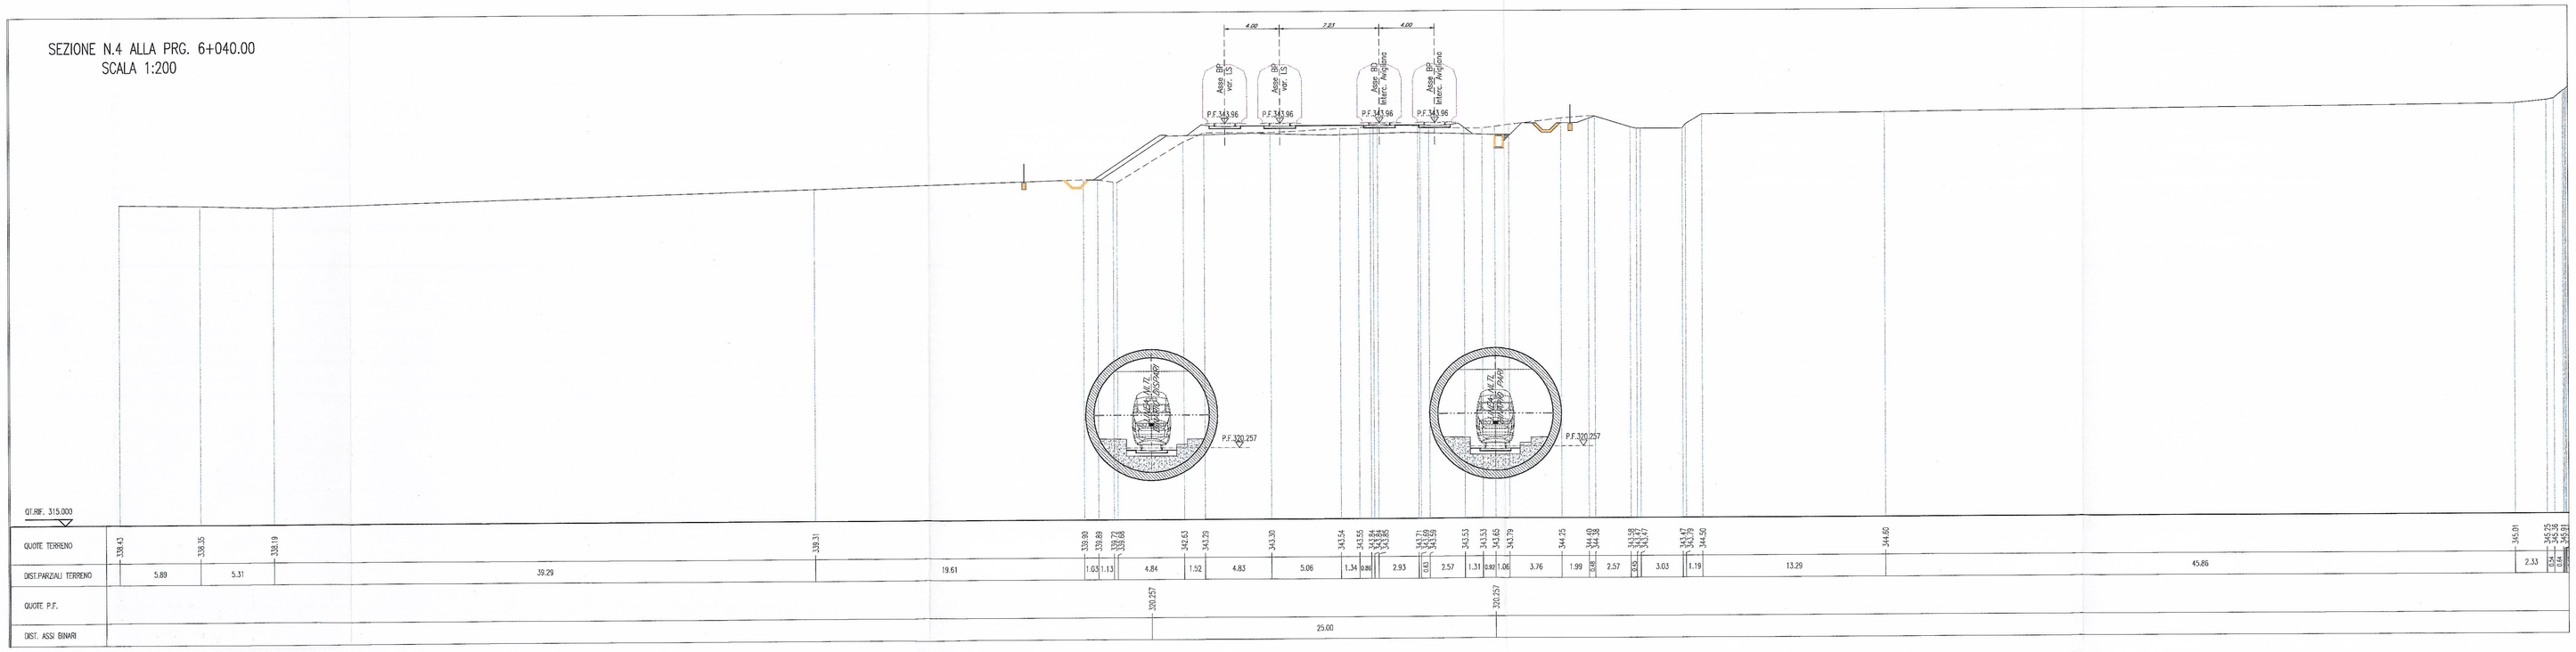

SEZIONE N.5 ALLA PRG. 6+575.00
SCALA 1:200

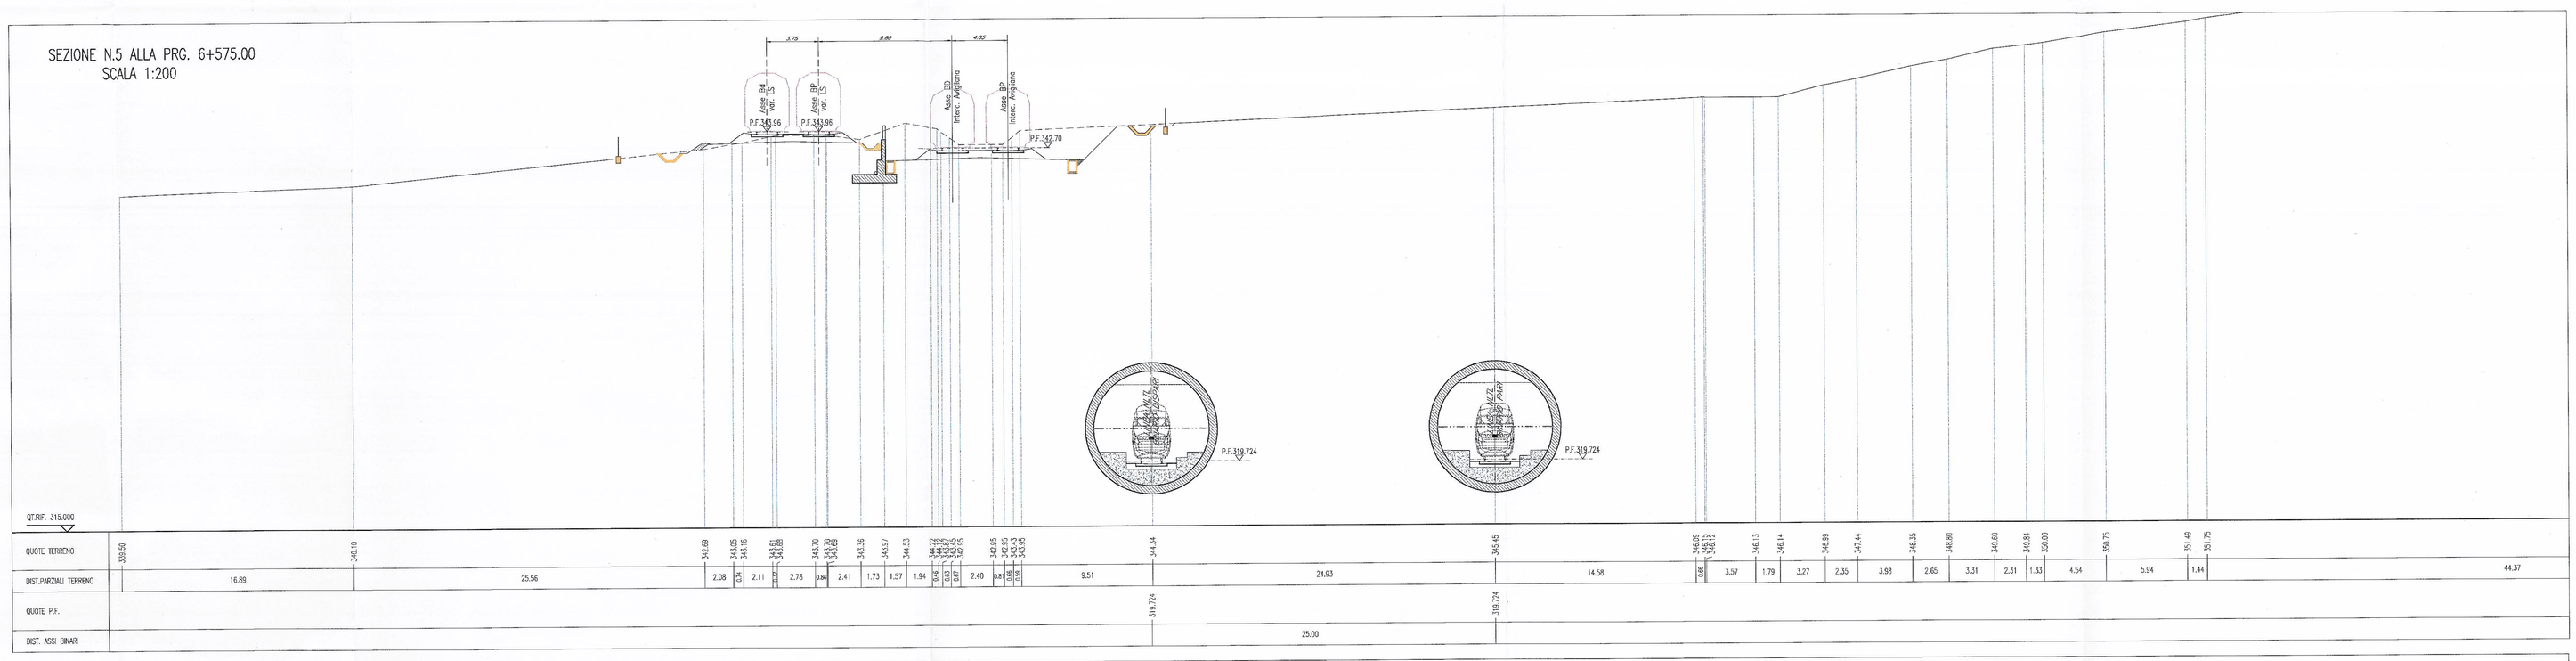

SEZIONE N.6 ALLA PRG. 7+060.00
SCALA 1:200

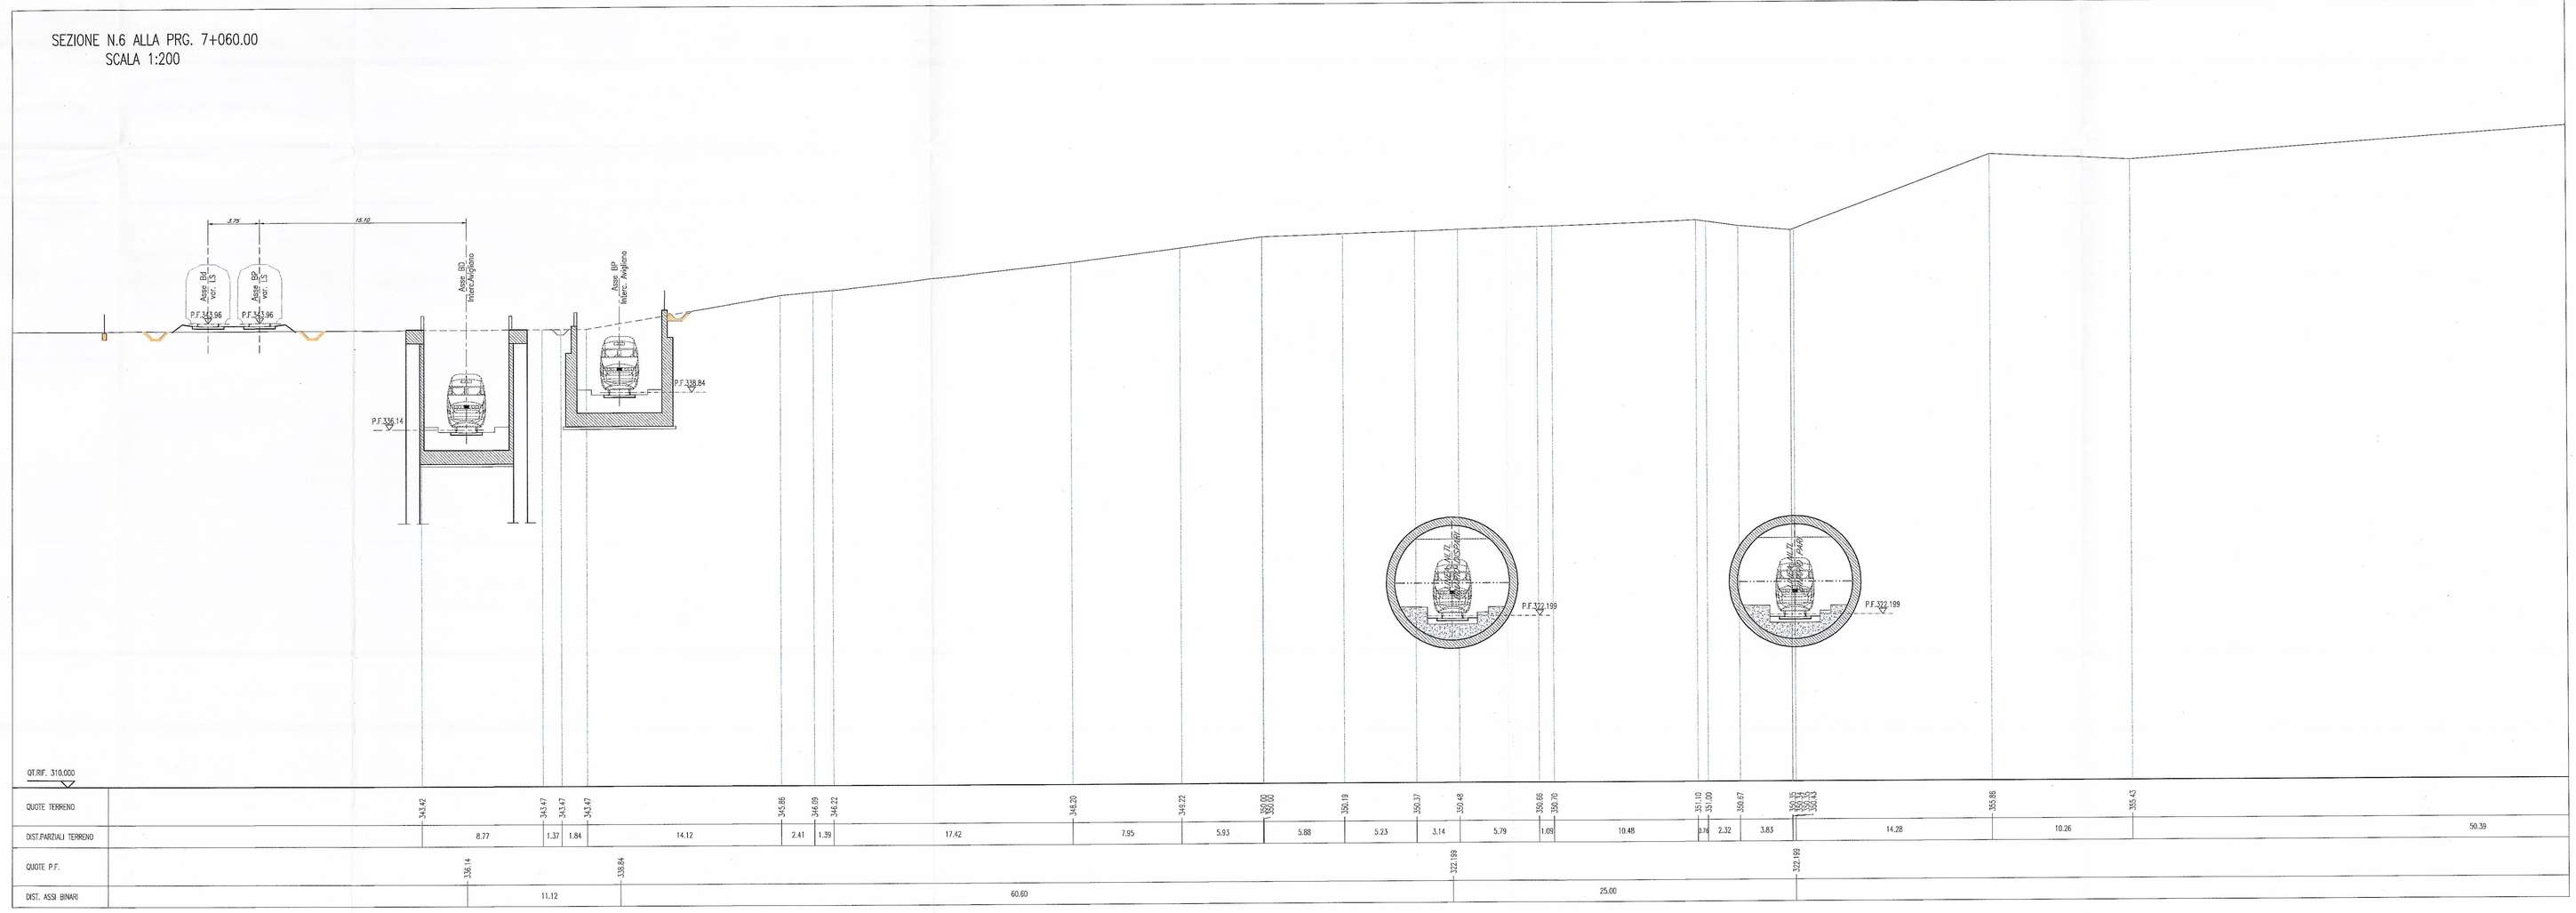

COMMITTENTE:

RFI RETE FERROVIARIA ITALIANA
GRUPPO FERROVIE DELLO STATO

PROGETTAZIONE:

ITALFERR
GRUPPO FERROVIE DELLO STATO

U.O. : PROGETTAZIONE LINEE E NODI

PROGETTO PRELIMINARE L.O. N.443/01

NUOVA LINEA TORINO LIONE
TRATTA NAZIONALE

CORRIDOIO DI RIFERIMENTO - Limite Tratta Internazionale - Settimo Torinese

Sezioni caratteristiche N. 4-5-6

SCALA: 1: 200

COMMESSA	LOTTO	FASE	ENTE	TIPO DOC.	OPERA/DISCIPLINA	PROGR.	REV.
D040	00	R	13	W9	IF0001	002	A

Revis.	Descrizione	Redatto	Data	Verificato	Data	Approvato	Data	Autorizzato Data
A	Emissione esecutiva	Progio	06/2010	M.Arsovini	06/2010	Di Stefano	06/2010	Bernardo 06/2010

ITALFERR S.p.A.
U.O. PROGETTAZIONE LINEE E NODI
Direzione Ingegneria ed VITERBO (VT)

File: D040R13W9IF0001002A.dwg

n. Elab.:

Questo progetto è cofinanziato dalla Comunità Europea