SEZIONE N.10 ALLA PRG. 9+450.00
SCALA 1:200

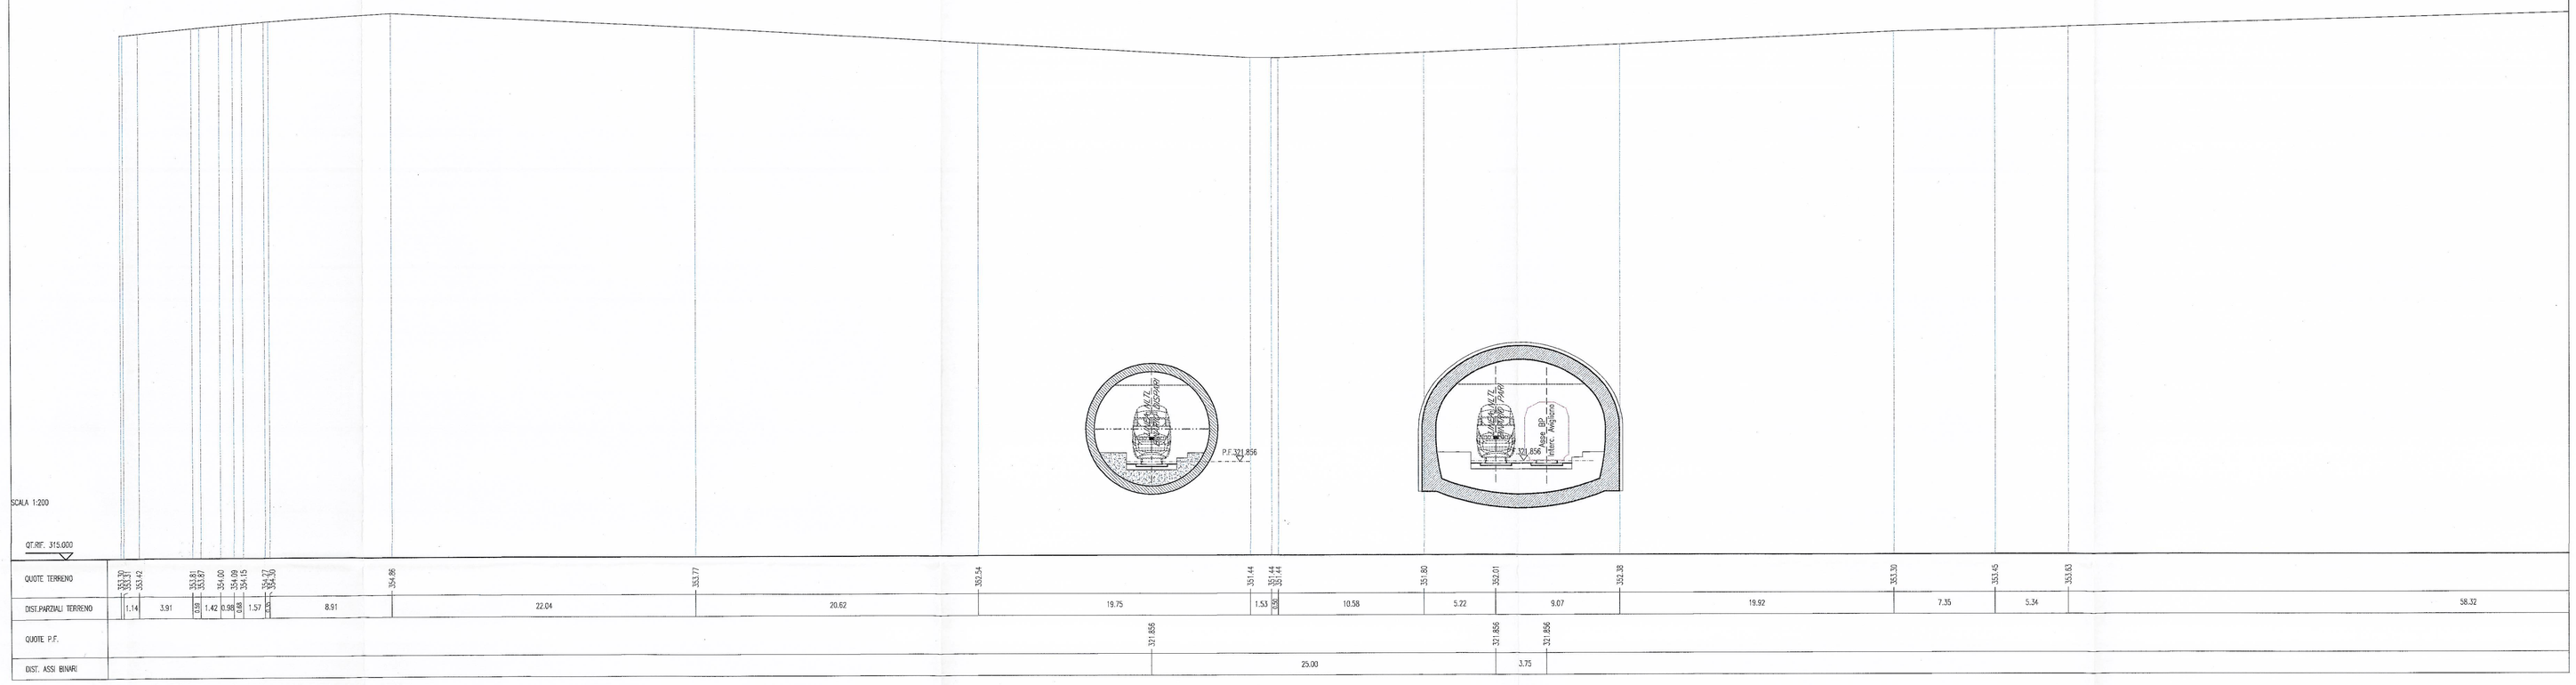

SEZIONE N.11 ALLA PRG. 11+805.00
SCALA 1:200

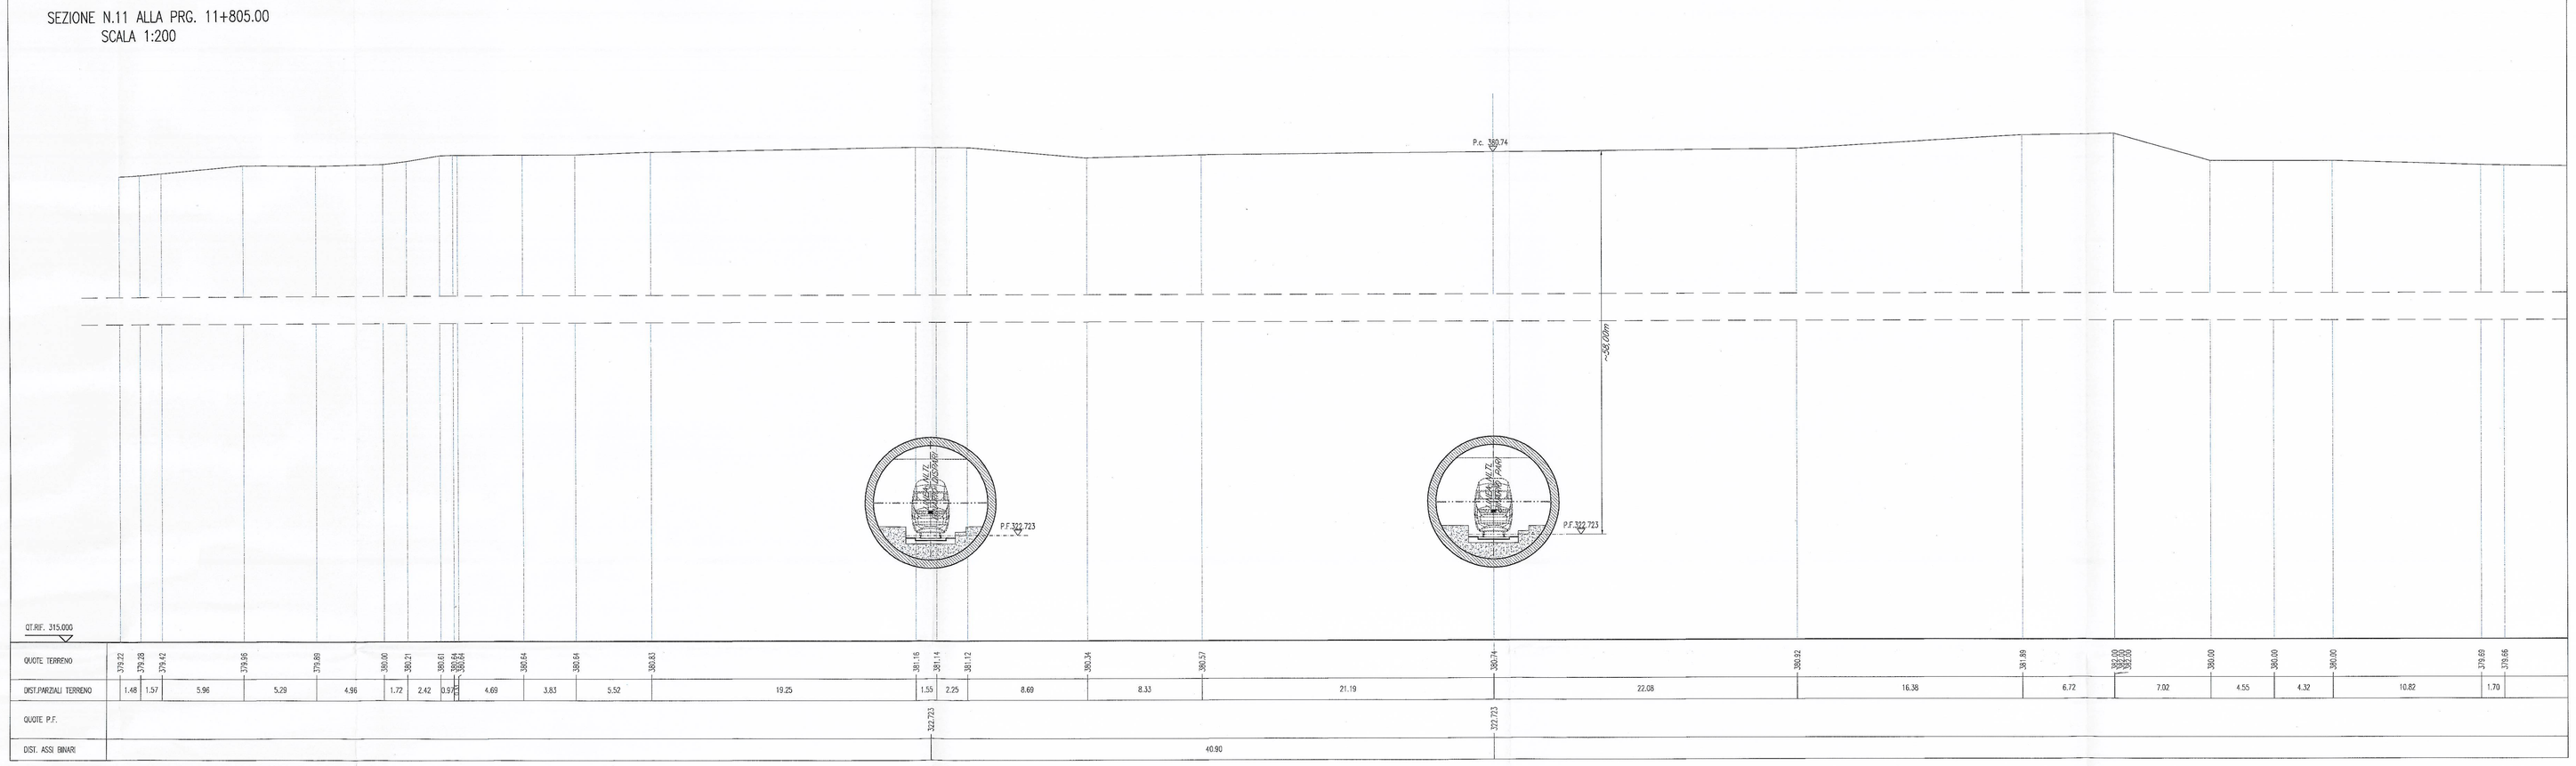

SEZIONE N.12 ALLA PRG. 15+635.00
SCALA 1:200

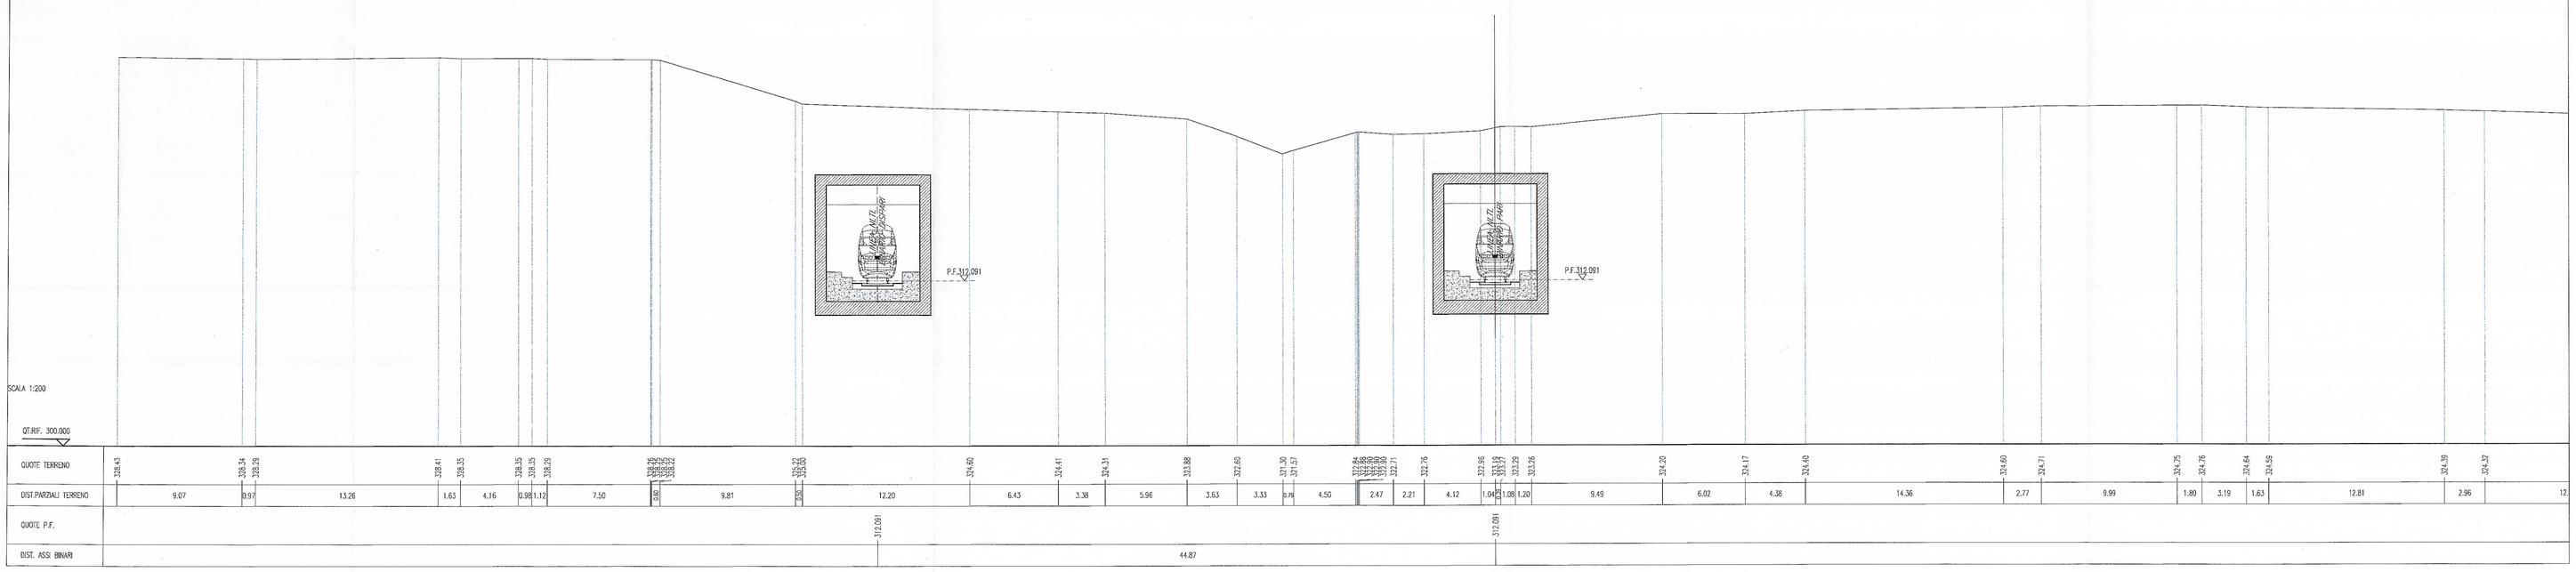

COMMITTENTE:

RFI RETE FERROVIARIA ITALIANA
GRUPPO FERROVIE DELLO STATO

PROGETTAZIONE:

ITALFERR
GRUPPO FERROVIE DELLO STATO

U.O. : PROGETTAZIONE LINEE E NODI

PROGETTO PRELIMINARE L.O. N.443/01

NUOVA LINEA TORINO LIONE
TRATTA NAZIONALE

CORRIDOIO DI RIFERIMENTO - Limite Tratta Internazionale - Settimo Torinese

Sezioni caratteristiche N. 10-11-12

SCALA : 1: 200

COMMESSA	LOTTO	FASE	ENTE	TIPO DOC.	OPERA/DISCIPLINA	PROGR.	REV.
D040	00	R	13	W9	IF0001	004	A

Revis.	Descrizione	Redatto	Data	Verificato	Data	Approvato	Data	Autorizzato Dott.
A	Emissione esecutiva	Progin	06/2010	M.Arnavini	06/2010	[illegible]	06/2010	Bernardini 06/2010

File: D04000R13W9IF0001004A.dwg

n. Elab.: 0

Questo progetto è cofinanziato dalla Comunità Europea