SEZIONE N.17 ALLA PRG. 28+510.00
SCALA 1:200

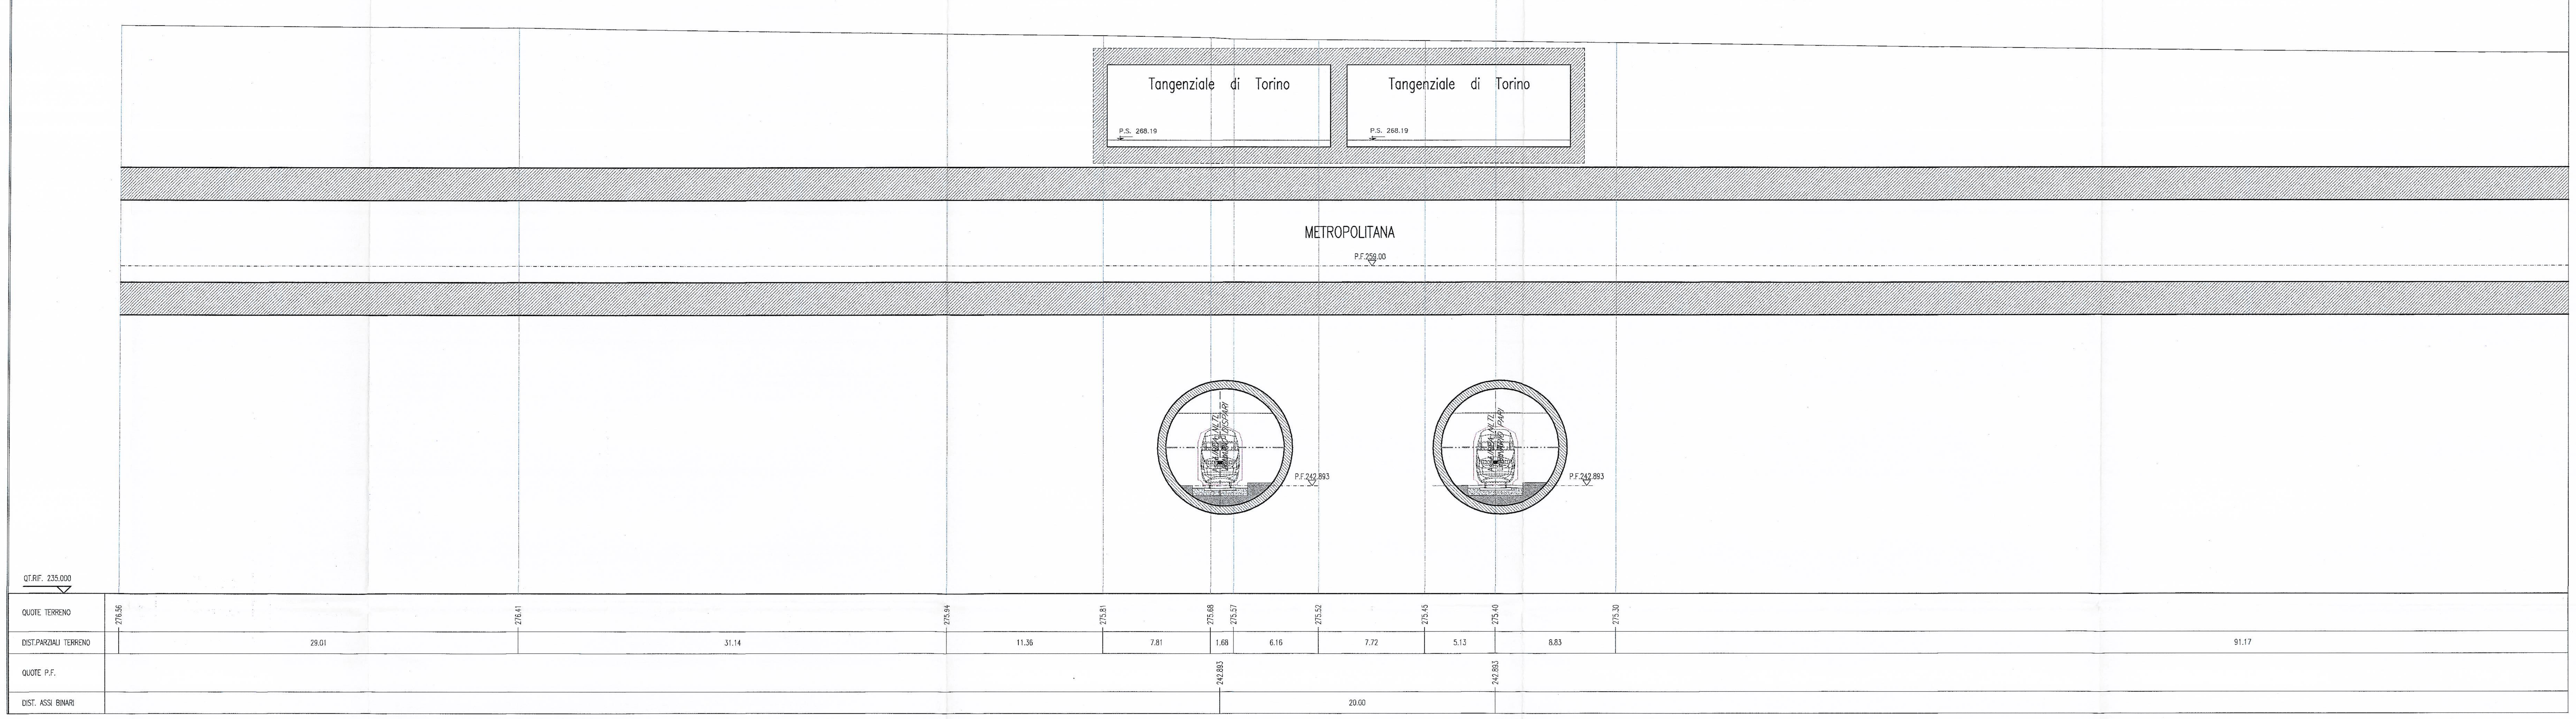

SEZIONE N.18 ALLA PRG. 29+330.00
SCALA 1:200

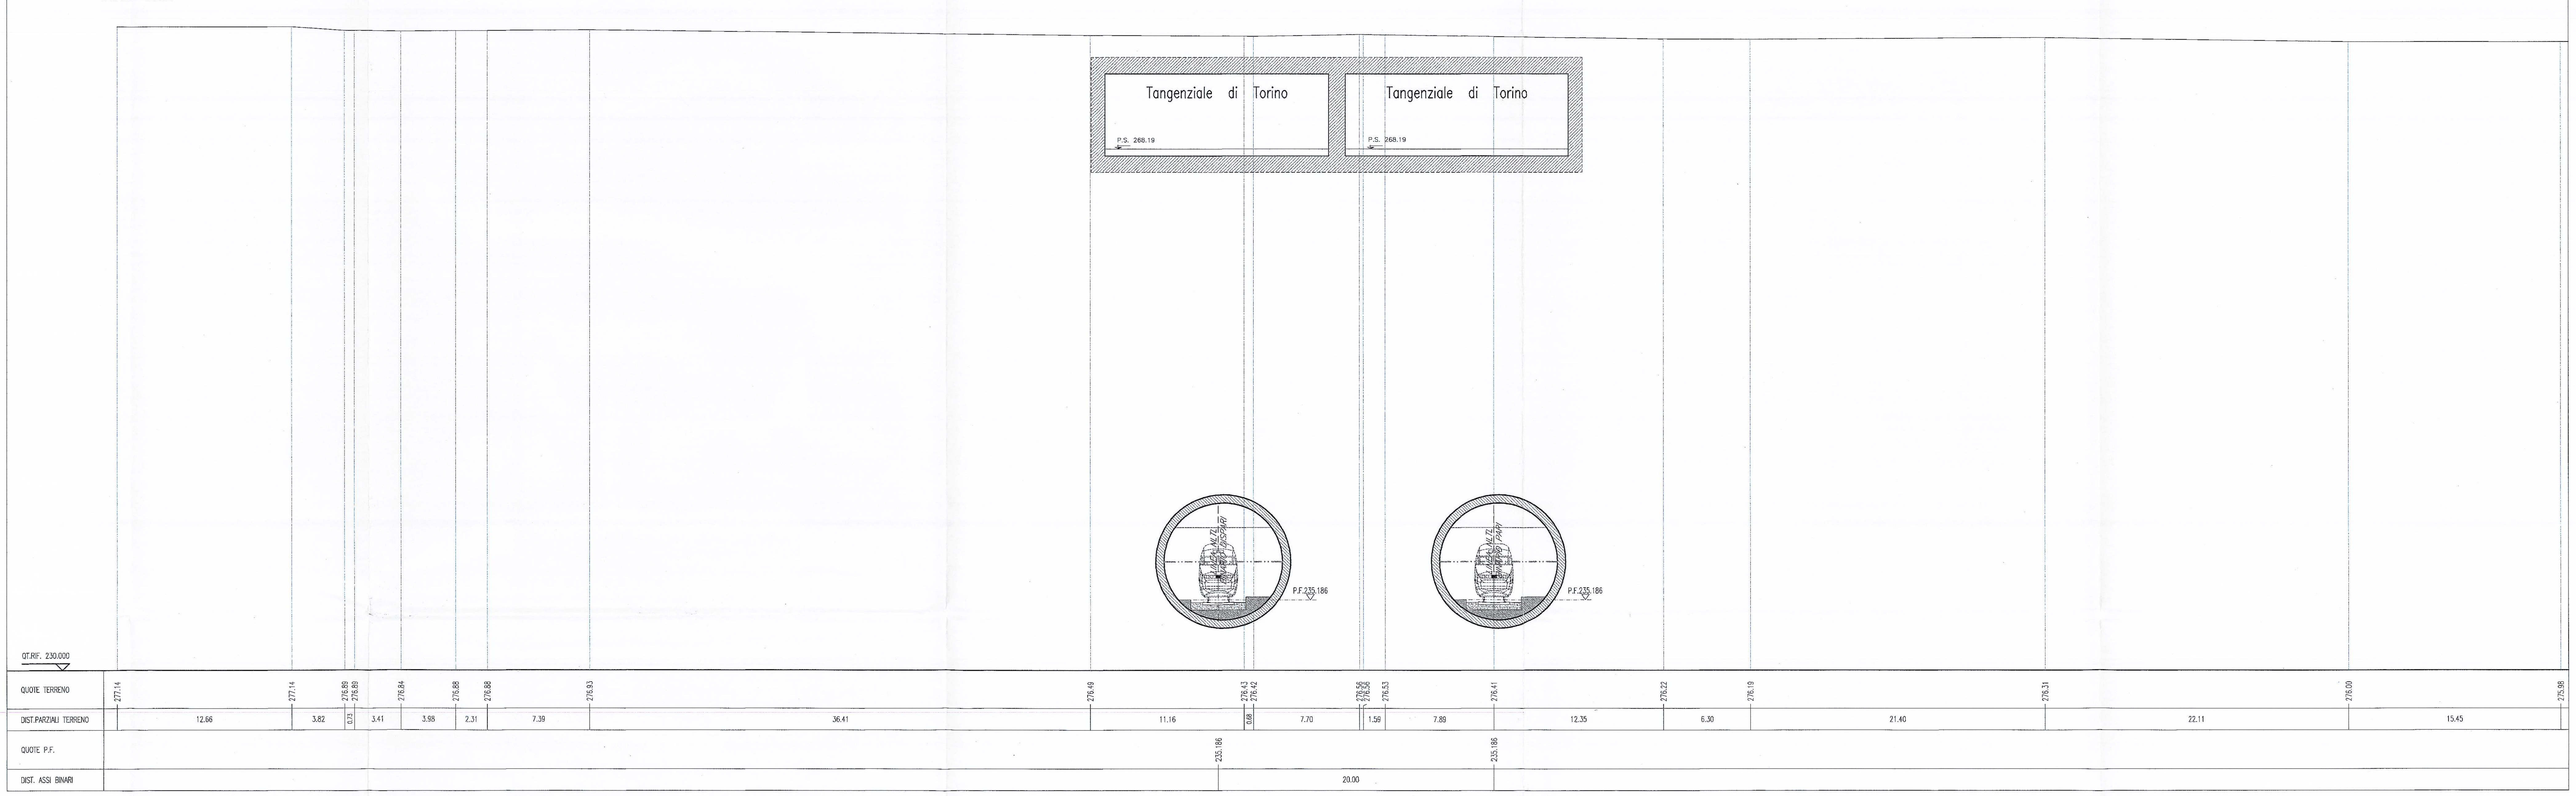

SEZIONE N.19 ALLA PRG. 30+463.00
SCALA 1:200

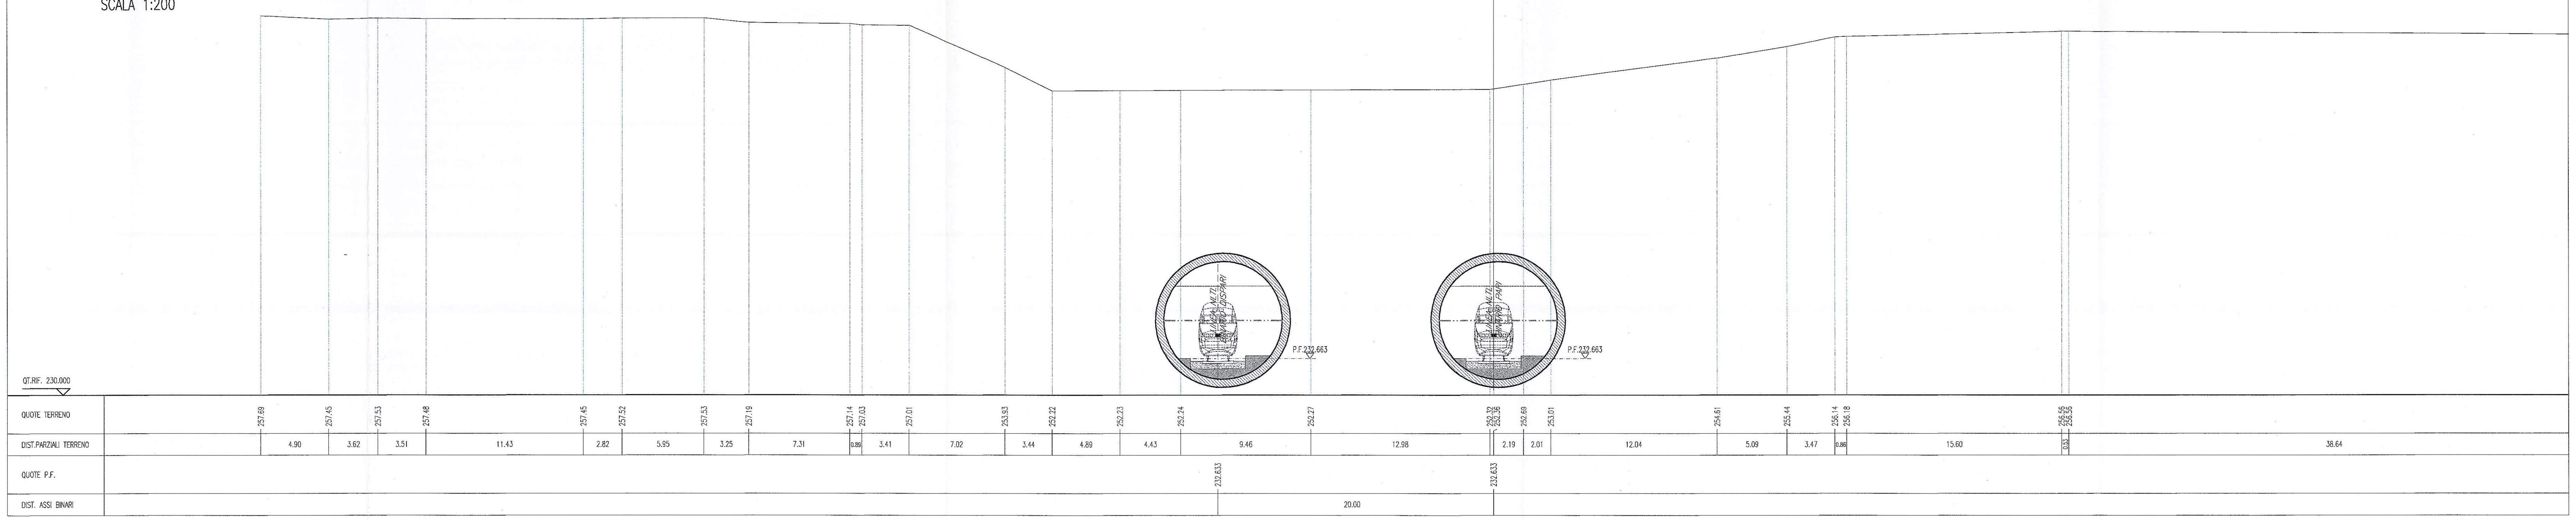

COMMITTENTE:

RFI RETE FERROVIARIA ITALIANA
GRUPPO FERROVIE DELLO STATO

PROGETTAZIONE:

ITALFERR
GRUPPO FERROVIE DELLO STATO

U.O. : PROGETTAZIONE LINEE E NODI

PROGETTO PRELIMINARE L.O. N.443/01

NUOVA LINEA TORINO LIONE
TRATTA NAZIONALE

CORRIDOIO DI RIFERIMENTO - Limite Tratta Internazionale - Settimo Torinese

Sezioni caratteristiche N. 17-18-19

SCALA: 1:200

COMMESSA	LOTTO	FASE	ENTE	TIPO DOC.	OPERA/DISCIPLINA	PROGR.	REV.
D040	00	R	13	W9	IF0001	006	A

Revis.	Descrizione	Redatto	Data	Verificato	Data	Approvato	Data	Autorizzato Data
A	Emissione esecutiva	Progin	06/2010	M.Ansovini	06/2010	Dellavedova	06/2010	Bernardini 06/2010

ITALFERR S.p.A.
U.O. PROGETTAZIONE LINEE E NODI
Dott. Ing. LUCA BERNARDINI
Ordine degli Ingegneri di VITERBO N. 419

File: D04000R13W9IF0001006A.dwg

n. Elab.:

Questo progetto è cofinanziato dalla Comunità Europea