



UBICAZIONE DELL' OPERA
STRALCIO PLANIMETRICO - Scala 1:5000

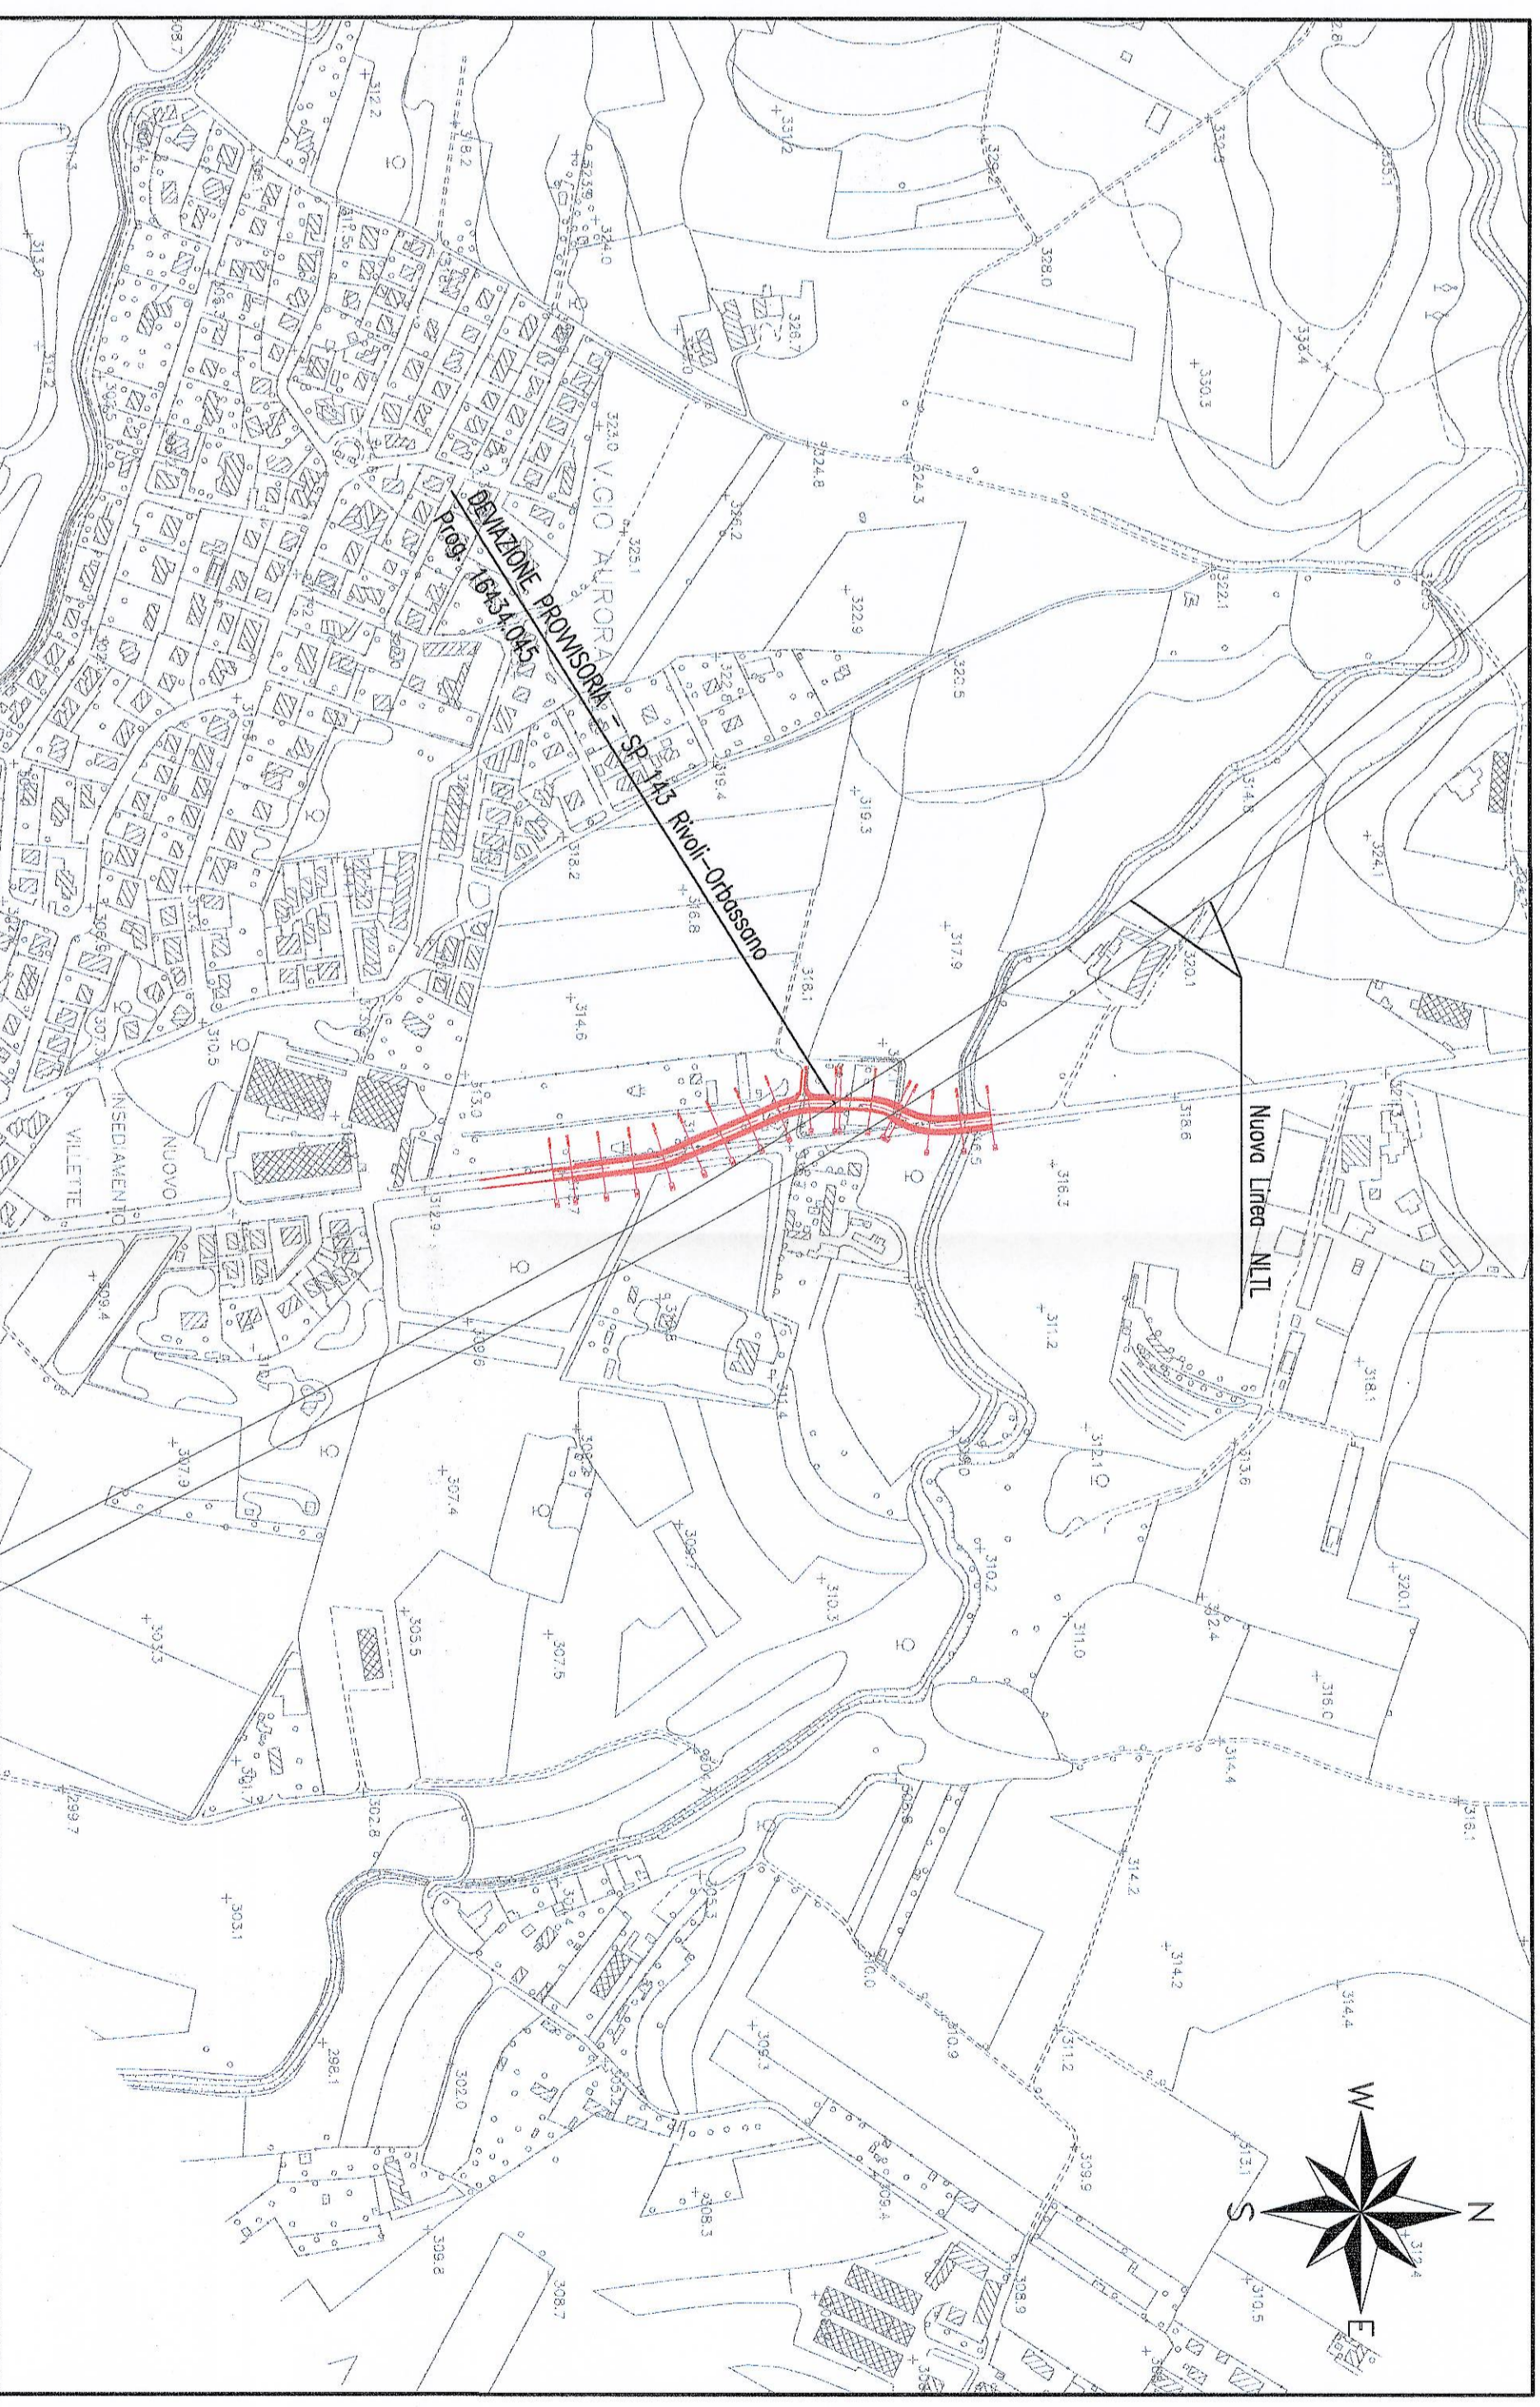


SEZIONE TRASVERSALE TIPO

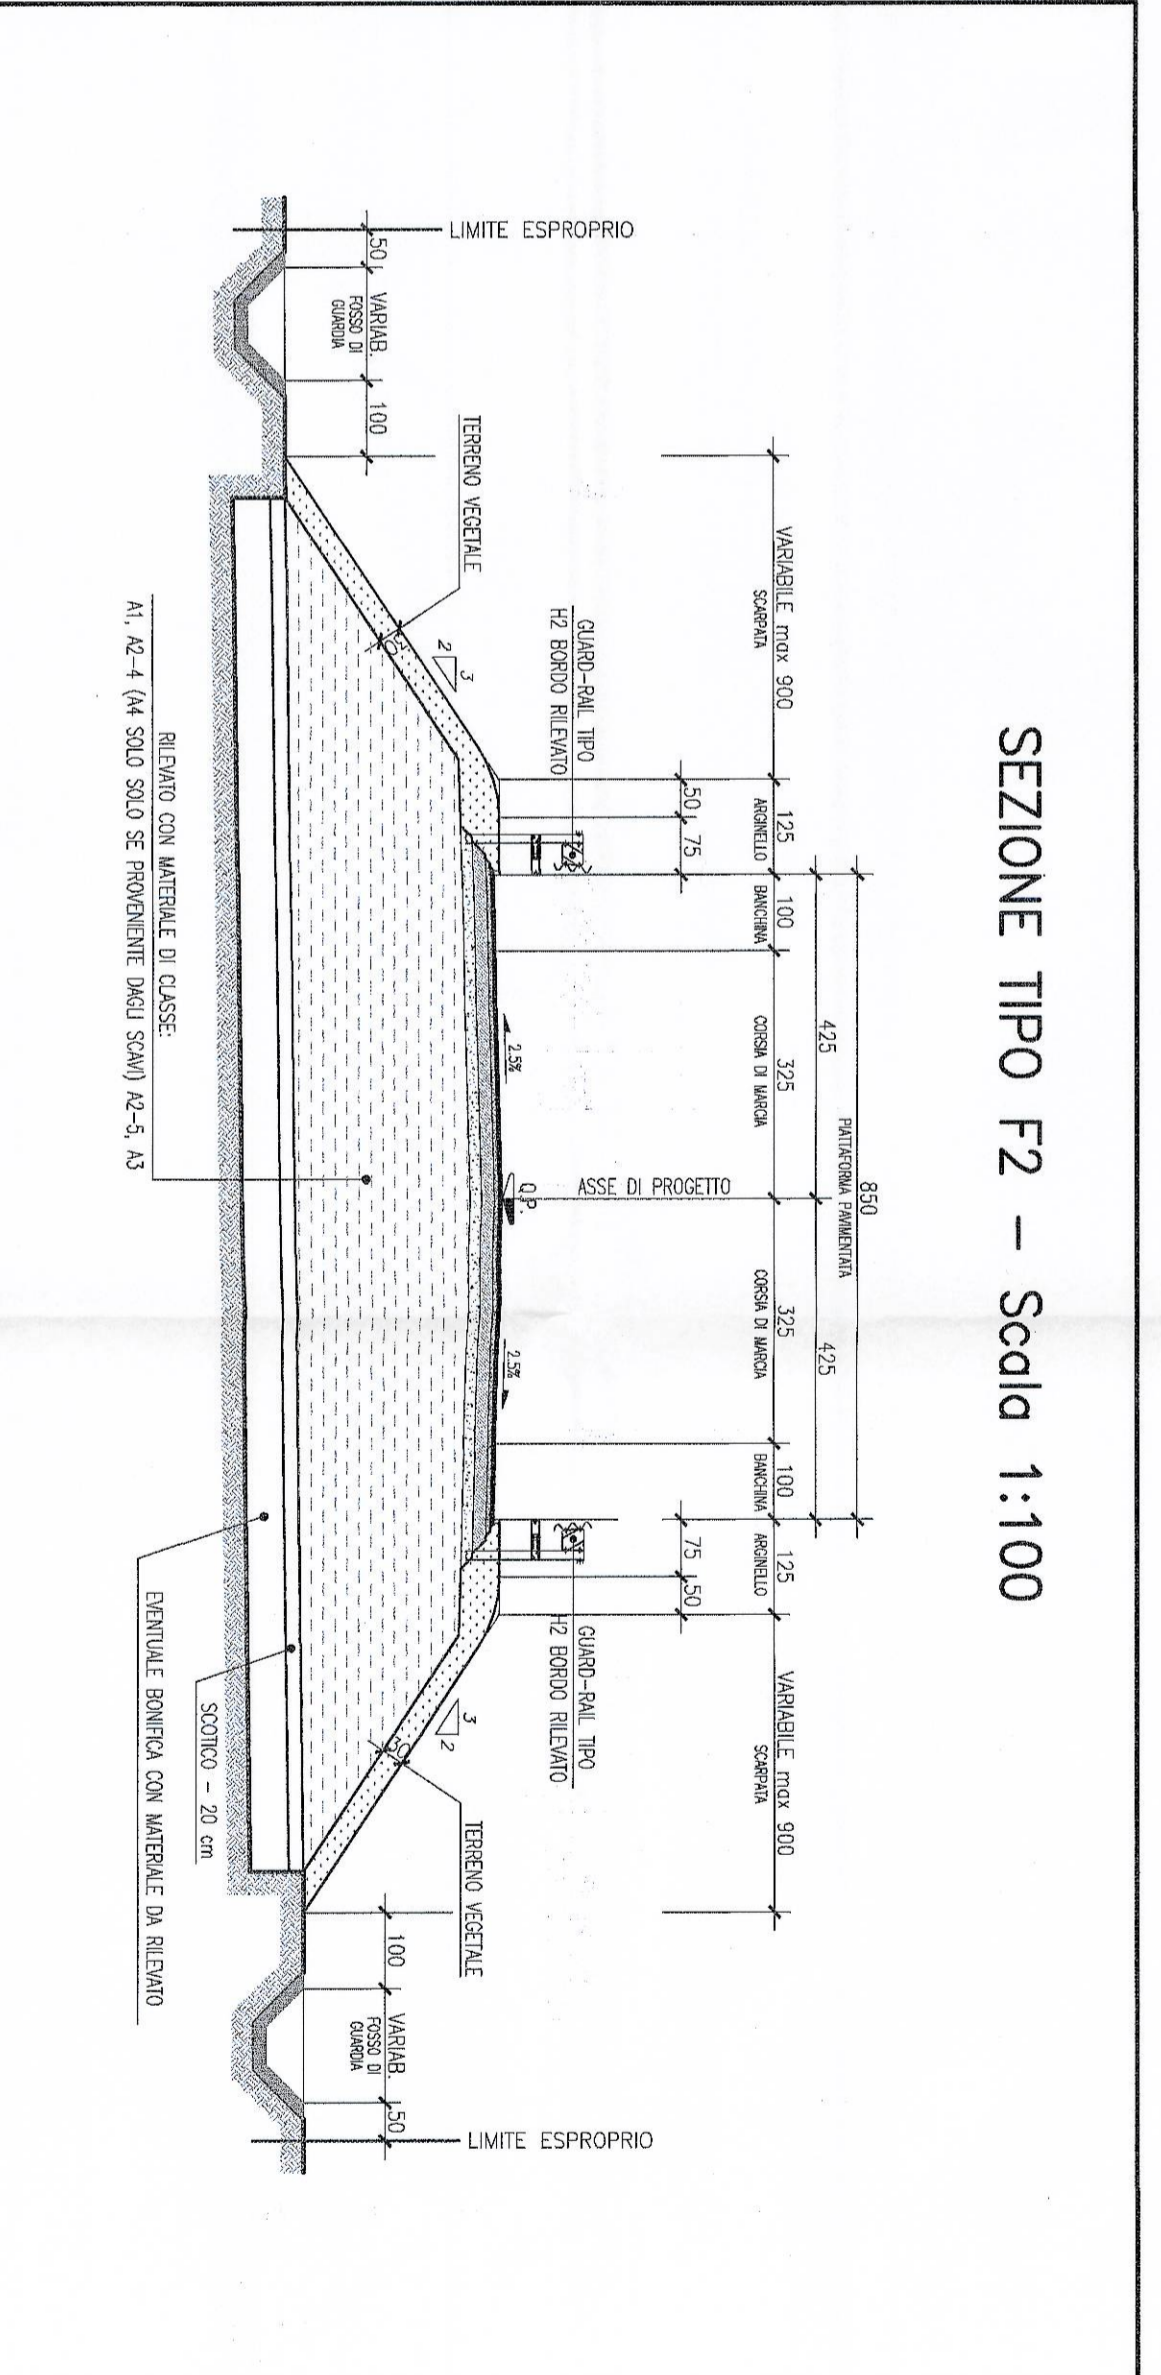

SEZIONE TIPO F2 - Scala 1:100

PARTICOLARE PAVIMENTAZIONE
TIPO F2 - Scala 1:20

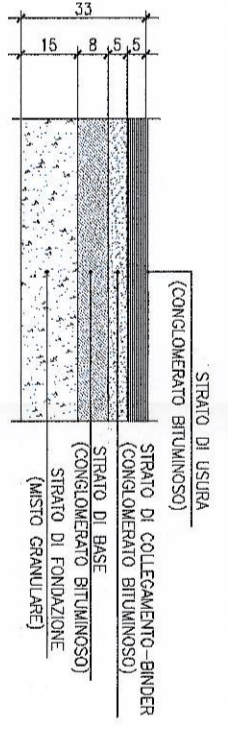

COMITENTE:
U.O. : PROGETTAZIONE LINEE E NODI
PROGETTO PRELIMINARE L.O. N.443/01
NUOVA LINEA TORINO LIONE
TRATTA NAZIONALE
CORRIDOIO DI RIFERIMENTO - Limite Torino Interregionale - Settimo Torinese
DELAZIONE PROVVISORIA - SP. 143 Rivali-Chassano
PLANOPROFILO - SEZIONE TIPO

PROGETTAZIONE:
ITALFER
GRUPPO FERROVIARIO ITALIANO
GRUPPO FERROVIE DELLO STATO

COMMISSIONE:
 LOTO FASE B/1E TPO/DOC. OPERAZIONALE PROCE. REV.
DDDD **00** **R** **13** **P7** **IF0005** **004** **A**

ITALFER
 U.O. PROGETTAZIONE LINEE E NODI
 Dott. Ing. LUCA BERNARDINI
 Gruppo degli Ingegneri di VITERBO