PROFILO LONGITUDINALE – Scala 1:1000/1:100

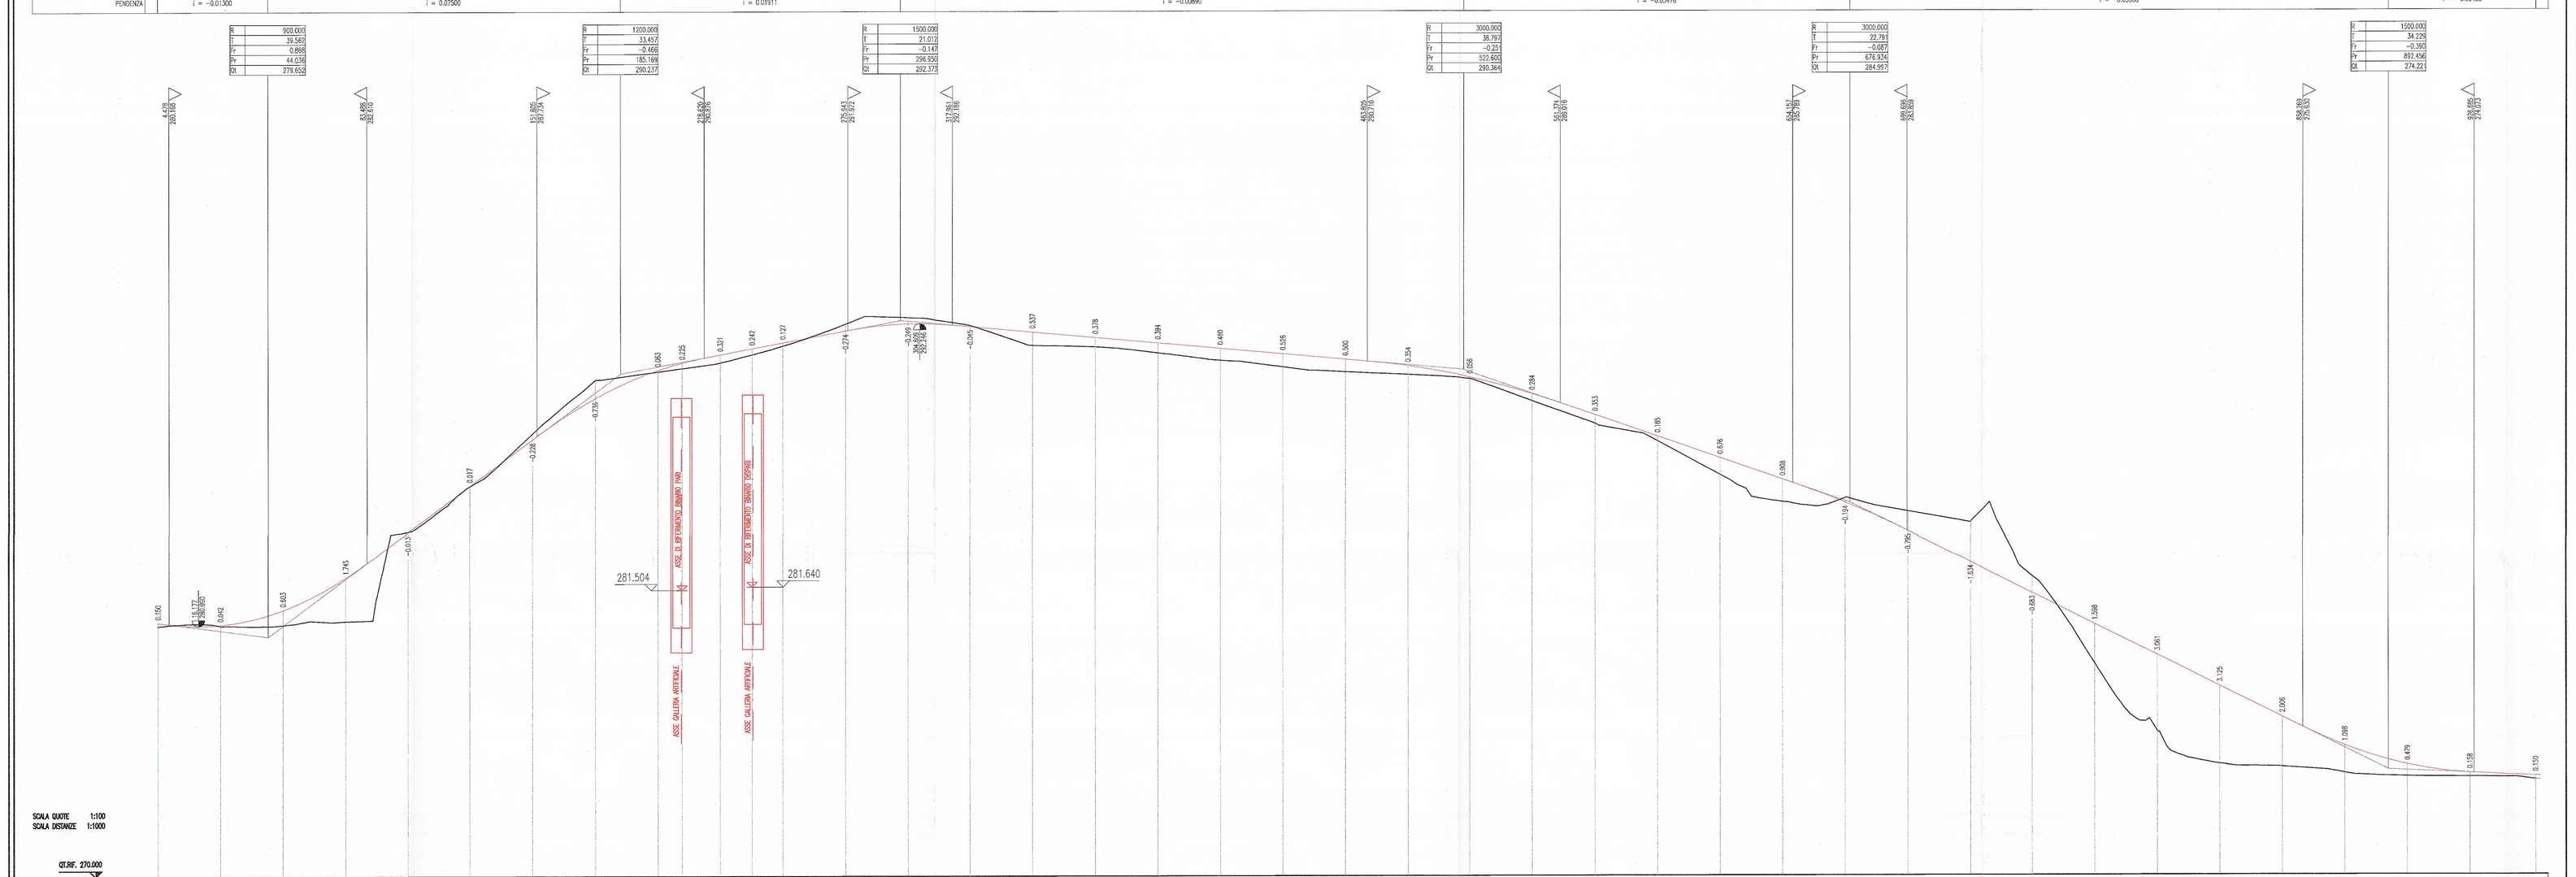

UBICAZIONE DELL' OPERA
STRALCIO PLANIMETRICO – Scala 1:5000

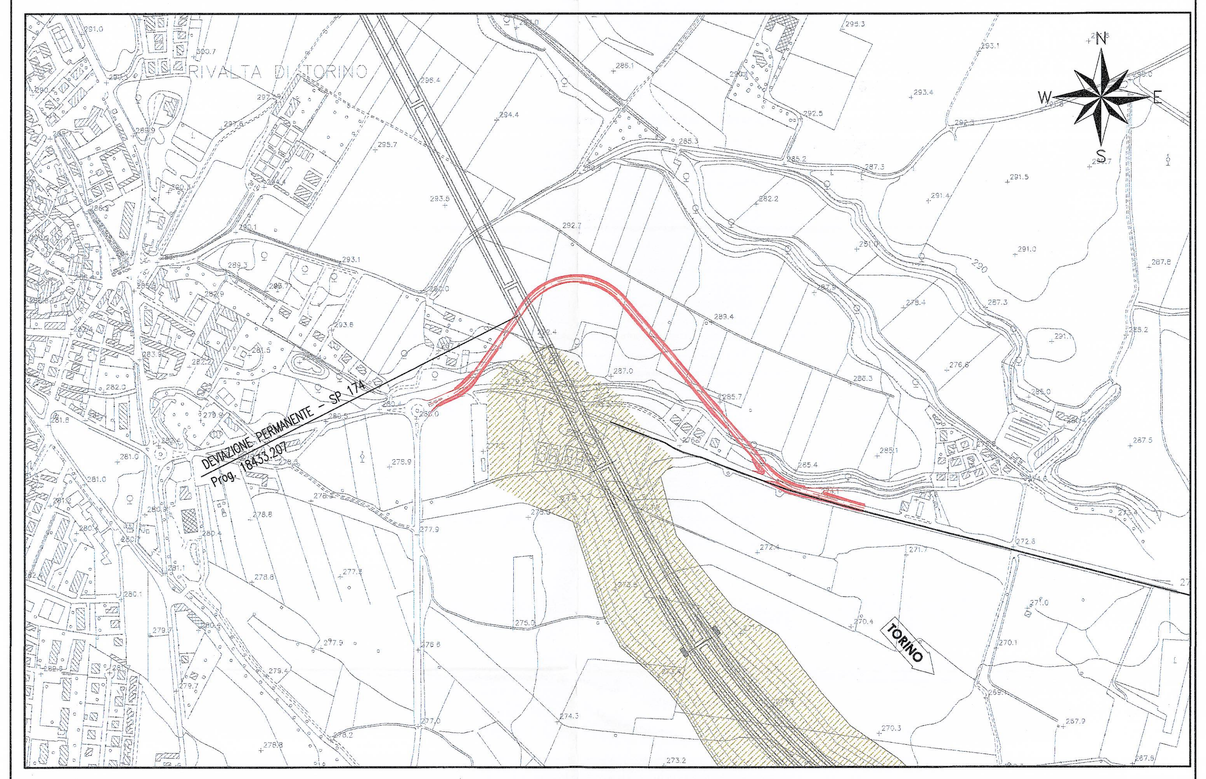

SEZIONE TRASVERSALE TIPO

SEZIONE TIPO F2 – Scala 1:100

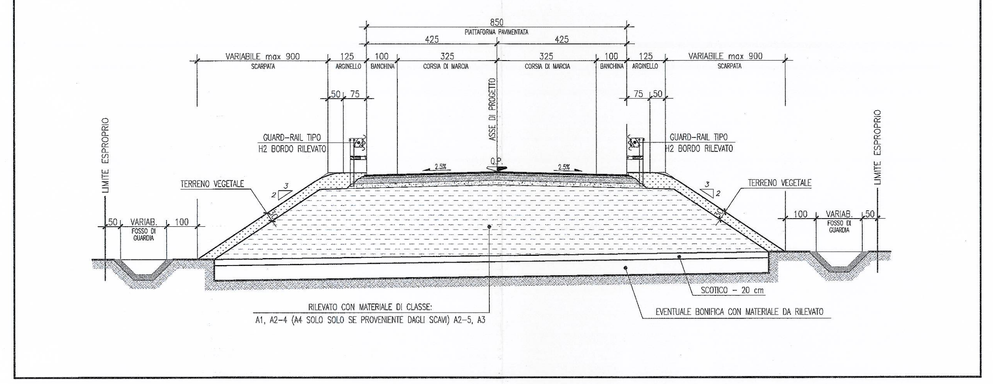

STRALCIO PLANIMETRICO – Scala 1:1000

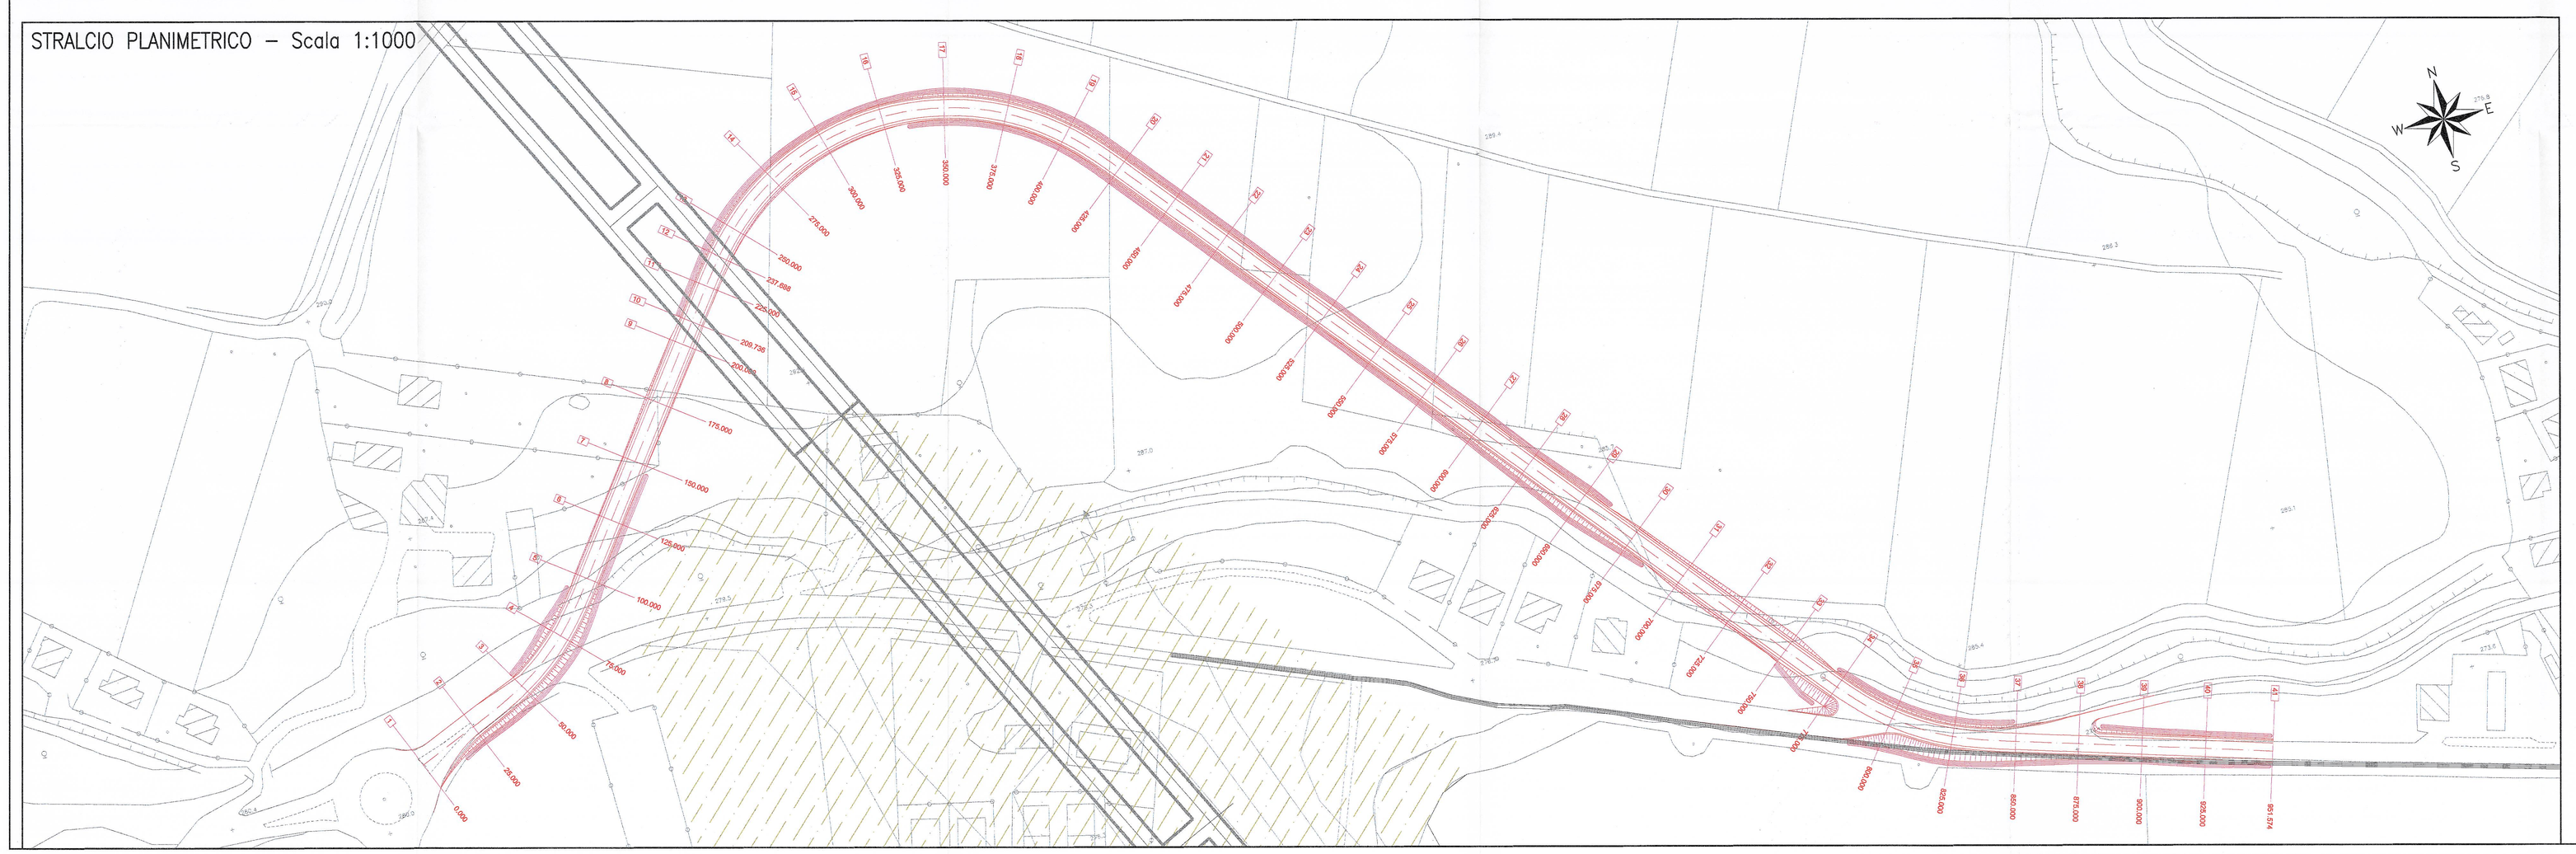

PARTICOLARE PAVIMENTAZIONE
TIPO F2 – Scala 1:20

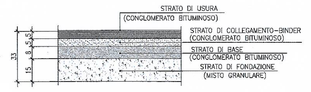

COMMITTENTE:

RFI RETE FERROVIARIA ITALIANA
GRUPPO FERROVIE DELLO STATO

PROGETTAZIONE:

ITALFERR
GRUPPO FERROVIE DELLO STATO

U.O. : PROGETTAZIONE LINEE E NODI

PROGETTO PRELIMINARE L.O. N.443/01

NUOVA LINEA TORINO LIONE
TRATTA NAZIONALE

CORRIDOIO DI RIFERIMENTO - Limite Tratta Internazionale - Settimo Torinese

DEVIAZIONE PERMANENTE - SP 174
PLANOPROFILO - SEZIONE TIPO

SCALA: 1:1000

COMMESSA	LOTTO	FASE	ENTE	TIPO DOC.	OPERA/DISCIPLINA	PROGR.	REV.
D040	00	R	13	P7	IF0005	006	A

Revis.	Descrizione	Redatto	Data	Verificato	Data	Approvato	Data	Autorizzato Data
A	Emissione Esecutiva	Progin	06/2010	A.Sciangula	06/2010	A.Bianchi	06/2010	

File: D04000813P7IF0005006A

m. Ifab:

ITALFERR S.p.A. - Sede Legale: Via Marsala, 53 - 00185 Roma - Cap. Soc. Euro 100.000.000 i.v. - Codice Fiscale e Iscrizione al Registro Imprese di Roma n. 07801151003 - R.E.A. 1000324

© Italferr Ingegneri ed Architetti 2010 - R.B.

Questo progetto è cofinanziato dalla Comunità Europea