



SEZIONE A-A

Scala 1:50

SOLUZIONE 1

SOLUZIONE 2

Tipo Traversa "a"	"b"(m)	"c"(m)	"d"(m)	"e"(m)
RFI 240/1	1.05	0.215	0.742	0.125
RFI 240/2	1.05	0.22	0.747	0.12

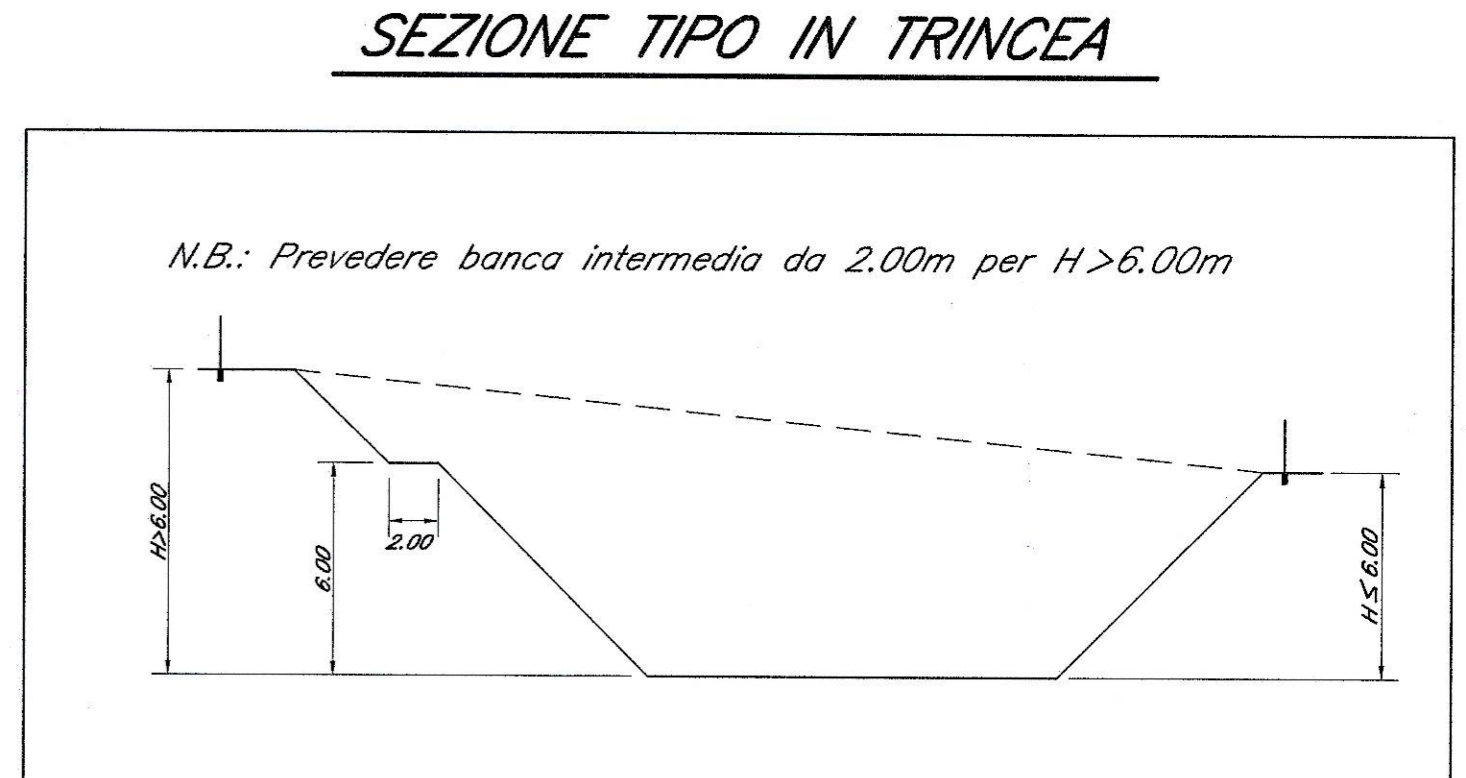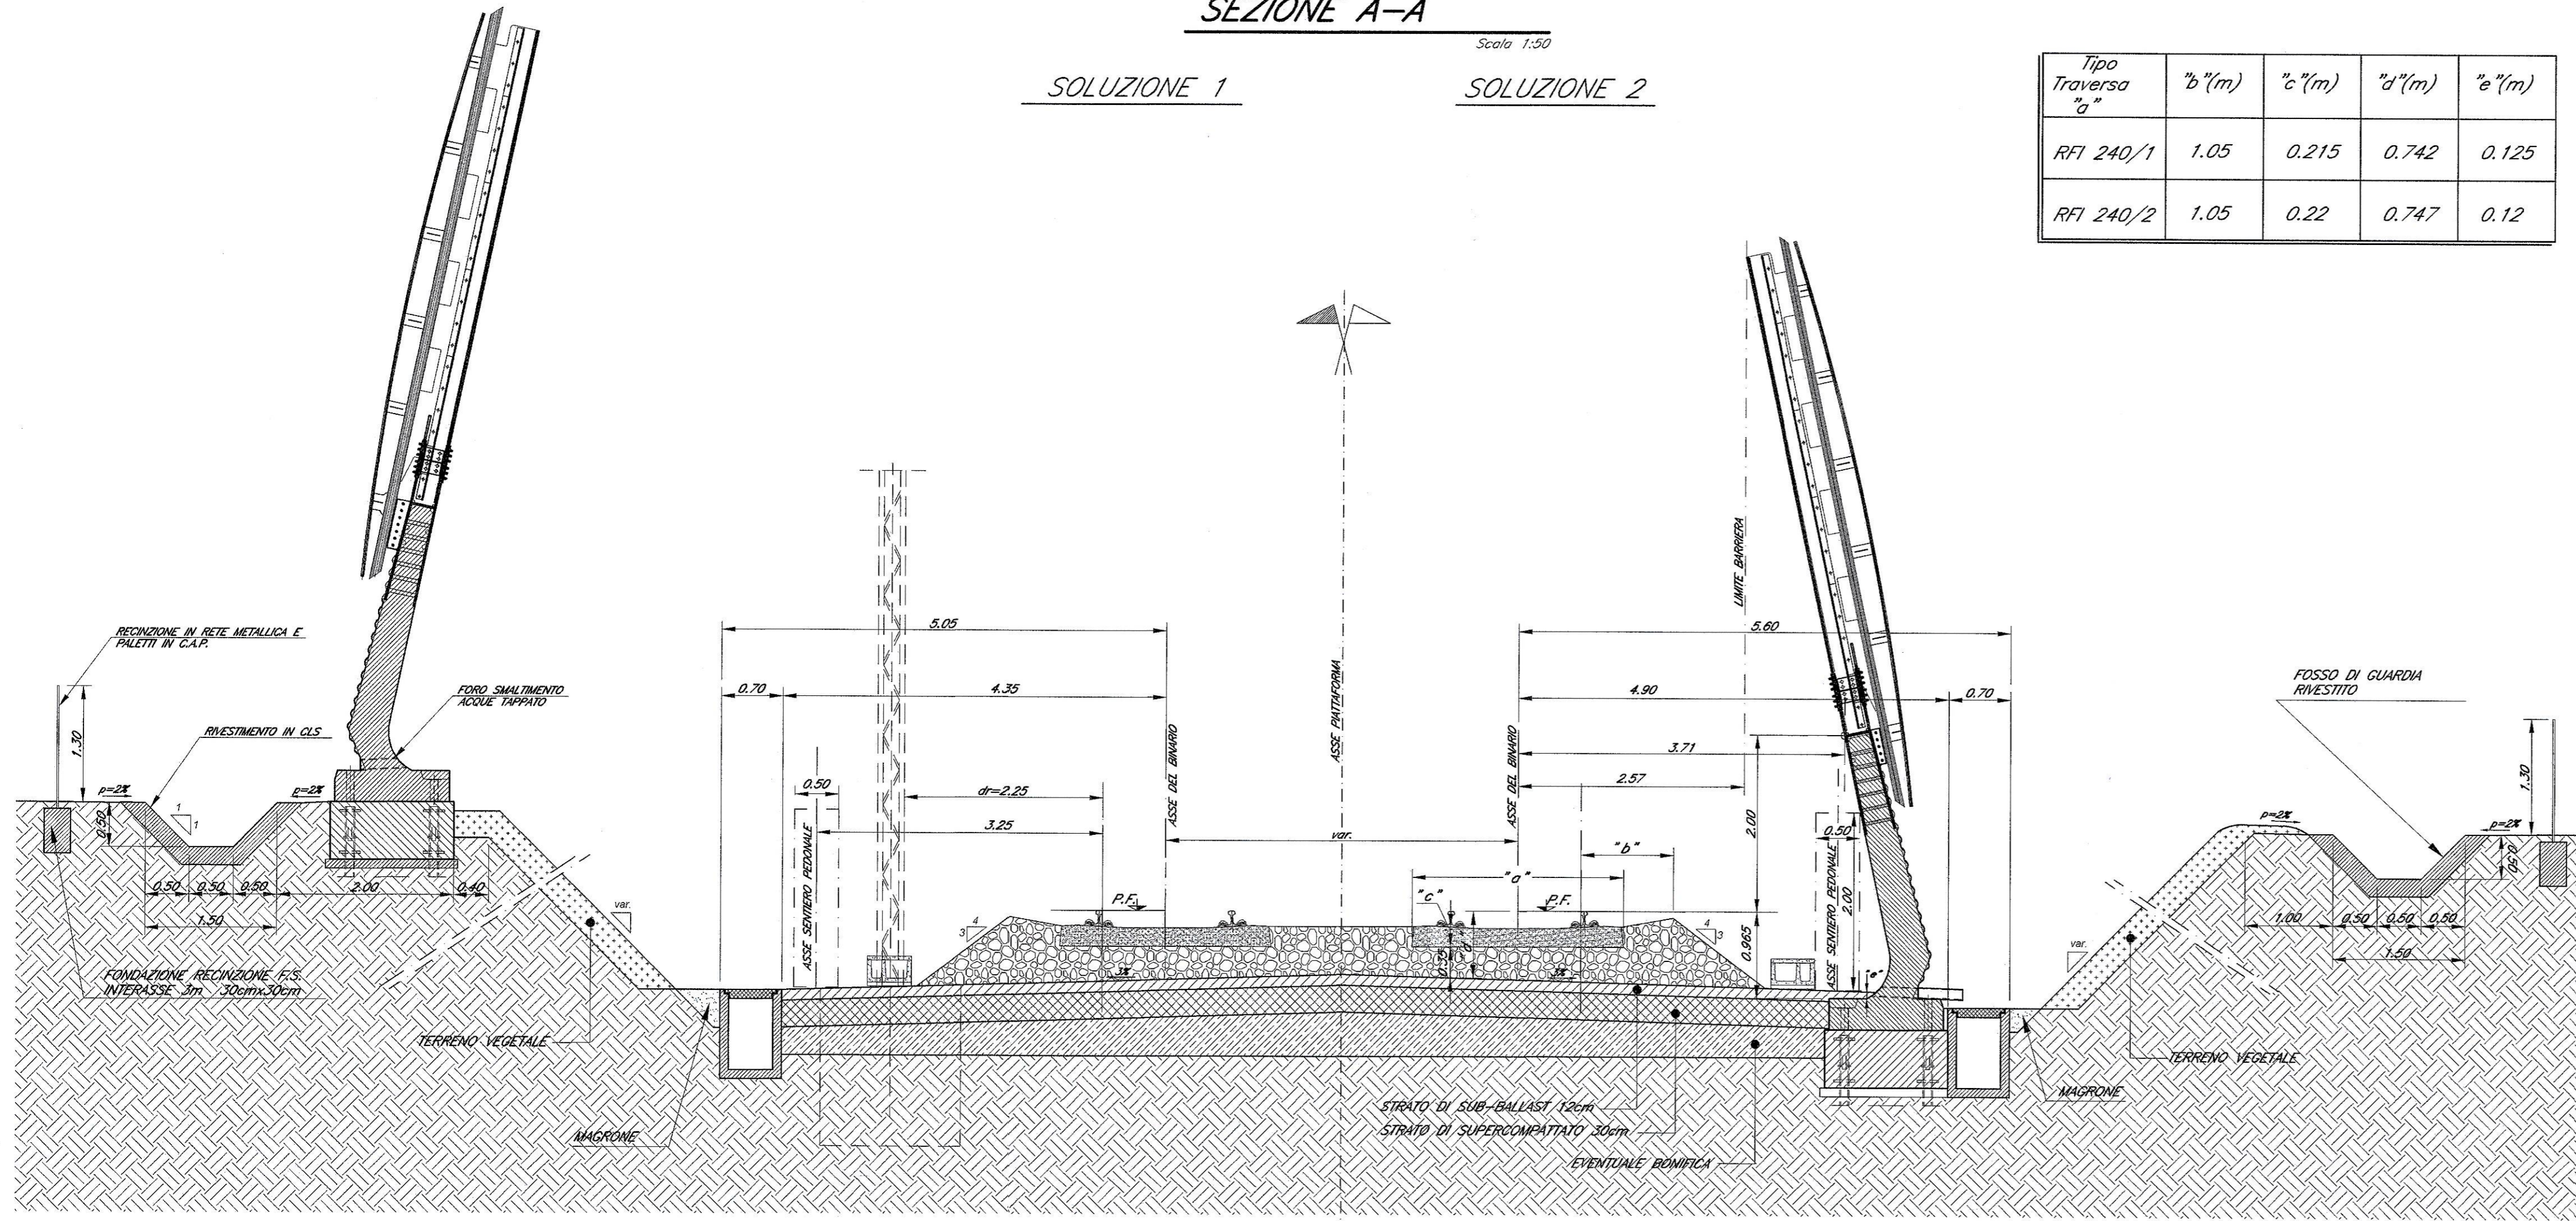


NOTA:  
Le indicazioni di piattaforma riportate in tale elaborato possono essere prese a riferimento ed adattate anche per un numero di binari maggiore di 2.

PIANTA

Scala 1:50

SOLUZIONE 1

SOLUZIONE 2

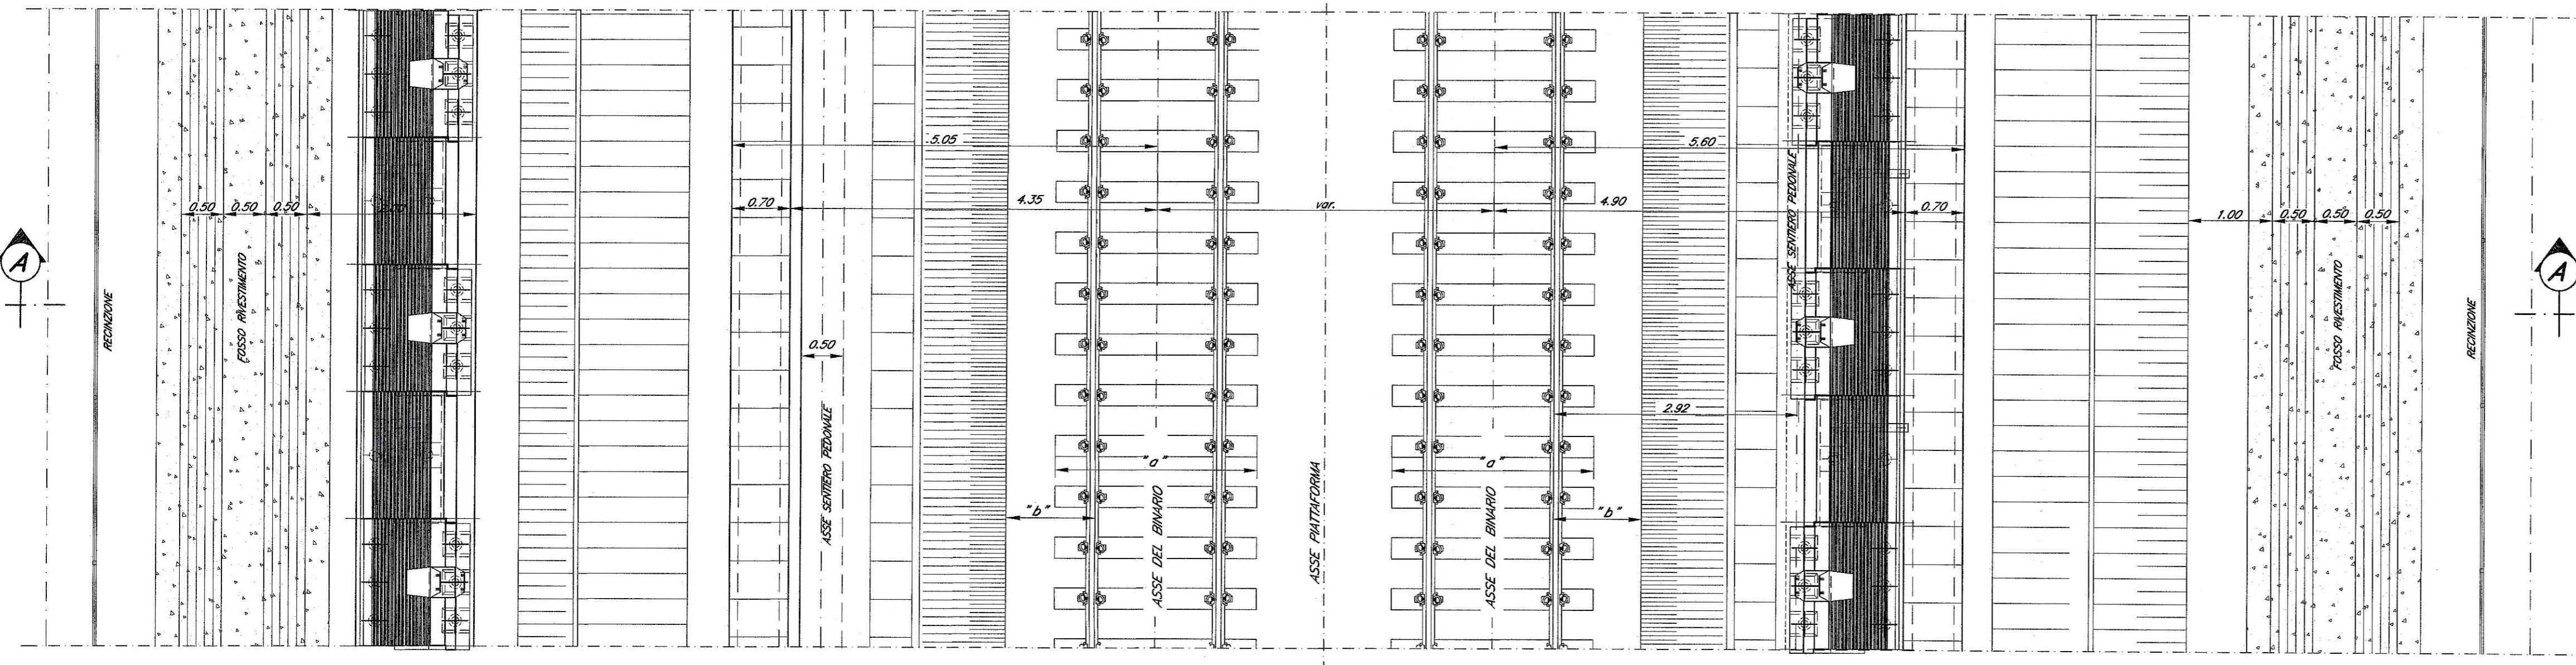

COMMITTENTE:

PROGETTAZIONE:

**U.O. : INGEGNERIA DELLE INFRASTRUTTURE**  
**PROGETTO PRELIMINARE L.O. N.443/01**

**NUOVA LINEA TORINO LIONE**  
**TRATTA NAZIONALE**

CORPO STRADALE FERROVIARIO  
Sezione tipo doppio binario in trincea - Tav. 1 di 2

COMMESSA	LOTTO	FASE	ENTE	TIPO DOC.	OPERA/DISCIPLINA	PROGR.	REV.
D040	00	R	08	WB	CS0000	005	A

Revis.	Descrizione	Redatto	Data	Verificato	Data	Approvato	Data	Autore
A	Emissione esecutiva	D. Lubrano	Giugno 2010	T. Albertini	Giugno 2010	[Signature]	Giugno 2010	L. Erongo