



INTERASSE CANNE \geq 40 m

SEZIONE B-B
SCALA 1:100
BY-PASS DI COLLEGAMENTO

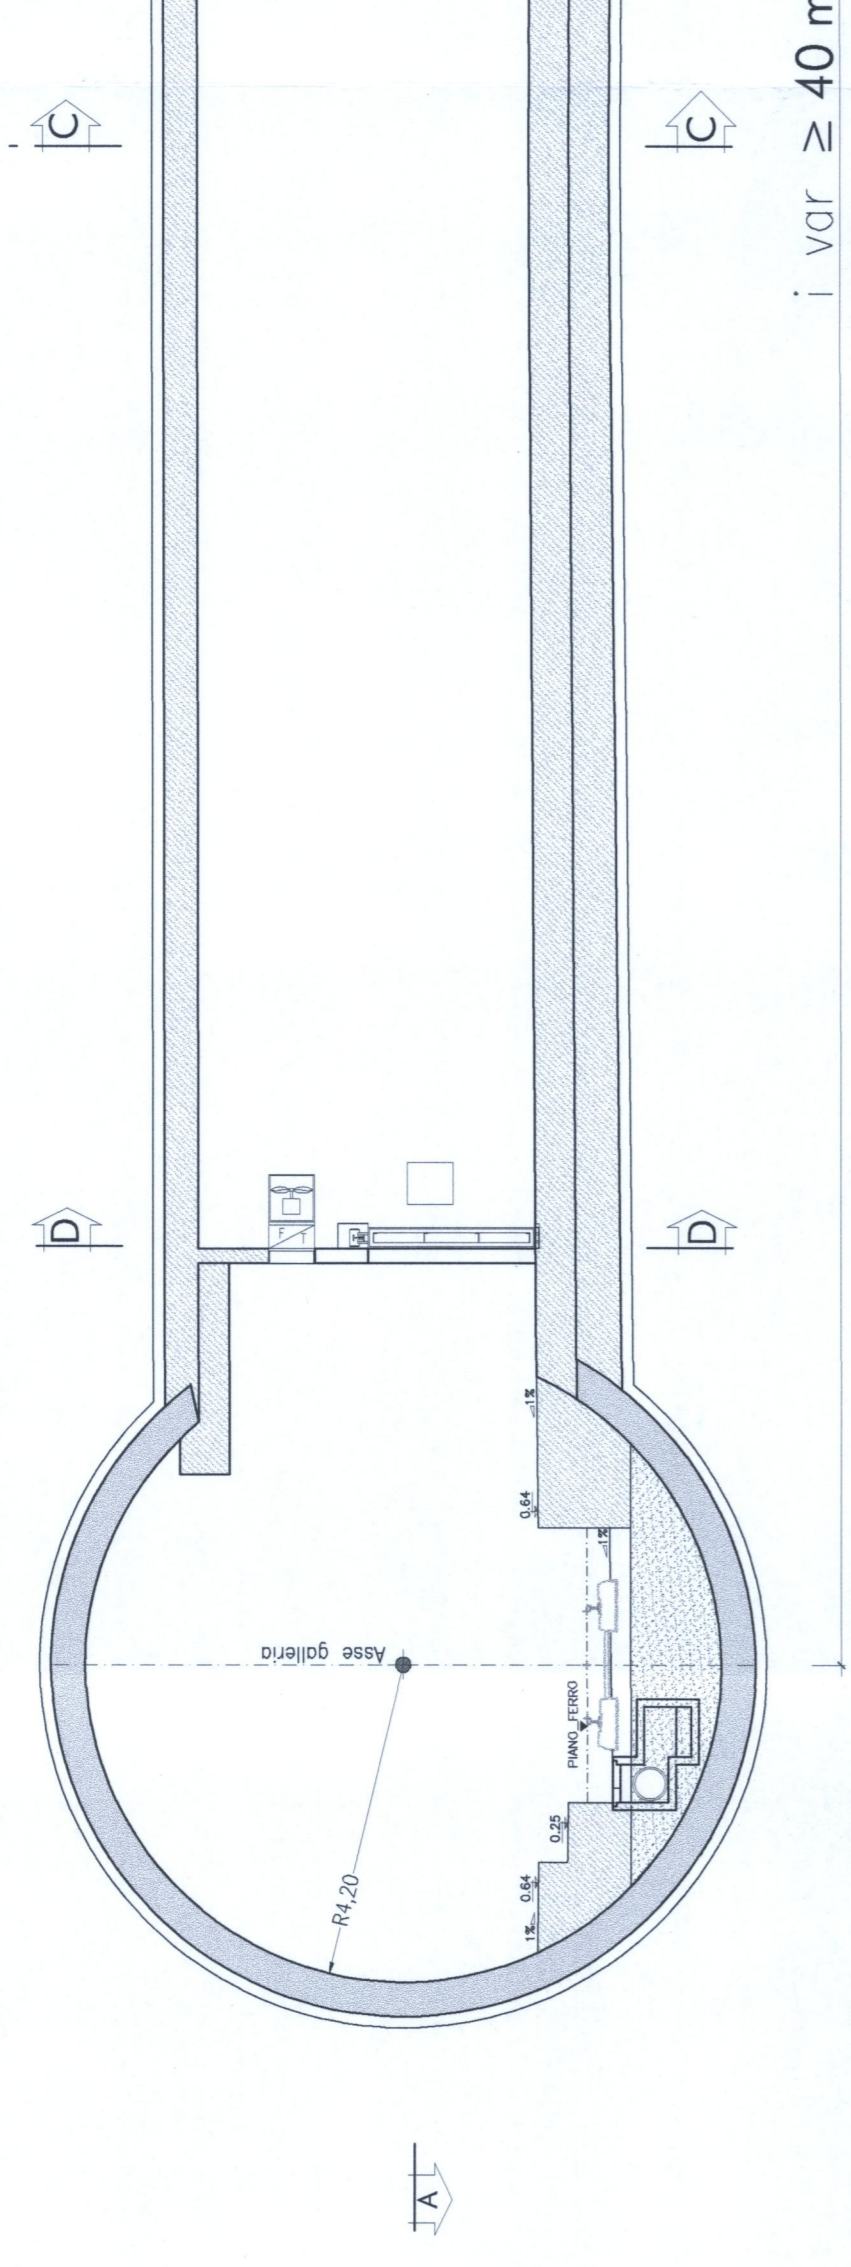


SEZIONE B'-B'
SCALA 1:100
BY-PASS DI COLLEGAMENTO

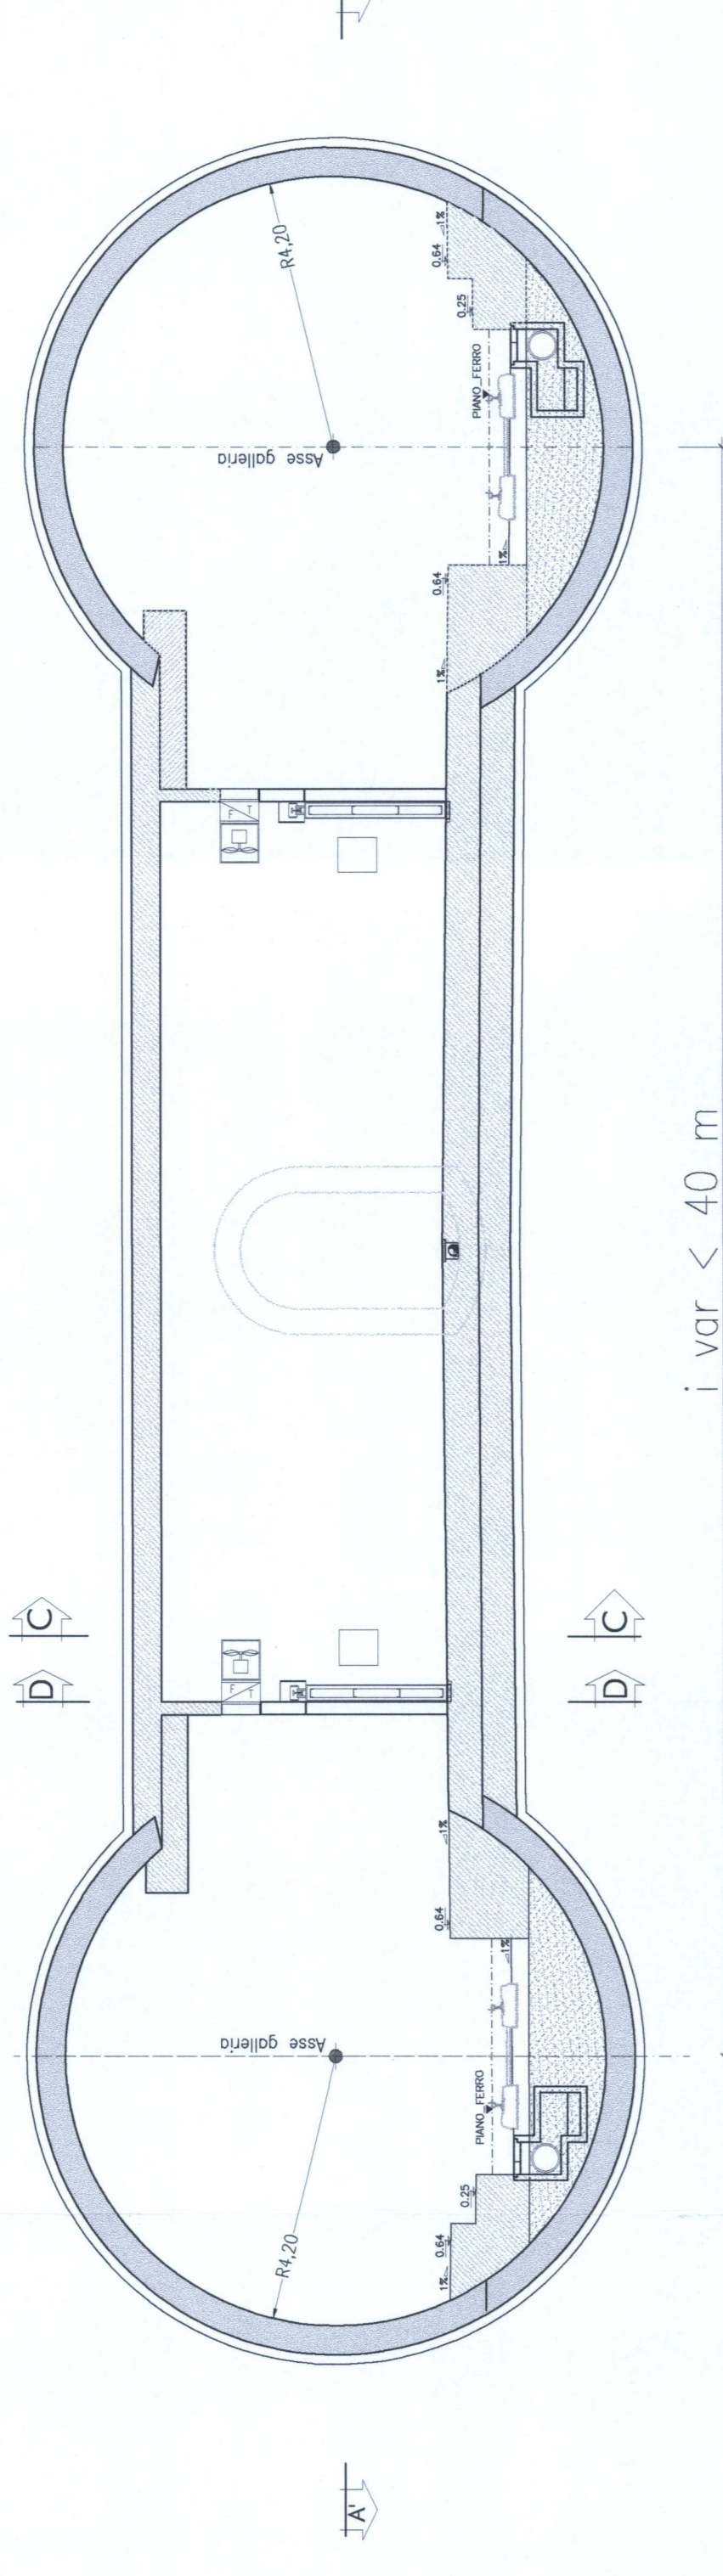

i. vor. \geq 40 m


i. vor. $<$ 40 m

SEZIONE A-A
SCALA 1:100

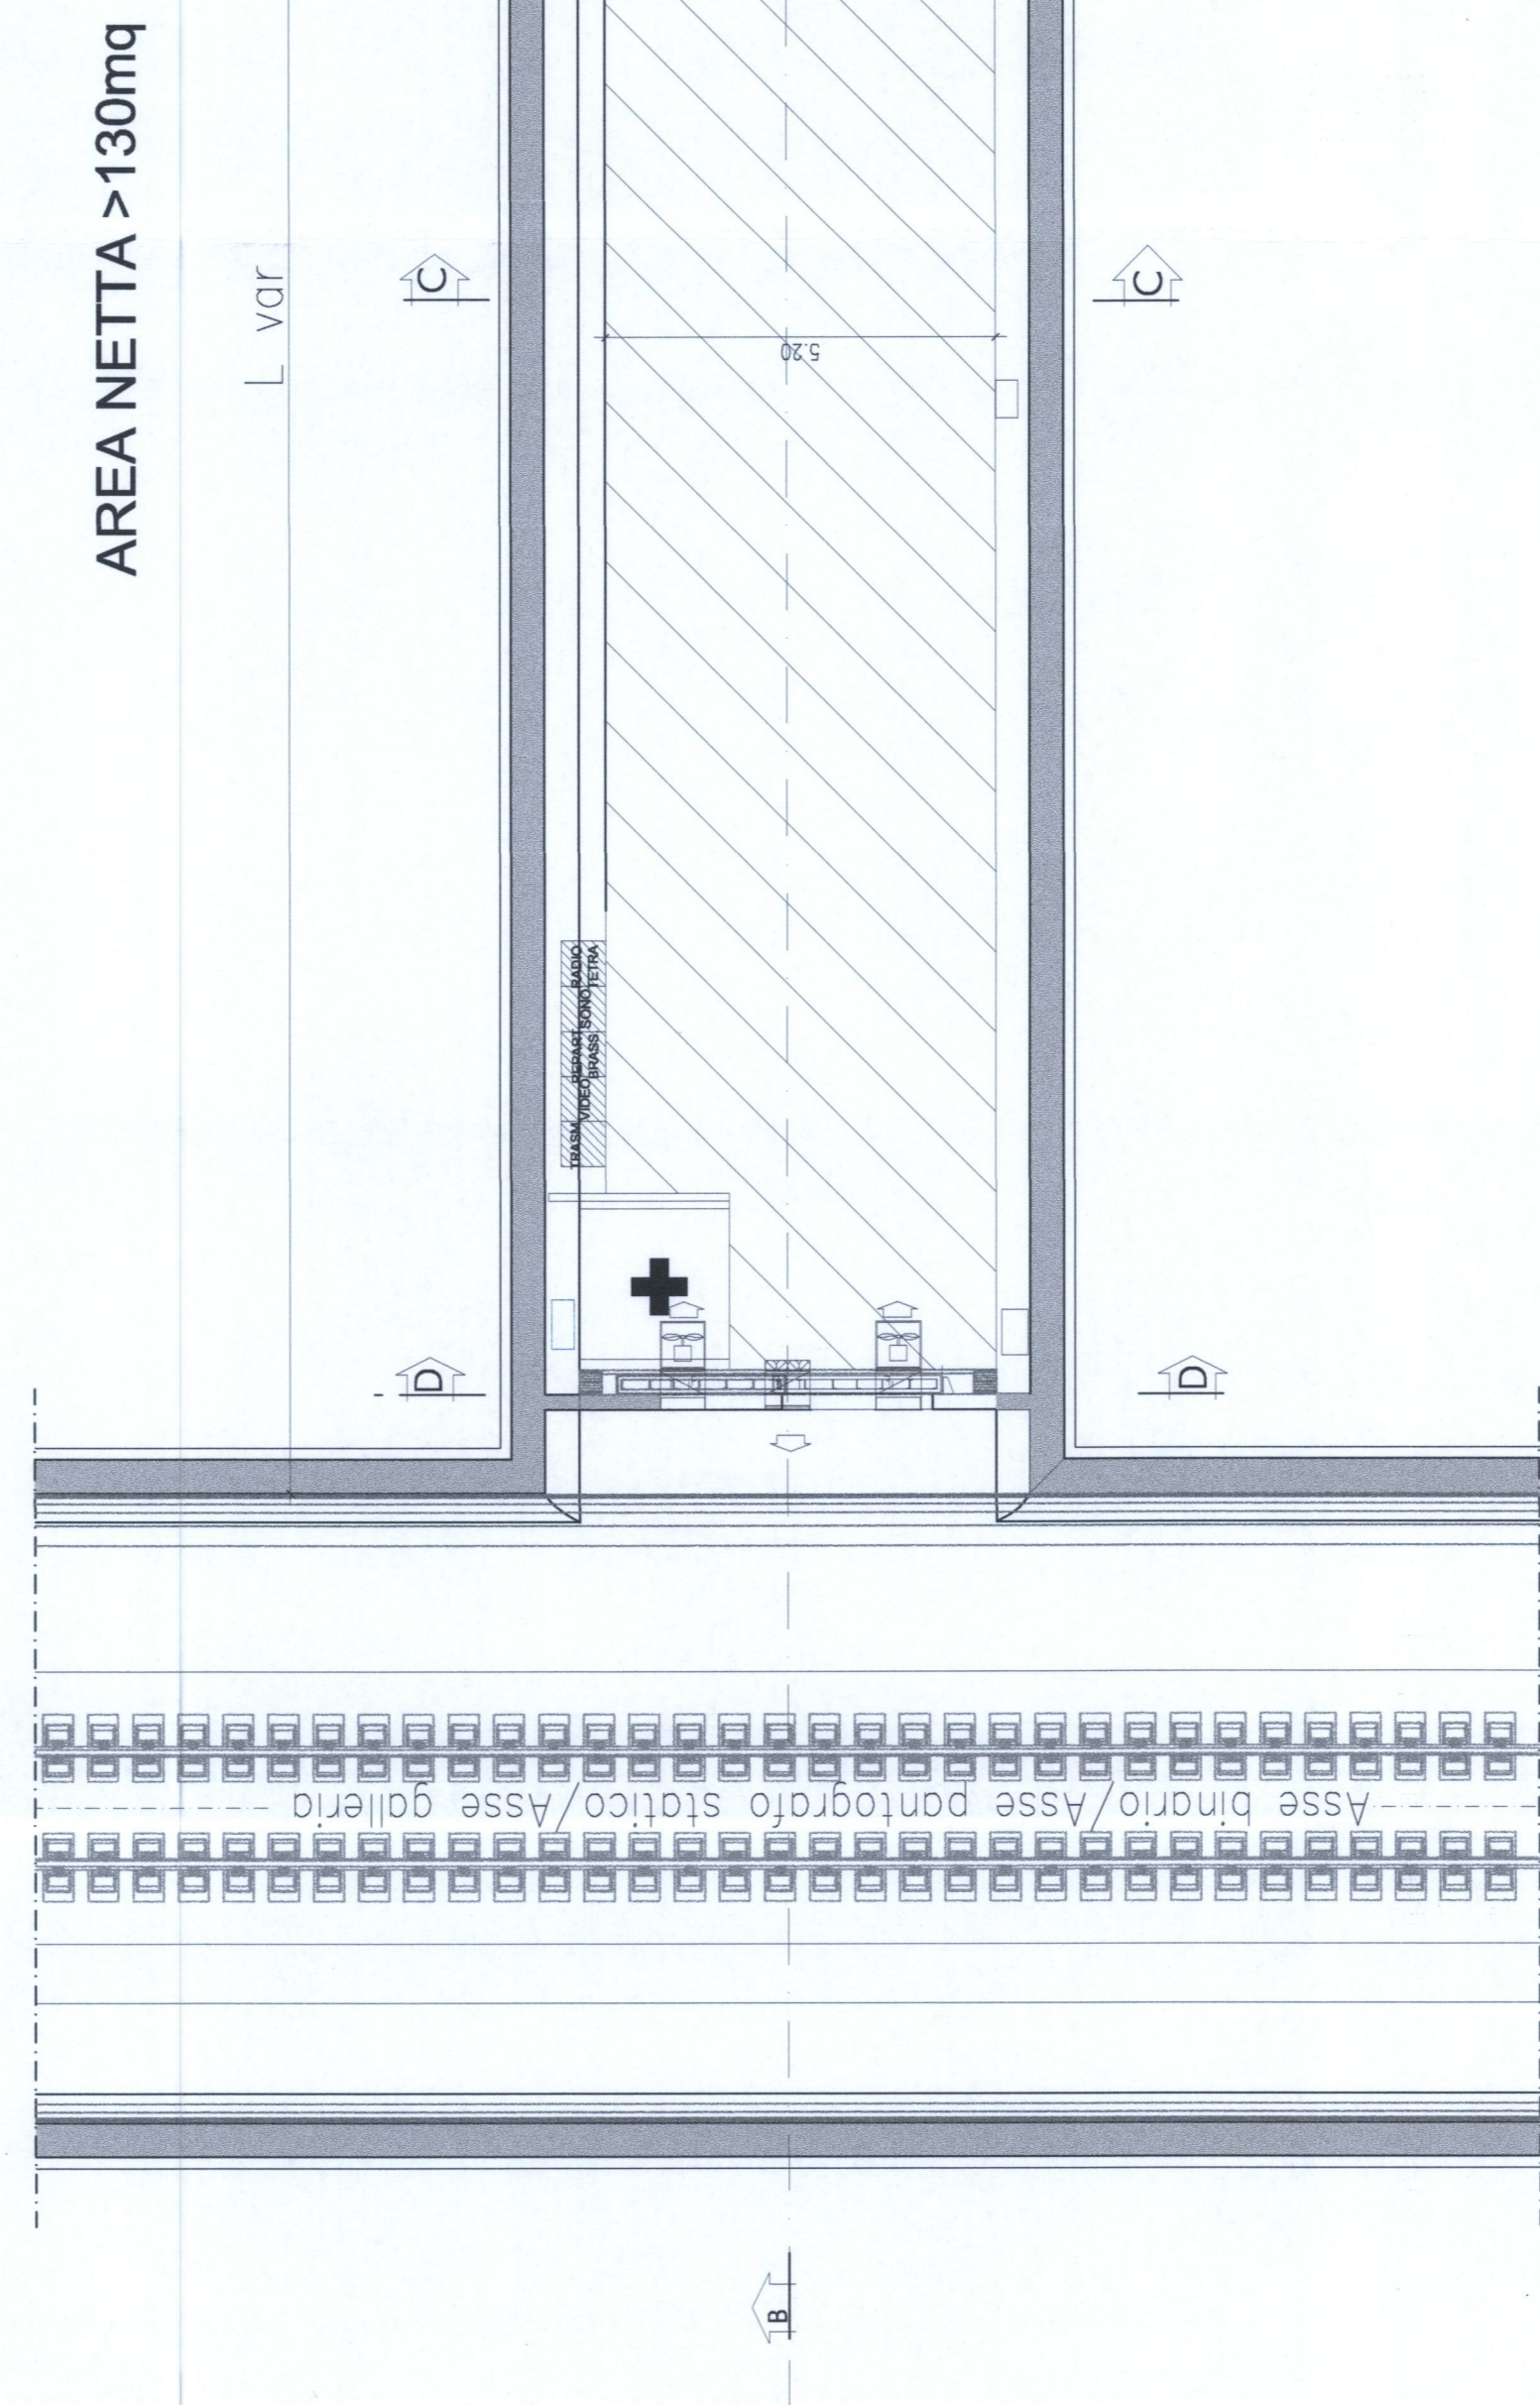

AREA NETTA >130mq

SEZIONE A'-A'
SCALA 1:100

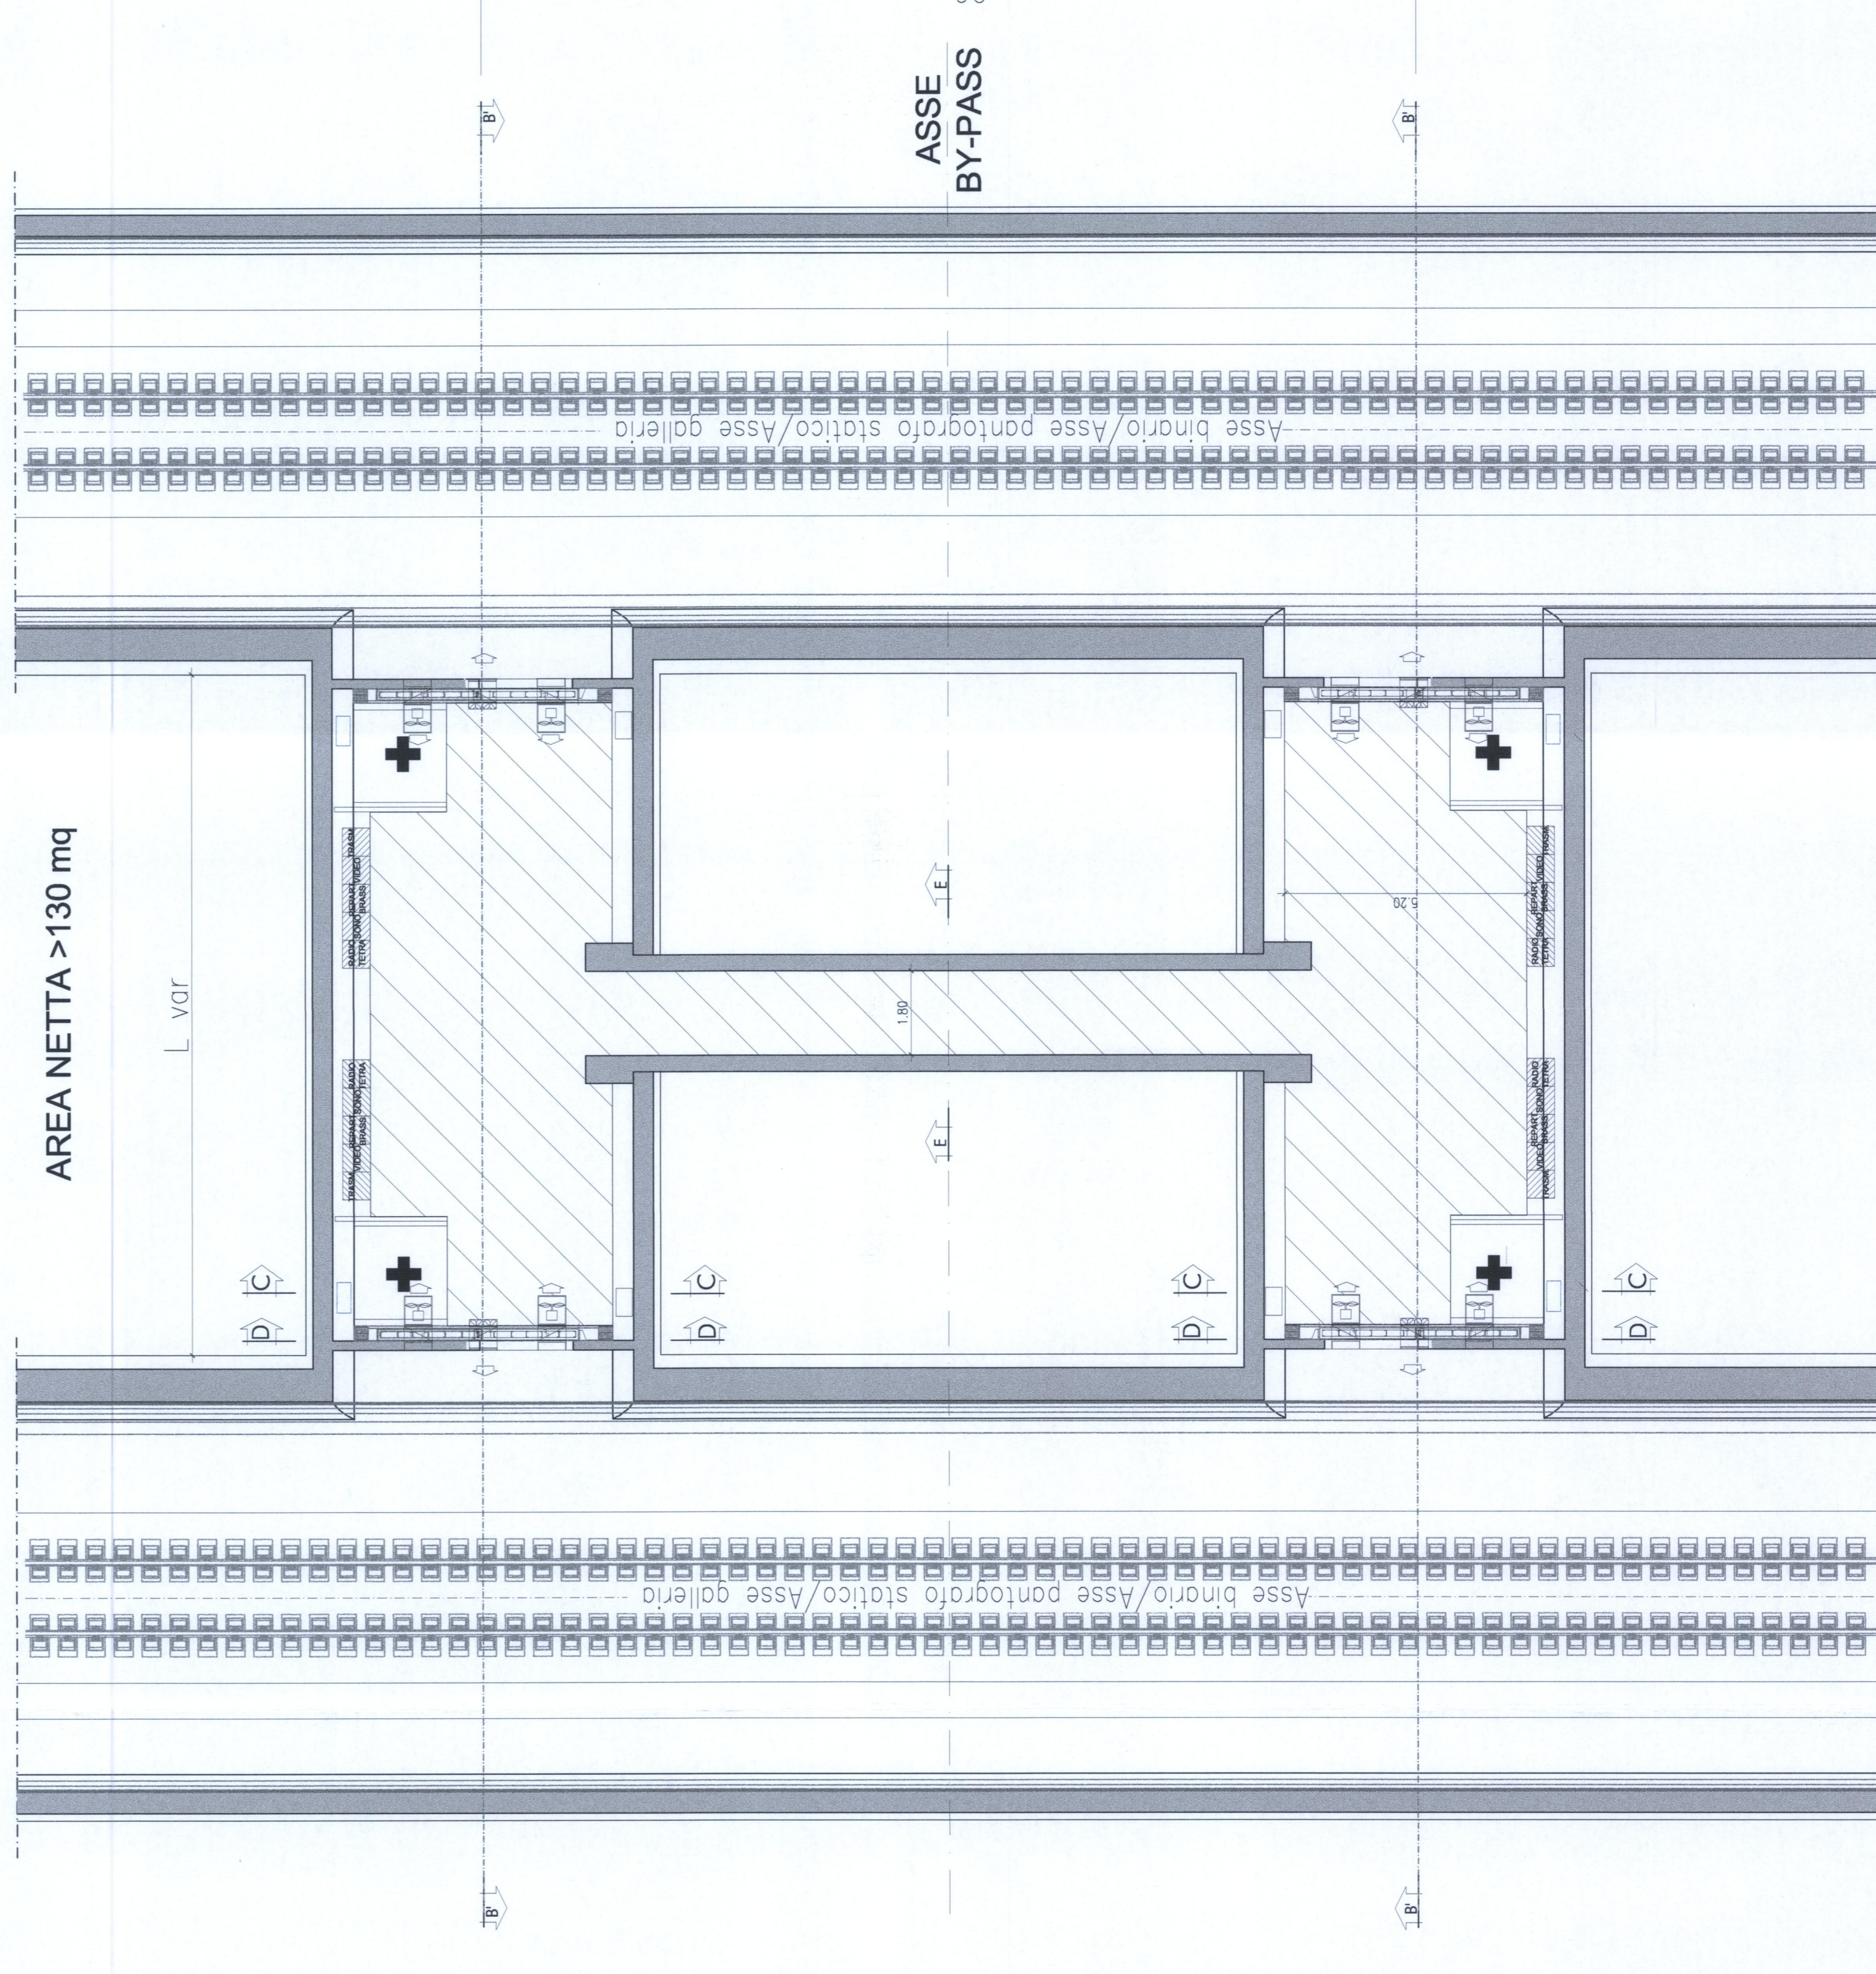


AREA NETTA >130mq


ASSE BY-PASS

ASSE BY-PASS



SEZIONE C-C
SCALA 1:50

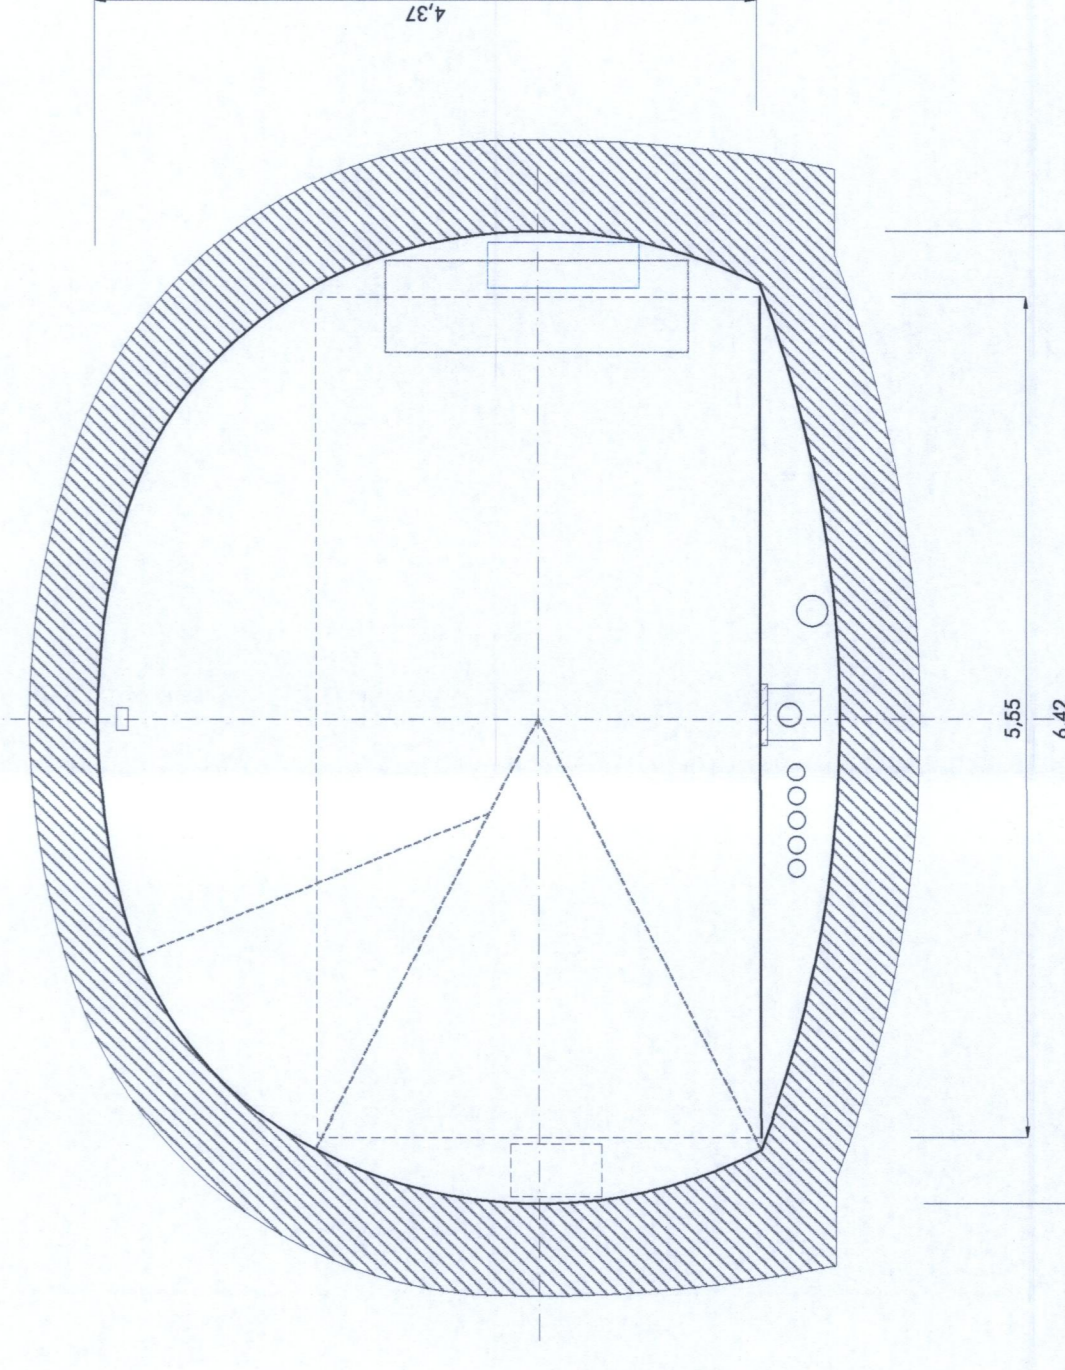

SEZIONE D-D
SCALA 1:50

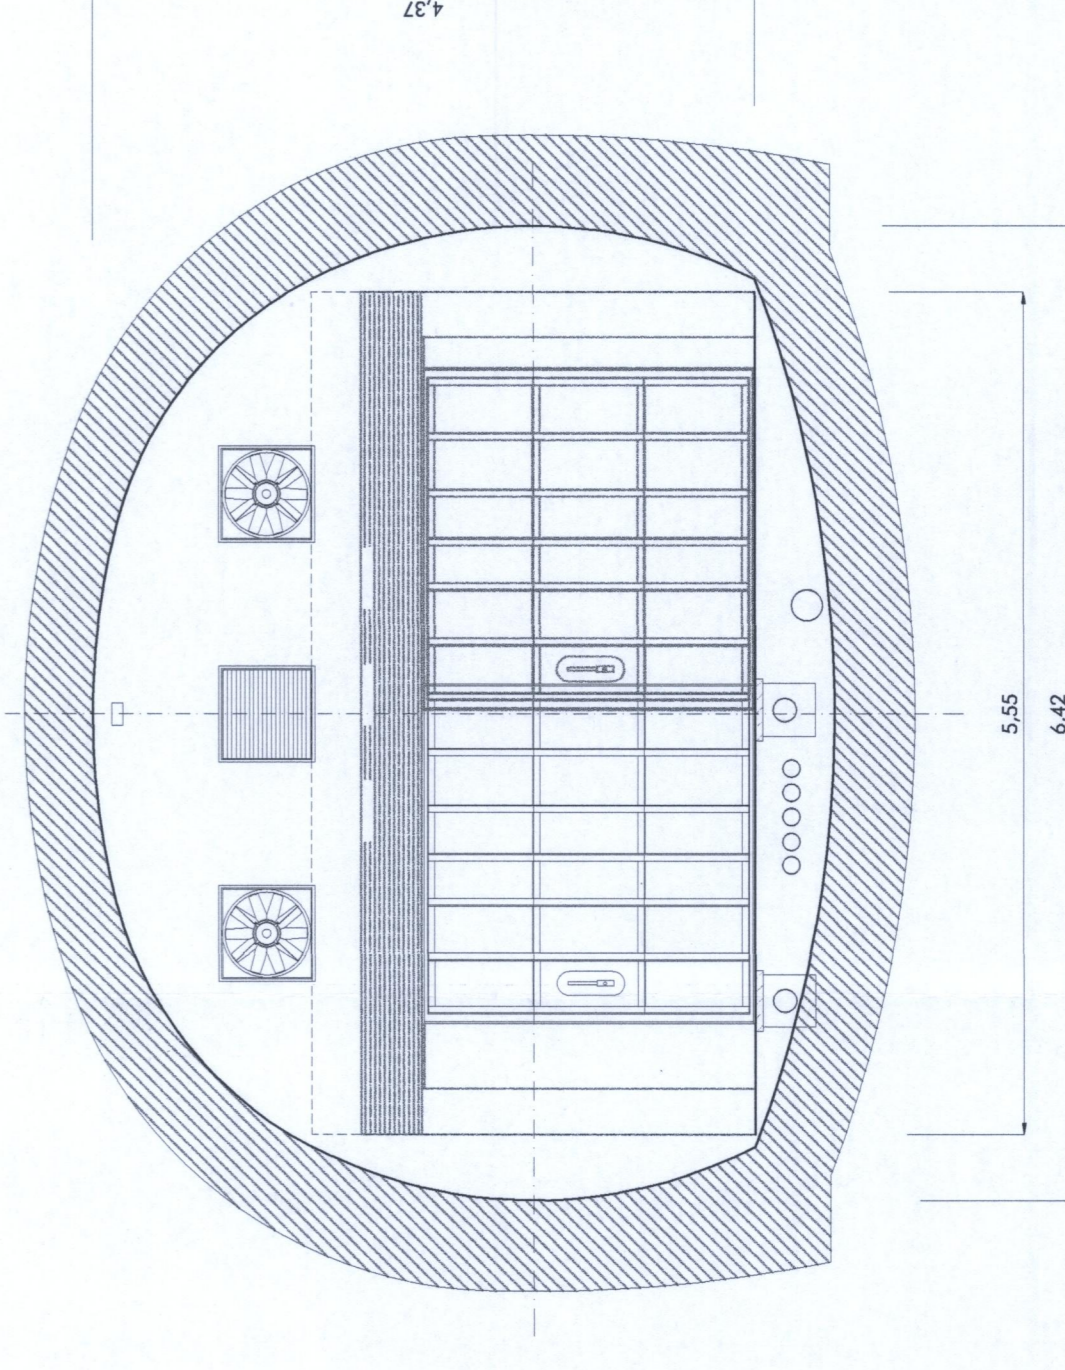

SEZIONE E-E
SCALA 1:50

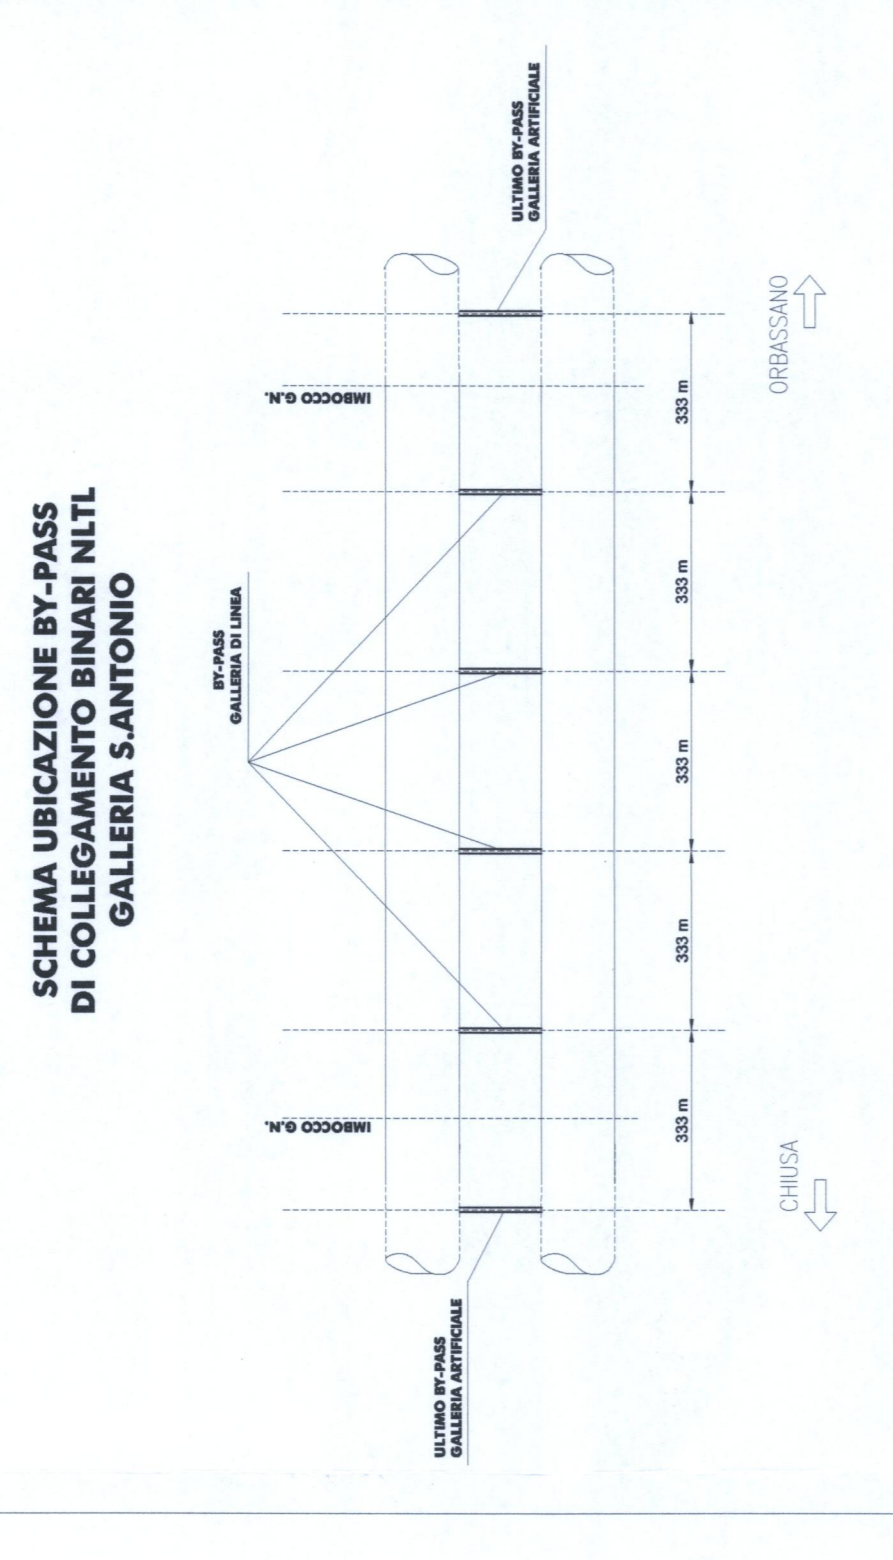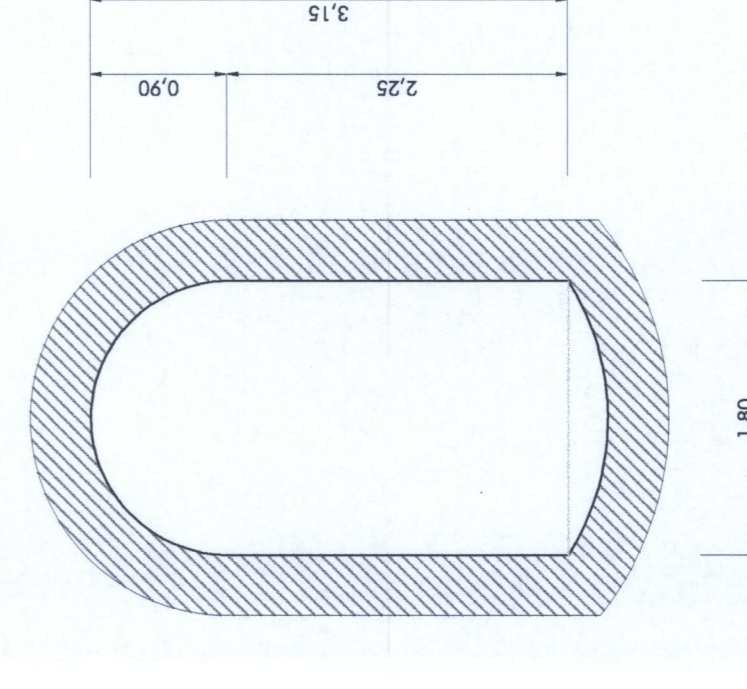

NOTA:
BY-PASS DI COLLEGAMENTO CON:
• LARGHEZZA PORTA \geq 2,70m
• LARGHEZZA CANNE \geq 2,00m
• INTERASSE CANNE \geq 1,30m
• REQUISITI SECONDO GLI STANDARD IMPIEGATI NELLA PROGETTAZIONE DELLA TRATTA COMUNE (ITF) E SECONDO LE PRESCRIZIONI DELLA C.I.G.
LA SOLUZIONE CON BY-PASS DOPO AFFIANCATO (BY-PASS AD "H") PREVEDE LA REALIZZAZIONE DI UN CUNCOLO DI COLLEGAMENTO CON DIMENSIONI MINIME DI 1,80m DI LARGHEZZA E DI 2,25m DI ALTEZZA. LA LINEA CONGIUNZIONE AD "H" CONGIUNDE UNA ZONA PRECEDENTE DI 3,00m DI LARGHEZZA, PARTENDO DA UNA PORTA DI 1,80m, IN ACCORDO CON I REQUISITI DI CUI FA FUNTO PRECEDENTE.
GLI SPESORI DELLE CANTIERE SONO INDICATI IN L. DIMENSIONAMENTO EFFETTIVO DELLE OPERE VERBA CIRCOLO NELLE SUCCESSIVE FASI PROGETTUALI

COMMITTENTE:



PROGETTAZIONE:



U.O. : GALLERIE
PROGETTO PRELIMINARE L.O. N.443/01
NUOVA LINEA TORINO LIONE
TRATTA NAZIONALE

OPERE PARTICOLARI
BY-PASS DI COLLEGAMENTO PER GALLERIE A DOPPIA CANINA, GALLERIA S. ANTONIO, PIANTE, PROFILO E SEZIONI.

Rev.	Descrizione	Redatto	Data	Verificato	Data	Approvato	Data	Autorevole	Data
A	Emissione definitiva	AS	04/01/20	AS	04/01/20	AS	04/01/20	AS	04/01/20

COMMESSA LOTTO FASE ENTE TIPO DOC. OPERAZIONE
D0040 00 R 07 PZ GNO100 001 A

SCALA: 1:50

FILE: D:\040007\05\01\10001\TA.dwg

ITALFER S.p.A.
U.O. Opere Civili STA
Operazioni di Infrastruttura e Impianti
C.T. 045189