


KEY-PLAN

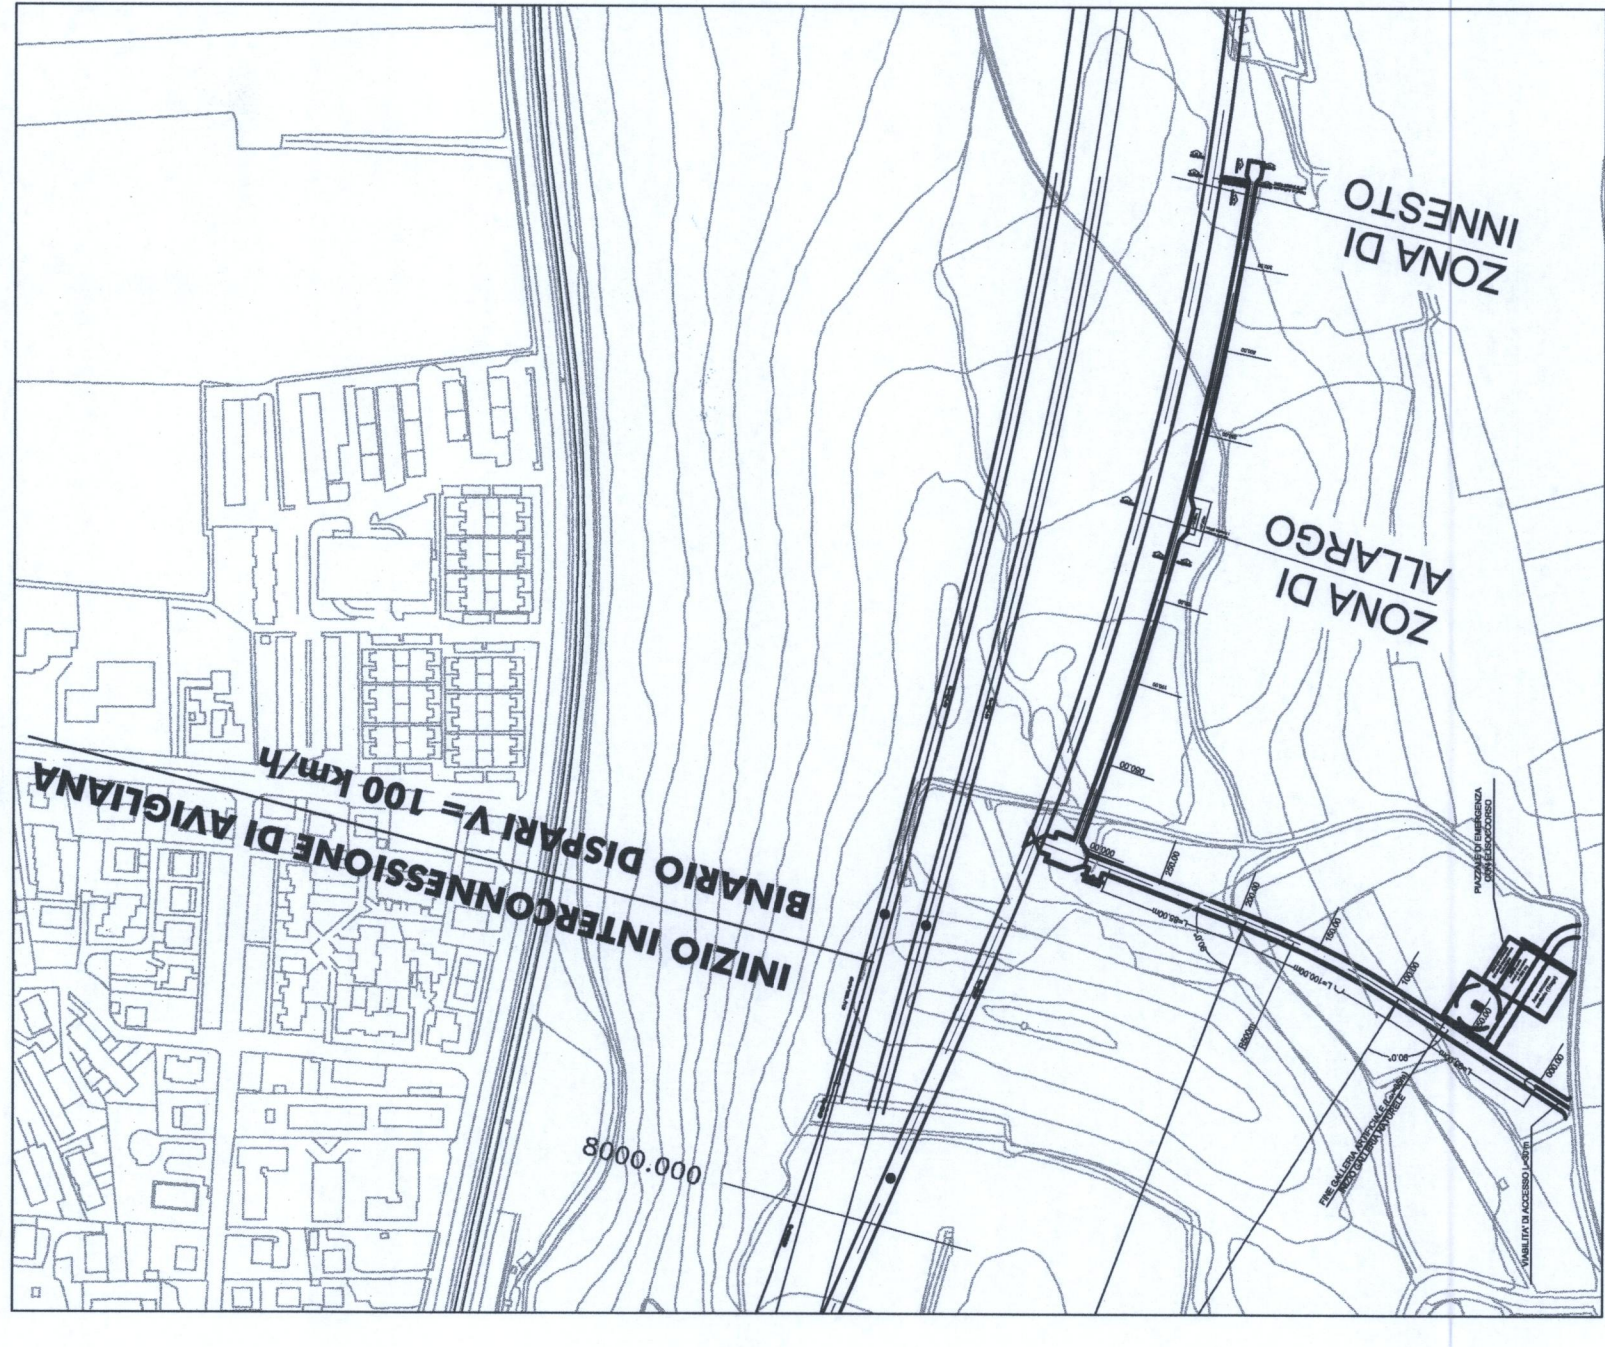

NOTE:

USCITA DI EMERGENZA SECONDO IL D.M. 28.10.2005 *SICUREZZA NELLE GALLERIE FERROVIARIE*.
 GLI SFESSORI DELLE CARPENTERIE SONO INDICATIVI.
 IL DIMENSIONAMENTO EFFETTIVO DELLE OPERE VERRA' CURATO NELLE SUCCESSIVE FASI PROGETTUALI
 PER LA SISTEMAZIONE DEL RIPIEMLTO, MARCIAPIEDE E INTERNO DELLA SEZIONE DI LINEA VEDA
 L'LABORATO: D040.00 R 07 WB GN0000.001 A



U.O. : GALLERIE

PROGETTO PRELIMINARE L.O. N.443/01

NUOVA LINEA TORINO LIONE
 TRATTA NAZIONALE
 OPERE PARTICOLARI


GALLERIA DI INTERCONNESSIONE DI AVIGLIANA
 USCITA DI EMERGENZA
 PIANTE E SEZIONI ZONE DI ALLARGO E INNESTO

Rev.	Descrizione	Redatto	Data	Verificato	Data	Approvato	Data	Autore	Data
A	Emissione esecutiva	DAV	06/2010	AS	06/2010	FW	06/2010		


COMMESSA	LOTTO	FASE	ENTE	TIPO DOC.	OPERADISCIPLINA	PROGR.	REV.	REV.
D040	00	R	07	PZ	GN0200	003	A	

SCALA:	note
1:100	



File: D04000R07PZGN020003A.dwg
 ITALFERR S.p.A.
 Data: 06/2010
 Ordine degli Ingegneri di Roma

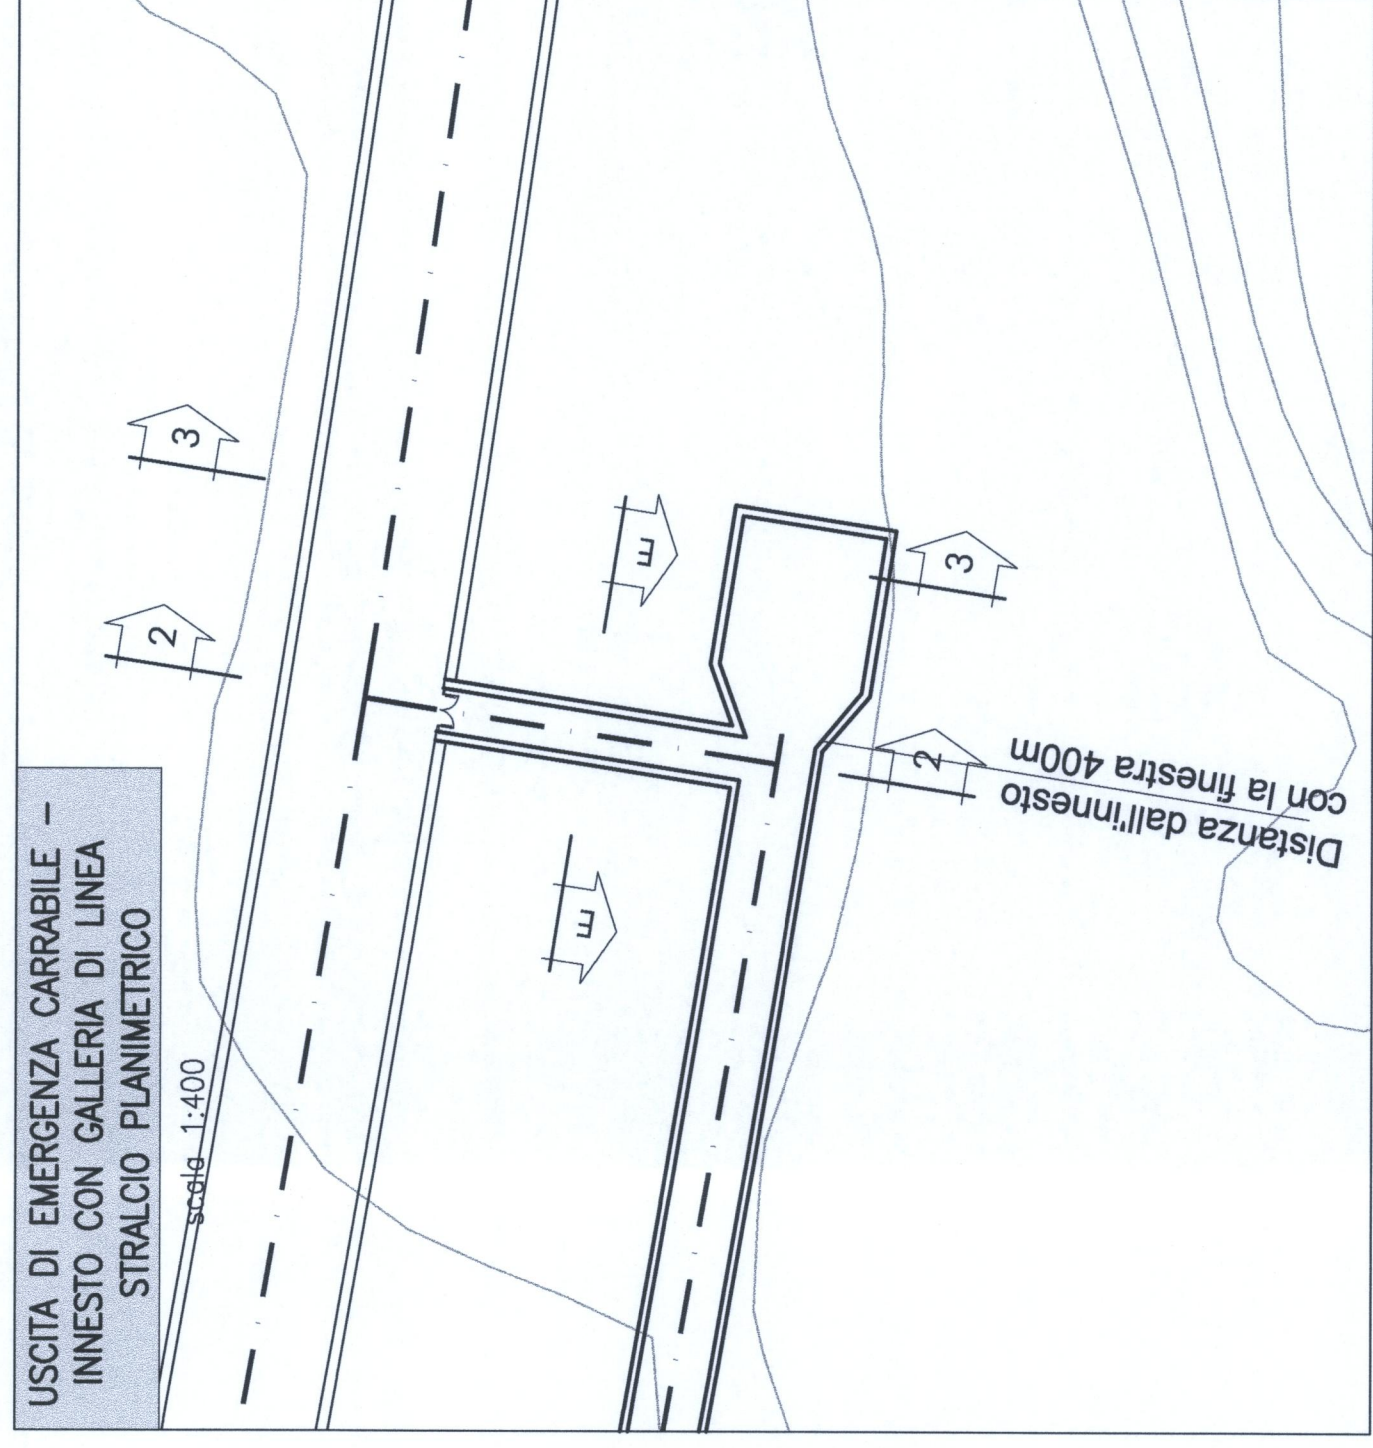


SEZIONE 2-2
 INNESTO CON GALLERIA DI LINEA
 scala 1:100

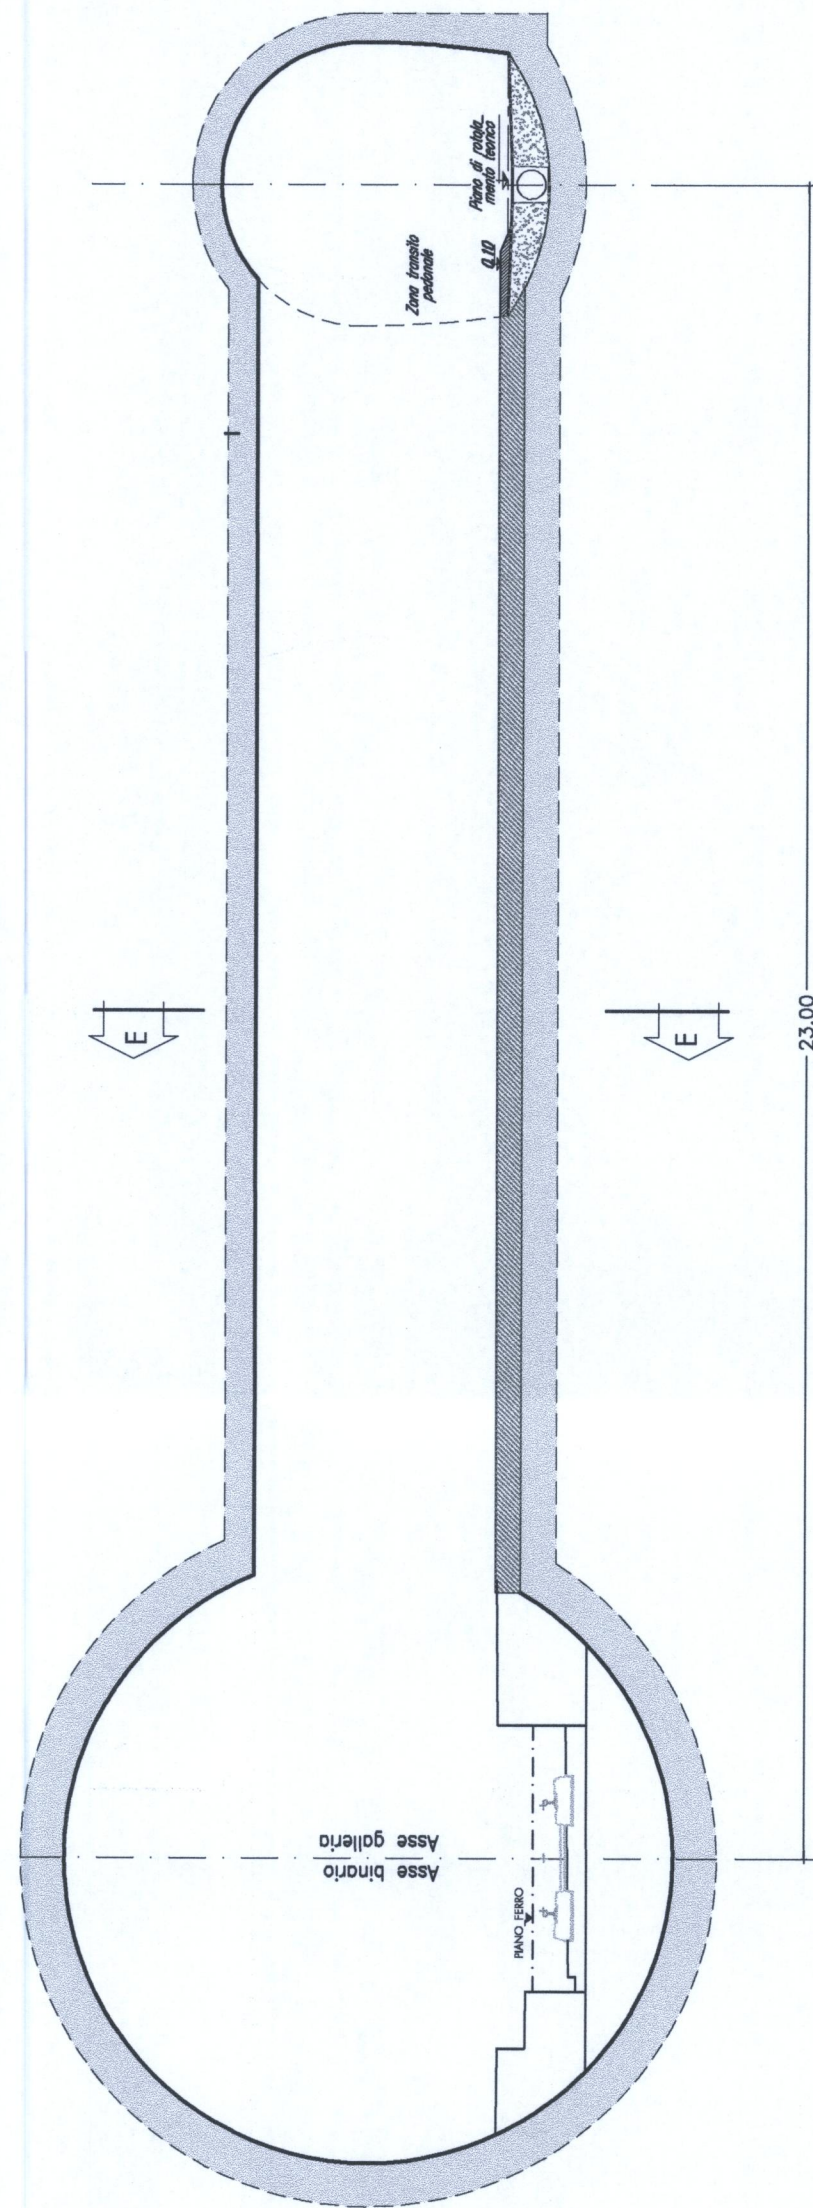


SEZIONE 3-3
 ZONA DI ALLARGO PER MANOVRA AUTOMEZZI
 scala 1:100

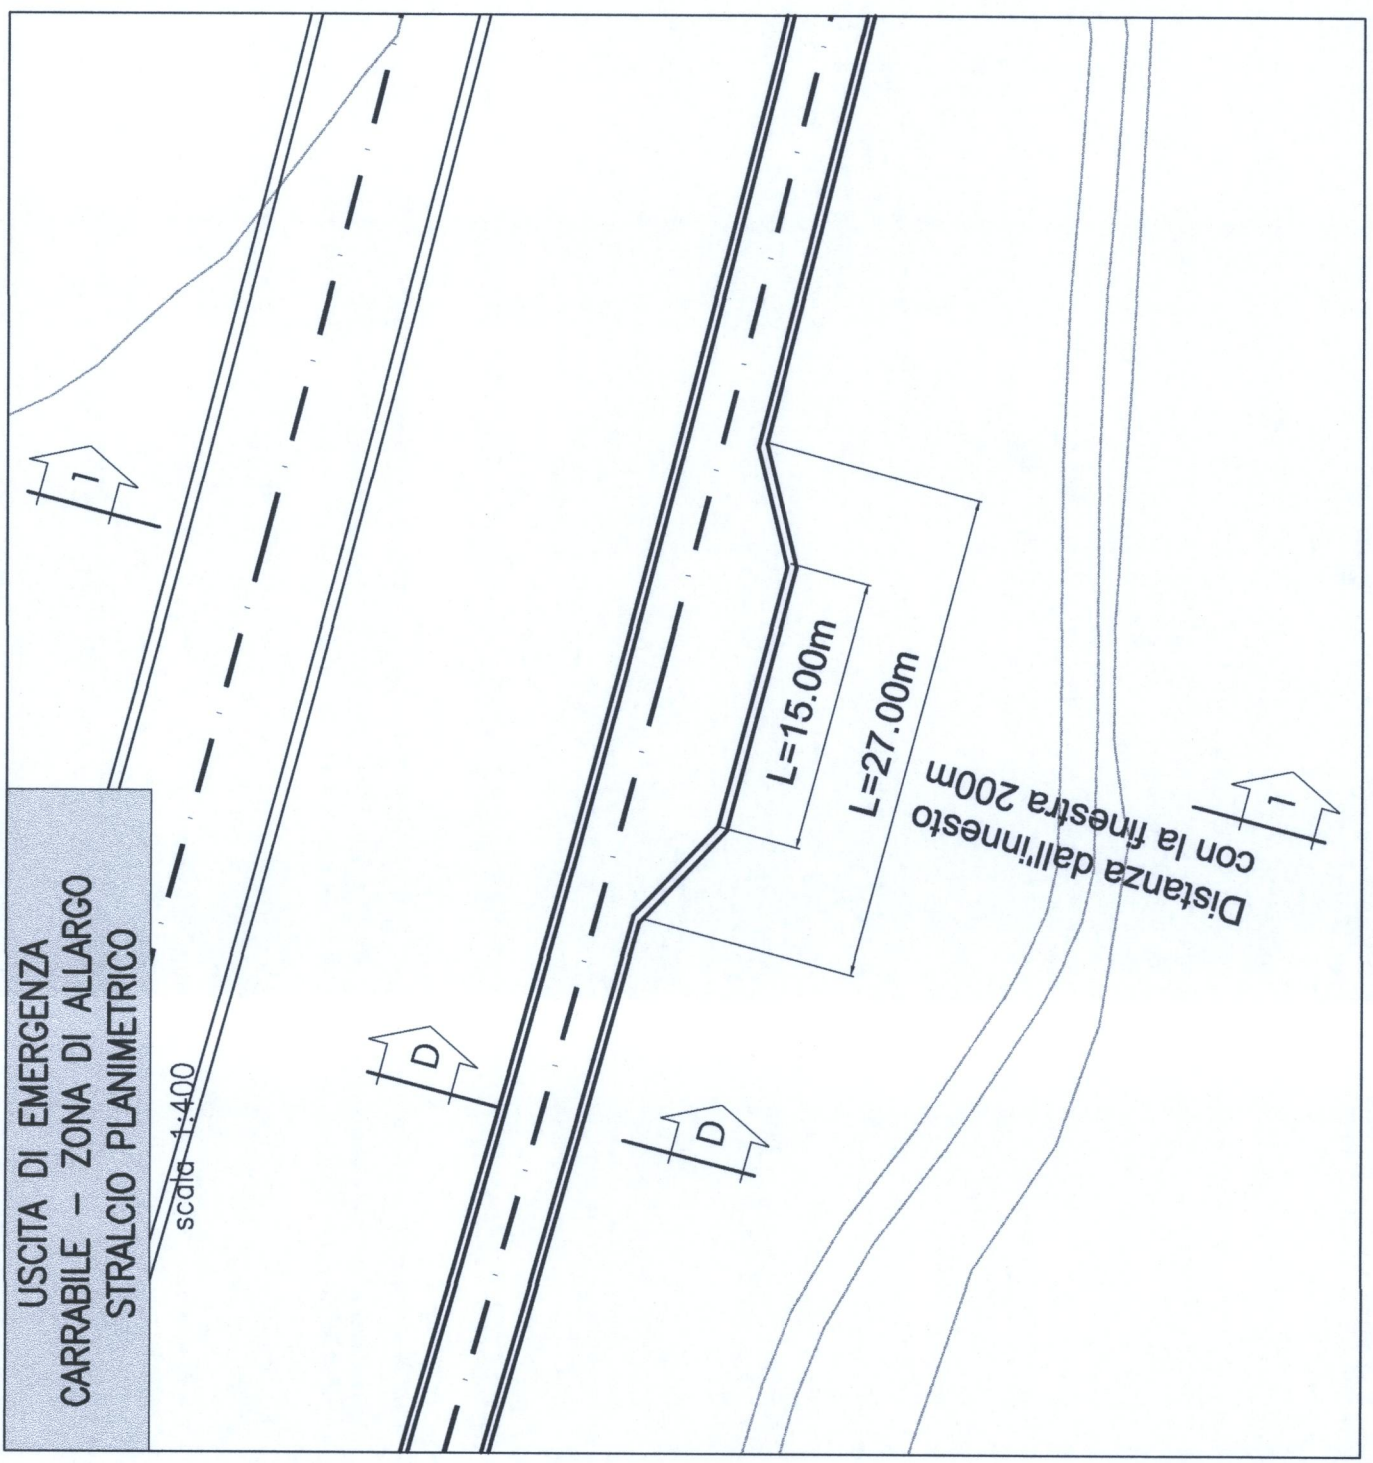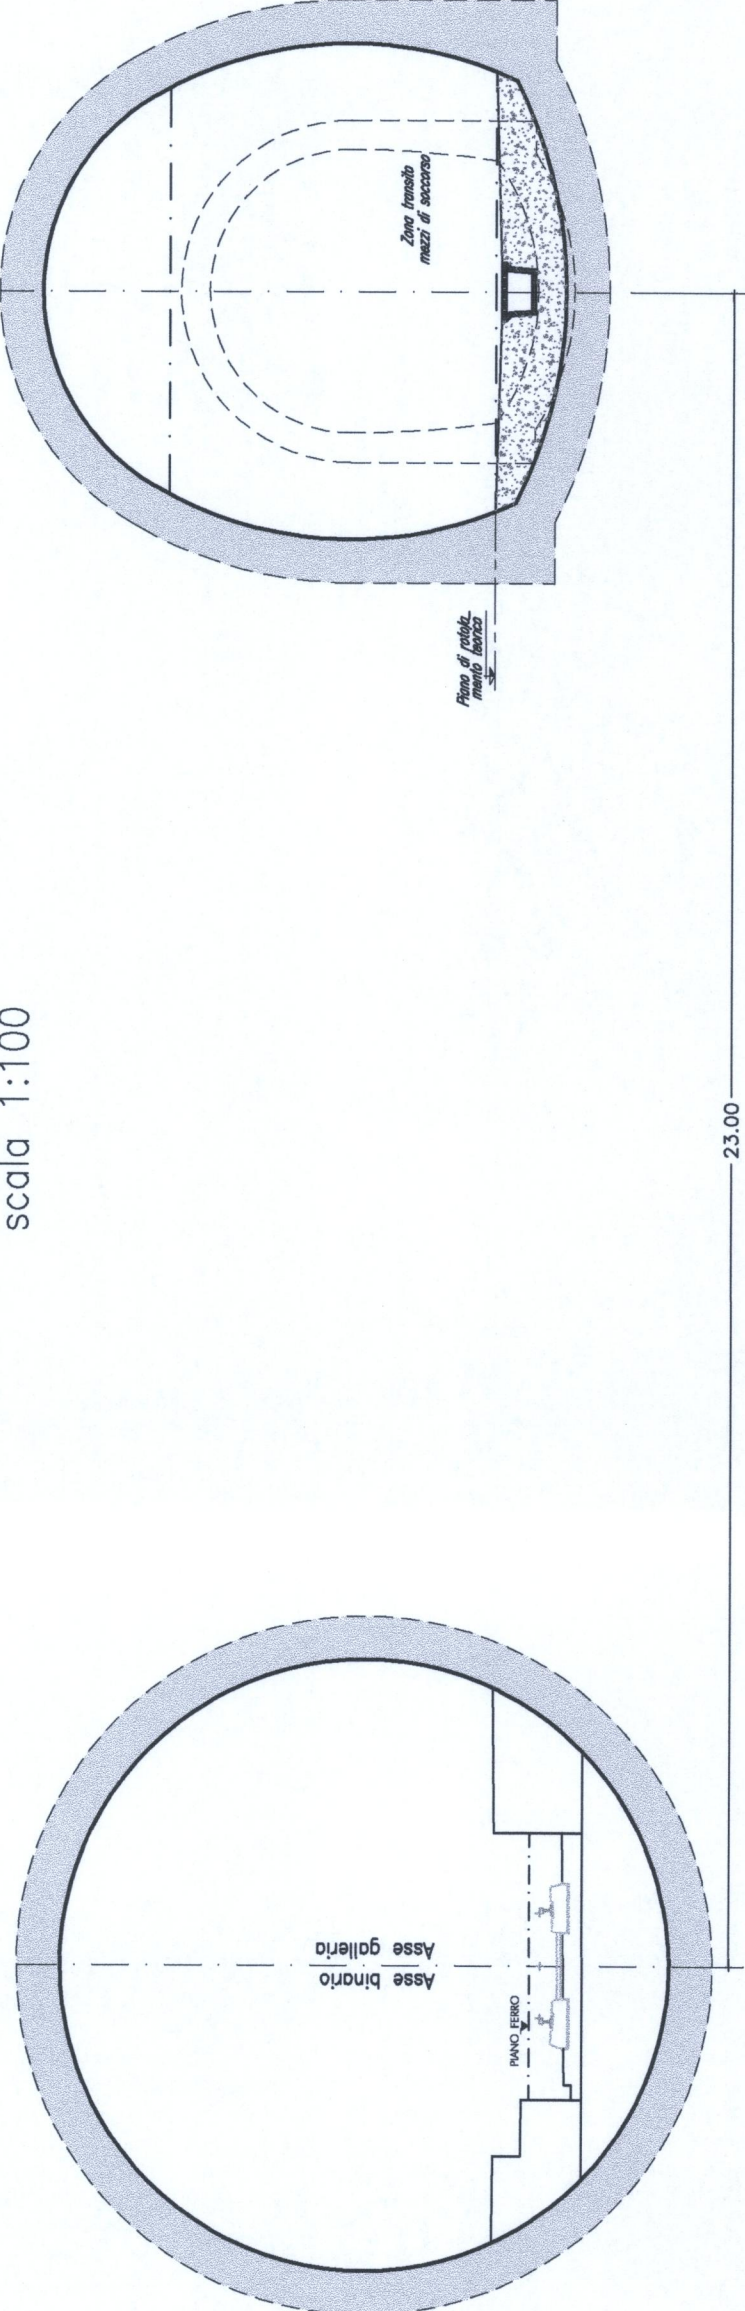

SEZIONE 1-1
 ZONA DI ALLARGO PER INCROCIO MEZZI
 scala 1:100

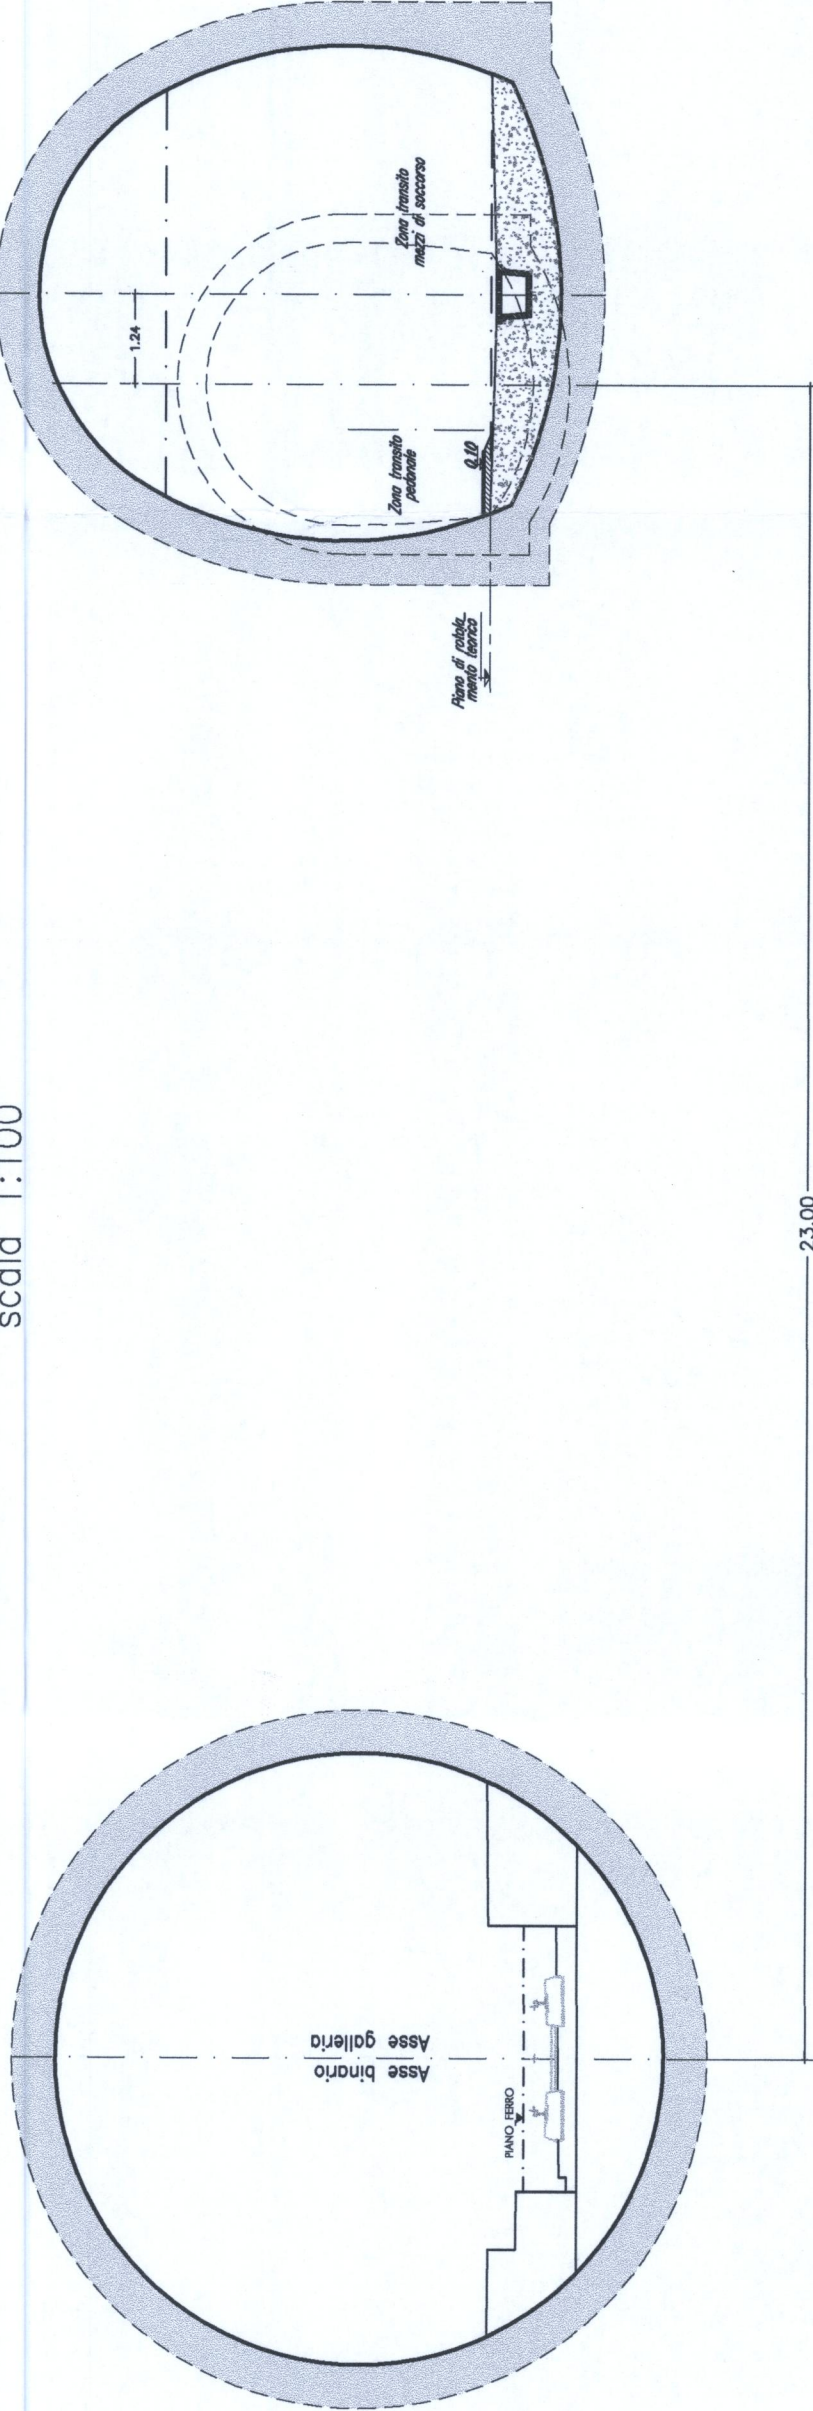

SEZIONE D-D
 USCITA DI EMERGENZA CARRABILE

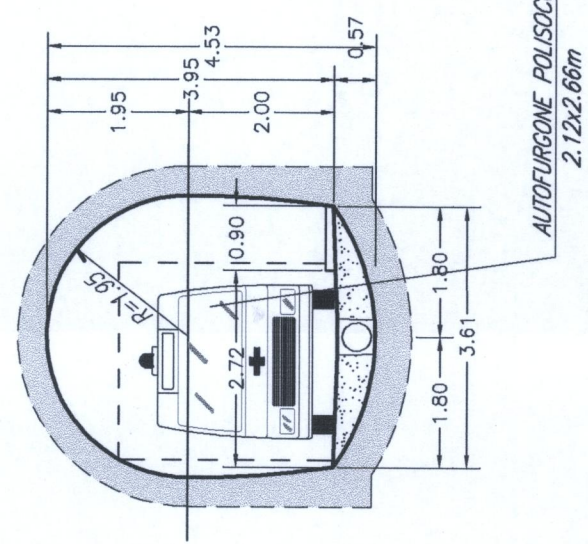

SEZIONE E-E
 CUNICOLO PEDONALE

