# GALLERIA DORA POZZO DISCESA CAVI P.K. 33+000.00

## SEZIONE A–A

SCALA 1:100

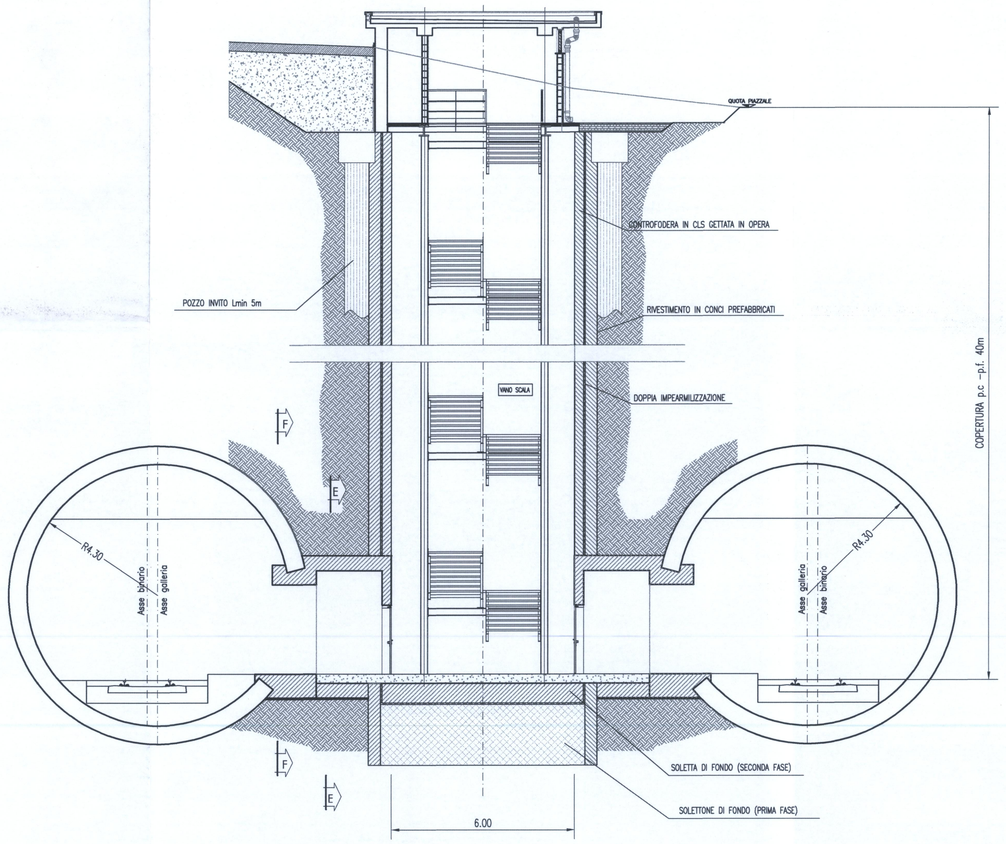


## SEZIONE B–B

SCALA 1:100

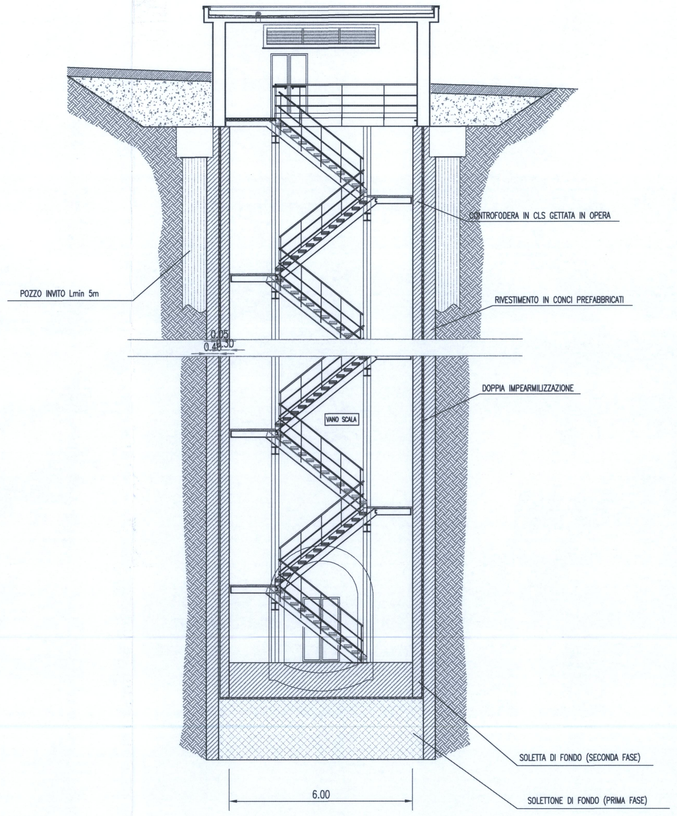


## SEZIONE E–E

SCALA 1:50

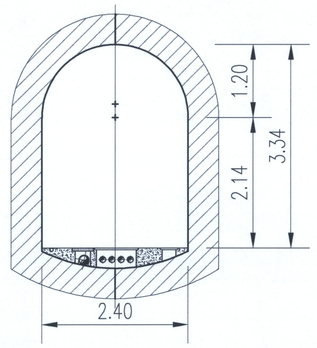


## SEZIONE F–F

SCALA 1:50

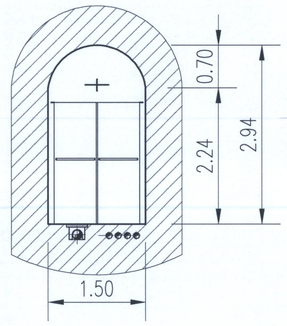


## KEY–PLAN

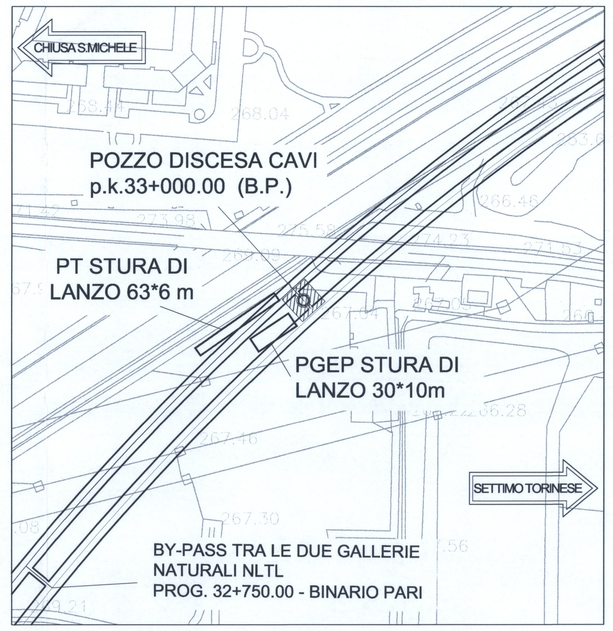


## PIANTA QUOTA INNESTI IN GALLERIA

SCALA 1:50

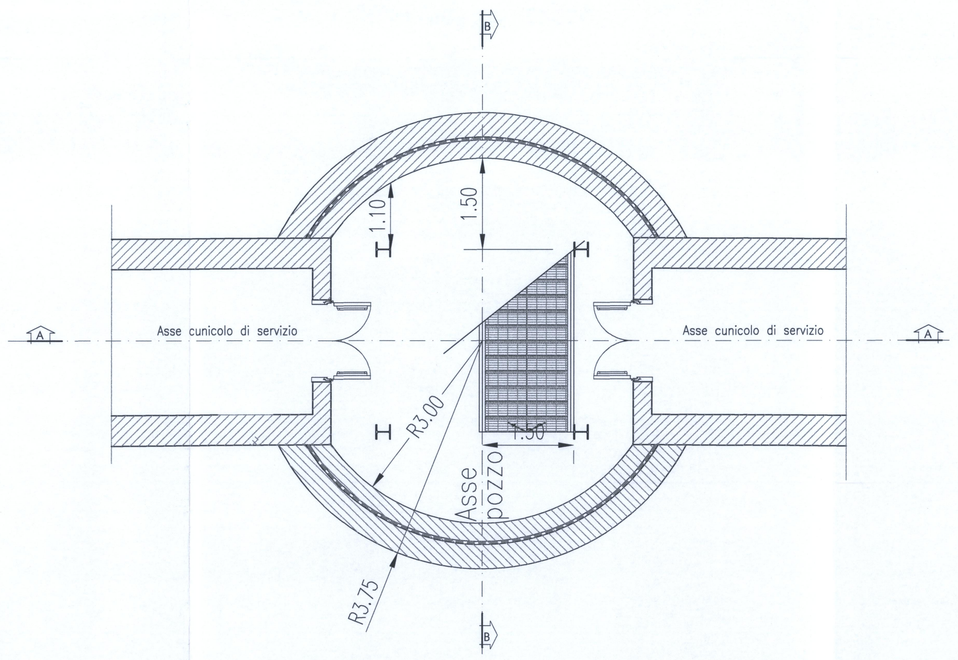


## PROSPETTO ACCESSO A P.C.

SCALA 1:50

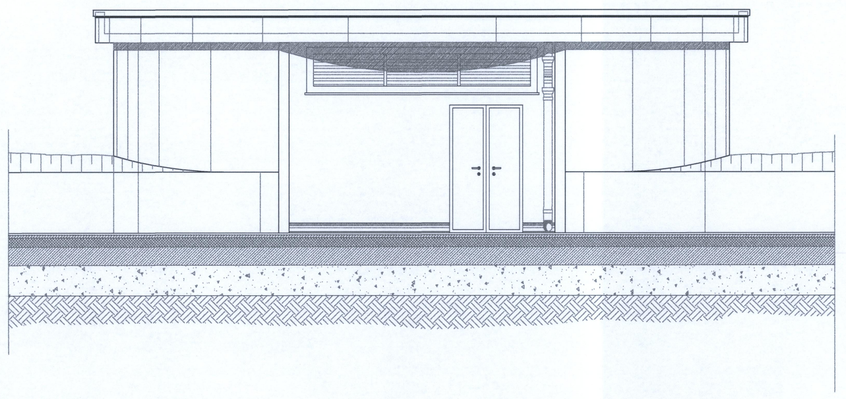

NOTE:

GLI SPESSORI DELLE CARPENTERIE SONO INDICATIVI.
IL DIMENSIONAMENTO EFFETTIVO DELLE OPERE VERRA' CURATO NELLE SUCCESSIVE FASI PROGETTUALI

PER LA SISTEMAZIONE DEL RIEMPIMENTO, MARCIAPIEDE E INTERNO DELLA SEZIONE DI LINEA VEDA L'ELABORATO: D040 00 R 07 WB GN0000 001 A

COMMITTENTE:

RFI RETE FERROVIARIA ITALIANA
GRUPPO FERROVIE DELLO STATO

PROGETTAZIONE:

ITALFERR
GRUPPO FERROVIE DELLO STATO

**U.O. : GALLERIE**

**PROGETTO PRELIMINARE L.O. N.443/01**

**NUOVA LINEA TORINO LIONE**
**TRATTA NAZIONALE**

**OPERE ACCESSORIE**

**POZZO DI DISCESA CAVI. GALLERIA DORA**
**PIANTA E SEZIONI**

SCALA : varie

| COMMESSA | LOTTO | FASE | ENTE | TIPO DOC. | OPERA/DISCIPLINA | PROGR. | REV. |
|---|---|---|---|---|---|---|---|
| D040 | 00 | R | 07 | PZ | GN0600 | 004 | A |

| Revis. | Descrizione | Redatto | Data | Verificato | Data | Approvato | Data | Autorizzato | Data |
|---|---|---|---|---|---|---|---|---|---|
| A | Emissione esecutiva | Dell'Aiuto | 06/2010 | Scotti | 06/2010 | Del Monaco | 06/2010 | Bernardo | 06/2010 |

File: D04000R07PZGN0600004A.dwg — n. Elab.: 20

Questo progetto è cofinanziato dalla Comunità Europea

ITALFERR S.p.A.
U.O. OPERE CIVILI
Dott. Ing. LUIGI EVANGELISTA
Ordine degli Ingegneri della Provincia di Roma
n. A23189