



PROFILO LONGITUDINALE
SCALA 1:50

CARPENTERIA

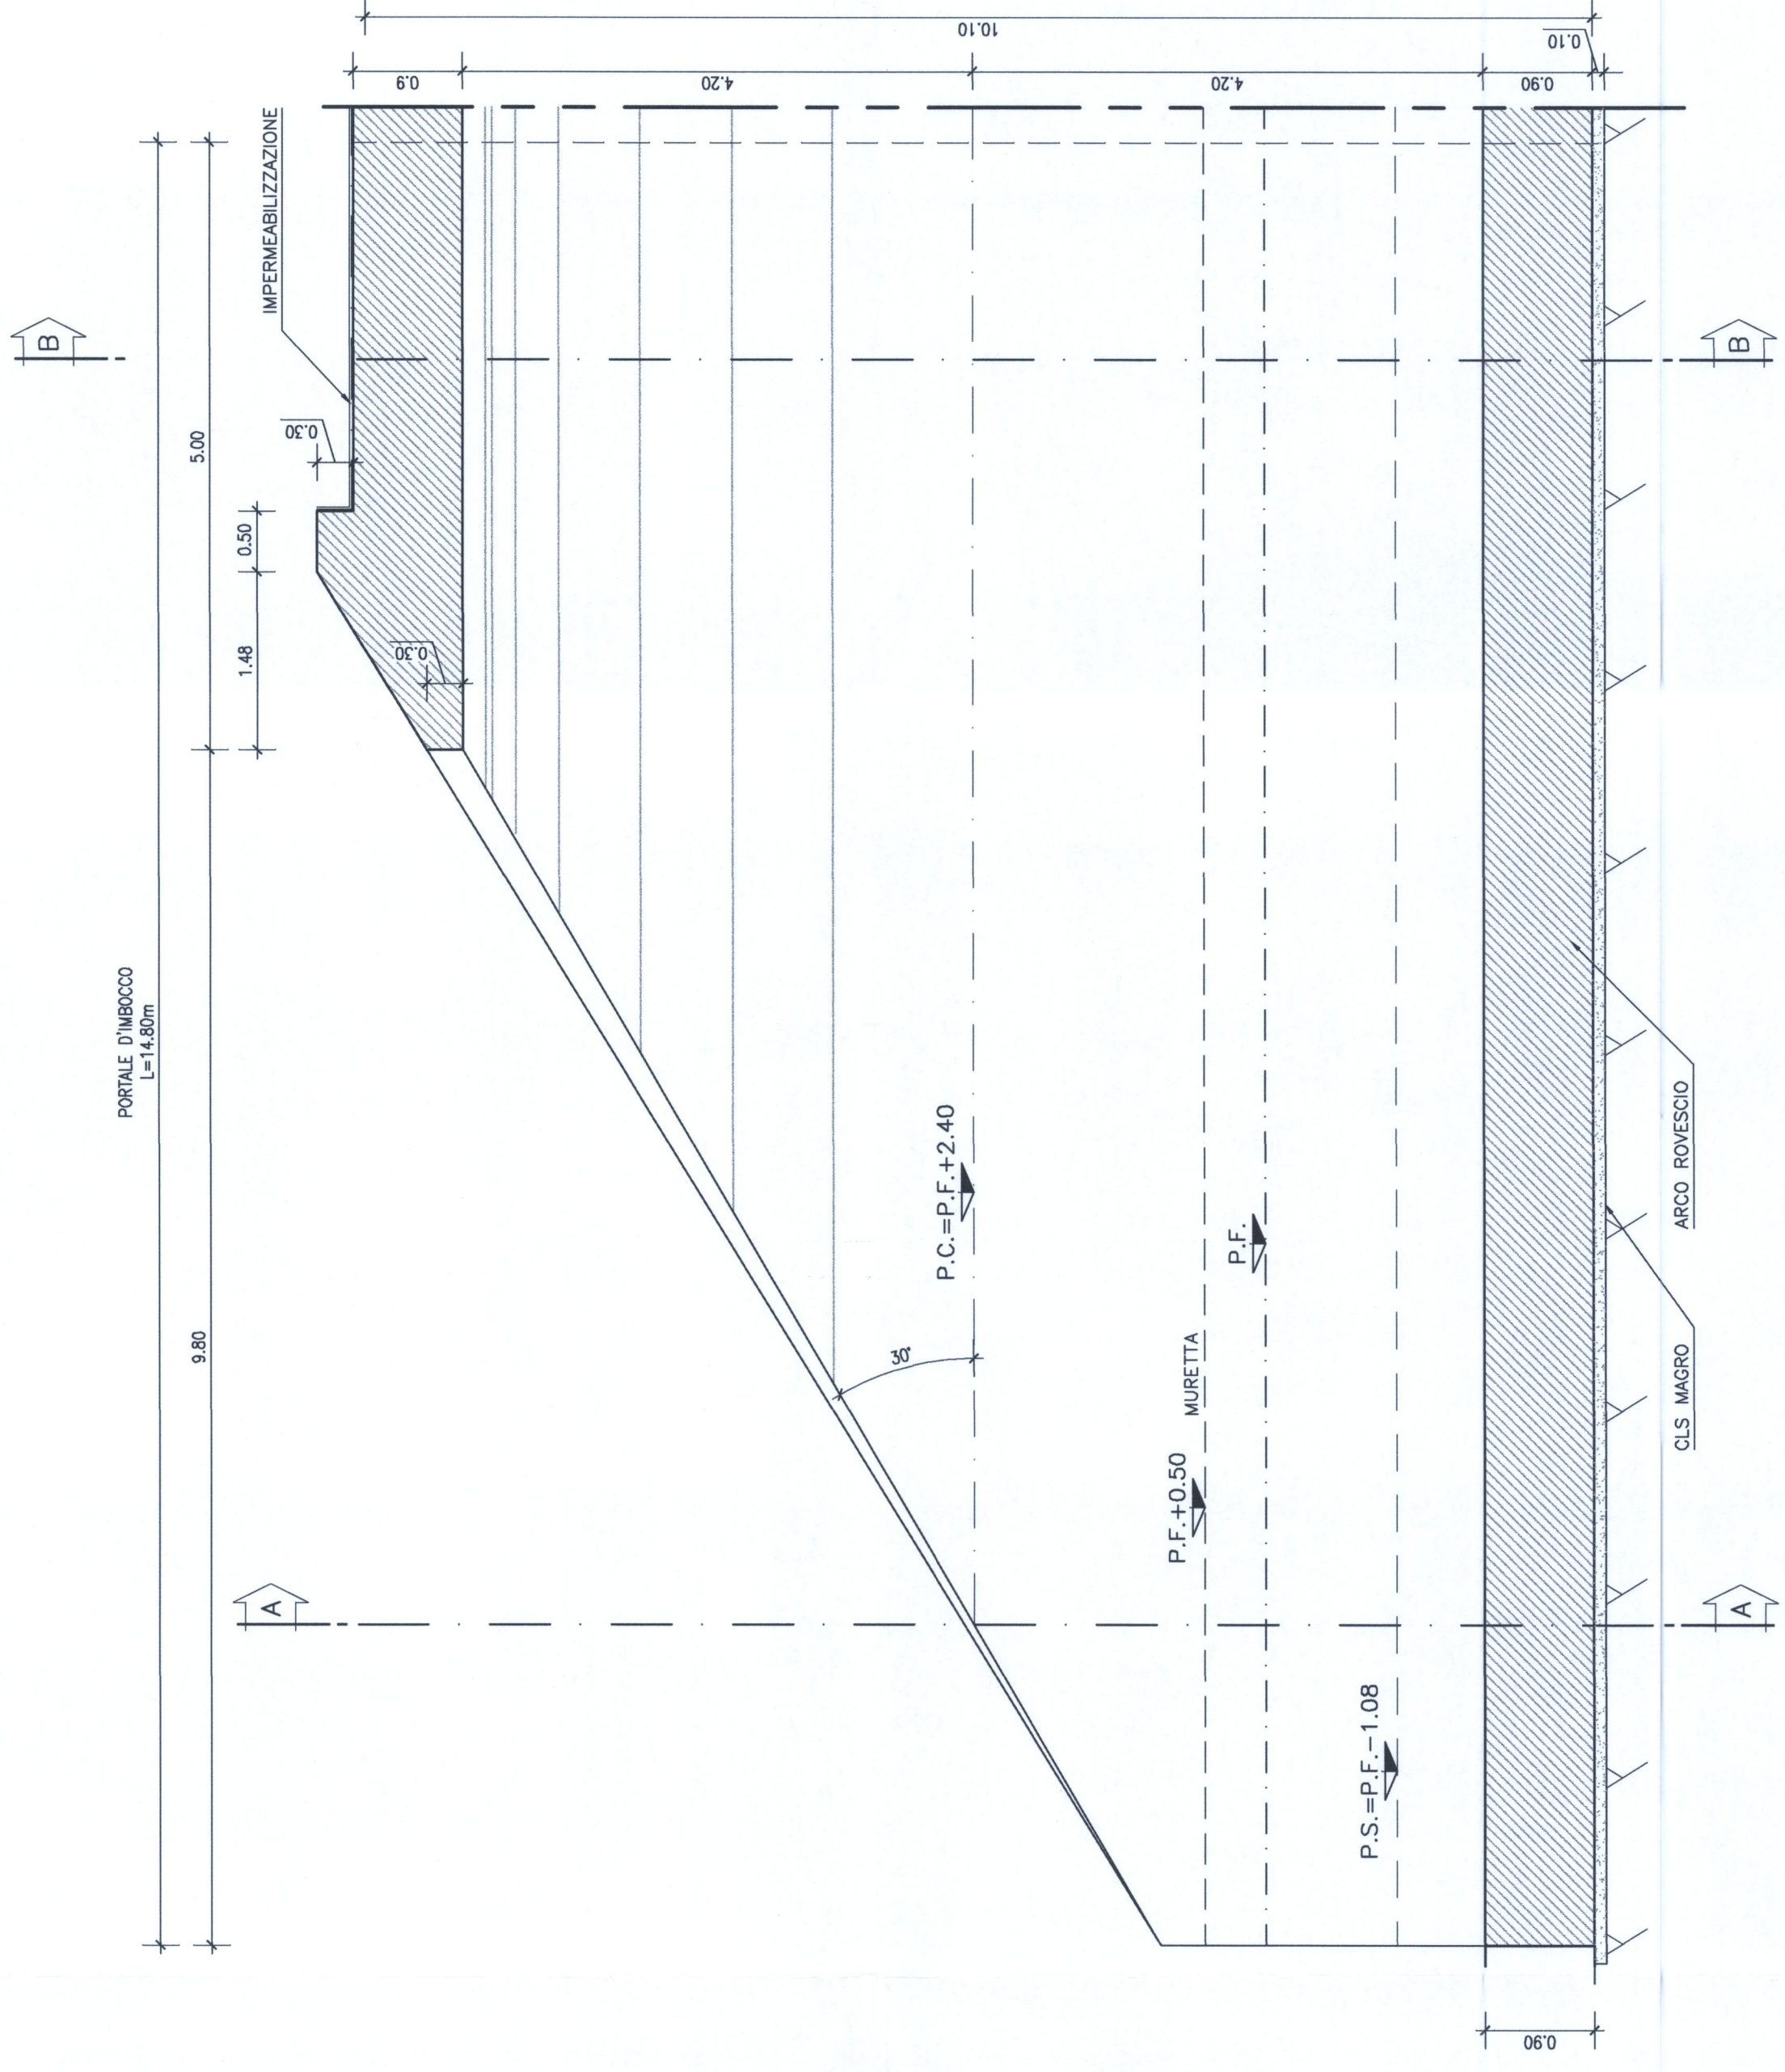


SEZIONE A-A
SCALA 1:50

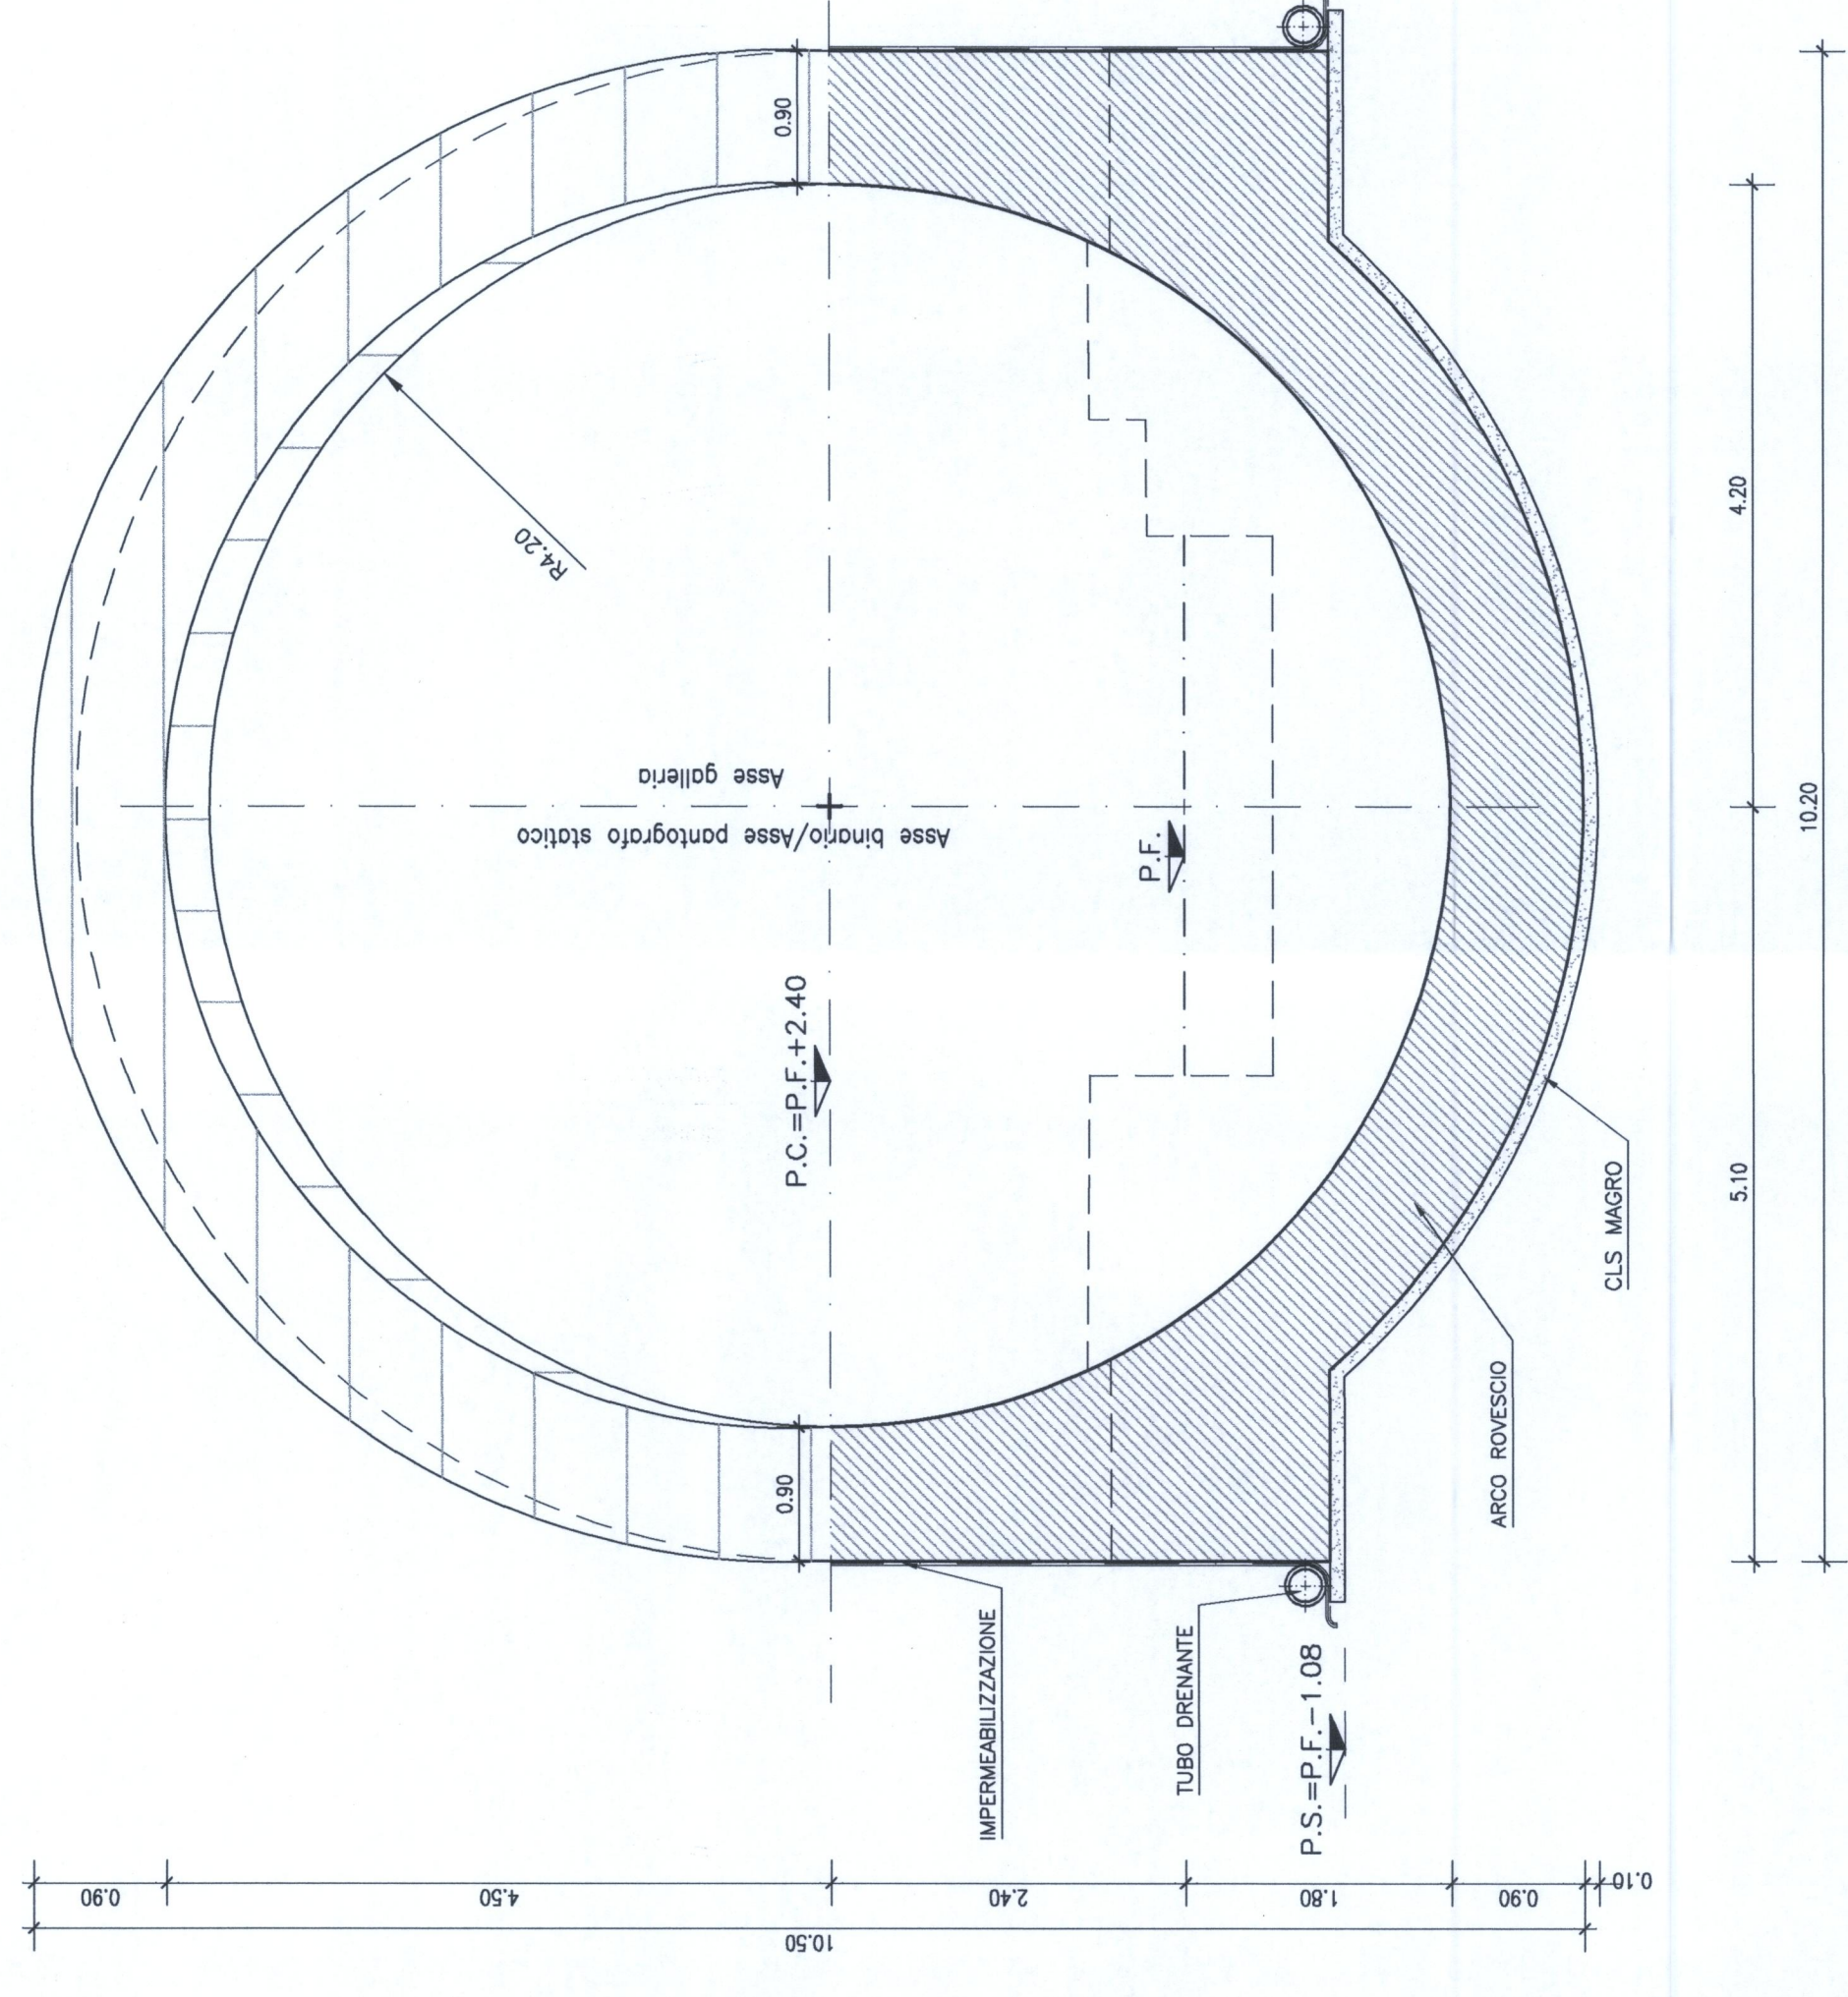


PIANTA
SCALA 1:50

CARPENTERIA

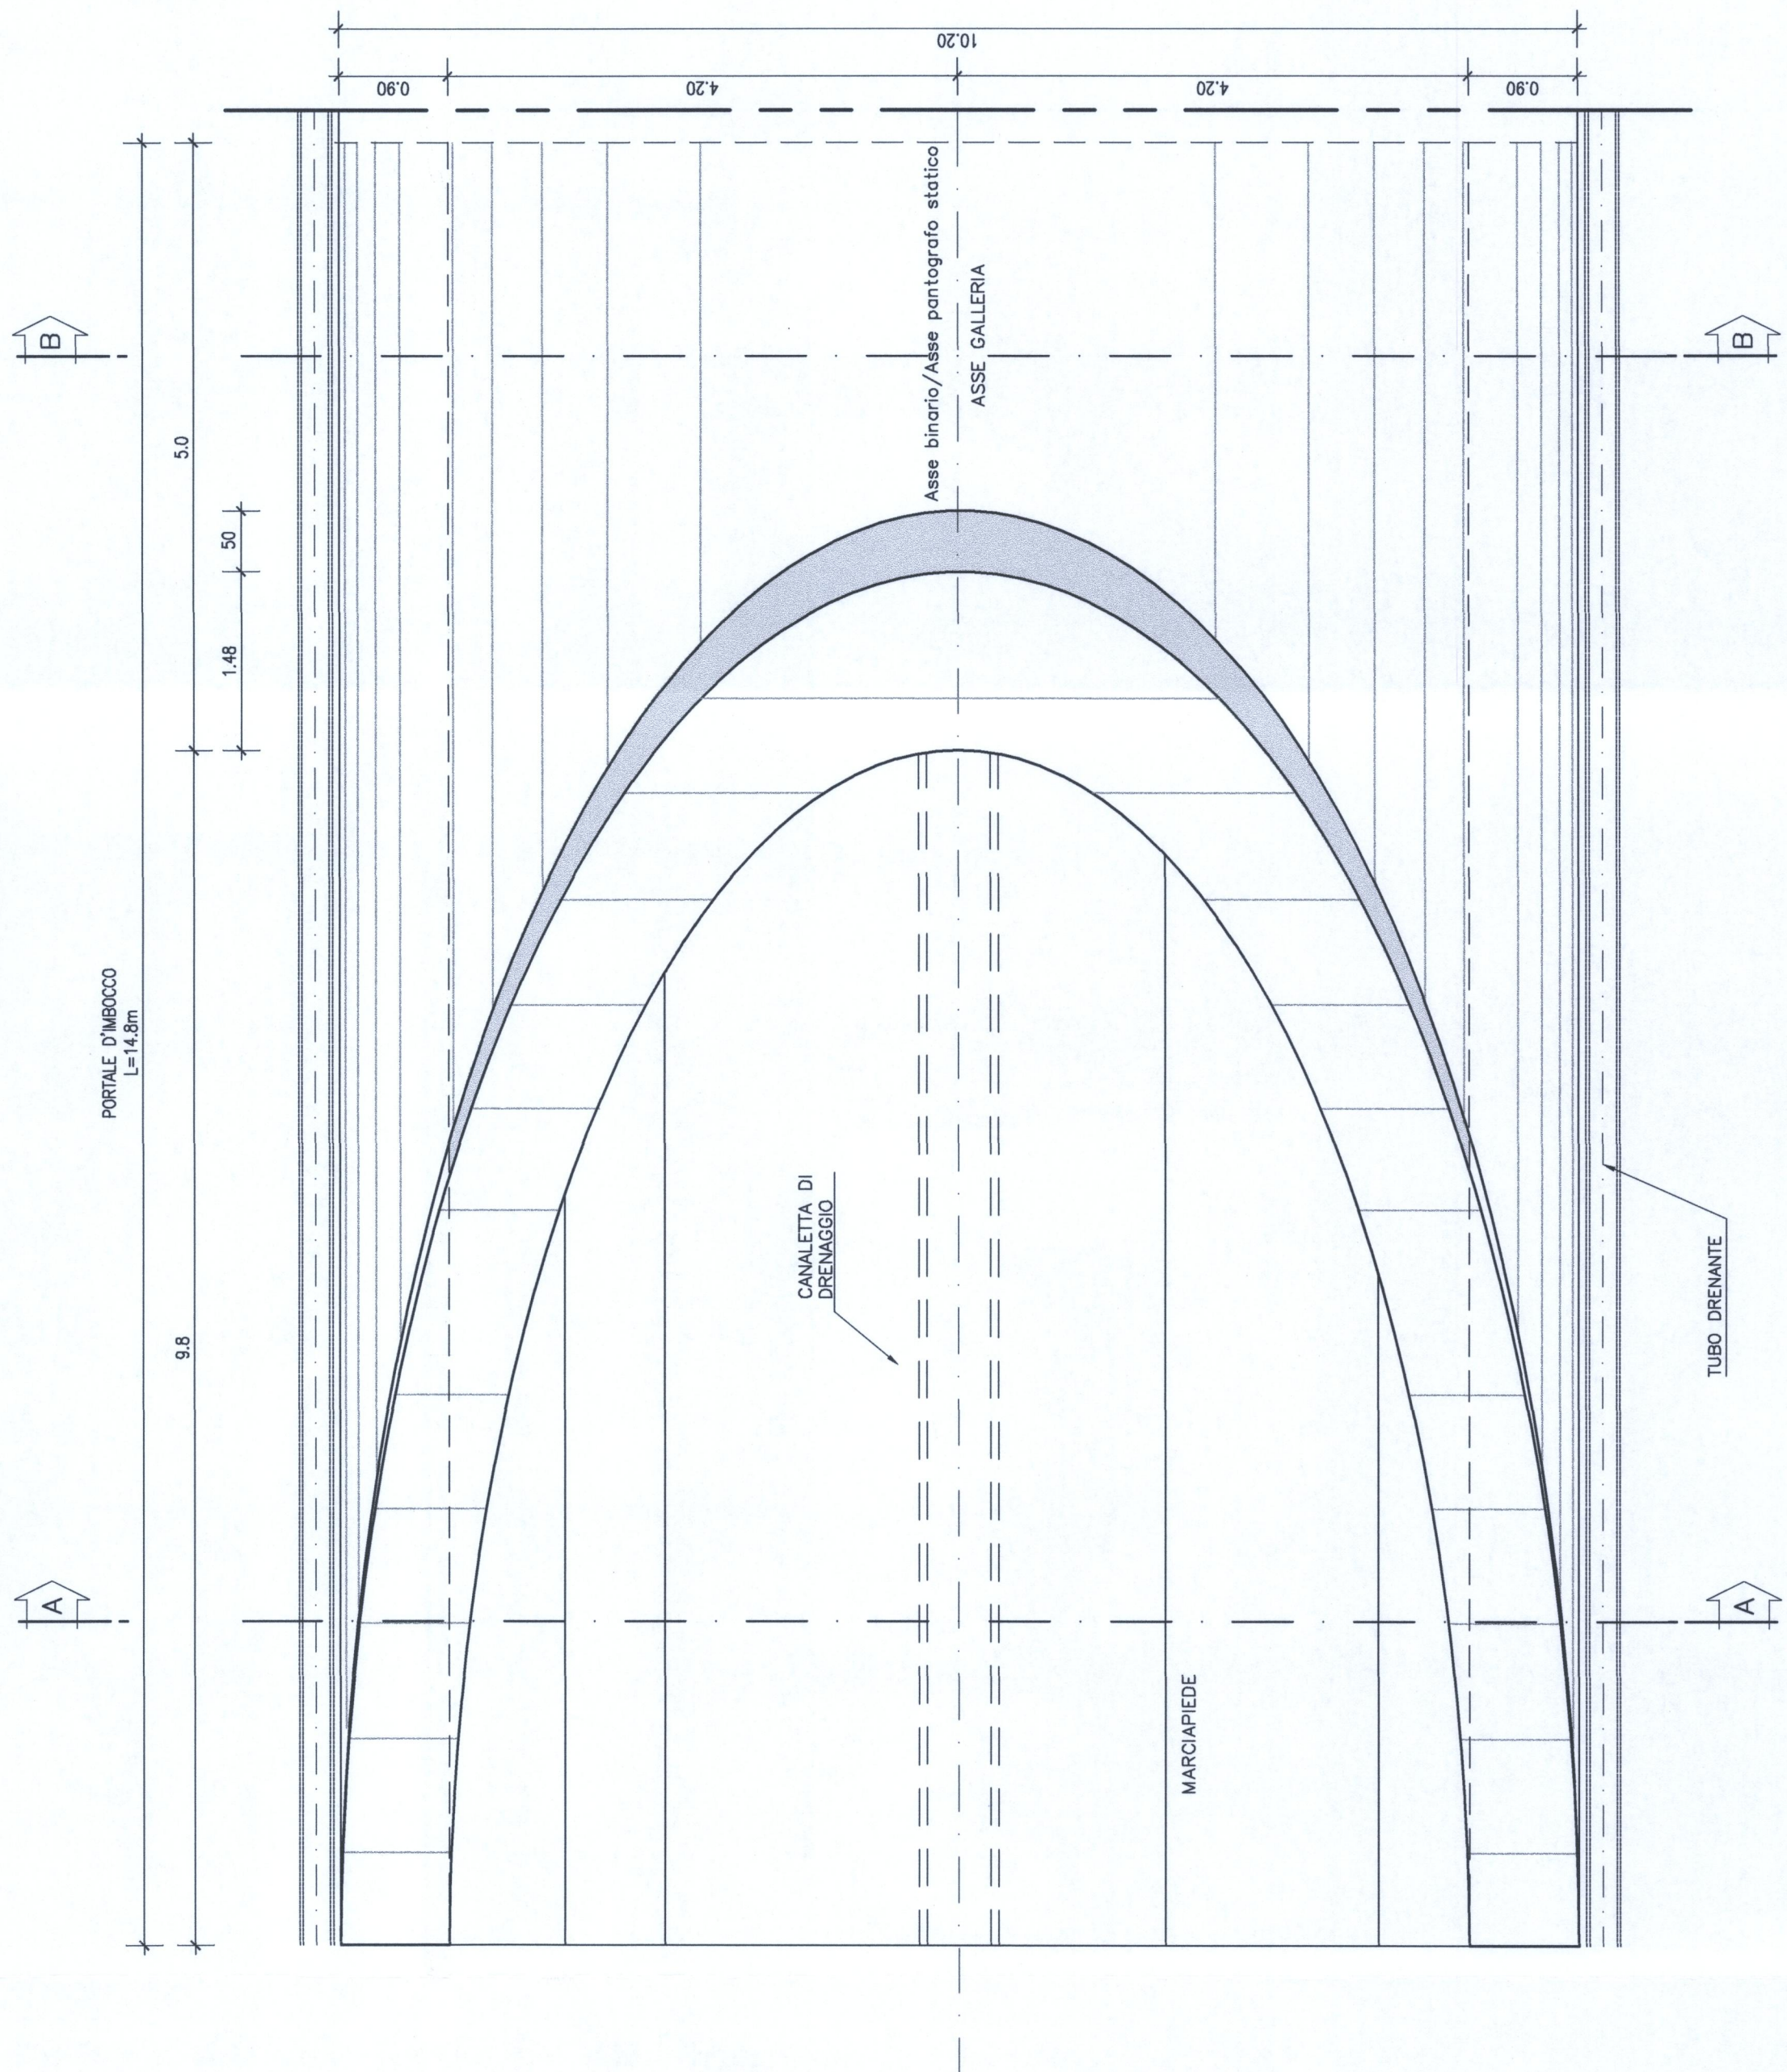

SEZIONE B-B
SCALA 1:50

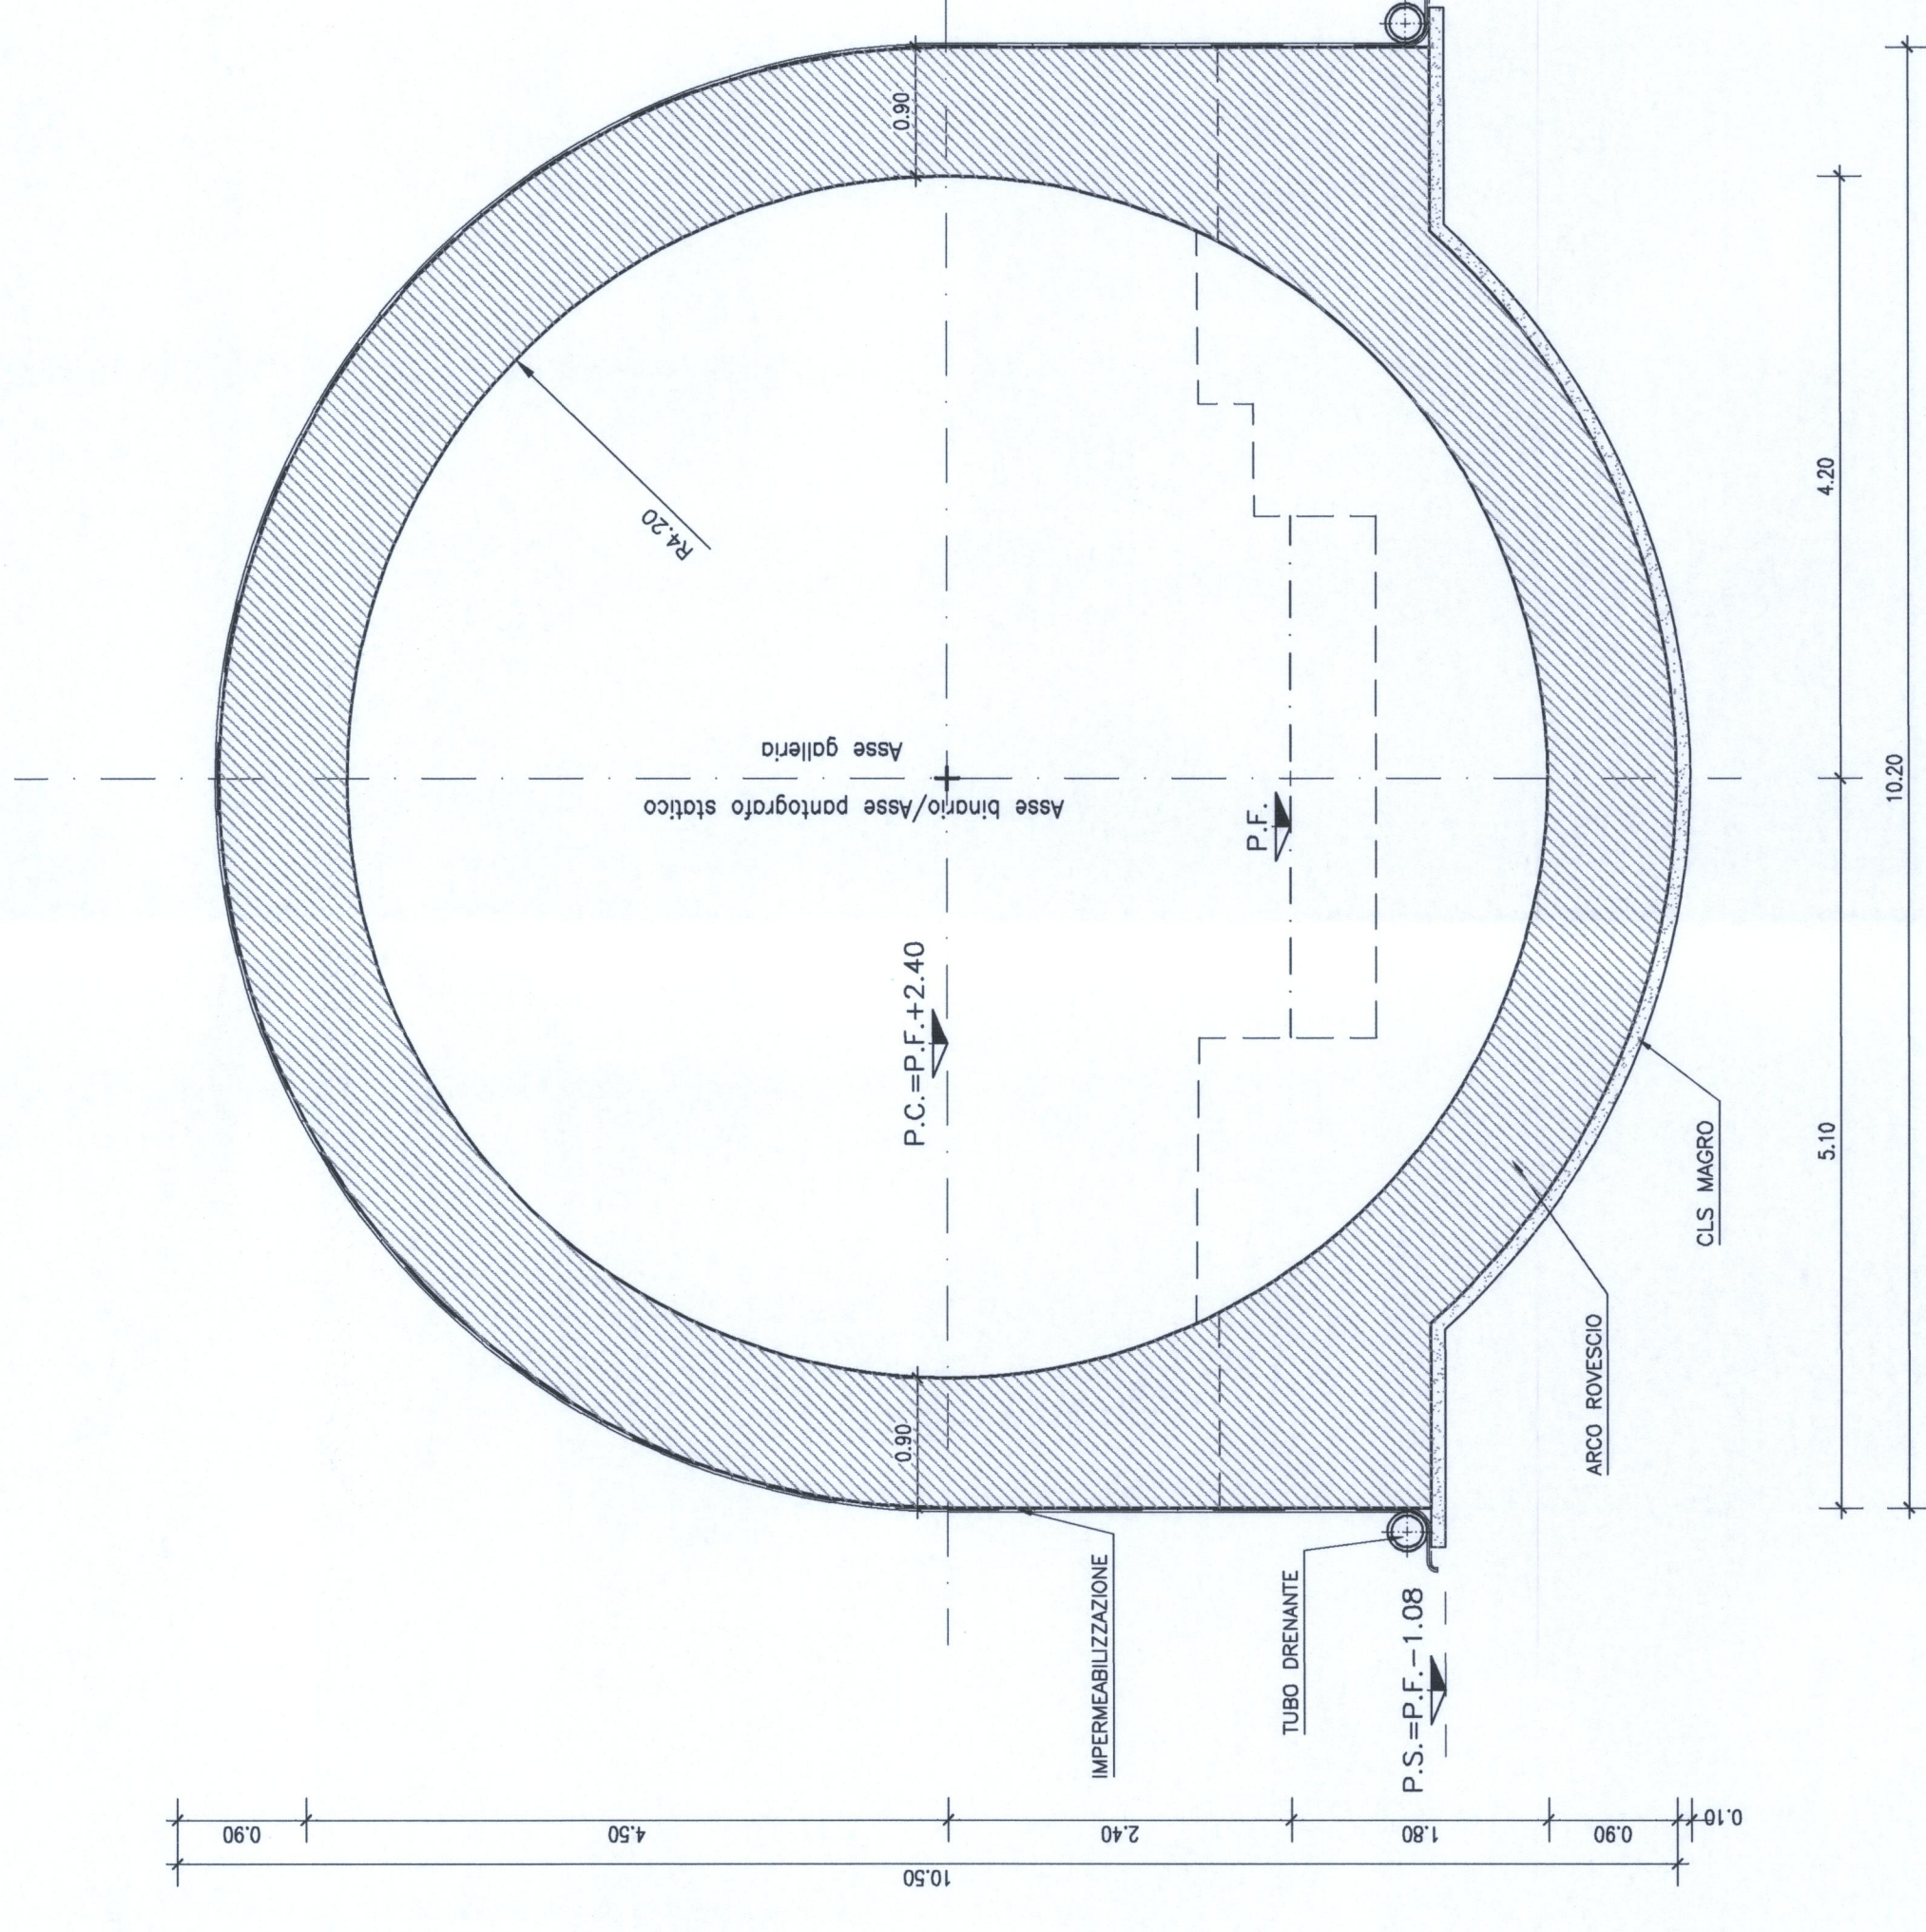

NOTE:
GLI SPessori DELLE CARPENTERIE SONO INDICATI
IL DIMENSIONAMENTO EFFETTIVO DELLE OPERE VERBA CURATO NELLE SUCCESSIVE FASI PROGETTUALI
PER LA SISTEMAZIONE DEL REMPIMENTO, MARCIAPIEDE E INTERNO DELLA SEZIONE SI VEDA
L'ELABORATO: DD40.00 R 07 WB GN0000.001 A

TABELLA MATERIALI

C.S. STRUTTURALE	C24
ACCIAIO C.A.	B 450C

LEGENDA

P.C.	PIANO DEI CENTRI
P.F.	PIANO DEL FERRO
P.S.	PIANO DI SCAVO

COMITENTE: **RFI** RETE FERROVIARIA ITALIANA GRUPPO FERROVIE DELLO STATO

PROGETTAZIONE: **ITALFERR** GRUPPO FERROVIE DELLO STATO

U.O. : GALLERIE
PROGETTO PRELIMINARE L.O. N.443/01
NUOVA LINEA TORINO LIONE
TRATTA NAZIONALE
GALLERIE DI INTERCONNESSIONE DI AVIGLIANA
OPERE DI IMBOCCO. GALLERIE ARTIFICIALI A S.C.
SCAVO MECCANIZZATO. PORTALE

COMMESSA LOTTO FASE ENTE TIPO DOC. OPERA/DESCRIZIONE

DD40	00	R	07	WB	GA0000	001	A
------	----	---	----	----	--------	-----	---

Rev.	Descrizione	Redatto	Data	Verificato	Data	Approvato	Data	Autore/Rev. Data
A	Emissione esecutiva	AS		AS		AS		