



**SEZIONE A-A**  
SCALA 1:50

SEZIONE CORRENTE  
CARPENTERIA

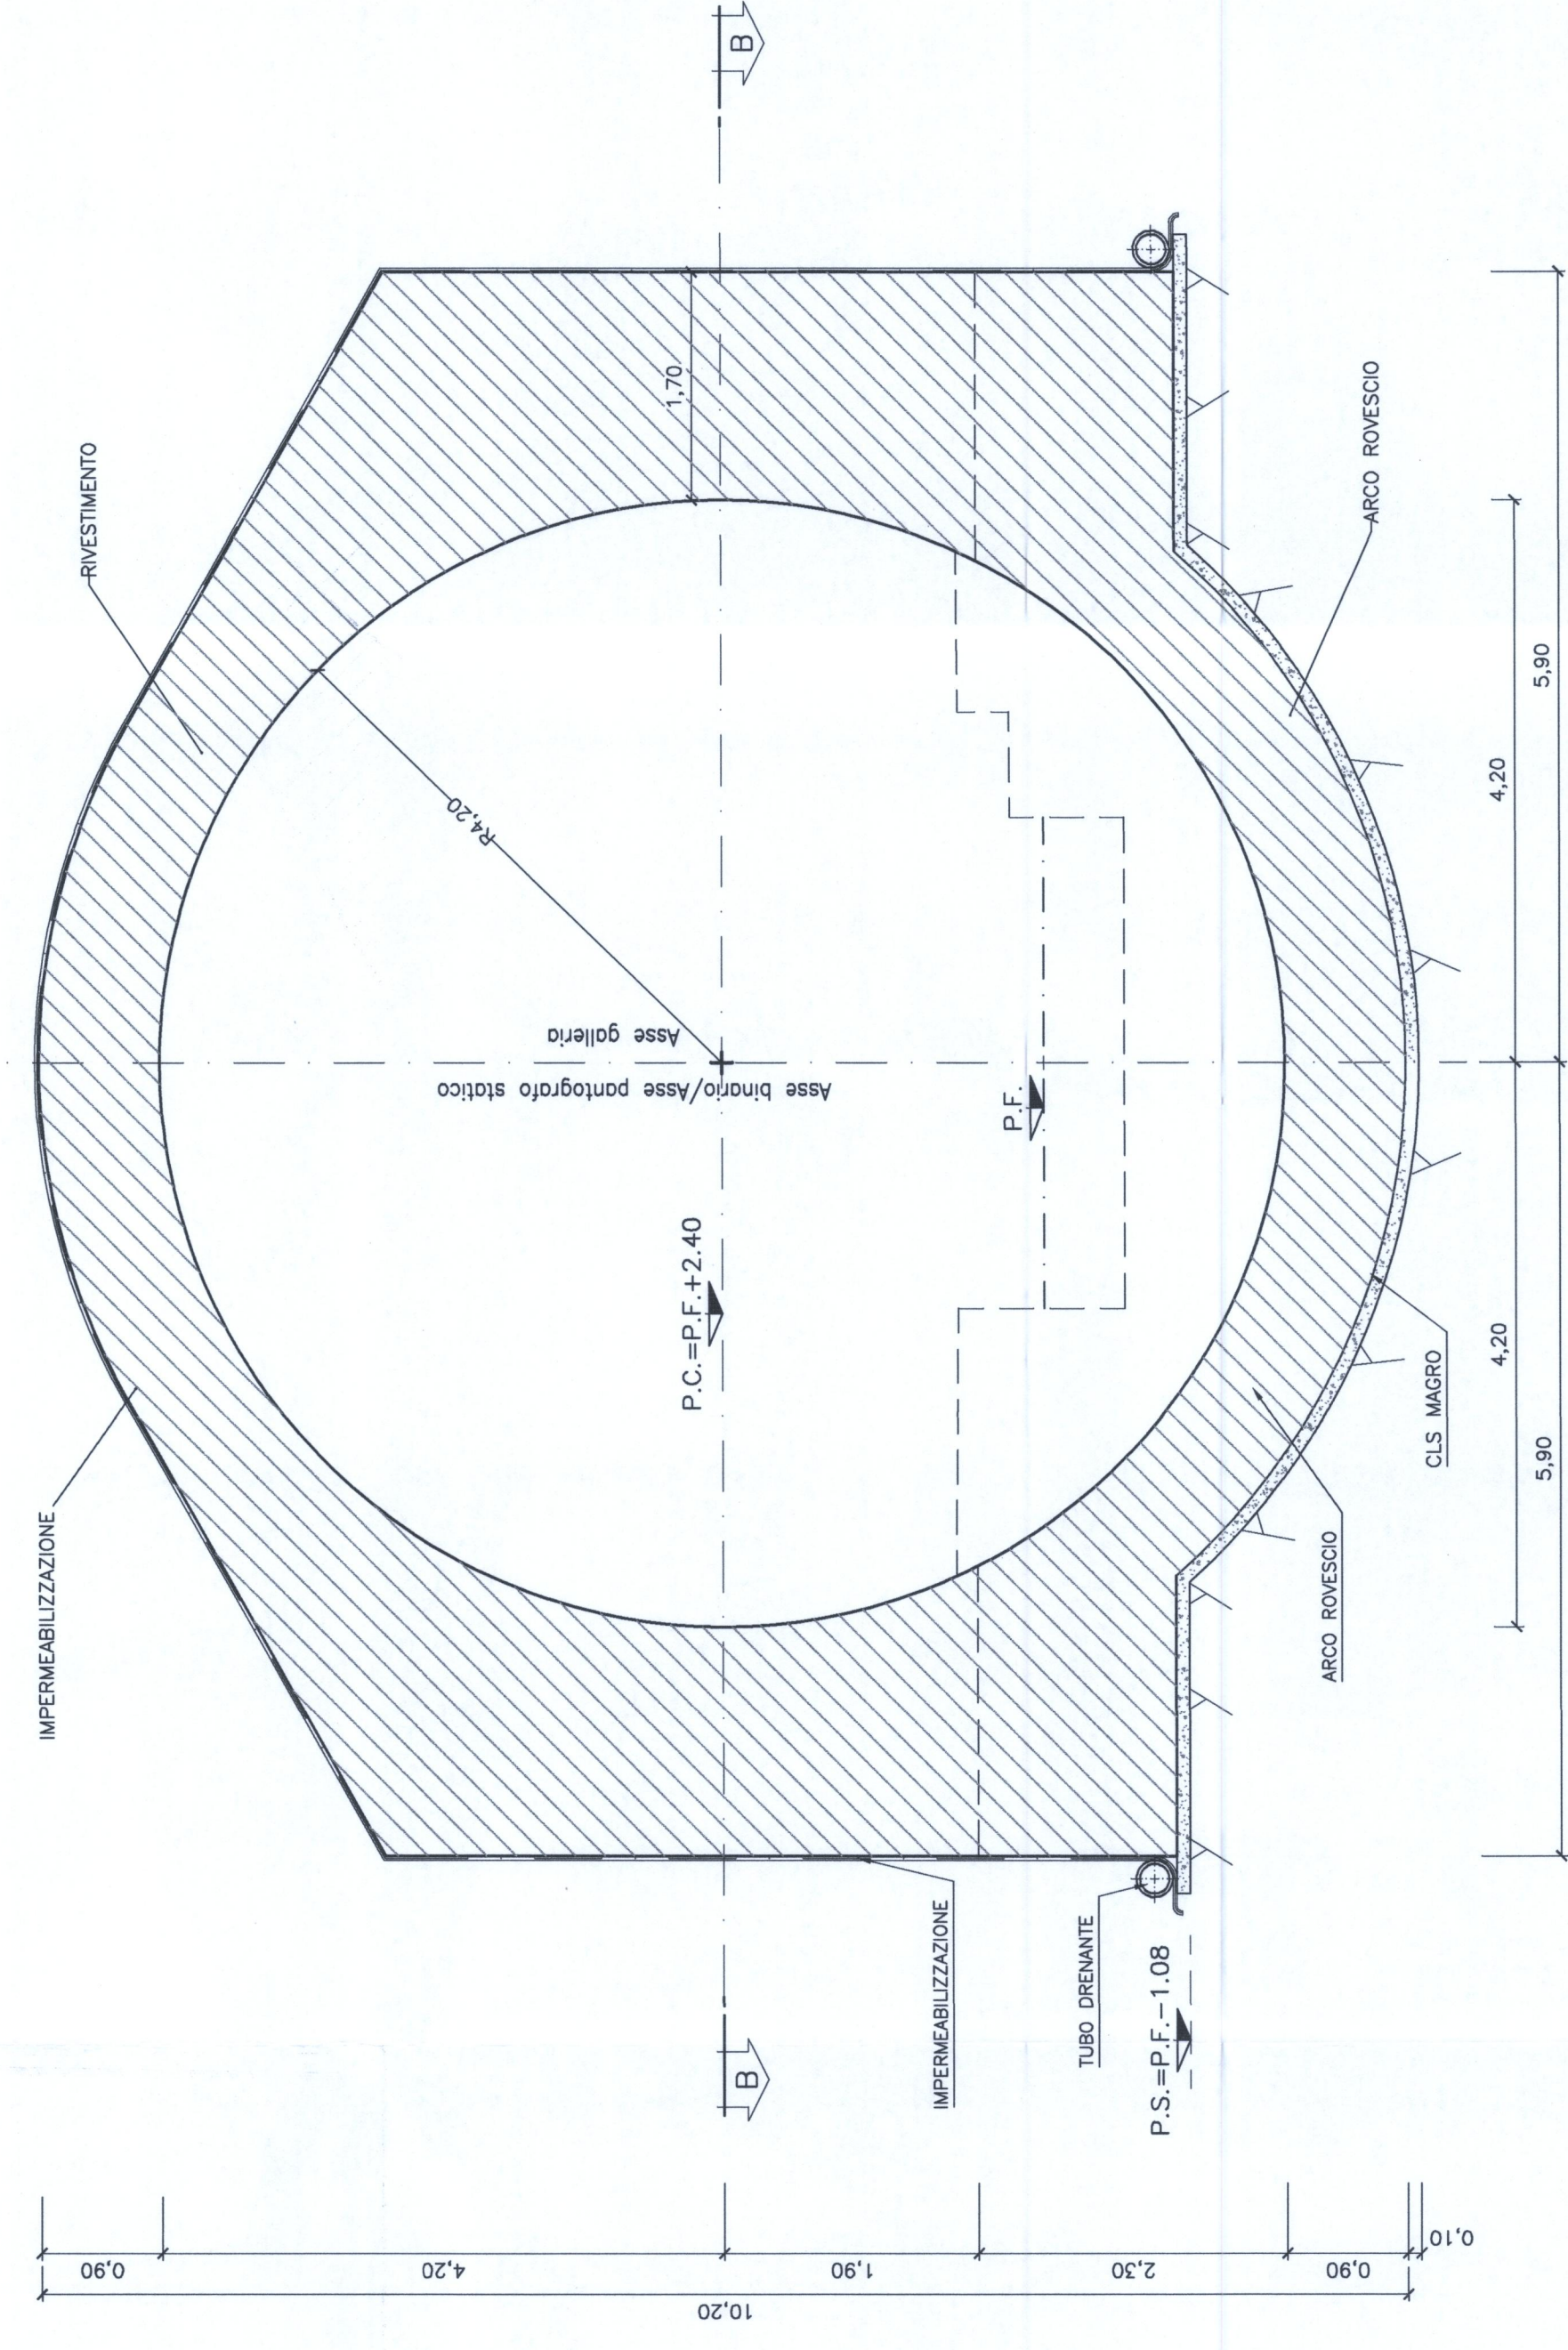


**SEZIONE B-B**  
SCALA 1:50

PIANTA  
SEZIONE CORRENTE

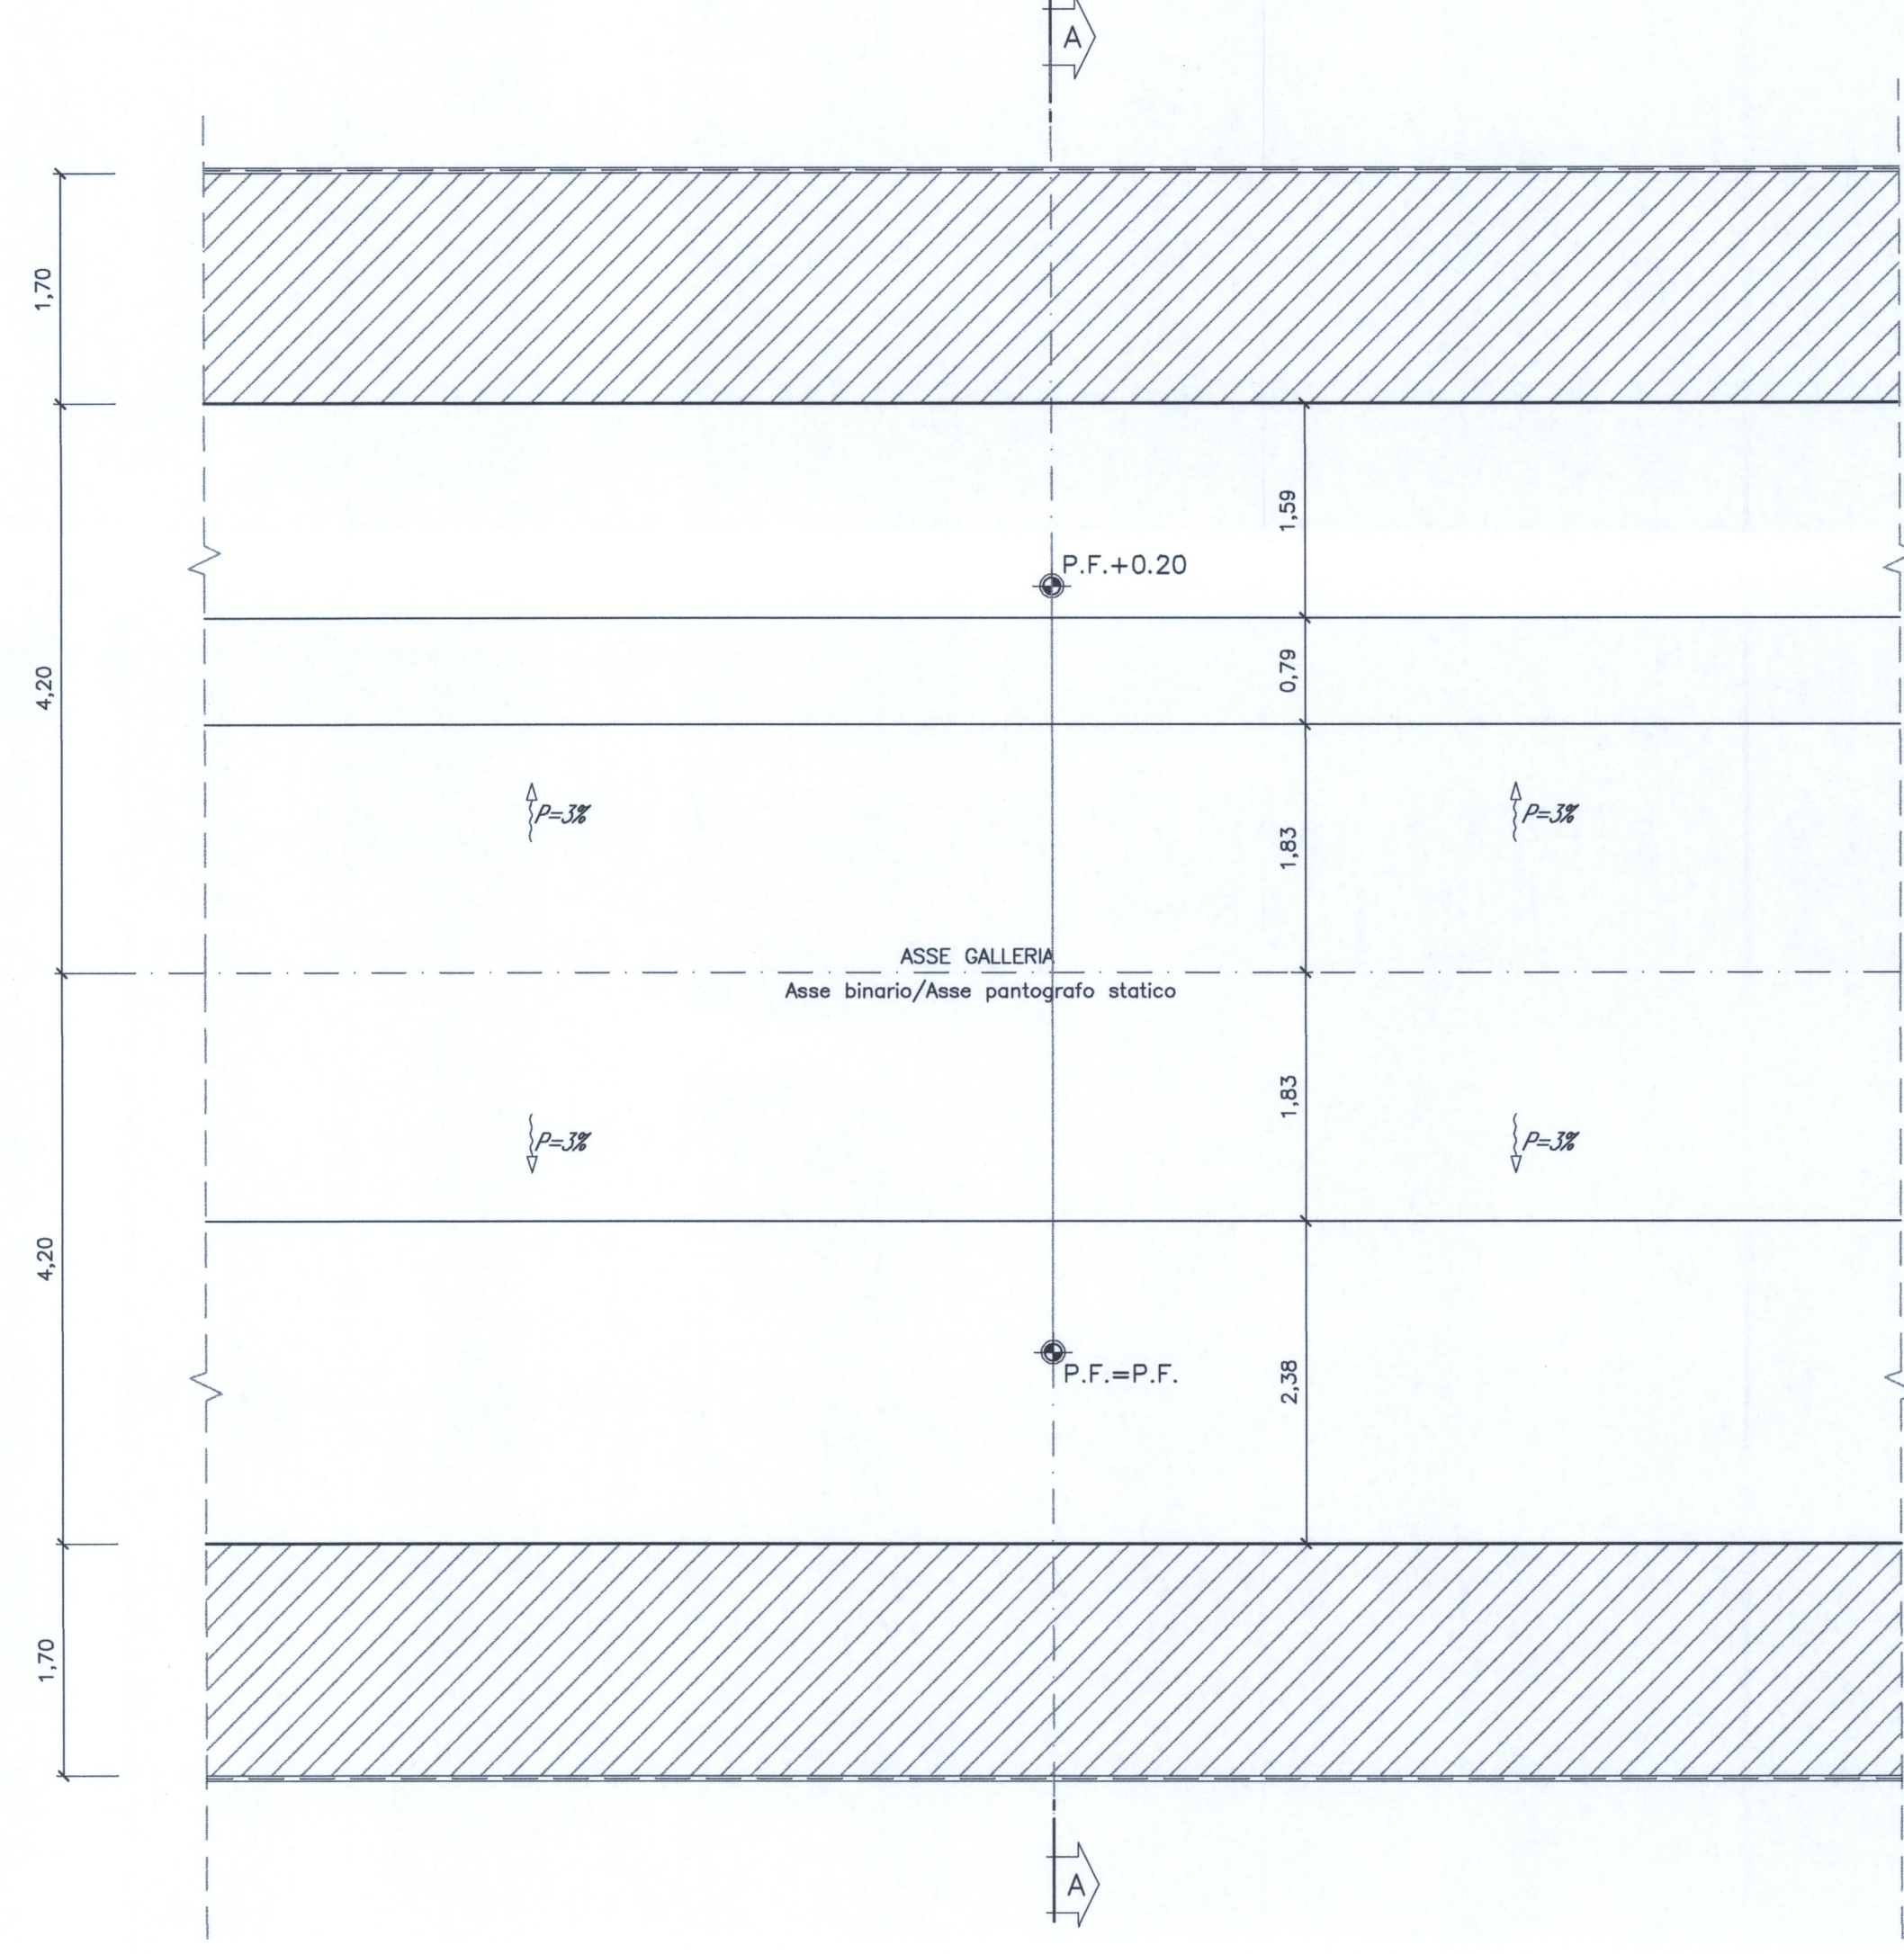


**SEZIONE A**  
SCALA 1:50

SEZIONE CORRENTE  
IN CORRISPONDENZA DI PARATIA DI PALI

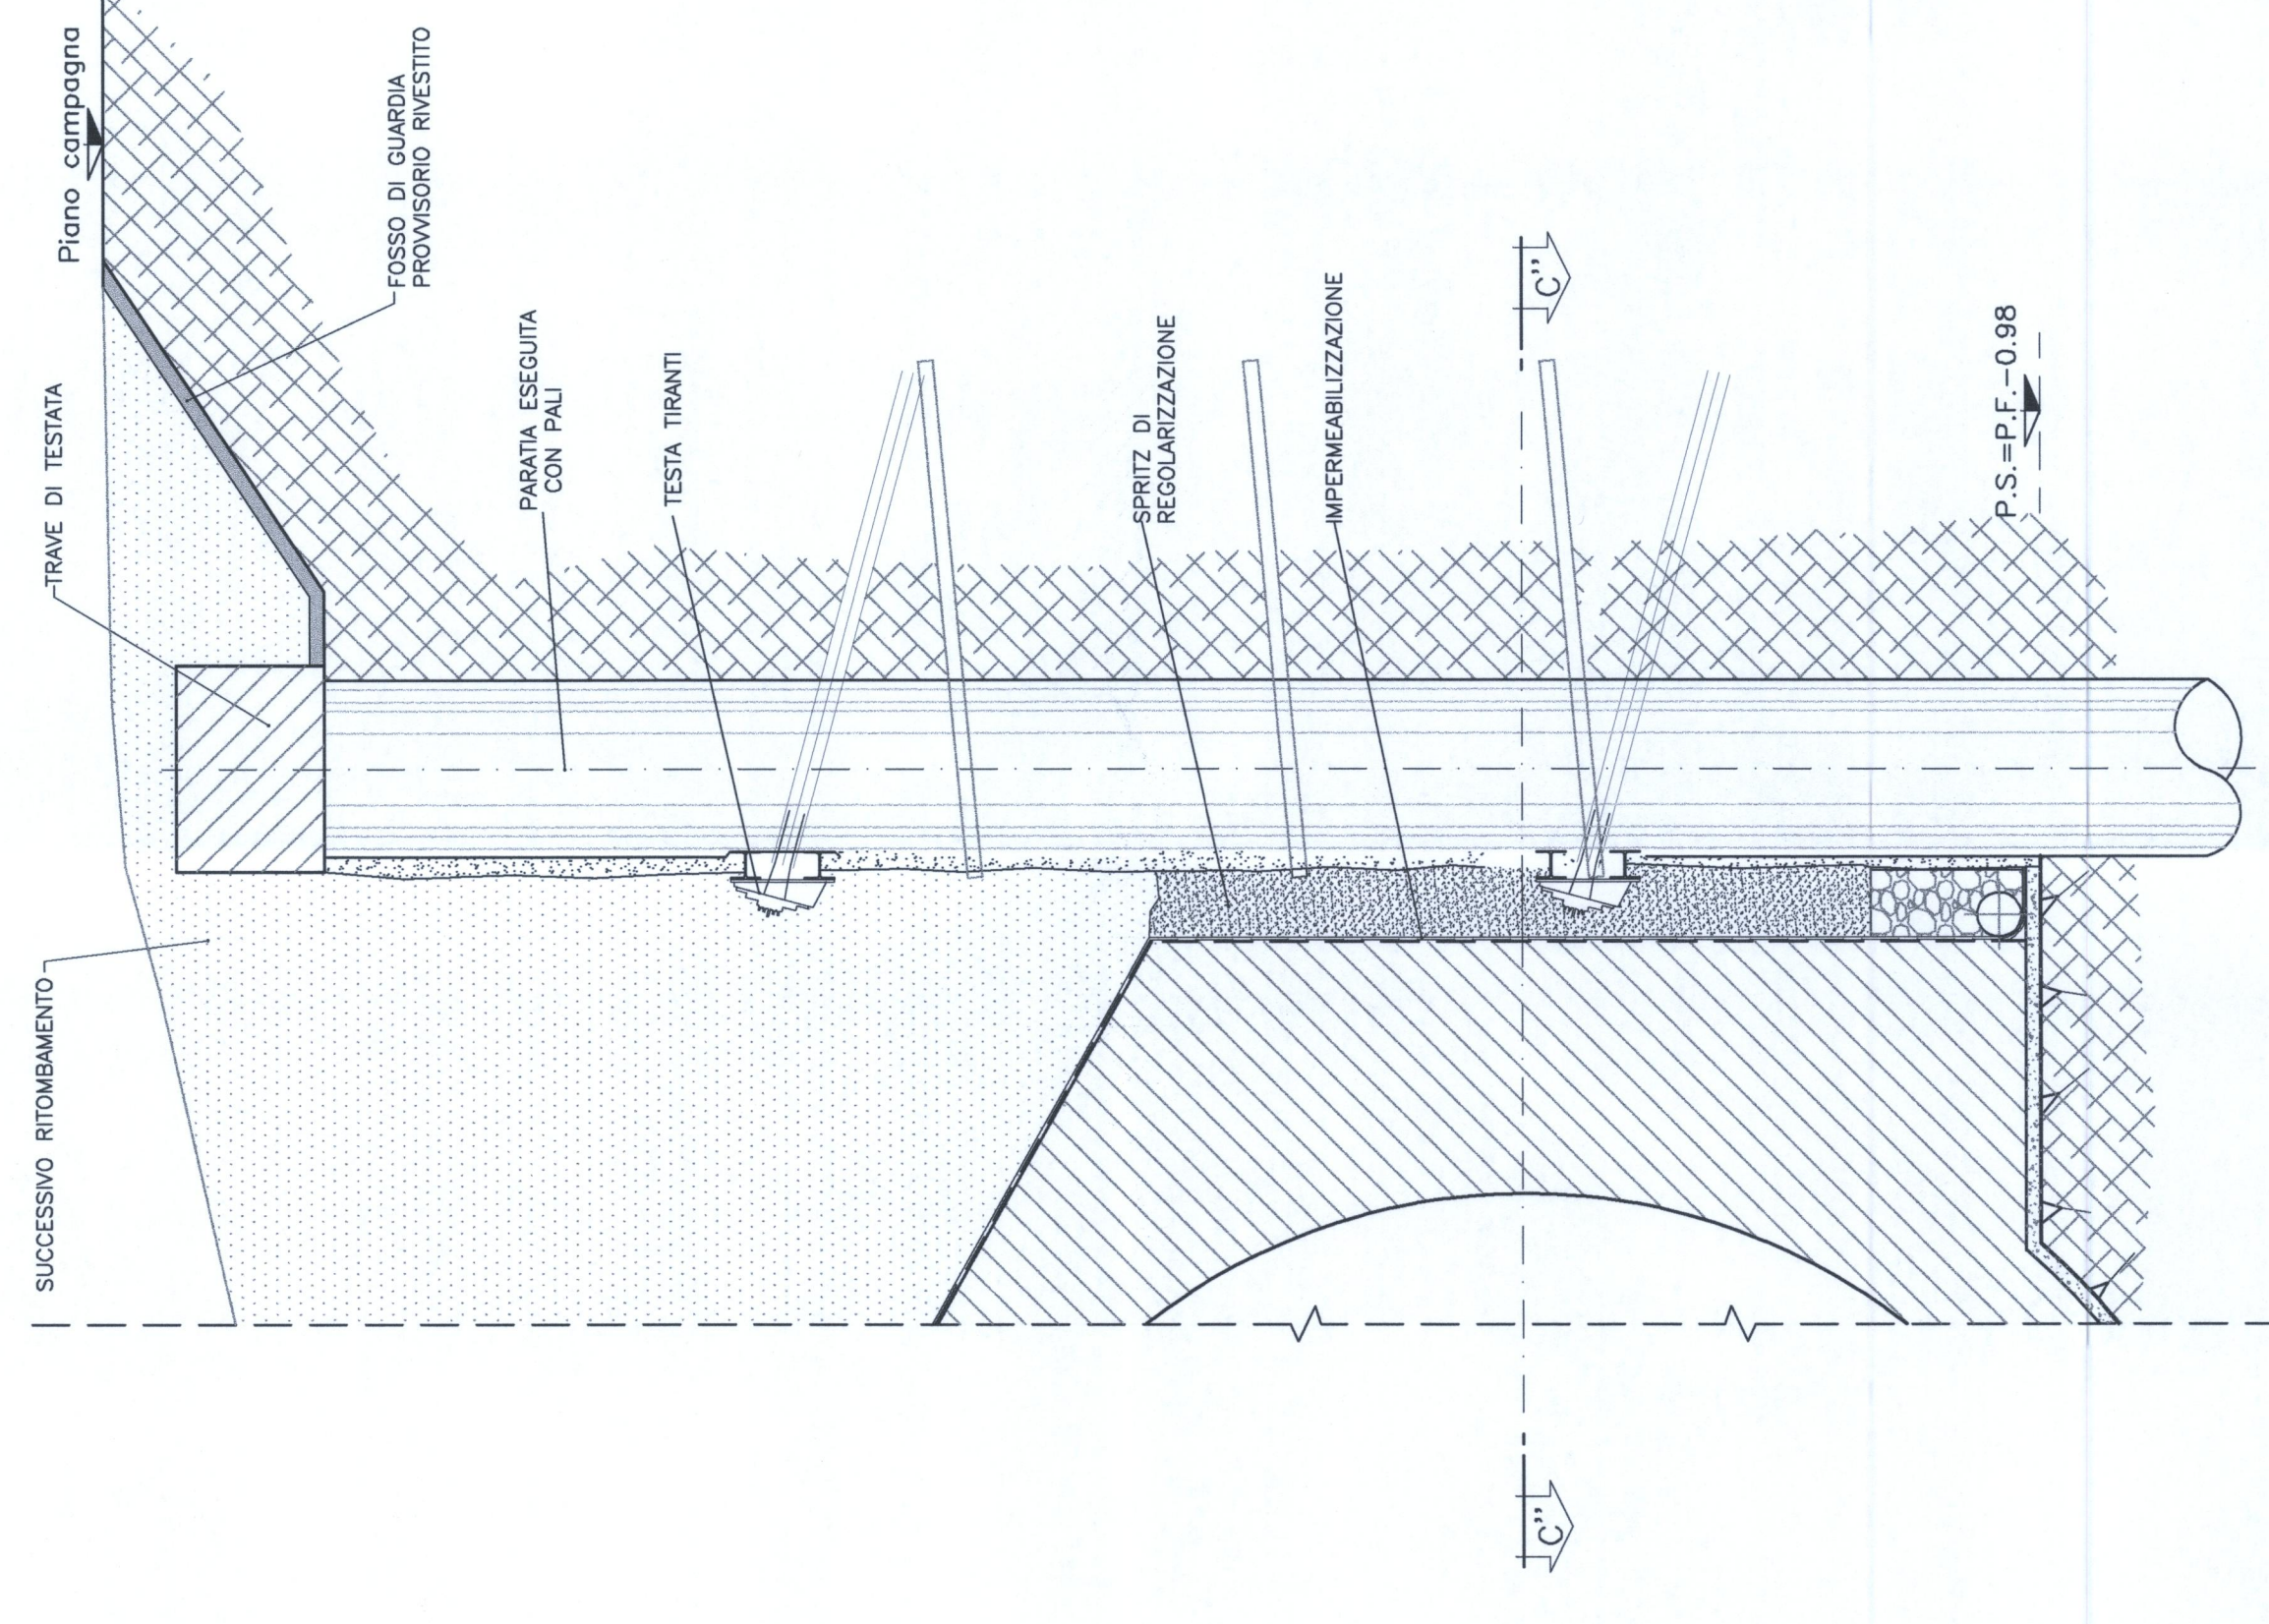

**SEZIONE C''-C''**  
SCALA 1:50

PIANTA  
SEZIONE IN CORRISP.  
PARATIA IN PALI

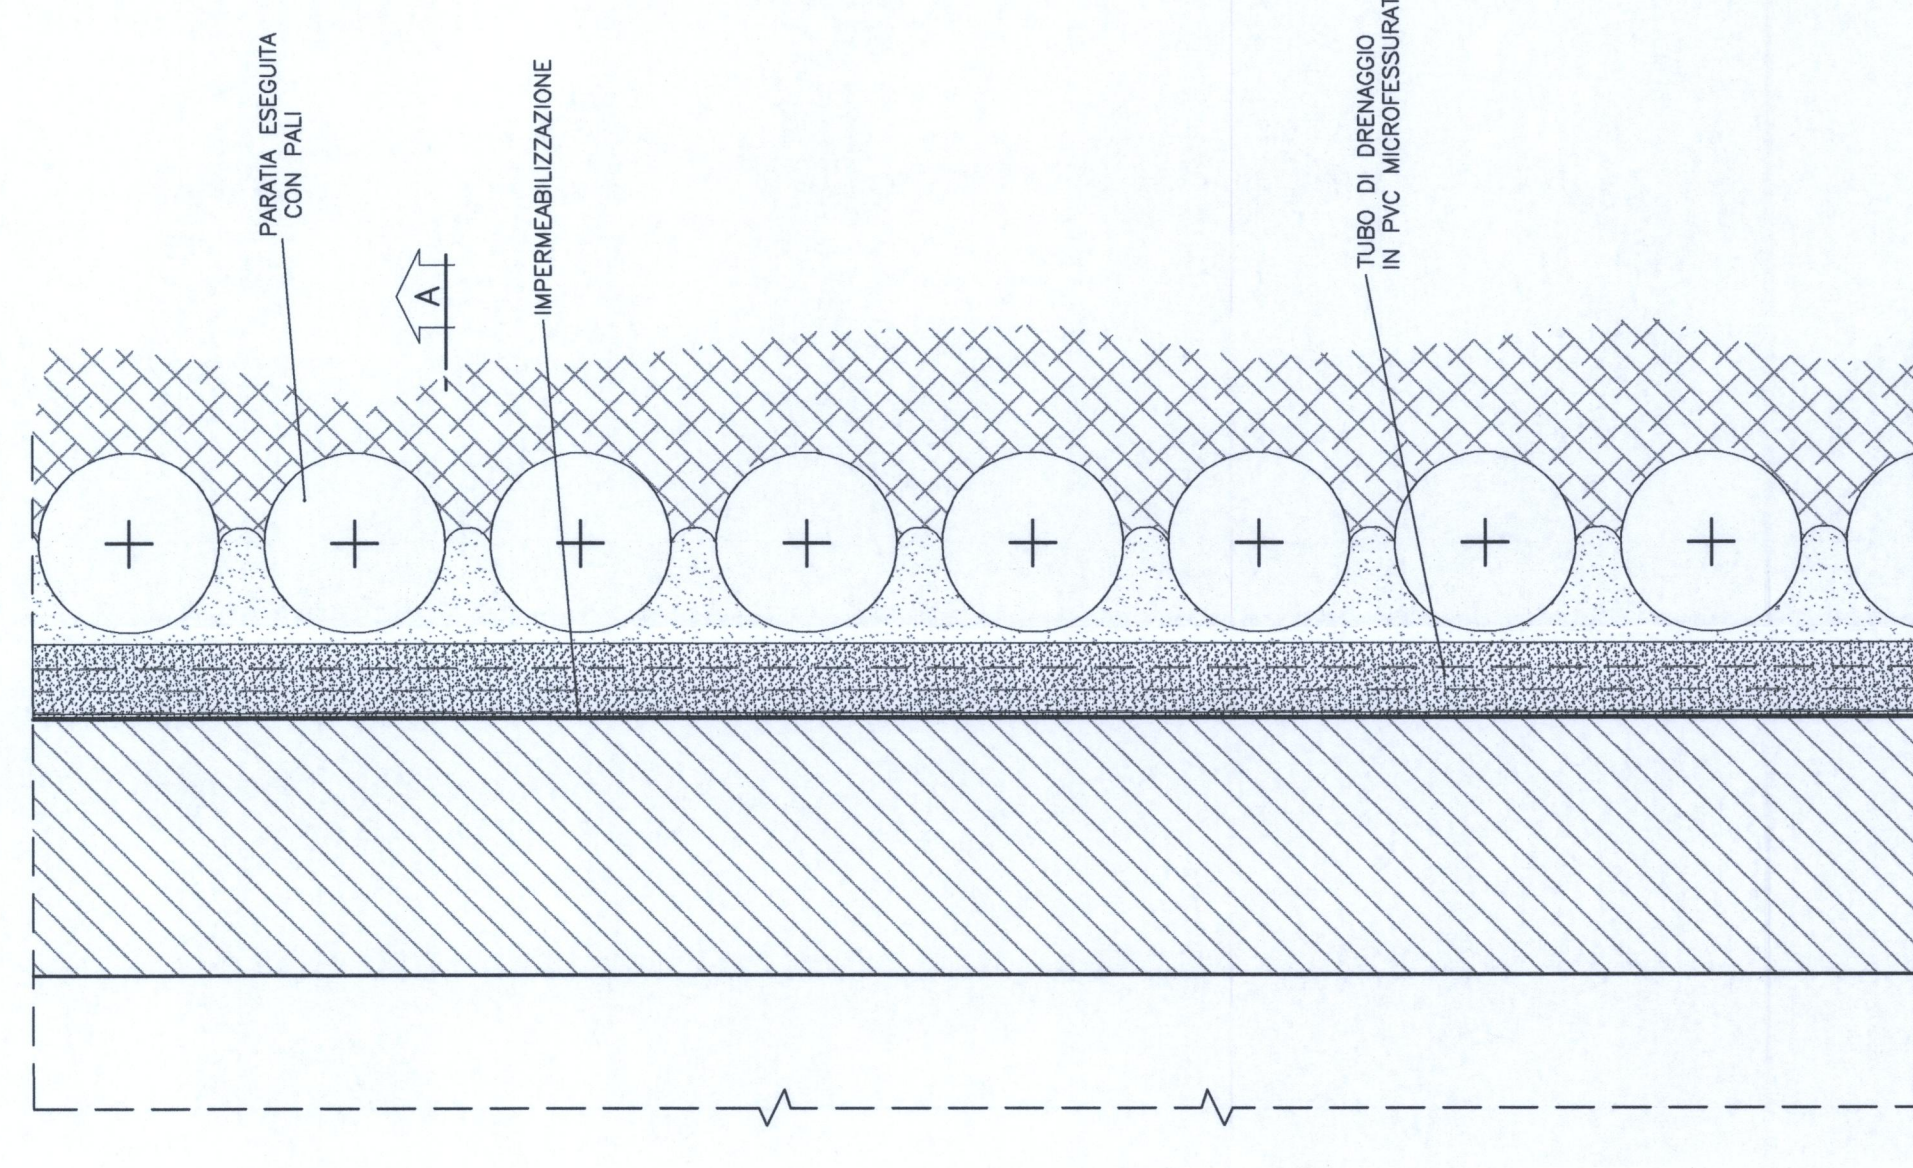

**NOTE:**  
GLI SPessori DELLE CARPENTERIE SONO INDICATI IN  
IL DIMENSIONAMENTO EFFETTIVO DELLE OPERE VERBA CURATO NELLE SUCCESSIVE FASI PROGETTUALI  
PER LA SISTEMAZIONE DEL RINPIEMTO, MARCIAPIEDE E INTERNO DELLA SEZIONE SI VEDA  
LELABORATO. D040.00 R.07 WB ON0000.001.A

**TABELLA MATERIALI**

CLS STRUTTURALE	C25
ACCIAIO C.A.	B 450C

**LEGENDA**

P.C.	PIANO DEI CENTRI
P.F.	PIANO DEL FERRO
P.S.	PIANO DI SCAVO

COMMITENTE:

GRUPPO FERROVIE DELLO STATO

PROGETTAZIONE:

GRUPPO FERROVIE DELLO STATO

**U.O. : GALLERIE**

**PROGETTO PRELIMINARE L.O. N.443/01**

**NUOVA LINEA TORINO LIONE**

**TRATTA NAZIONALE**

**GALLERIE DI INTERCONNESSIONE DI AVIGLIANA**

**OPERE DI IMBOCOCCO, GALLERIE ARTIFICIALI A S.B**

**SCAVO MECCANIZZATO, CARPENTERIA**

COMMESSA LOTTO FASE ENTE TIPO DOC. OPERA/DESCRIZIONE

D040 00 R 07 WB GA0000

Rev.	Descrizione	Redatto	Data	Verificato	Data	Approvato	Data	Adottato	Data
A	Emissione esecutiva	[Signature]	08/07/10	[Signature]	08/07/10	[Signature]	08/07/10		

SCALA: 1:50

PROGETTO: ALESSANDRA SPINELLI

PRODOTTORE: ALBERTO BERARDI

FILE: D0400007YREGA00000002A.dwg

4. Ediz.: 9

AVIGLIANA S.p.A.

U.O. OPERE CIVILI