

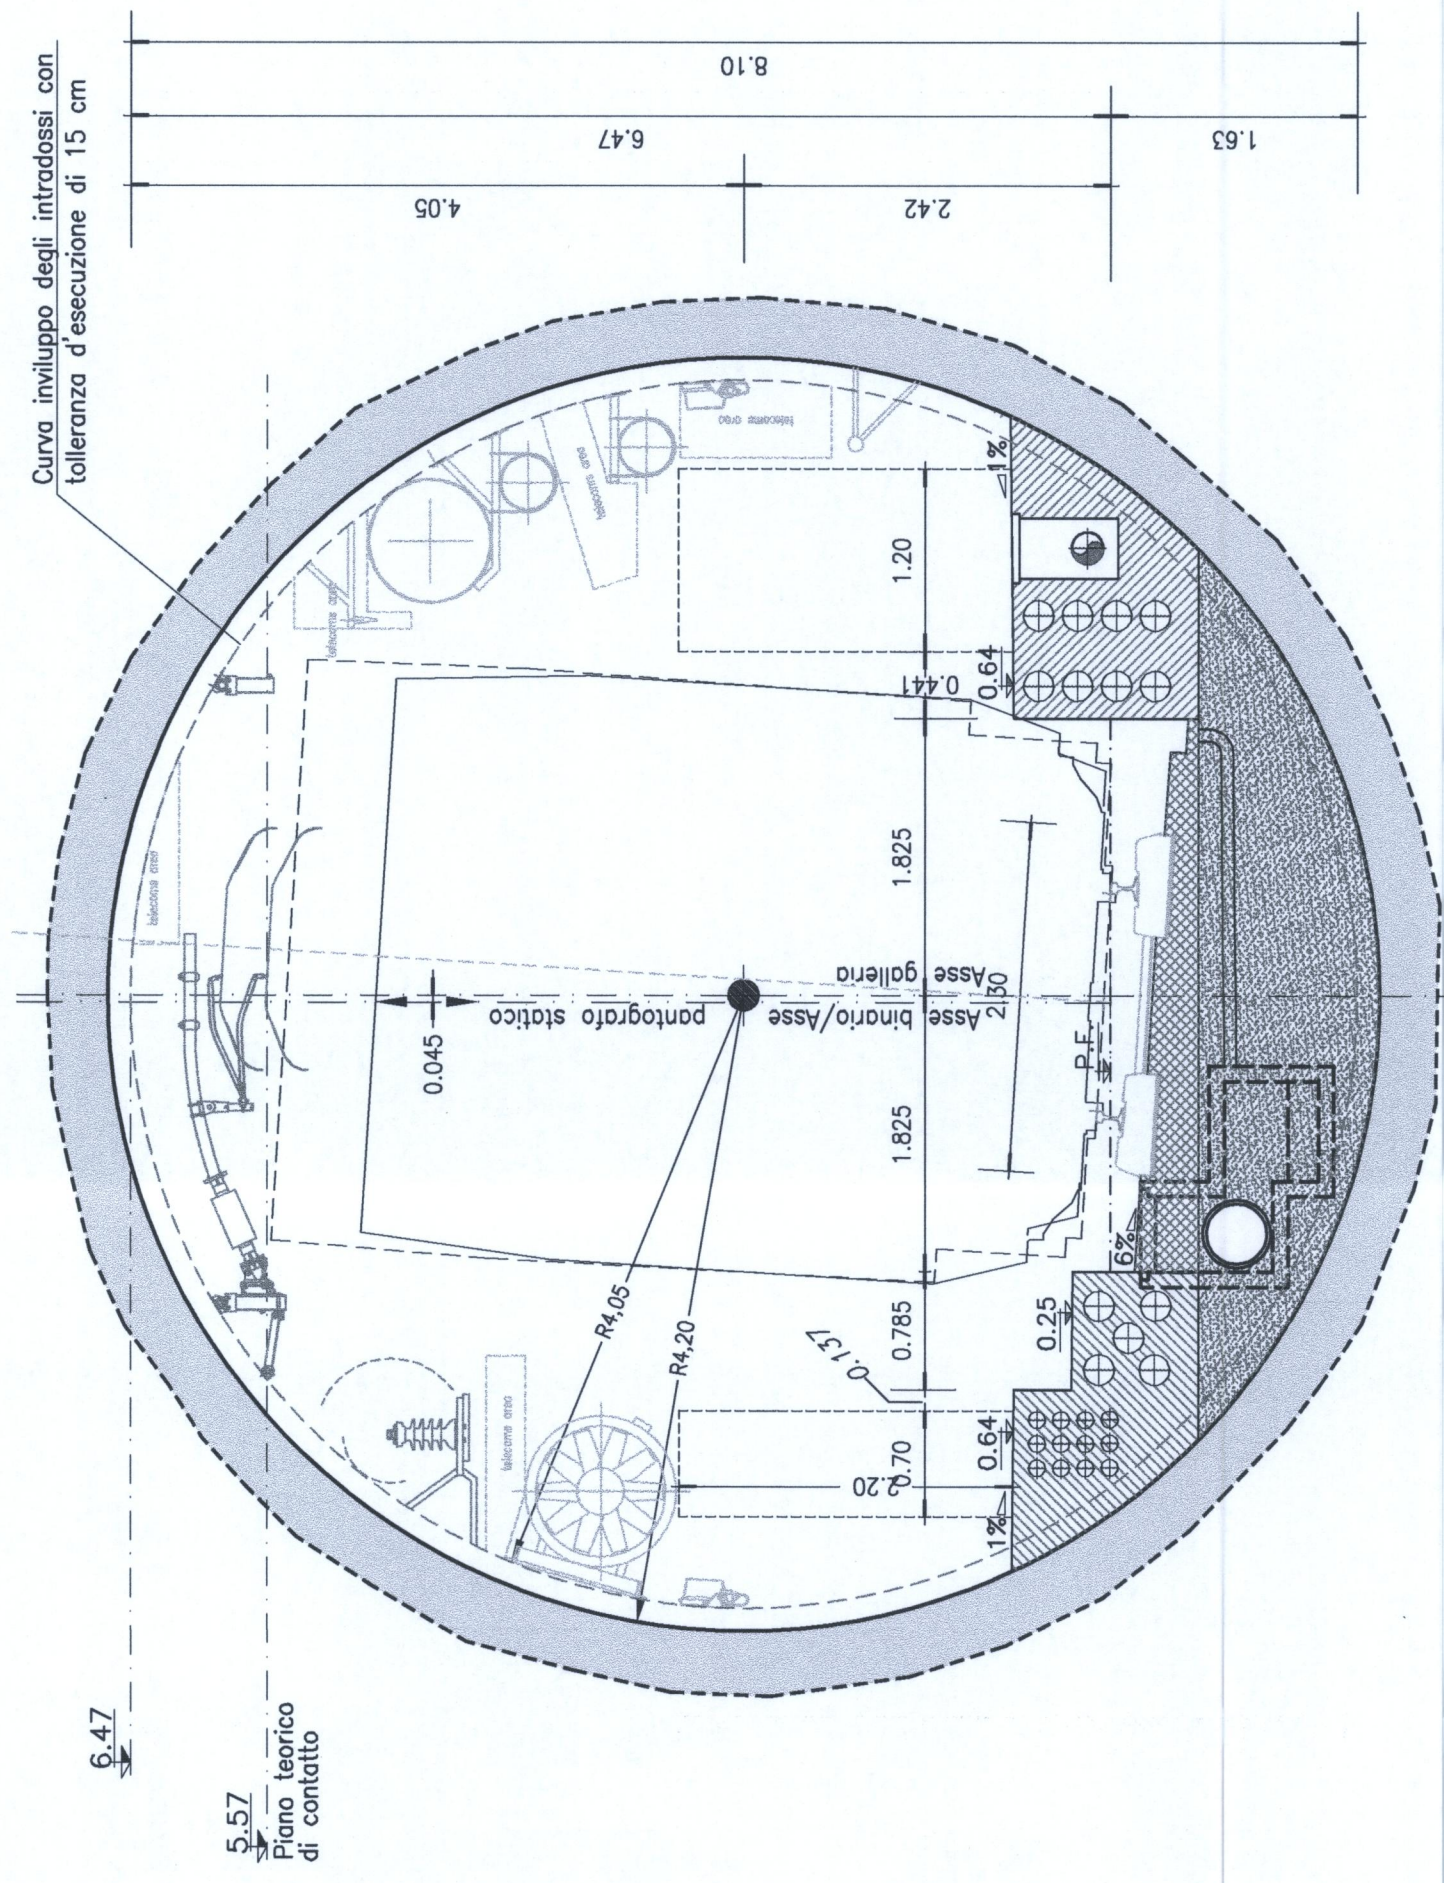


GALLERIA DI LINEA S.ANTONIO E  
GALLERIE DI INTERCONNESSIONE DI AVIGLIANA  
SOTTOTRATTA "CONFINE TRATTA NAZIONALE – ORBASSANO"  
SEZIONE IN CURVA

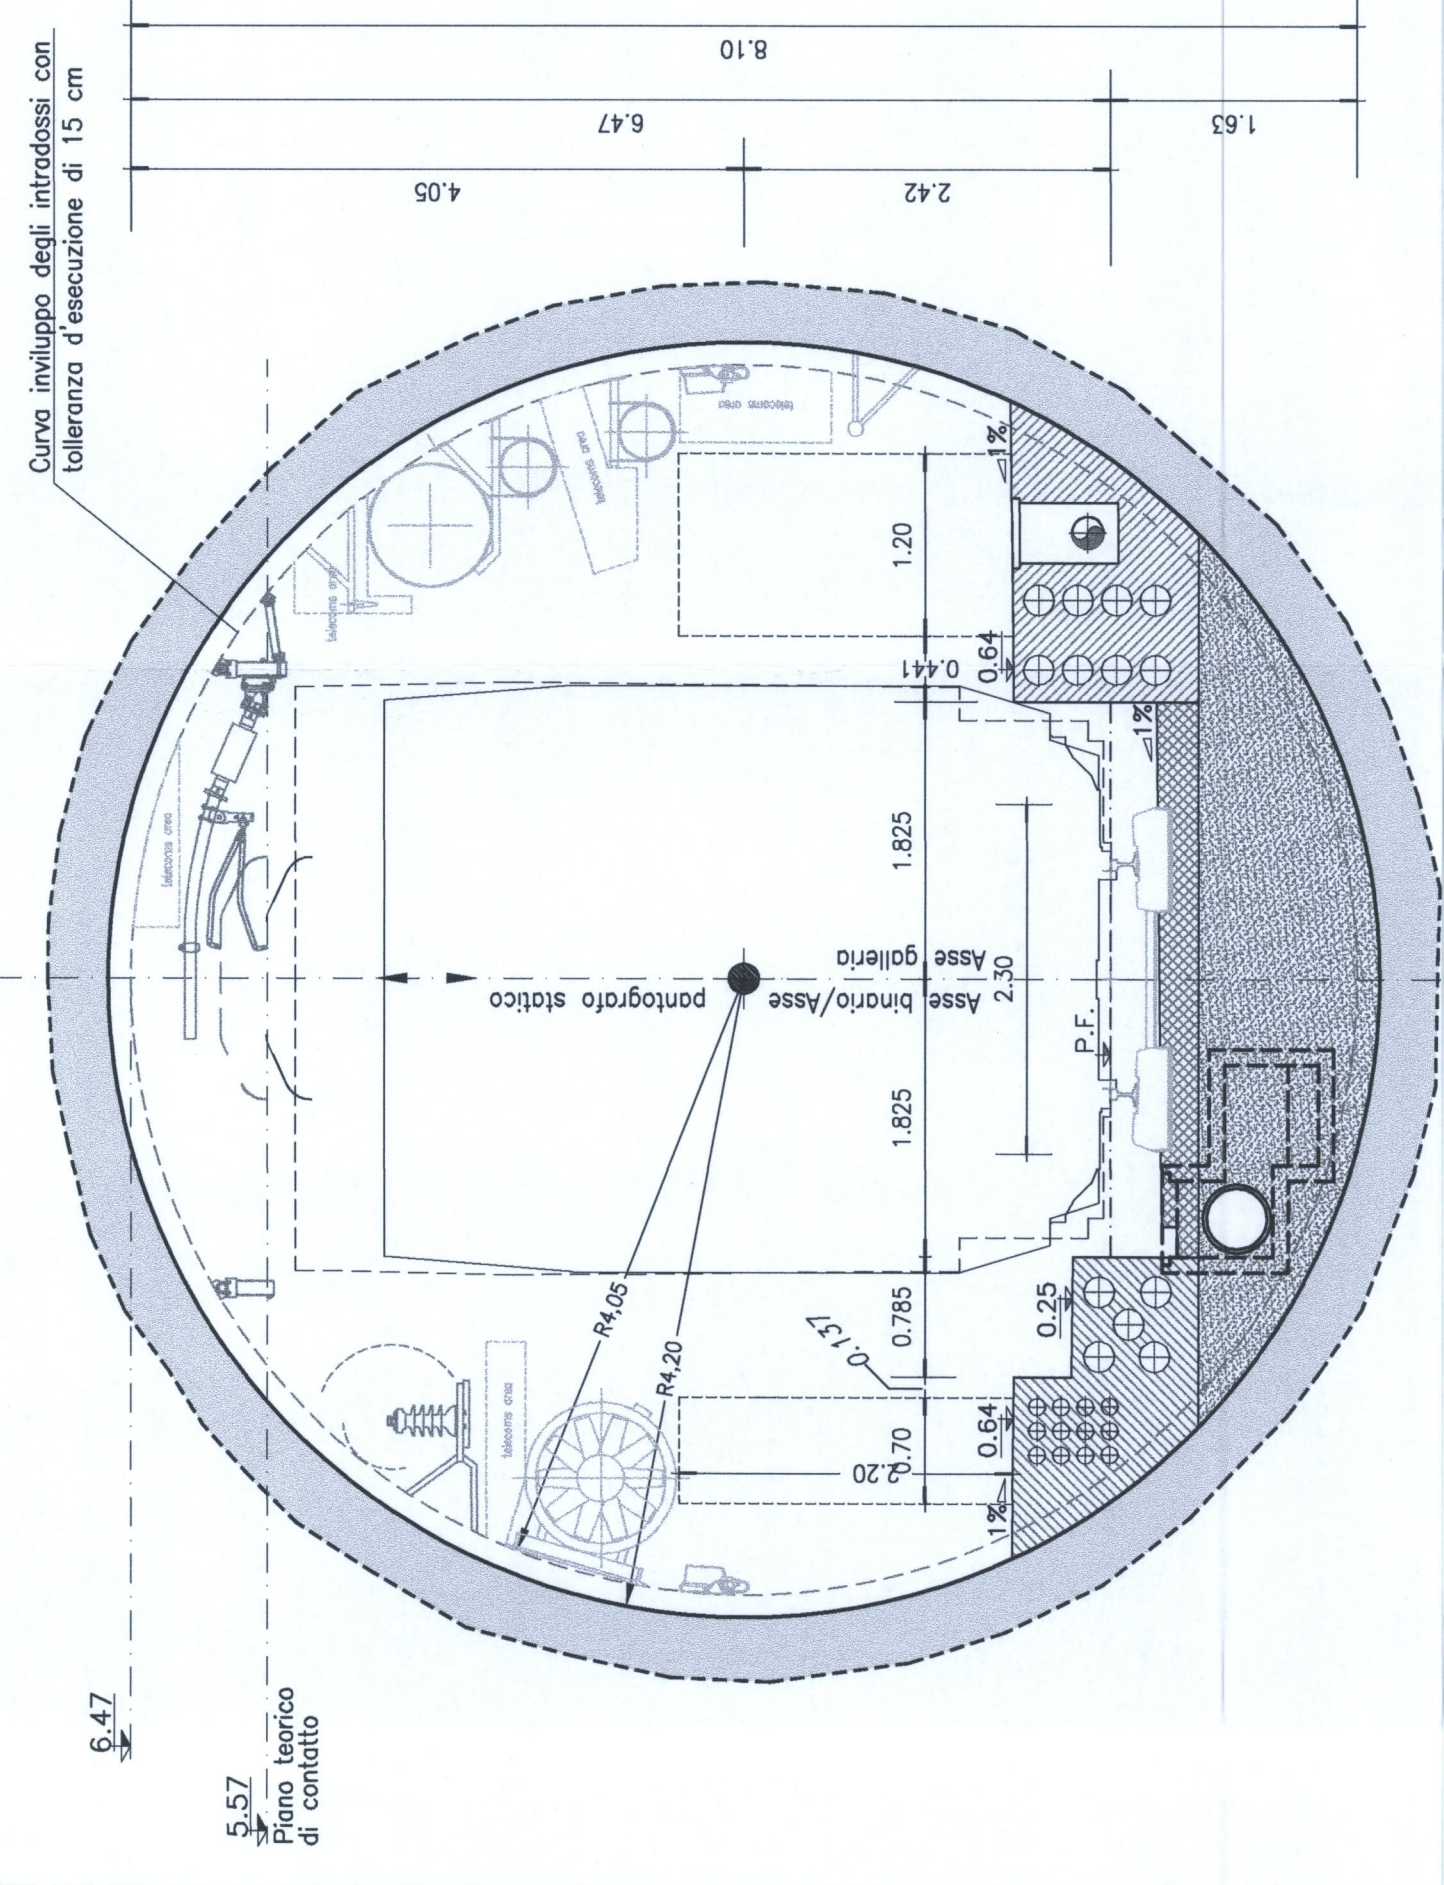



4.05 8.10 4.05

GALLERIA DI LINEA DORA  
SOTTOTRATTA "ORBASSANO-SETTIMO TORINESE"  
SEZIONE IN CURVA

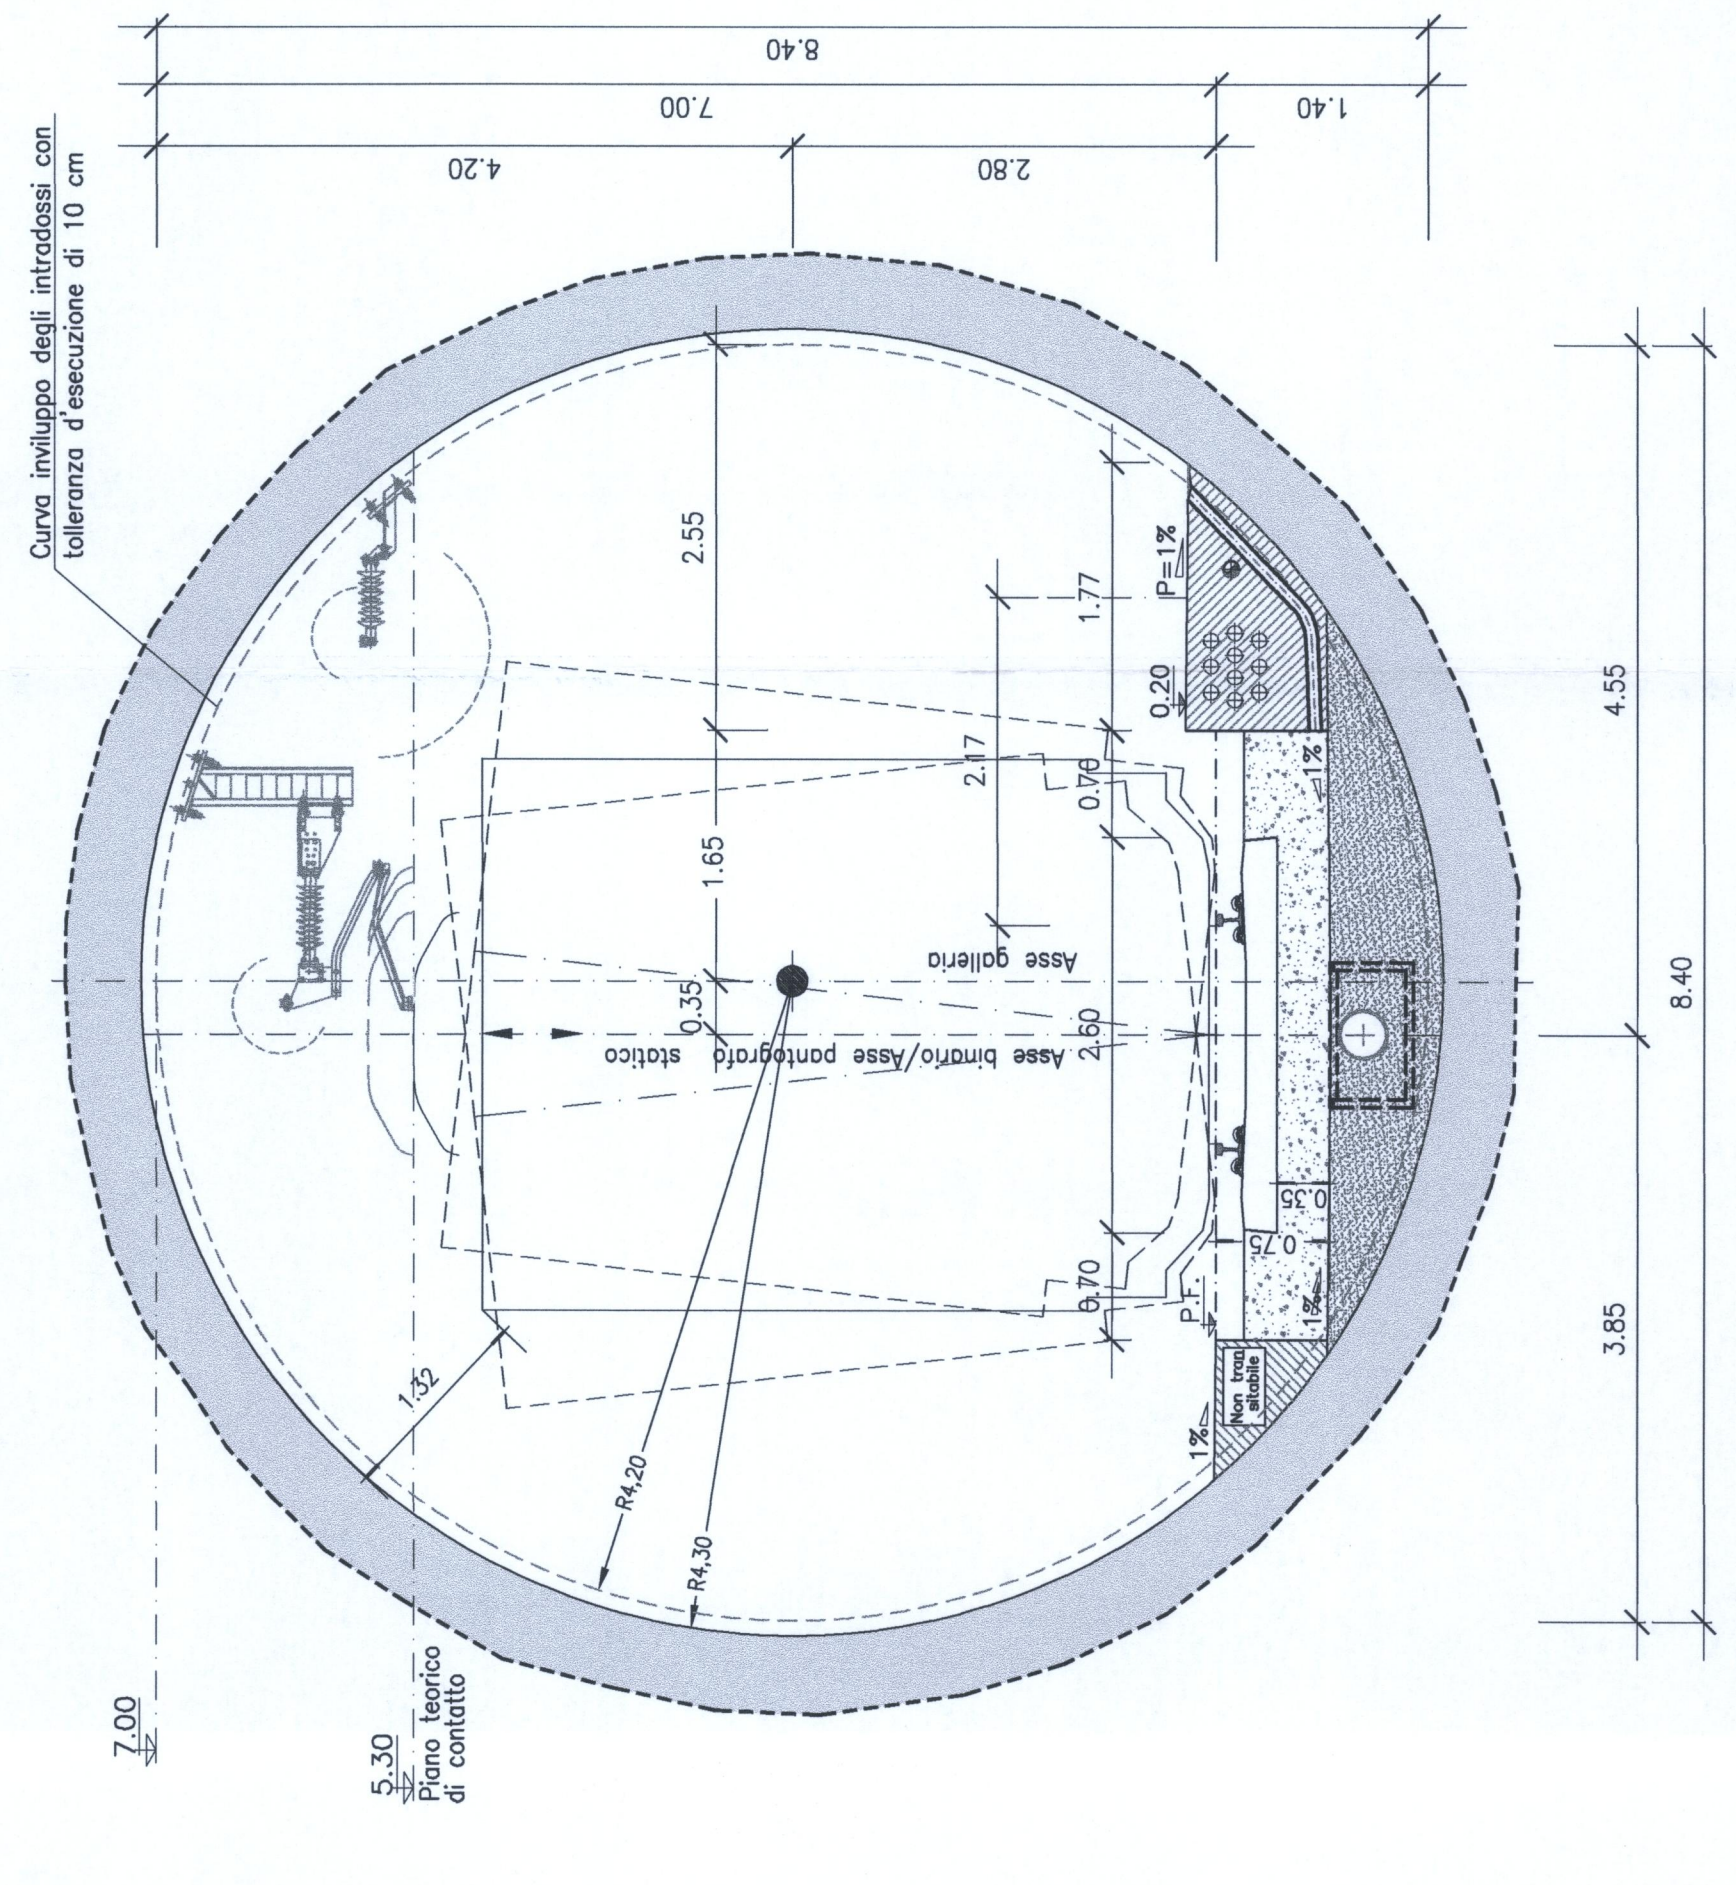

4.01 8.10 4.01

SEZIONE IN CURVA

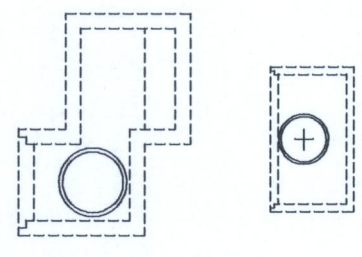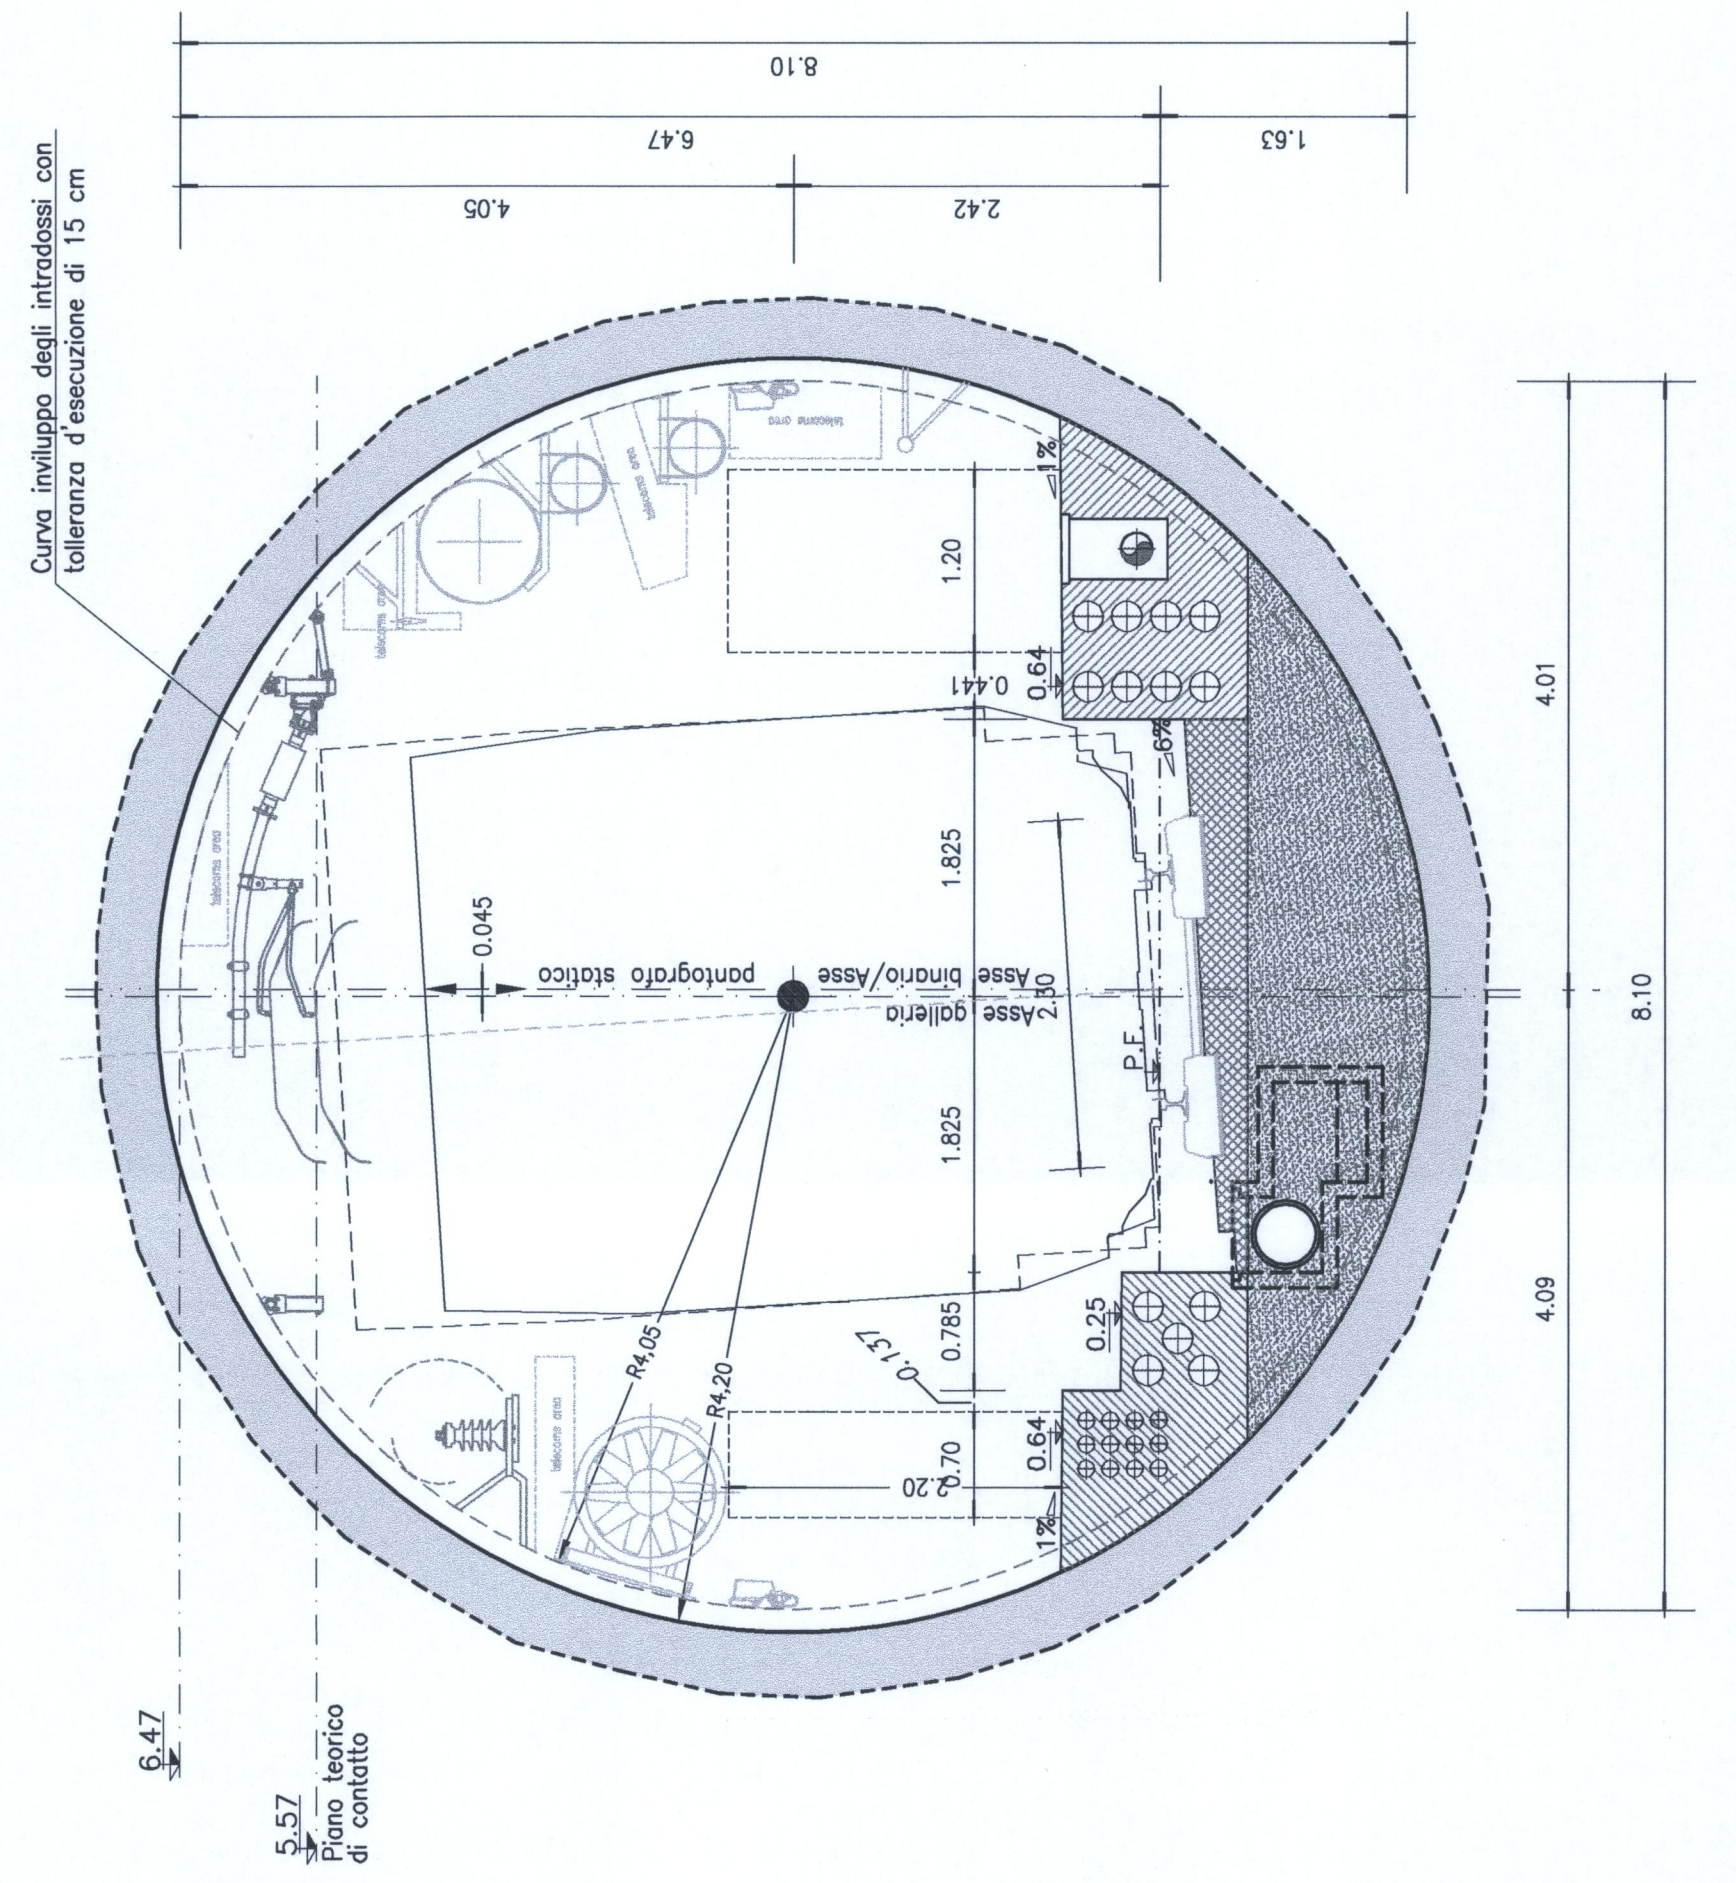

Pozzetto sifonato in PE autoestinguento frangifiamma  
e canaletta telescopica autoestinguento per la  
raccolta dei liquidi pericolosi

**NOTE:**  
SOTTOTRATTA CONFINI TRATTA INTERNAZIONALE ORBASSANO - SAGOMA E SEZIONE DI INTRADOSSO GALERIA SECONDO GLI STANDARD IMPIEGATI NELLA PROGETTAZIONE DELLA TRATTA COMUNE (LTF) E SECONDO LE PRESCRIZIONI DELLA C.I.G..  
SOTTOTRATTA ORBASSANO - SETTIMO - TORINESE : SAGOMA E SEZIONE DI INTRADOSSO GALERIA SECONDO GLI STANDARD RFI (AV/ACI) E LE SPECIFICHE TECNICHE DI INTEROPERABILITA' DEL 20.12.2007 SULLA "SICUREZZA NELLE GALLERIE FERROVIARIE" NEL SISTEMA FERROVIARIO TRANS-EUROPEO CONVENZIONALE E AD ALTA VELOCITA'.  
GLI SPessori DELLE CARPENTERIE SONO INDICATIVI. IL DIMENSIONAMENTO EFFETTIVO DELLE OPERE VERRA' CURATO NELLE SUCCESSIVE FASI PROGETTUALI LA POSIZIONE E IL DIAMETRO DEI TUBI PASSANTI NEI MARCIAPIEDI È INDICATIVA.  
PER LE TECNOLOGIE E GLI IMPIANTI DI SICUREZZA IN GALERIA SI RIMANDA AGLI ELABORATI DI DETTAGLIO.

**LEGENDA**  
P.C. Piano dei centri  
P.F. Piano del ferro  
P.S. Piano di scavo



**U.O. : GALLERIE**  
**PROGETTO PRELIMINARE L.O. N.443/01**  
**NUOVA LINEA TORINO LIONE**  
**TRATTA NAZIONALE**  
**GALLERIE DI LINEA E GALLERIE DI INTERCONNESSIONE DI AVIGLIANA**  
**GALLERIE NATURALI A S.B. - SCAVO MECCANIZZATO**  
**SEZIONI TIPO DI INTRADOSSO**

COMMESSA LOTTO FASE ENTE TIPO DOC. OPERA/DISCIPLINA REV. DATA

D0410 00 R 07 WB GN0000 001 A

SCALA: 1:50

Revis.	Descrizione	Redatto	Data	Verificato	Data	Approvato	Data	Autorizzato	Data
A	Emissione esecutiva	[Signature]	06/2010	AS	06/2010	[Signature]	06/2010	[Signature]	06/2010