
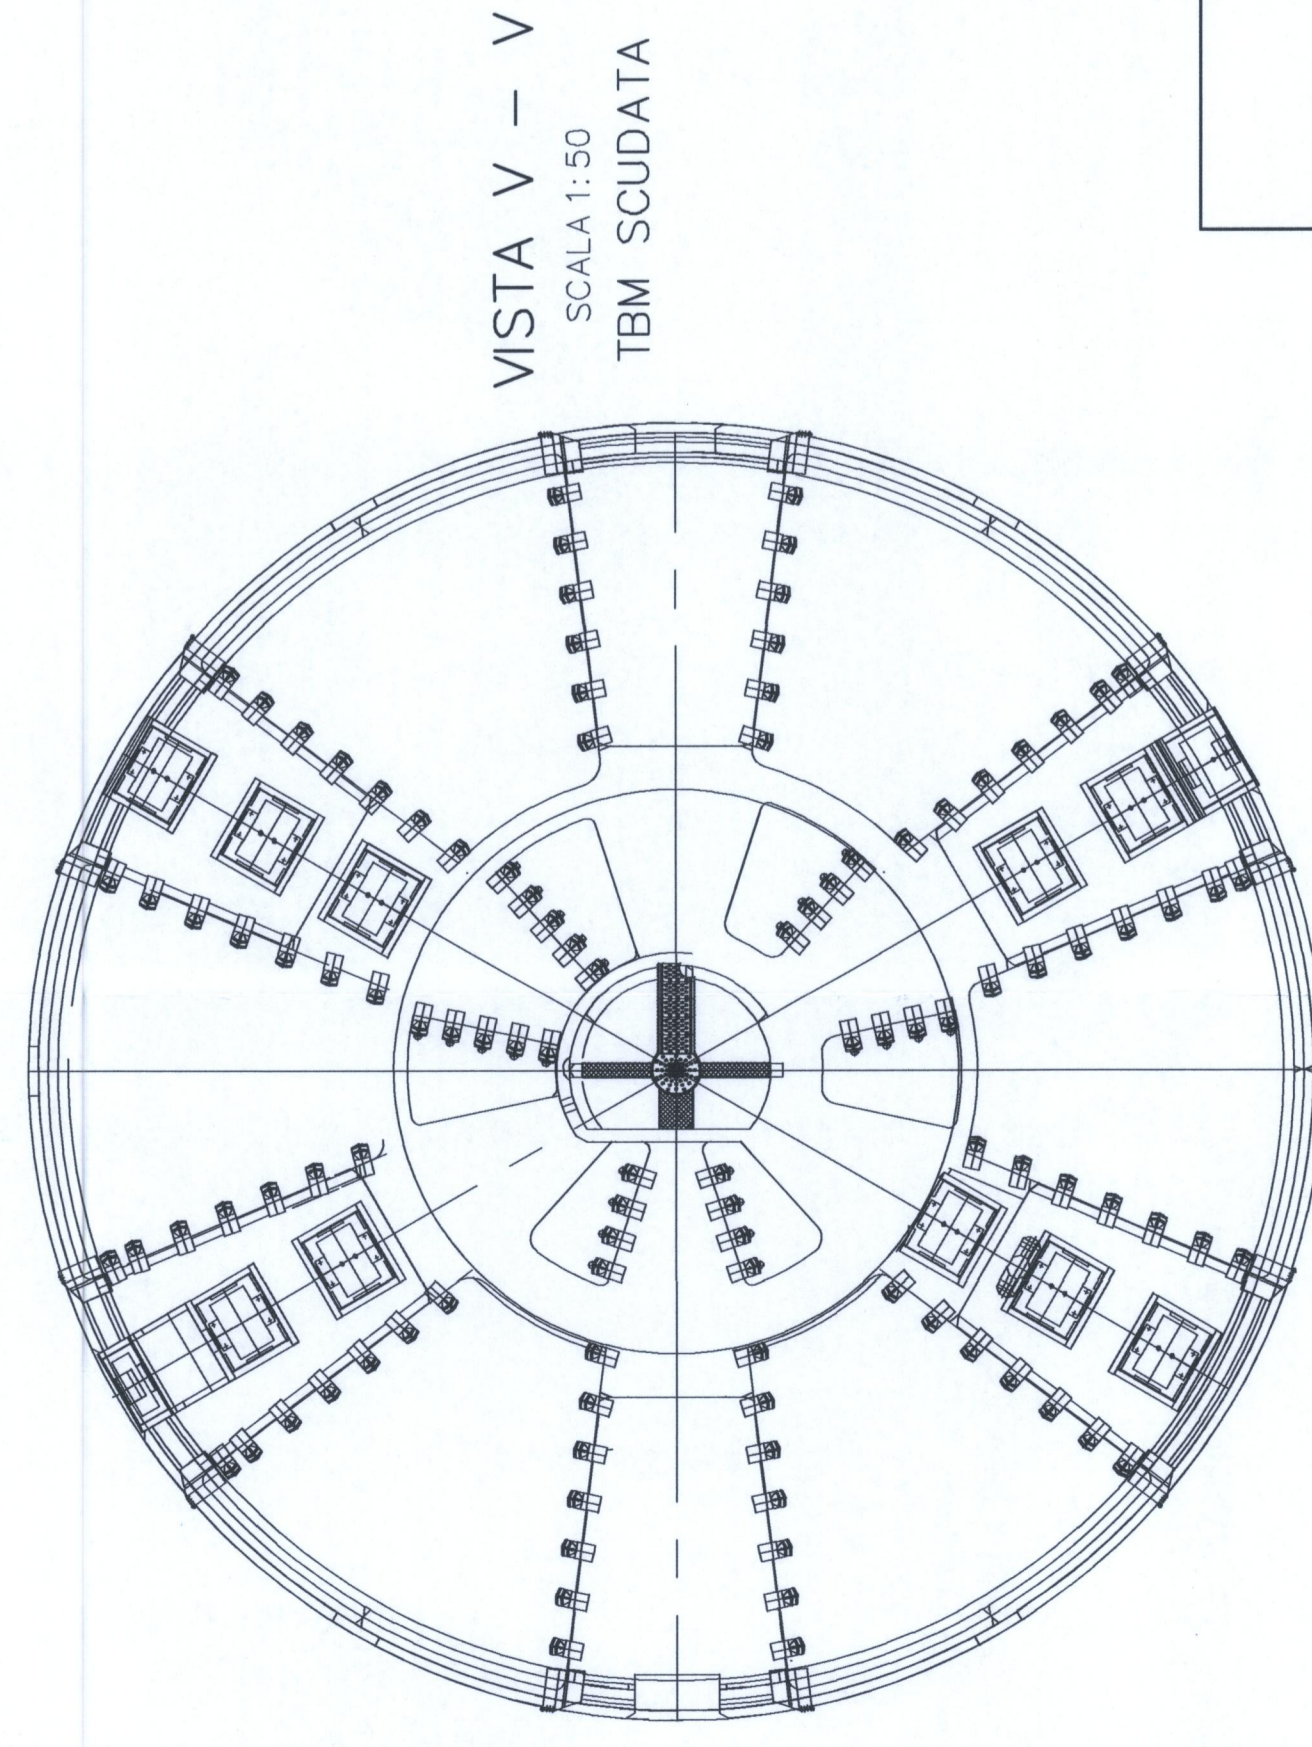


SEZIONE TIPOLOGICA DI RIFERIMENTO PER COMPARTAMENTI B/C

GALLERIA DI LINEA S. ANTONIO
GALLERIE DI INTERCONNESSIONE
DI AVIGLIANA
SCALA 1:50


PROFILO LONGITUDINALE
AVANZAMENTO

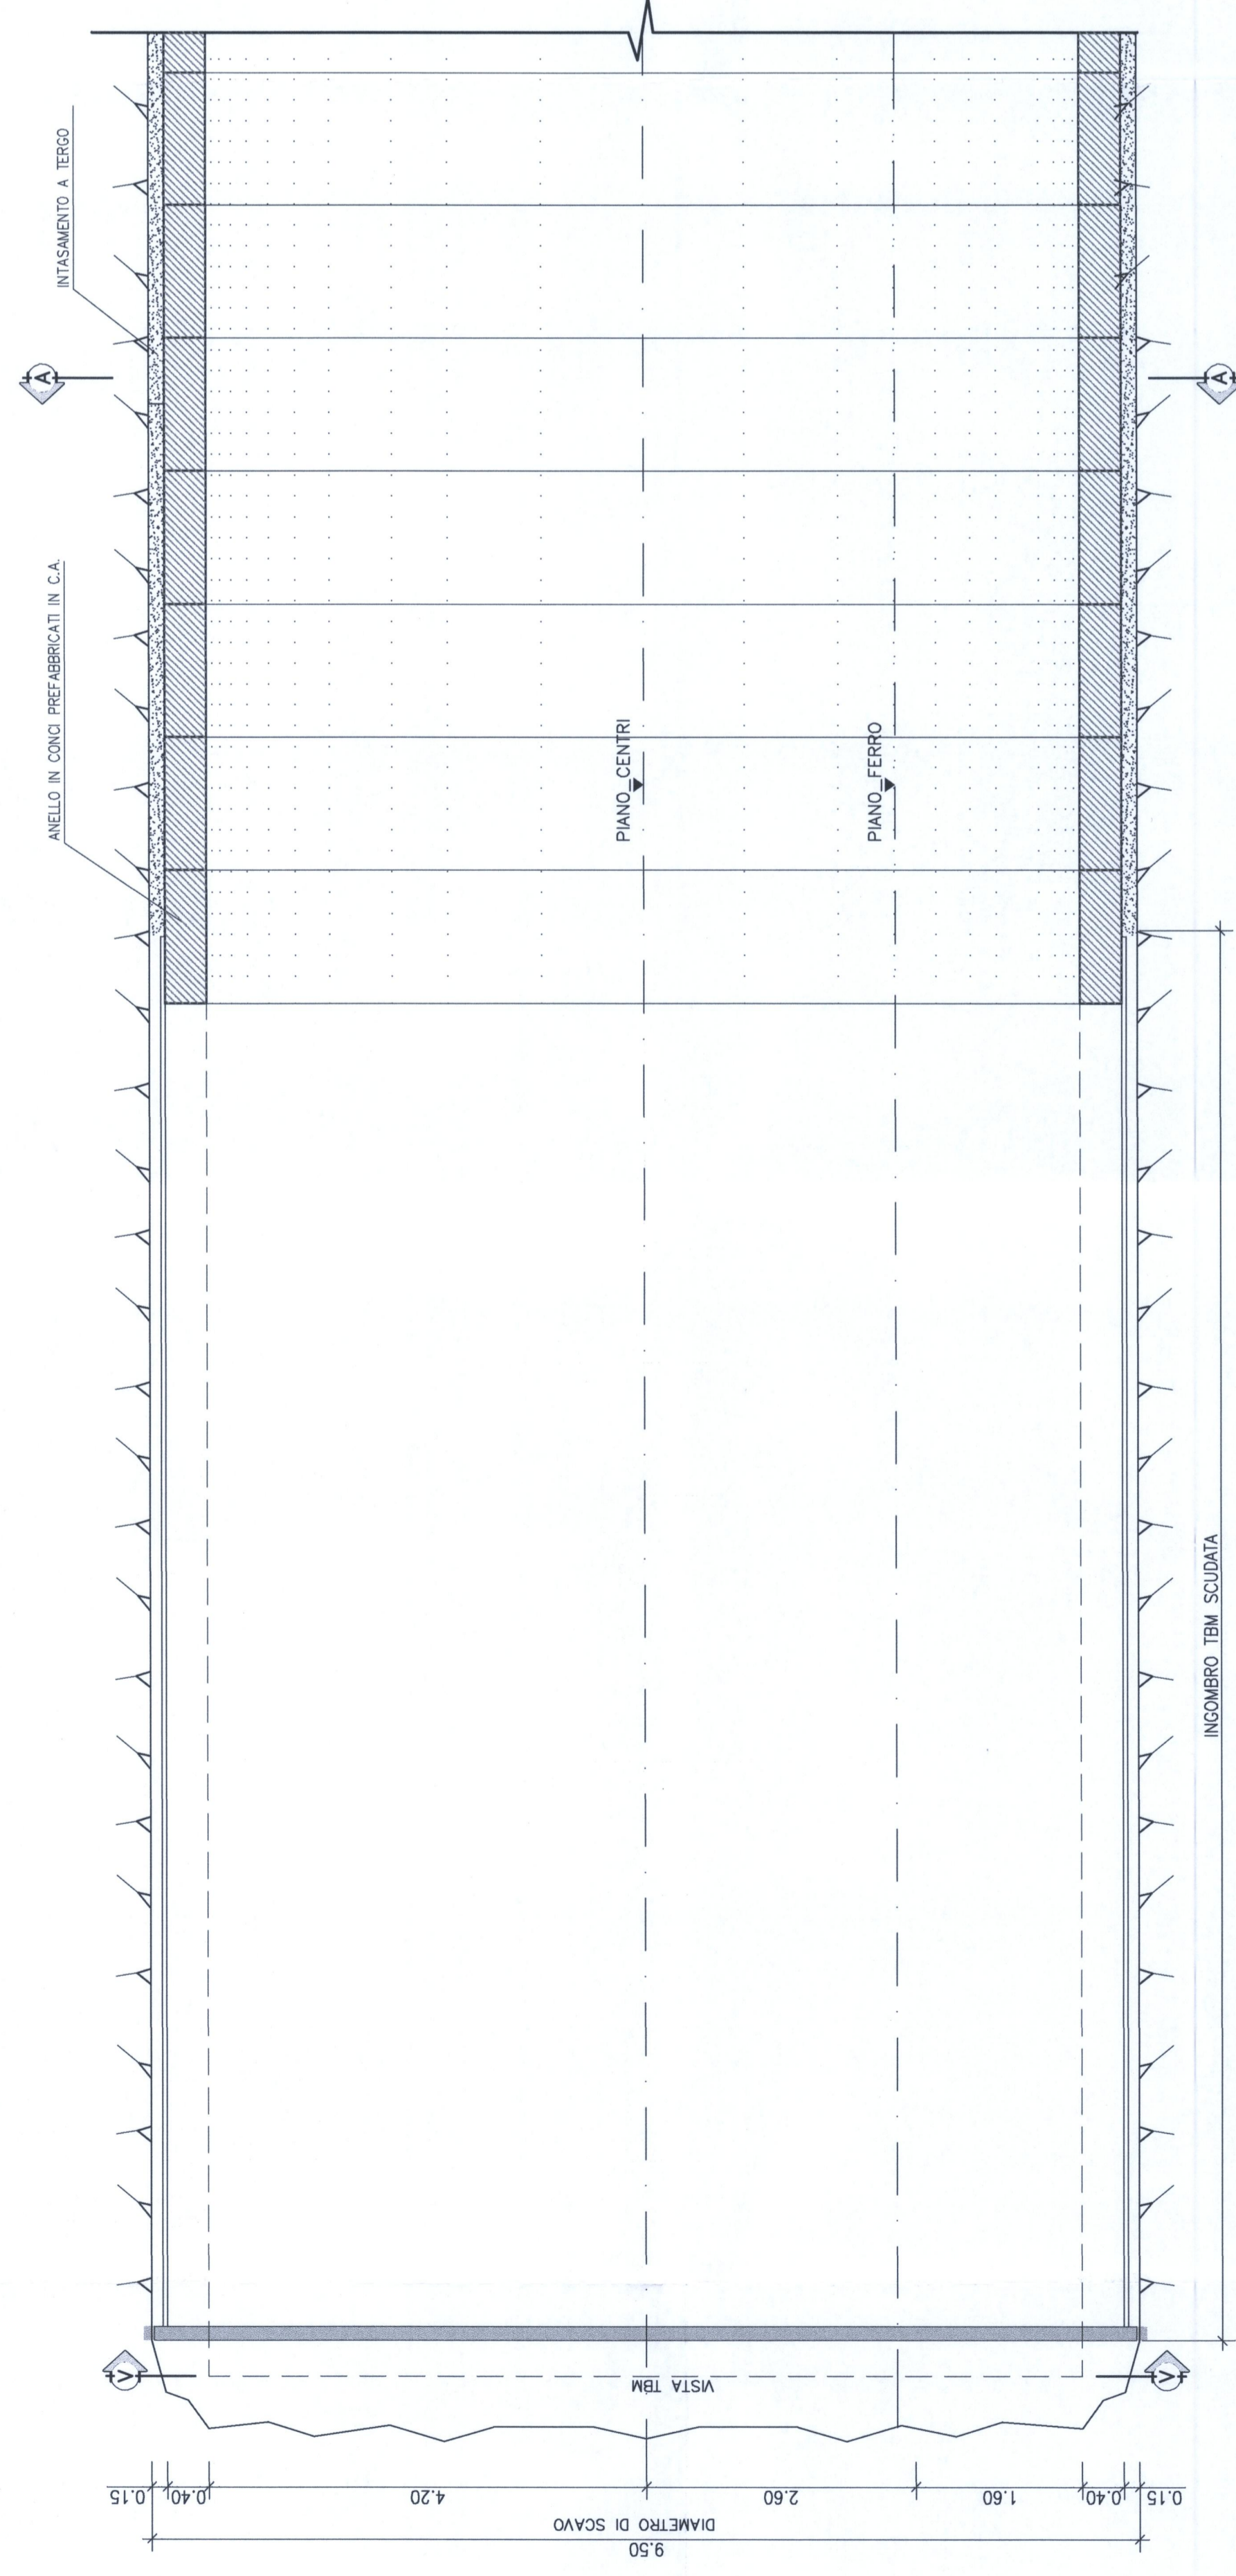

VISTA V - V
SCALA 1:50
TBM SCUDATA


SEZIONE A - A
SCALA 1:50

A SINGOLO BINARIO

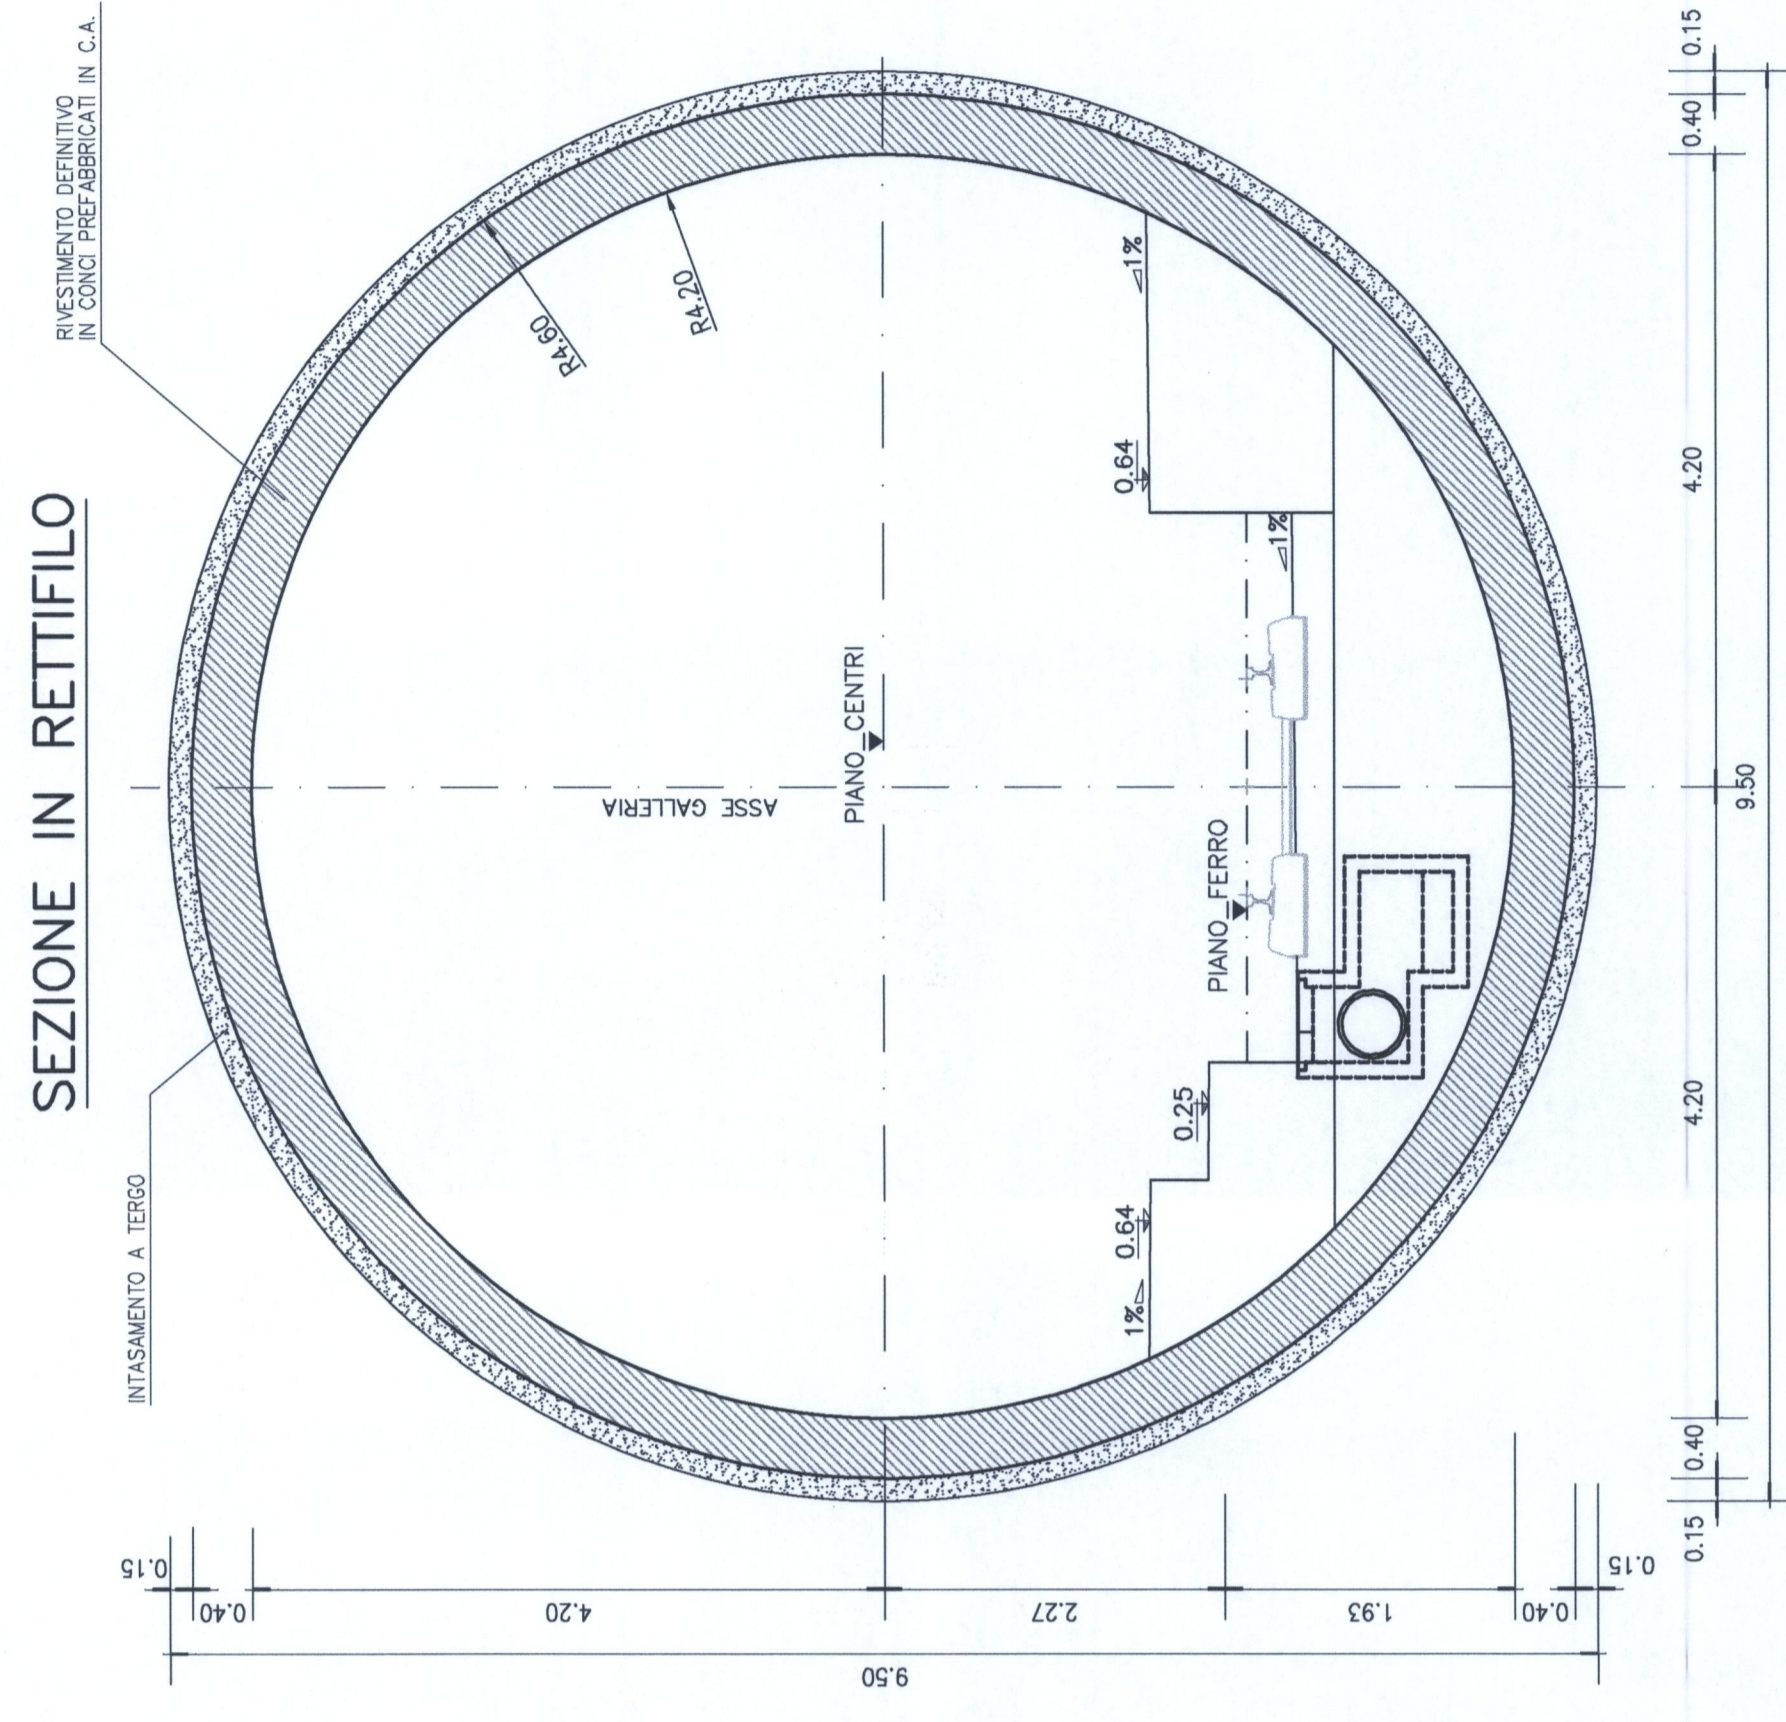

GALLERIA DI LINEA DORA
SCALA 1:50


PROFILO LONGITUDINALE
AVANZAMENTO

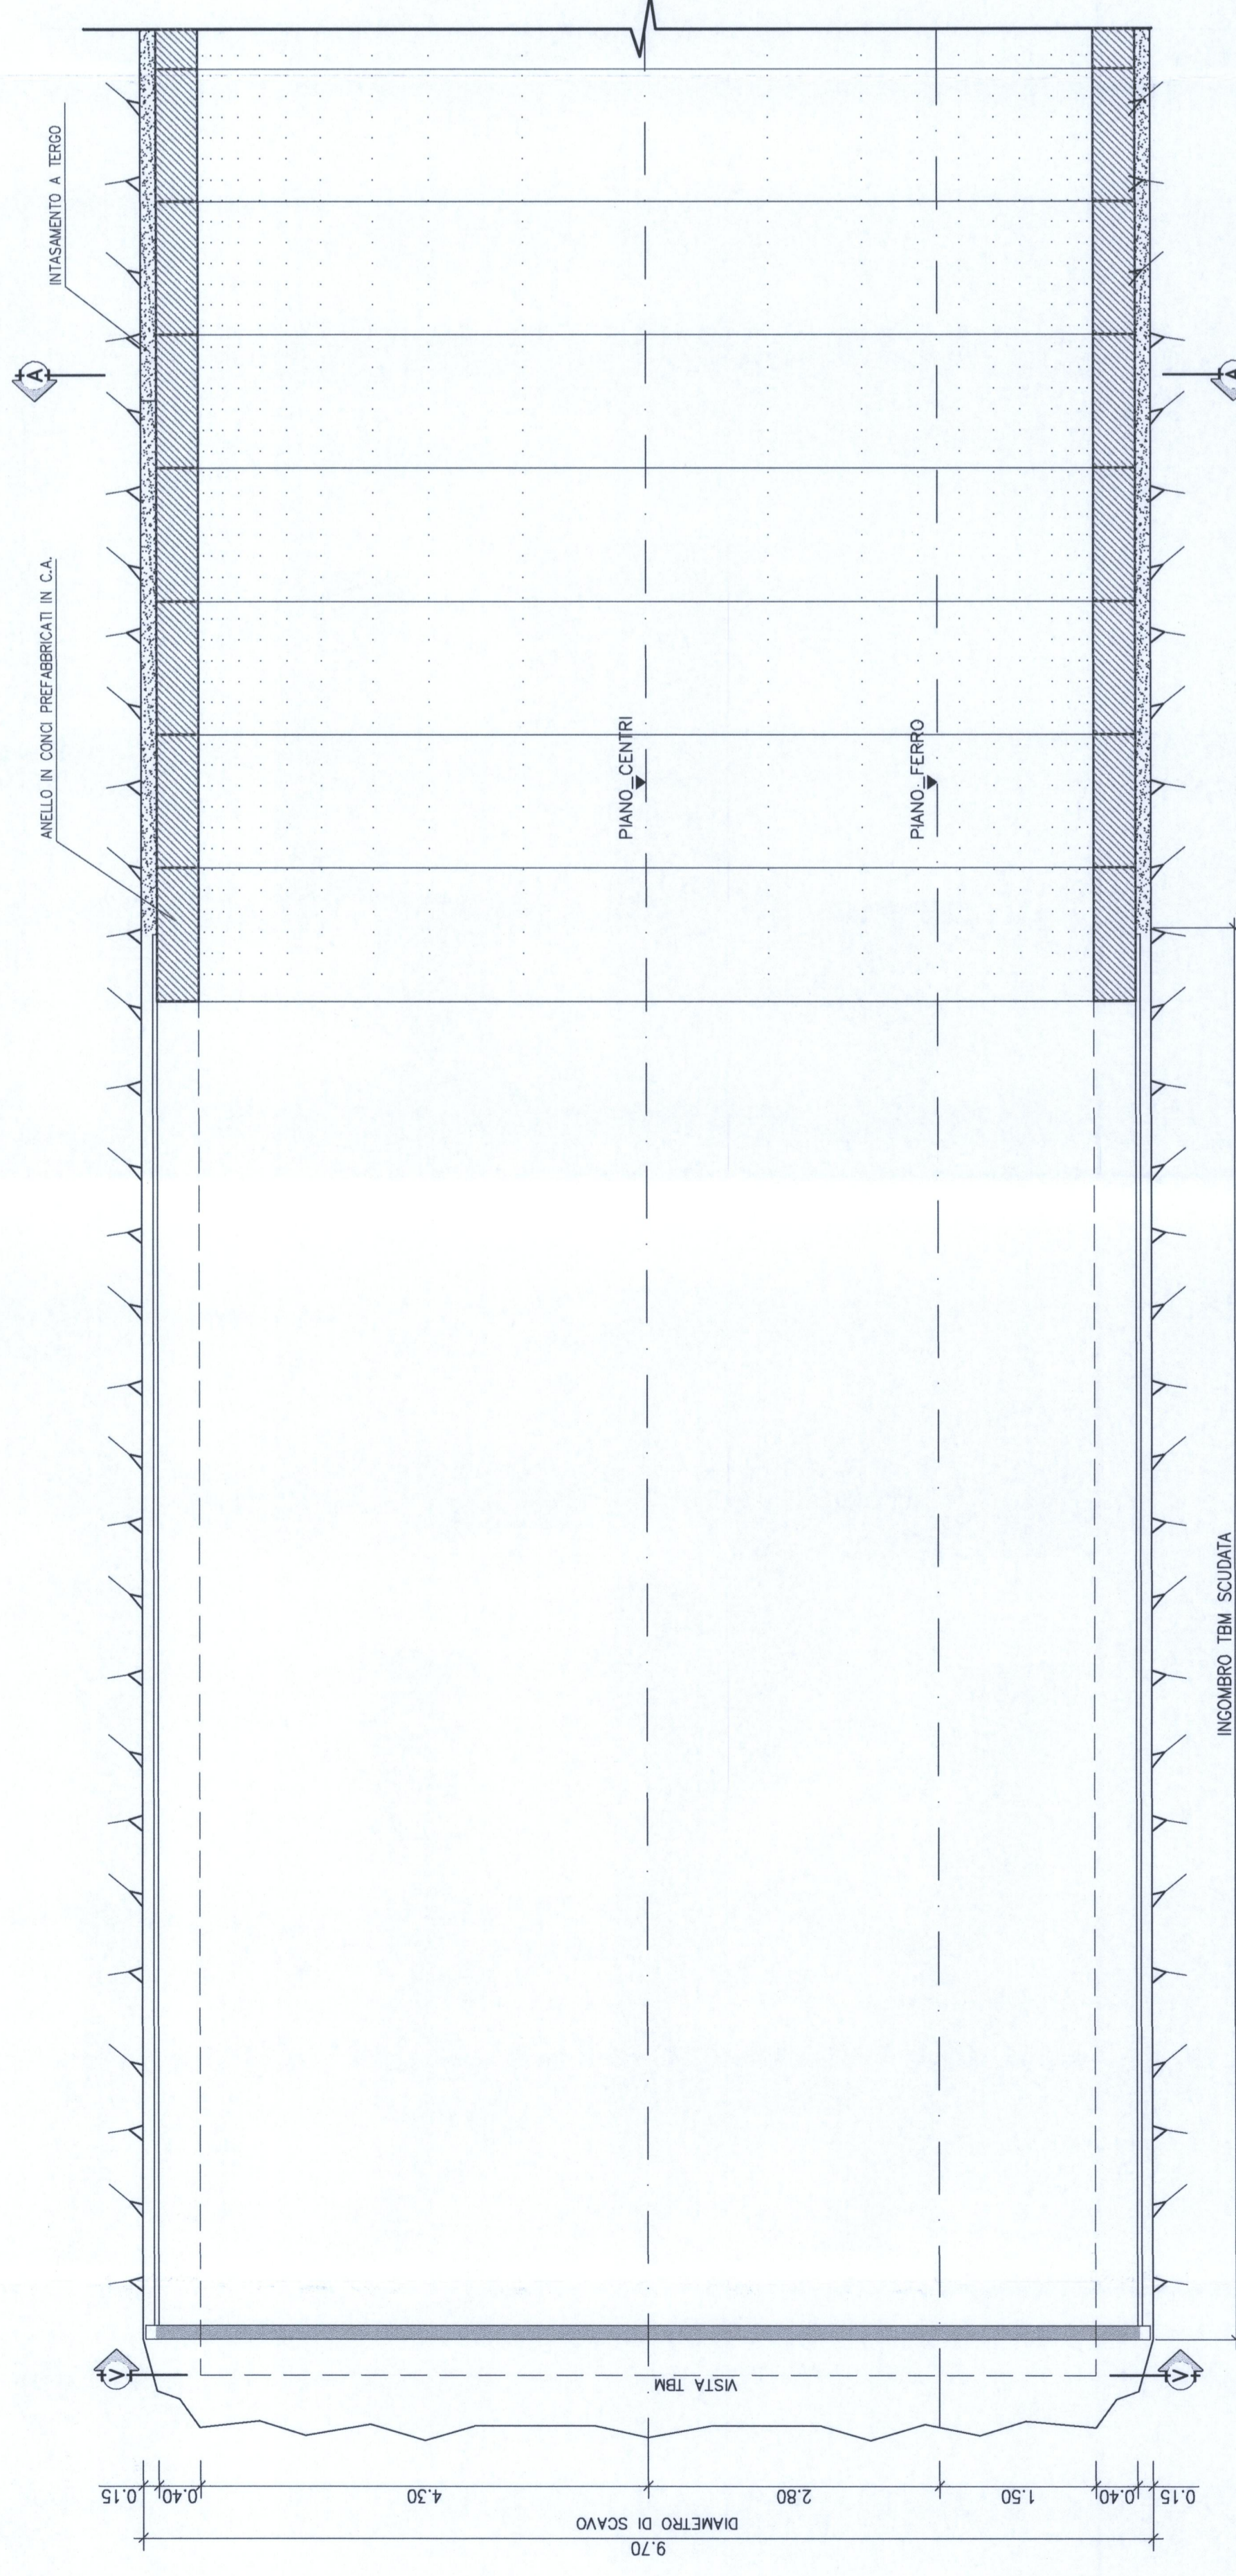

SEZIONE TIPOLOGICA DI RIFERIMENTO PER COMPARTAMENTI B/C

SEZIONE A - A
SCALA 1:50

A SINGOLO BINARIO

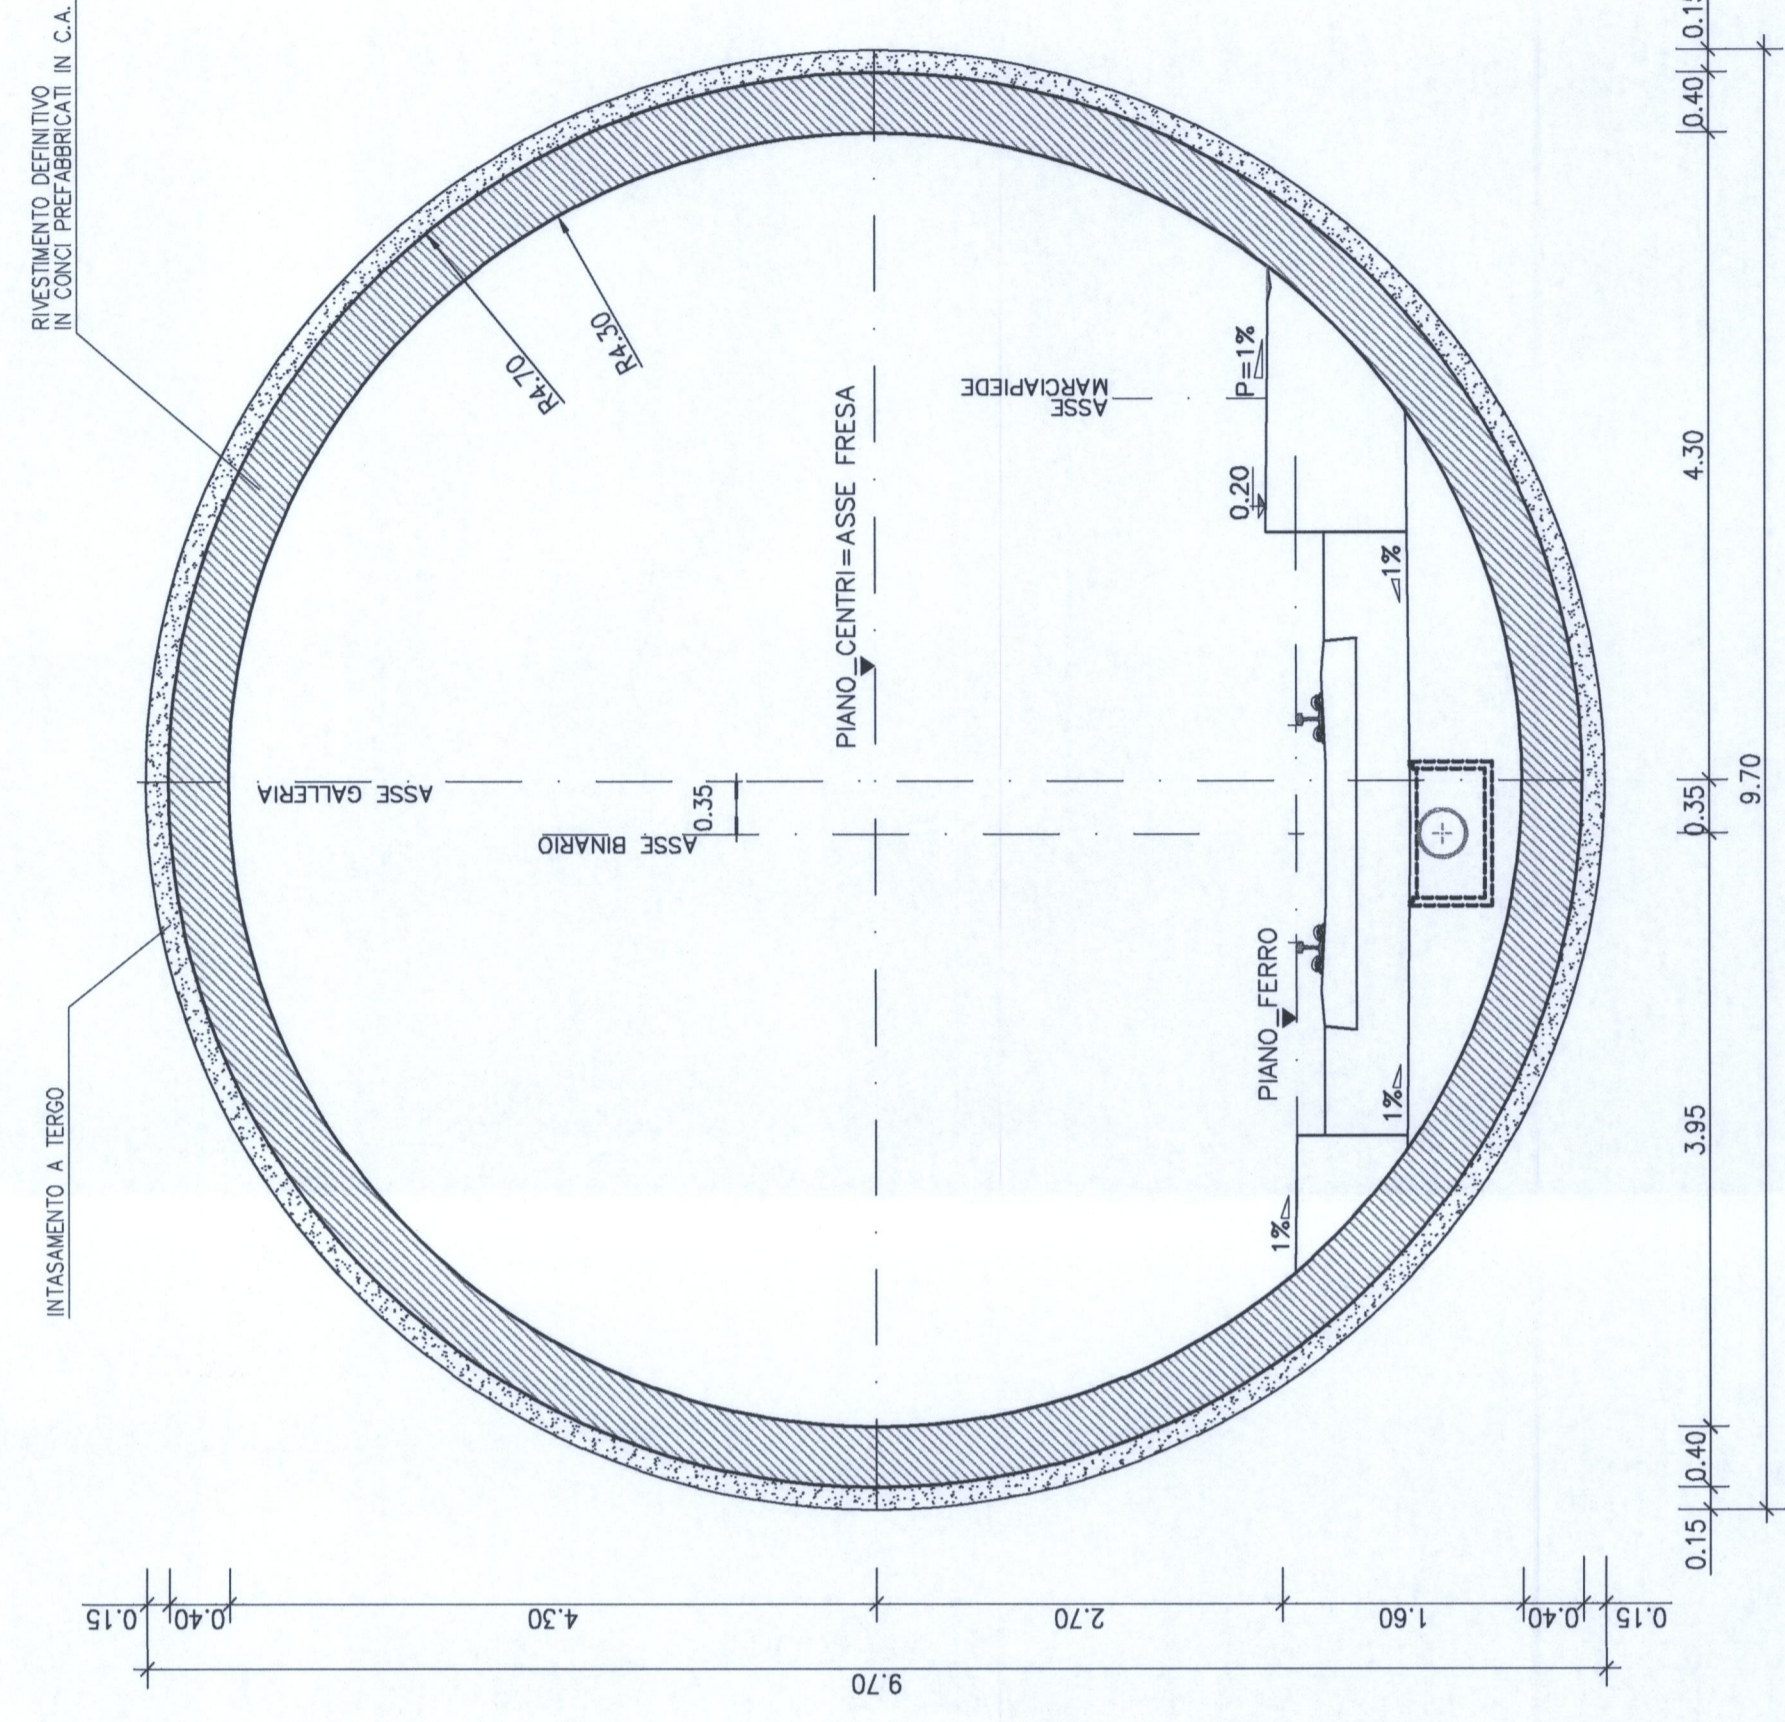

NOTE:

GLI SPessori DELLE CARATTERI SONO INDICATI
IL DIMENSIONAMENTO EFFETTIVO DELLE OPERE VERRA' CURATO NELLE SUCCESSIVE FASI PROGETTUALI
PER LA SISTEMAZIONE DEL RIEVIMPIENTO, MARCIAPIEDE E INTERNO DELLA SEZIONE SI VEDA
L'ELABORATO: D040 00 R 07 WB GN0000 001 A

TABELLA MATERIALI

C/S STRUTTURALE
C/S/A/S
ACCIAIO C.A.
B 450C

COMMITTEE



PROGETTAZIONE



U.O. : GALLERIE

PROGETTO PRELIMINARE L.O. N.443/01

NUOVA LINEA TORINO-LIONE
TRATTA NAZIONALE

GALLERIE DI LINEA E GALLERIE DI INTERCONNESSIONE DI AVIGLIANA
GALLERIE NATURALI A.S.B. - SCAVO MECCANIZZATO
SCAVO IN AVANZAMENTO. CARPENTERIA ANELLO

COMMESSA LOTTO FASE ENTE TIPO.DOC. OPERAZIONE

0040	00	R	07	WB	GN0000	002	A
------	----	---	----	----	--------	-----	---

Rev.	Descrizione	Redatto	Data	Verificato	Data	Approvato	Data	Adossato	Data
A	Emissione assestina	[Signature]	08/08/08	AS	08/08/08	[Signature]	08/08/08		