LYON

PLANIMETRIA – Scala 1:500 –

TORINO

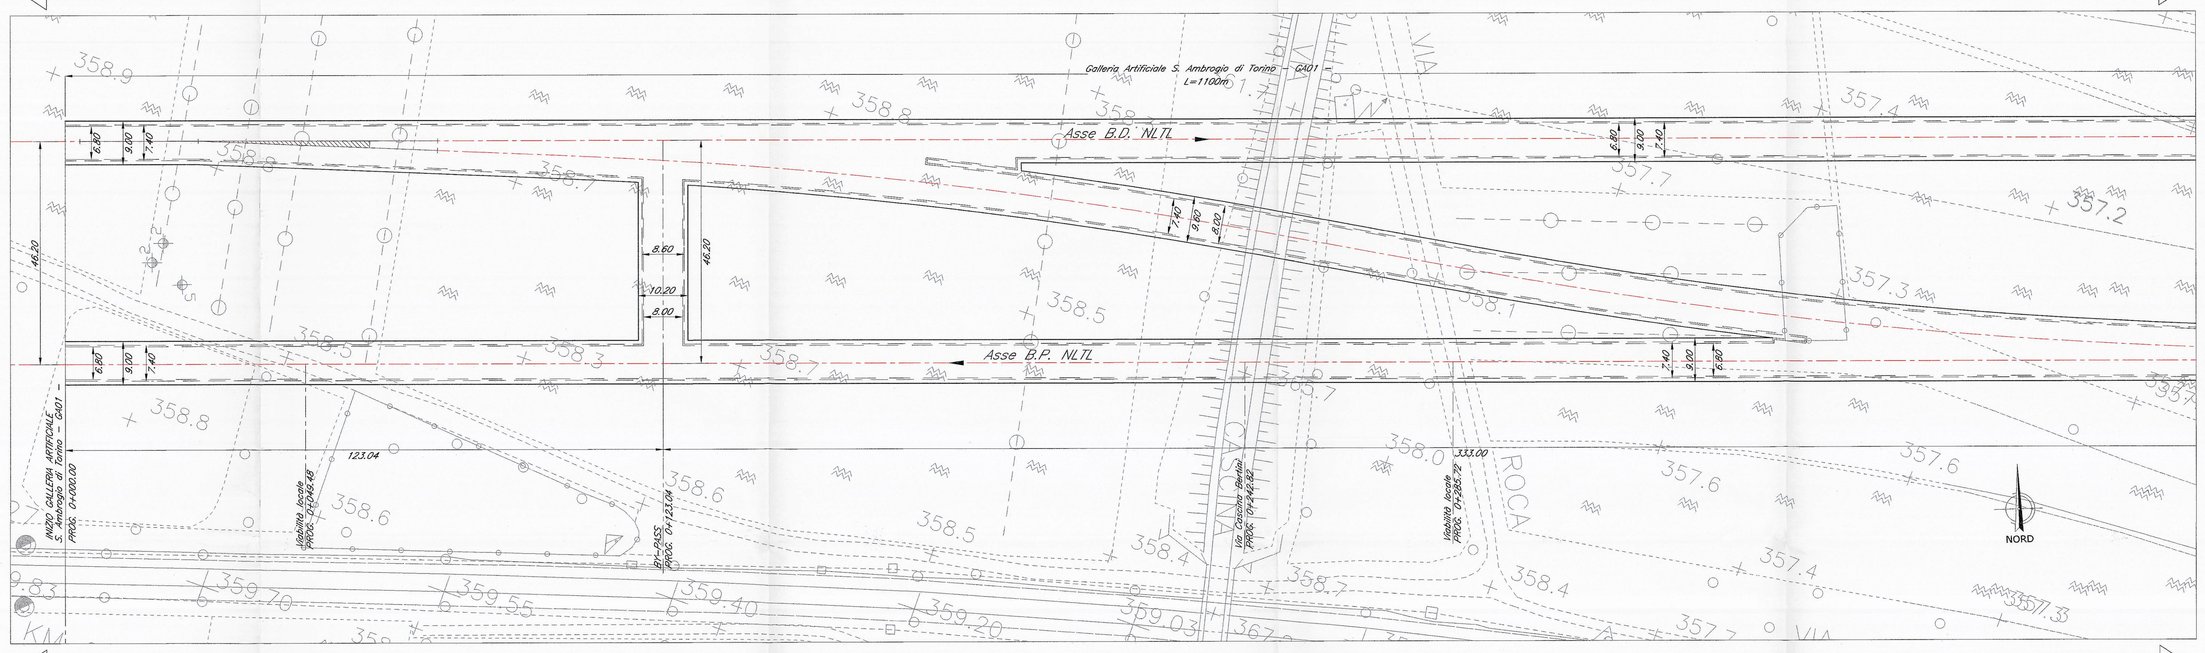

LYON

SEZIONE LONGITUDINALE BINARIO PARI – Scala 1:500 –

TORINO

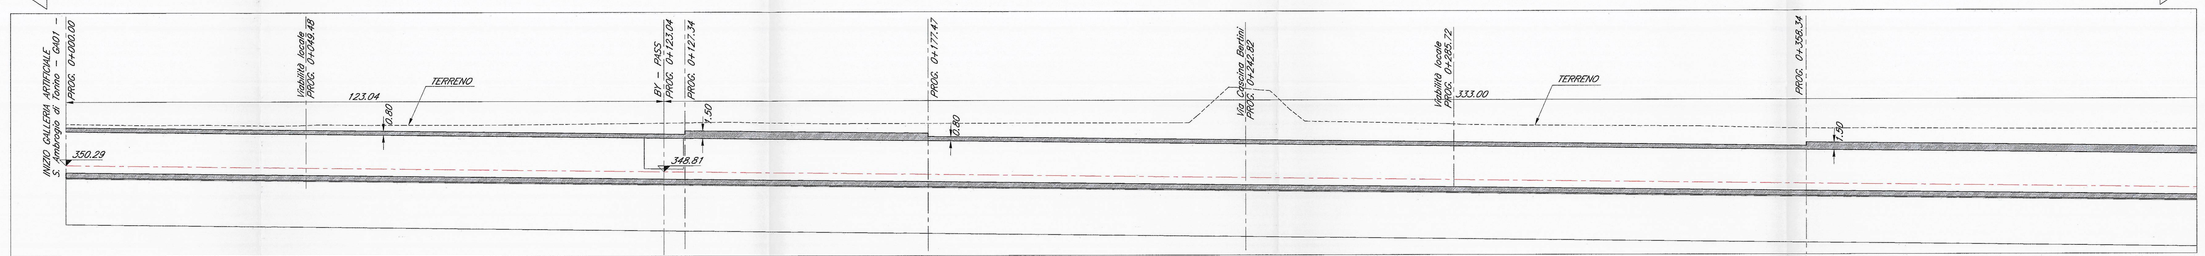

LYON

PLANIMETRIA – Scala 1:500 –

TORINO

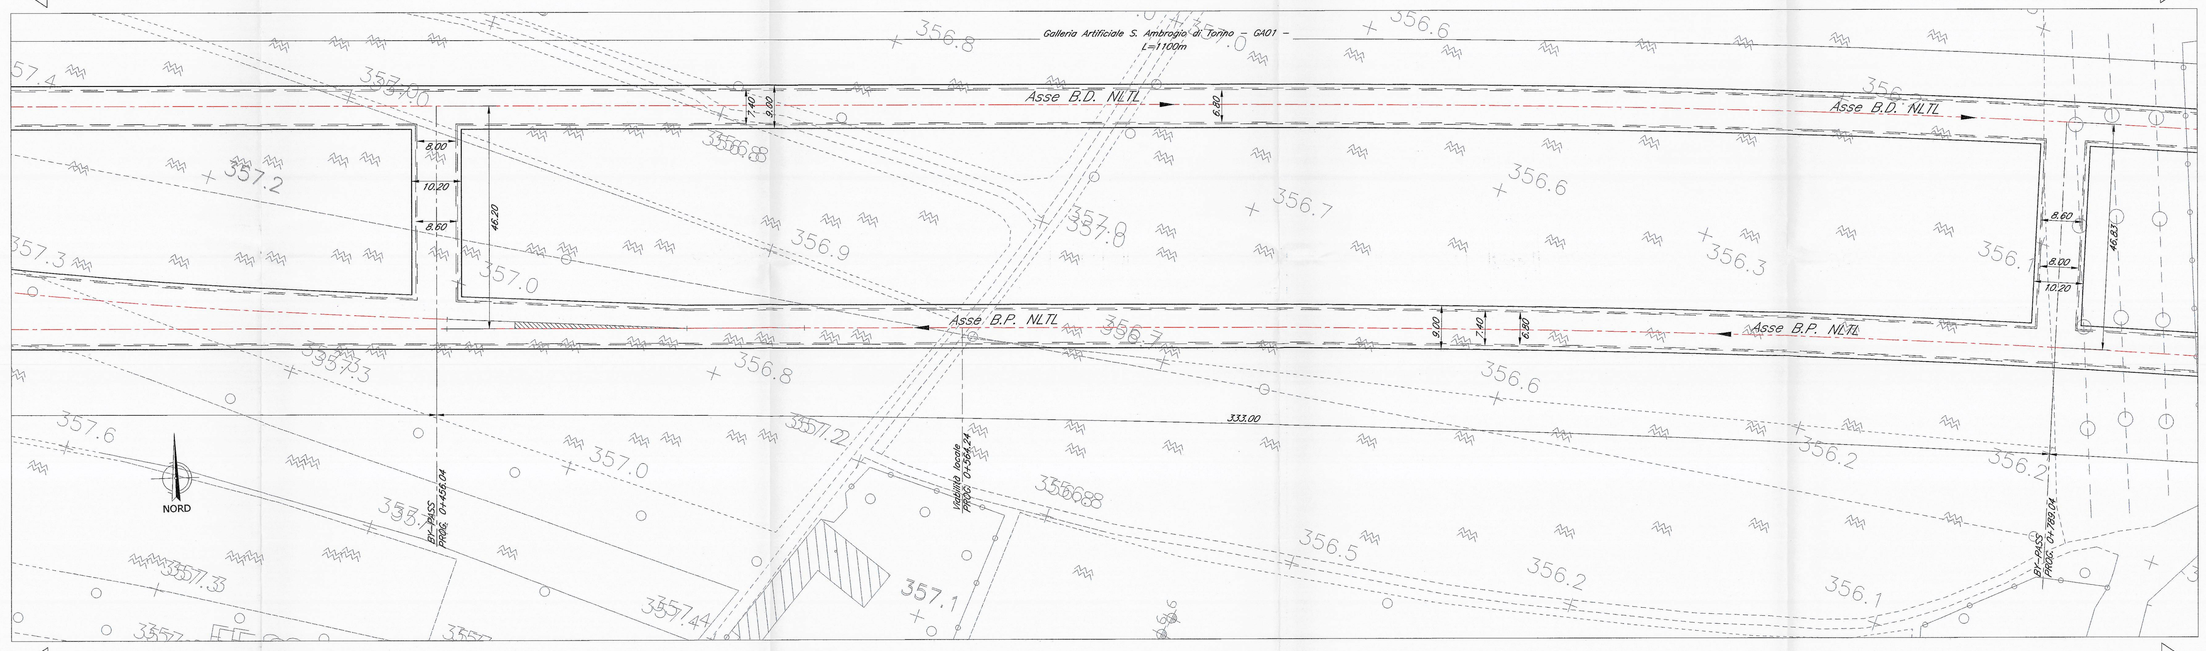

LYON

SEZIONE LONGITUDINALE BINARIO PARI – Scala 1:500 –

TORINO

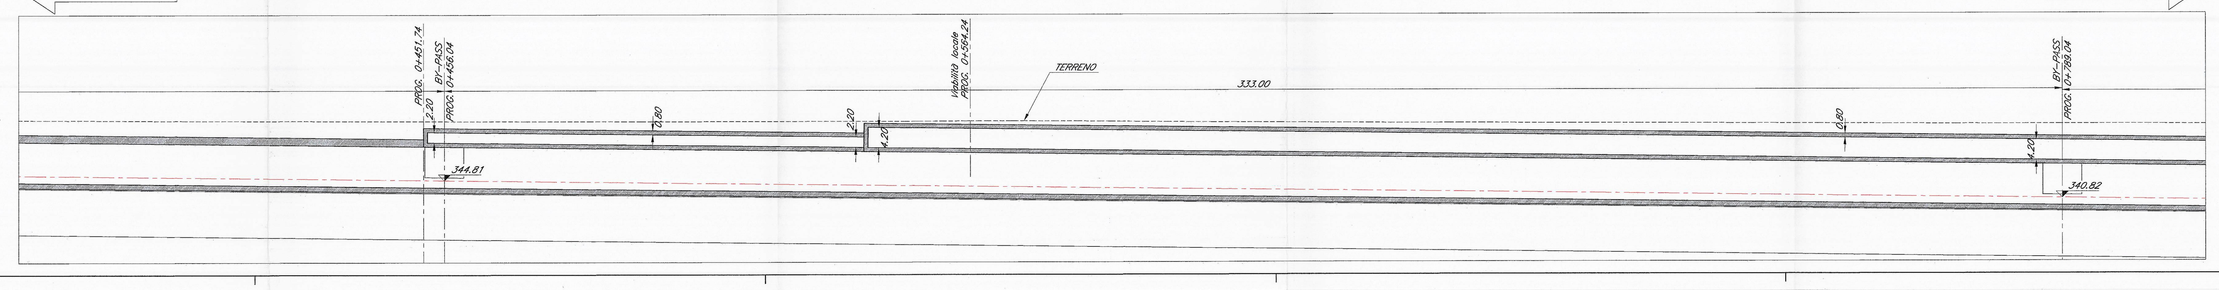

PIANTA CHIAVE

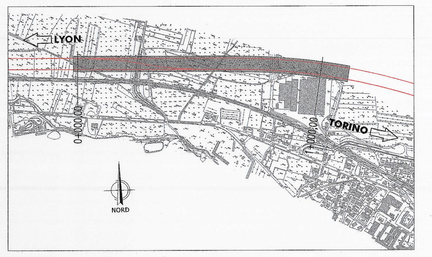

SEZIONE TIPO CORRENTE – Scala 1:200 –

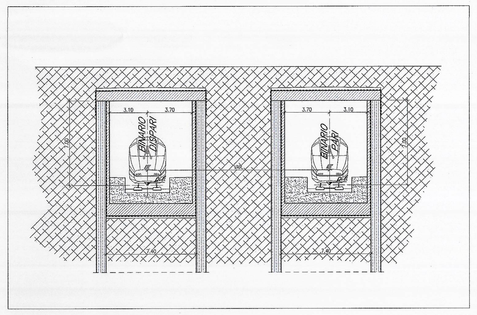

LEGENDA

——— : NLTL – Nuova Linea Torino Lione

NOTE:

1. Le progressive sono individuate con riferimento al B.P. della NLTL
2. Per gli aspetti di carattere idraulico si rimanda agli elaborati specifici ed alle planimetrie generali di progetto.

COMMITTENTE:

RFI RETE FERROVIARIA ITALIANA
GRUPPO FERROVIE DELLO STATO

PROGETTAZIONE:

ITALFERR
GRUPPO FERROVIE DELLO STATO

U.O. : INGEGNERIA DELLE INFRASTRUTTURE

PROGETTO PRELIMINARE L.O. N.443/01

NUOVA LINEA TORINO LIONE
TRATTA NAZIONALE

GALLERIA ARTIFICIALE dal km 0+000,00 al km 1+100,00:
Galleria Artificiale S. Ambrogio di Torino

Planimetria, sezione longitudinale e sezioni trasversali - Tav.1 di 2

SCALA: VARIE

COMMESSA	LOTTO	FASE	ENTE	TIPO DOC.	OPERA/DISCIPLINA	PROGR.	REV.
D040	00	R	08	PZ	GA0100	001	A

Revis.	Descrizione	Redatto	Data	Verificato	Data	Approvato	Data	Autorizzato Data
A	Emissione esecutiva		Giugno 2010		Giugno 2010		Giugno 2010	

File: D040 00 R 08 PZ GA0100 001 A.dwg

n. Elab.

Questo progetto è sottoposto alla Normativa sul Diritto d'Autore

ITALFERR S.p.A.
Dott. Ing. Luciano PAGLIARA
Ordine Ingegneri Provincia di Roma
n° A23189