LYON — PLANIMETRIA – Scala 1:500 – — TORINO

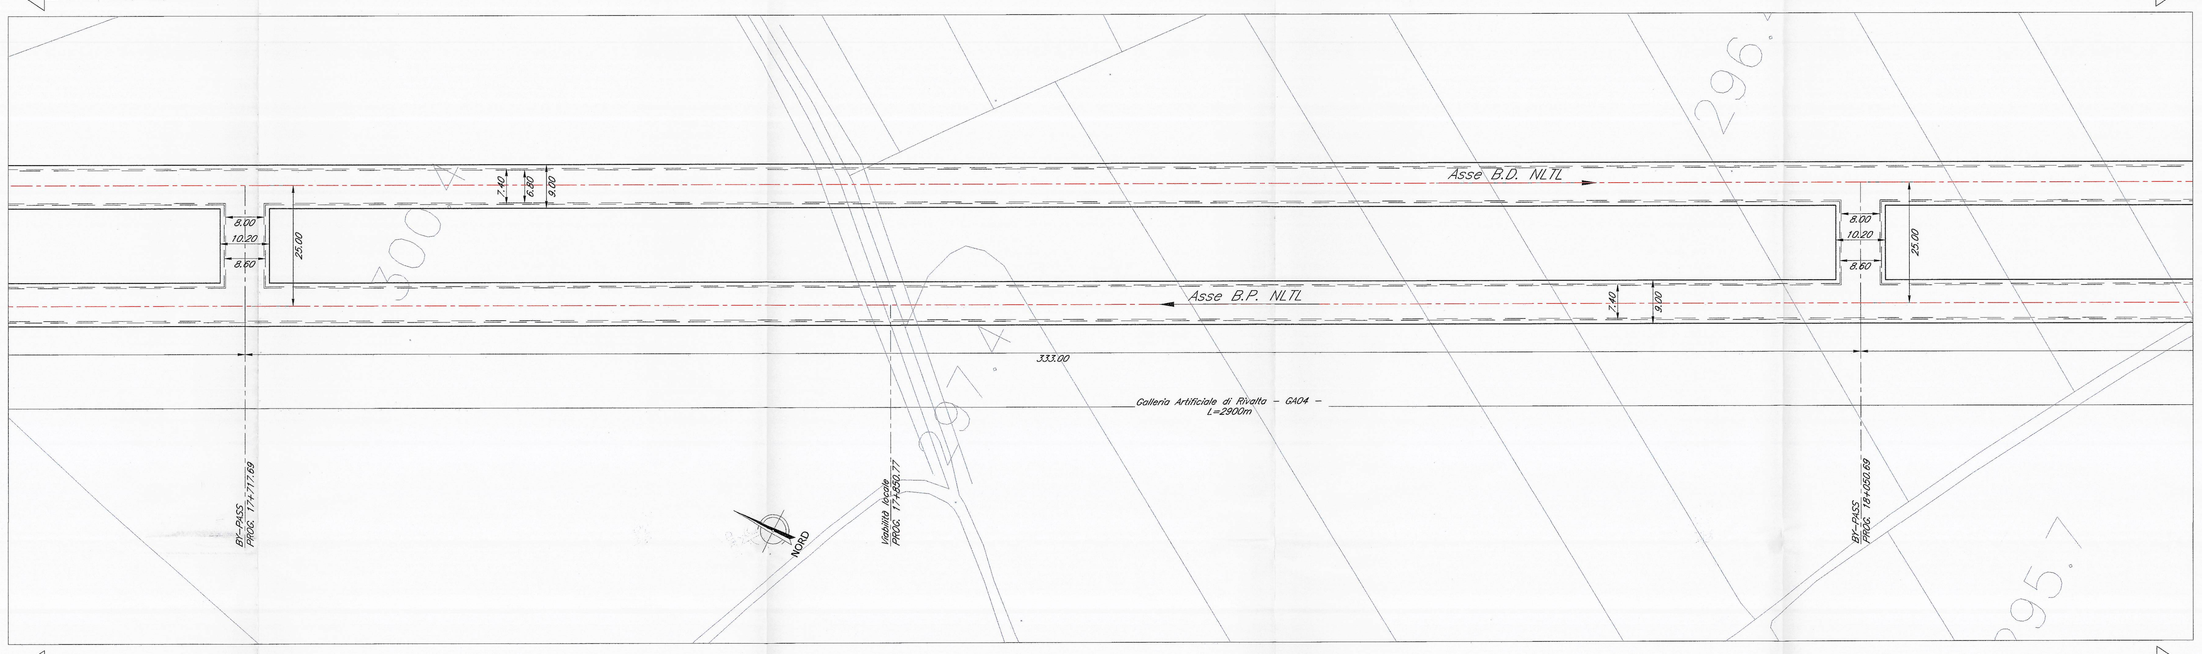

LYON — SEZIONE LONGITUDINALE – Scala 1:500 – — TORINO

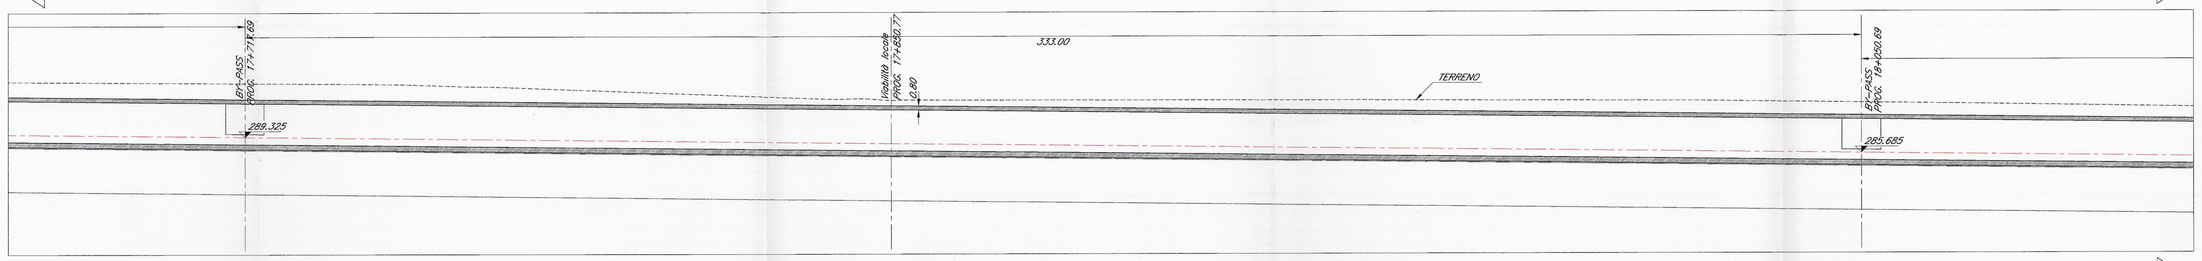

LYON — PLANIMETRIA – Scala 1:500 – — TORINO

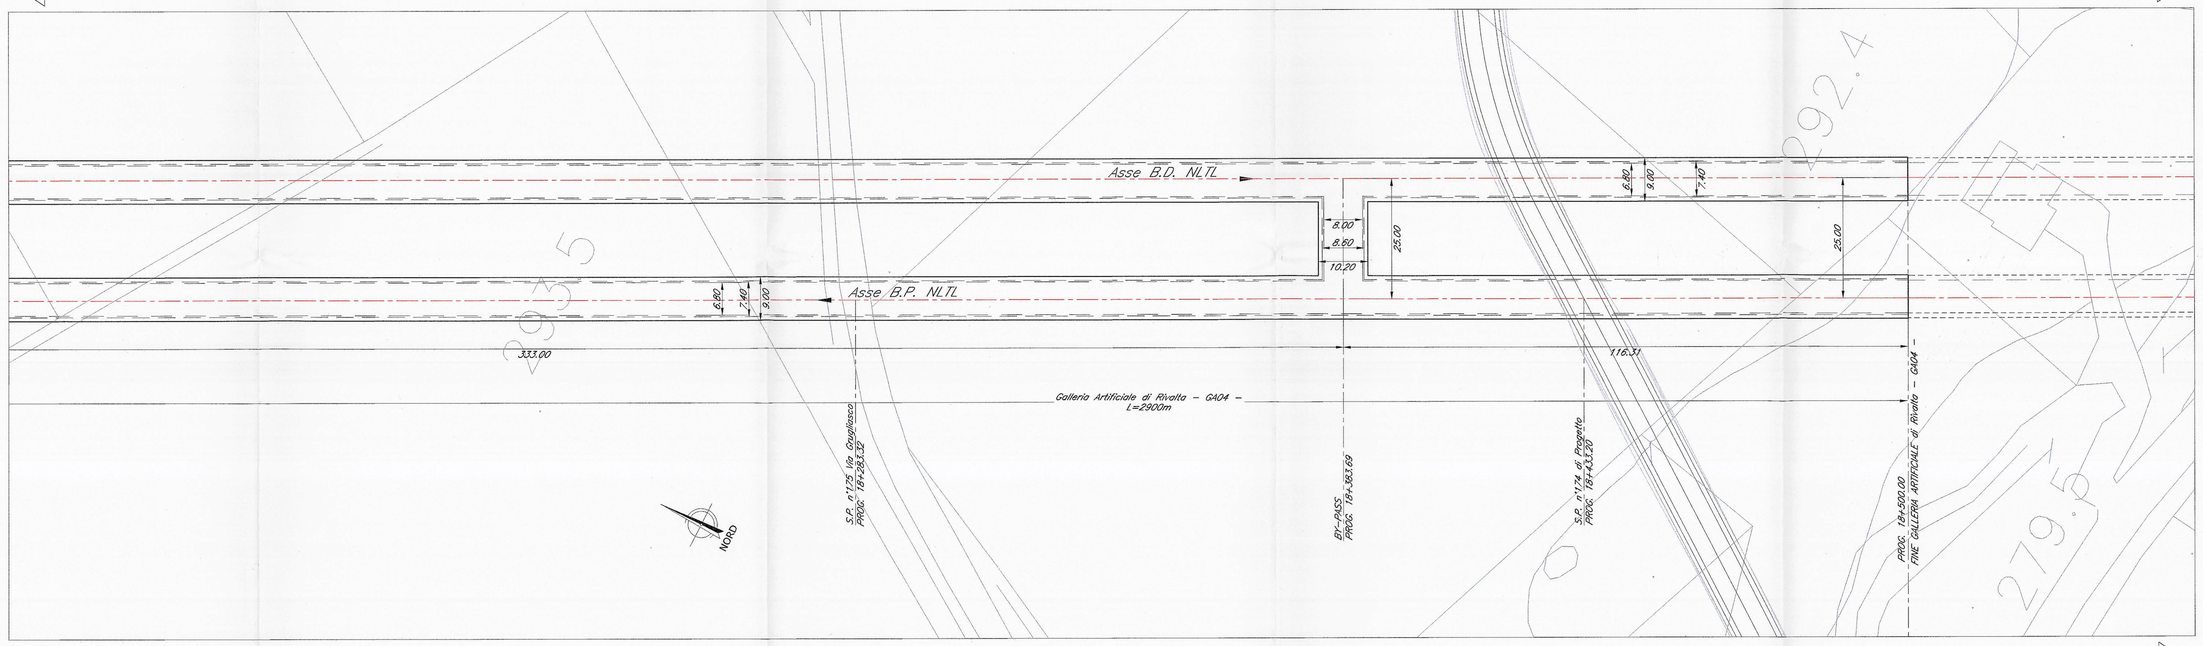

LYON — SEZIONE LONGITUDINALE – Scala 1:500 – — TORINO

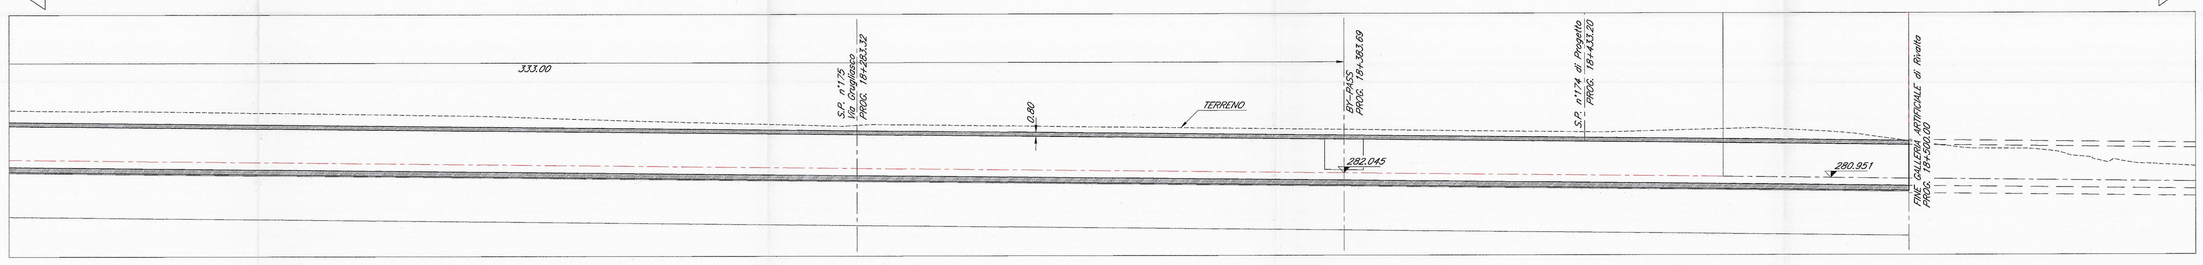

PIANTA CHIAVE

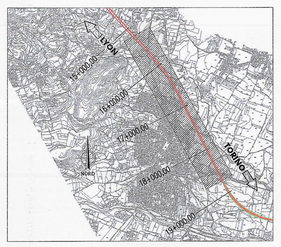

SEZIONE TIPO CORRENTE
– Scala 1:200 –

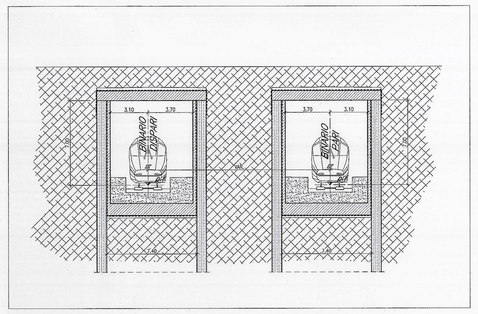

LEGENDA

: NLTL – Nuova Linea Torino Lione

NOTE:

1. Le progressive sono individuate con riferimento al B.P. della NLTL
2. Per gli aspetti di carattere idraulico si rimanda agli elaborati specifici ed alle planimetrie generali di progetto.

COMMITTENTE:

RFI RETE FERROVIARIA ITALIANA
GRUPPO FERROVIE DELLO STATO

PROGETTAZIONE:

ITALFERR
GRUPPO FERROVIE DELLO STATO

U.O. : INGEGNERIA DELLE INFRASTRUTTURE

PROGETTO PRELIMINARE L.O. N.443/01

NUOVA LINEA TORINO LIONE
TRATTA NAZIONALE

GALLERIA ARTIFICIALE dal km 15+600,00 al km 18+500,00:
Galleria Artificiale di Rivalta

Planimetria, sezione longitudinale e sezioni trasversali - Tav. 4 di 4

SCALA: VARIE

COMMESSA	LOTTO	FASE	ENTE	TIPO DOC.	OPERA/DISCIPLINA	PROGR.	REV.
D040	00	R	08	PZ	GA0400	004	A

Revis.	Descrizione	Redatto	Data	Verificato	Data	Approvato	Data	Autorizzato Data
A	Emissione esecutiva	G. Cavalli	Giugno 2010	L. Pagnelli	Giugno 2010	R. Dell'Orfano	Giugno 2010	

File: D040 00 R 08 PZ GA0400 004 A.dwg

n. Elab.:

Dott. Ing. LETIZIA BERARDI
Ordine degli Ingegneri della Provincia di Roma n° A33969

ITALFERR S.p.A.
U.O. OPERA CIVILI
Dott. Ing. Luigi Lucchesi
Ordine degli Ingegneri della Provincia di Roma n° A33969

Questo progetto è sottoscritto dalla Consorzio Europeo