



PIANTA CHIAVE

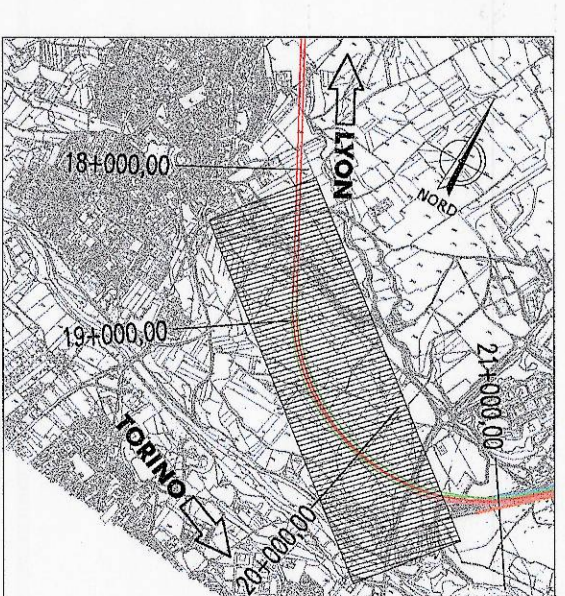

SEZIONE TIPO CORRENTE  
- Scala 1:200 -

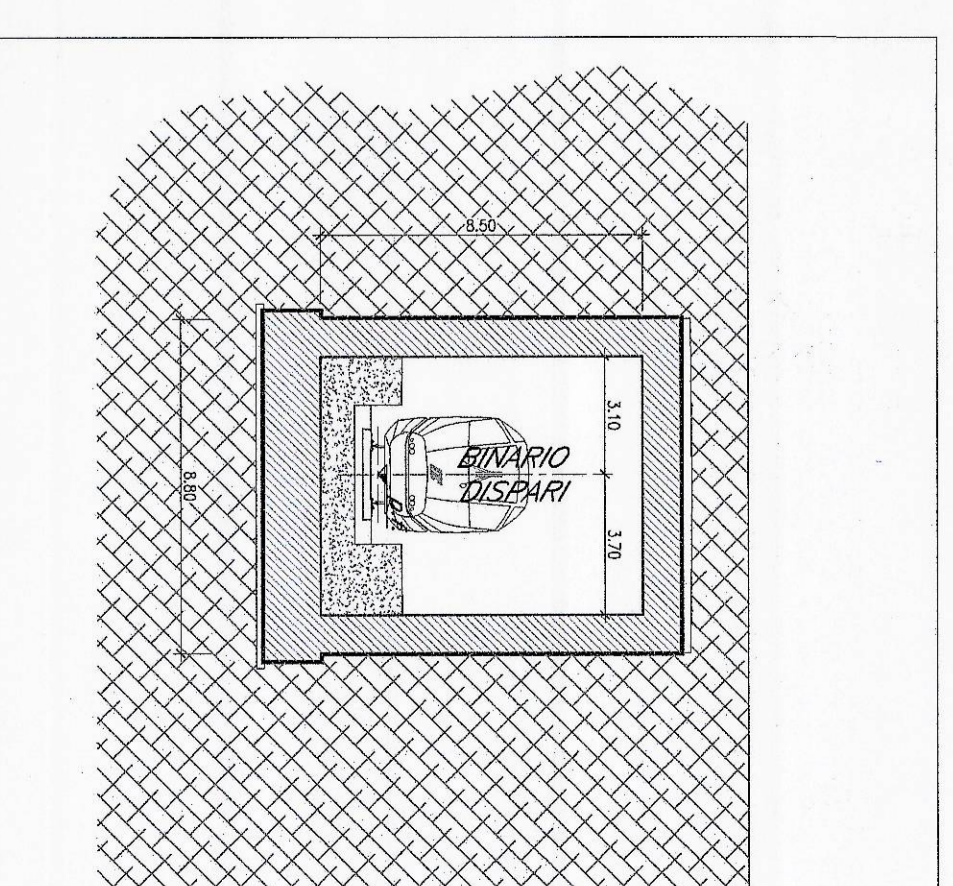

LEGENDA  
 --- : NLT - Nuova Linea Torino Lione  
 --- : INTERCONNESSIONE OVEST DI OLBASSANO

NOTE:  
 1. La presente nota redatta con riferimento al B.P. delle NLT, ha lo scopo di integrare le informazioni contenute nel progetto tipo di riferimento, in merito agli "adattamenti" da apportare per le diverse sezioni di progetto.

COMMITTENTE



U.O. - INGEGNERIA DELLE INFRASTRUTTURE  
 PROGETTO PRELIMINARE L.O. N.443/01

NUOVA LINEA TORINO LIONE  
 TRATTA NAZIONALE  
 Ecodotto del Sangone Interconnessione B.P.

CONSUMI LOTTO N.43 NRE				TIPOLOGIA ORGANIZZATIVA				MODALITÀ					
D410		R 08		PZ		G40700		002		A		B	
D410		R 08		PZ		G40700		002		A		B	
D410		R 08		PZ		G40700		002		A		B	

