




SEZIONE TIPO CORRENTE  
- Scala 1:200 -

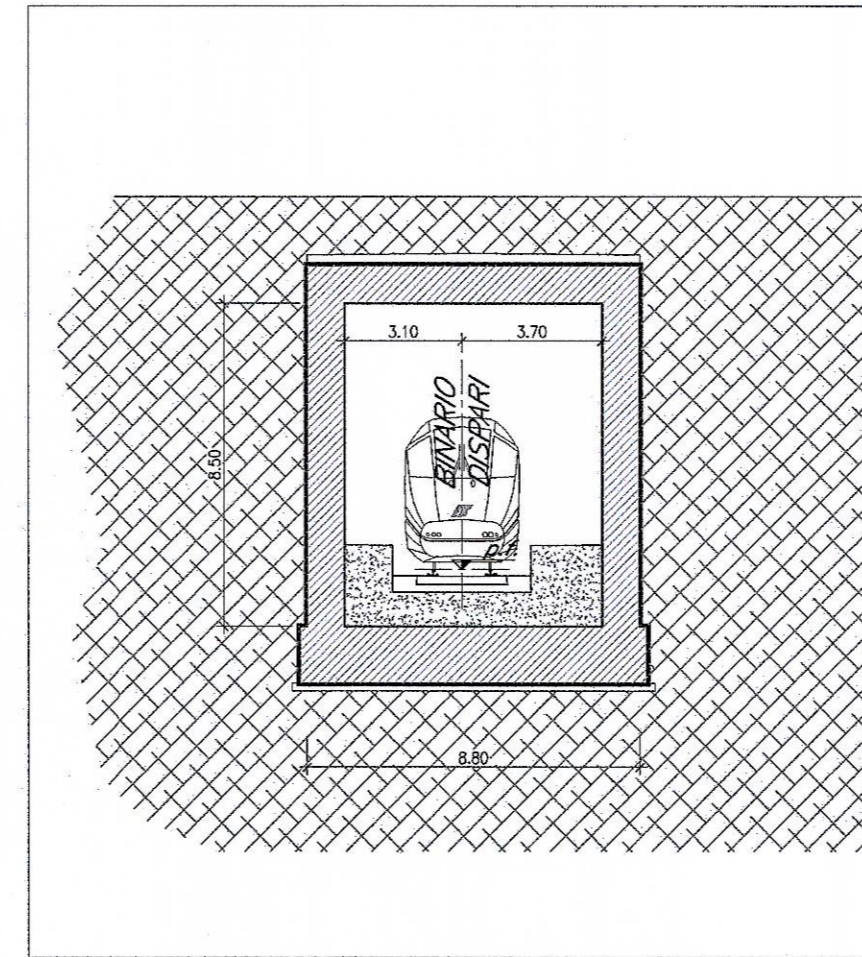


SEZIONE TRASVERSALE alla progr. 20+300.00 della NLTL  
- Scala 1:100 -

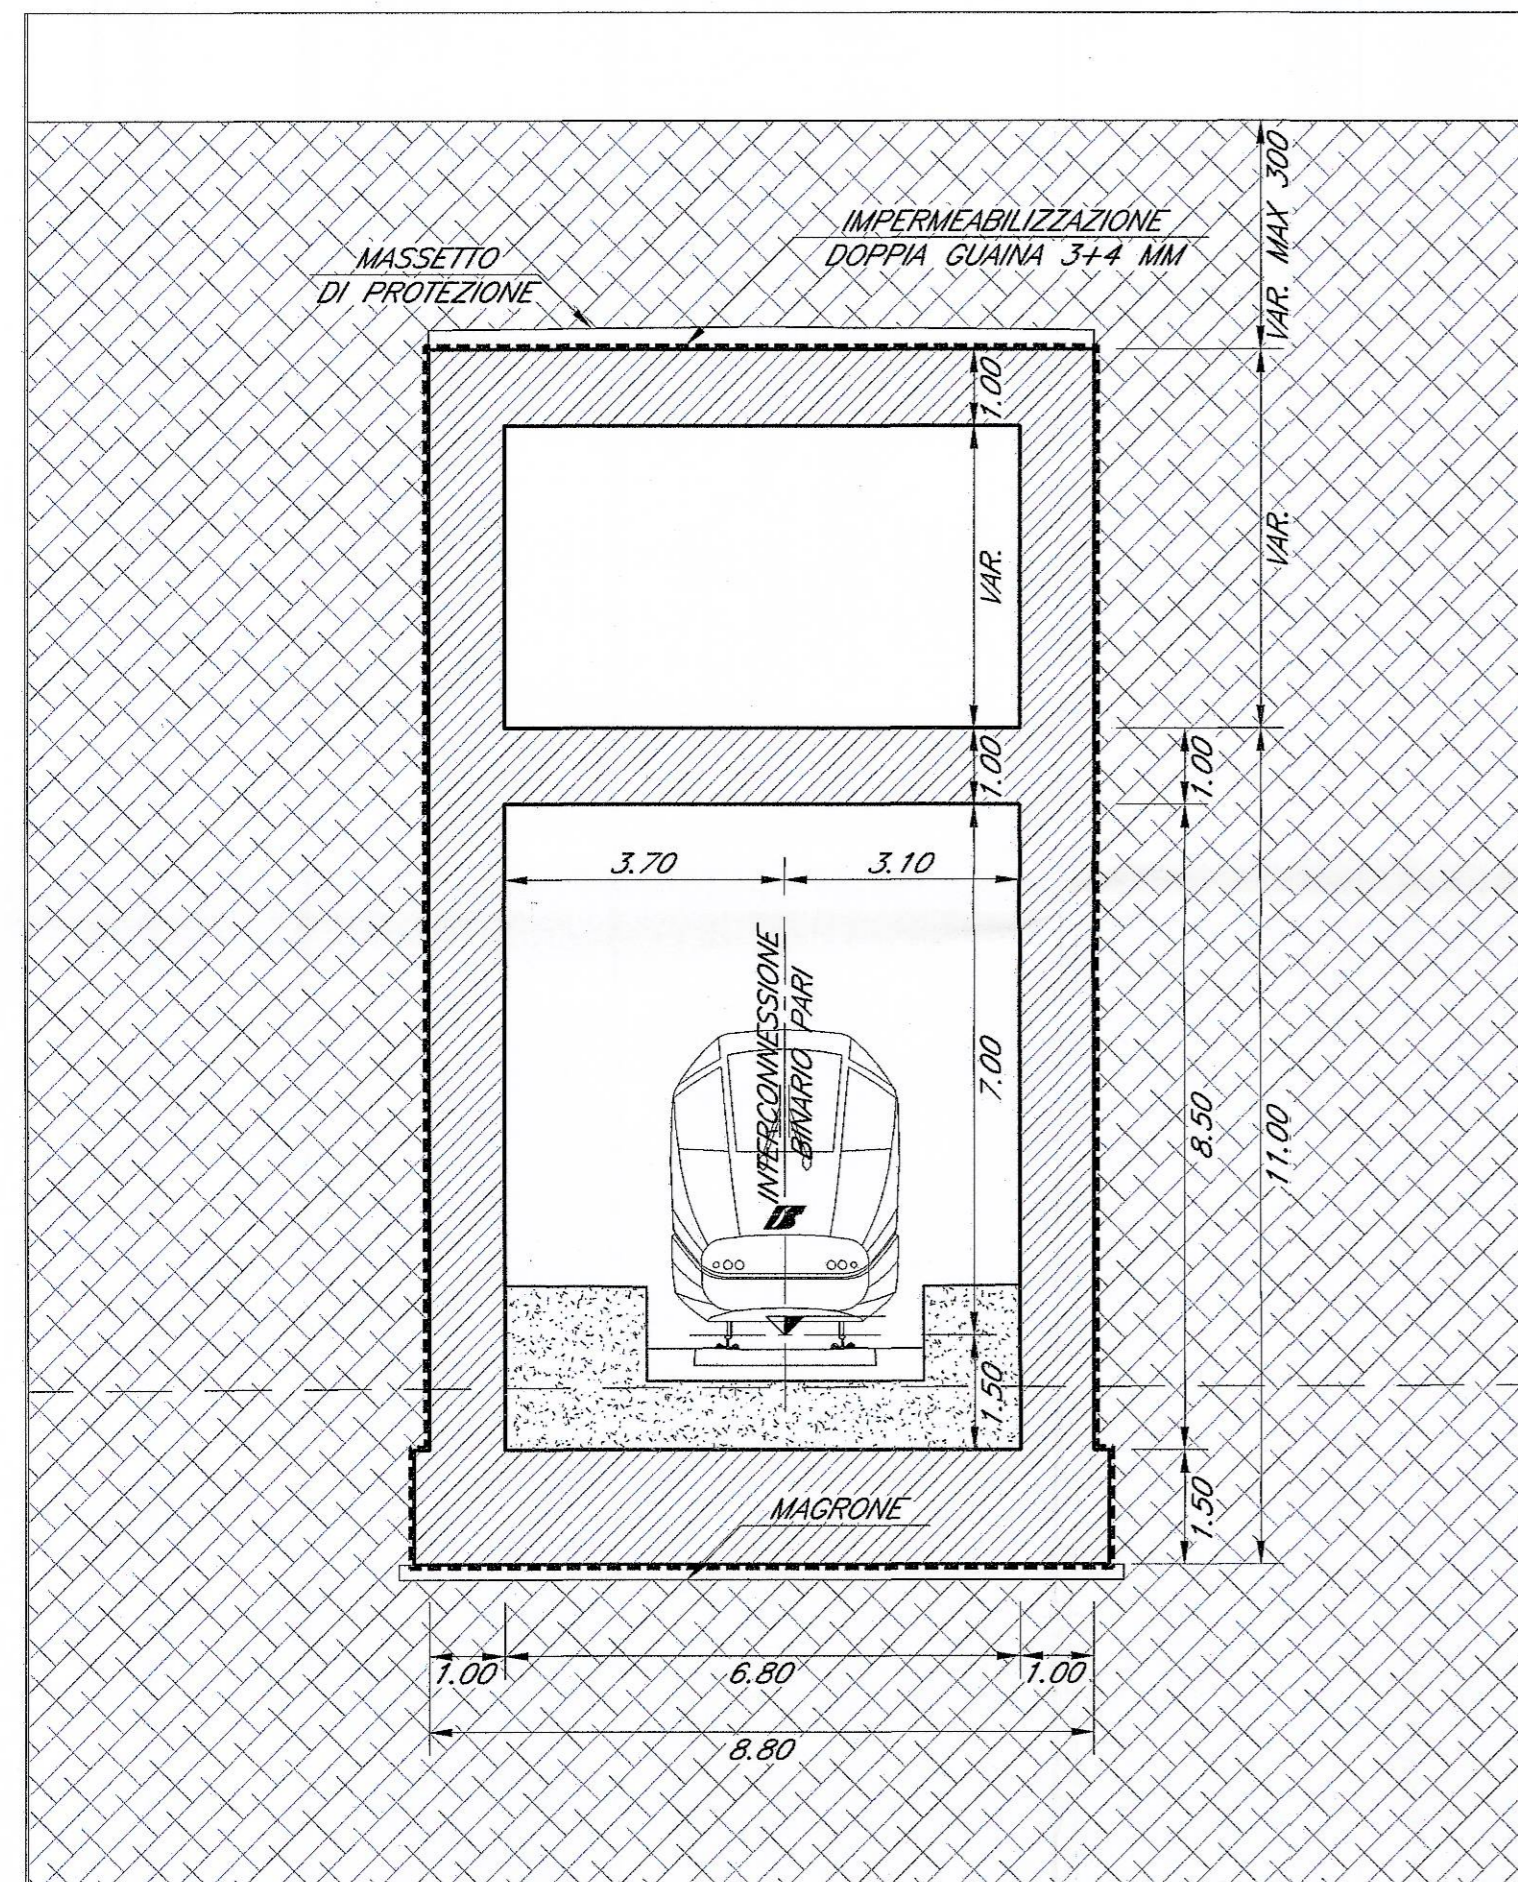

SEZIONE TRASVERSALE alla progr. 19+700.00 della NLTL  
- Scala 1:100 -

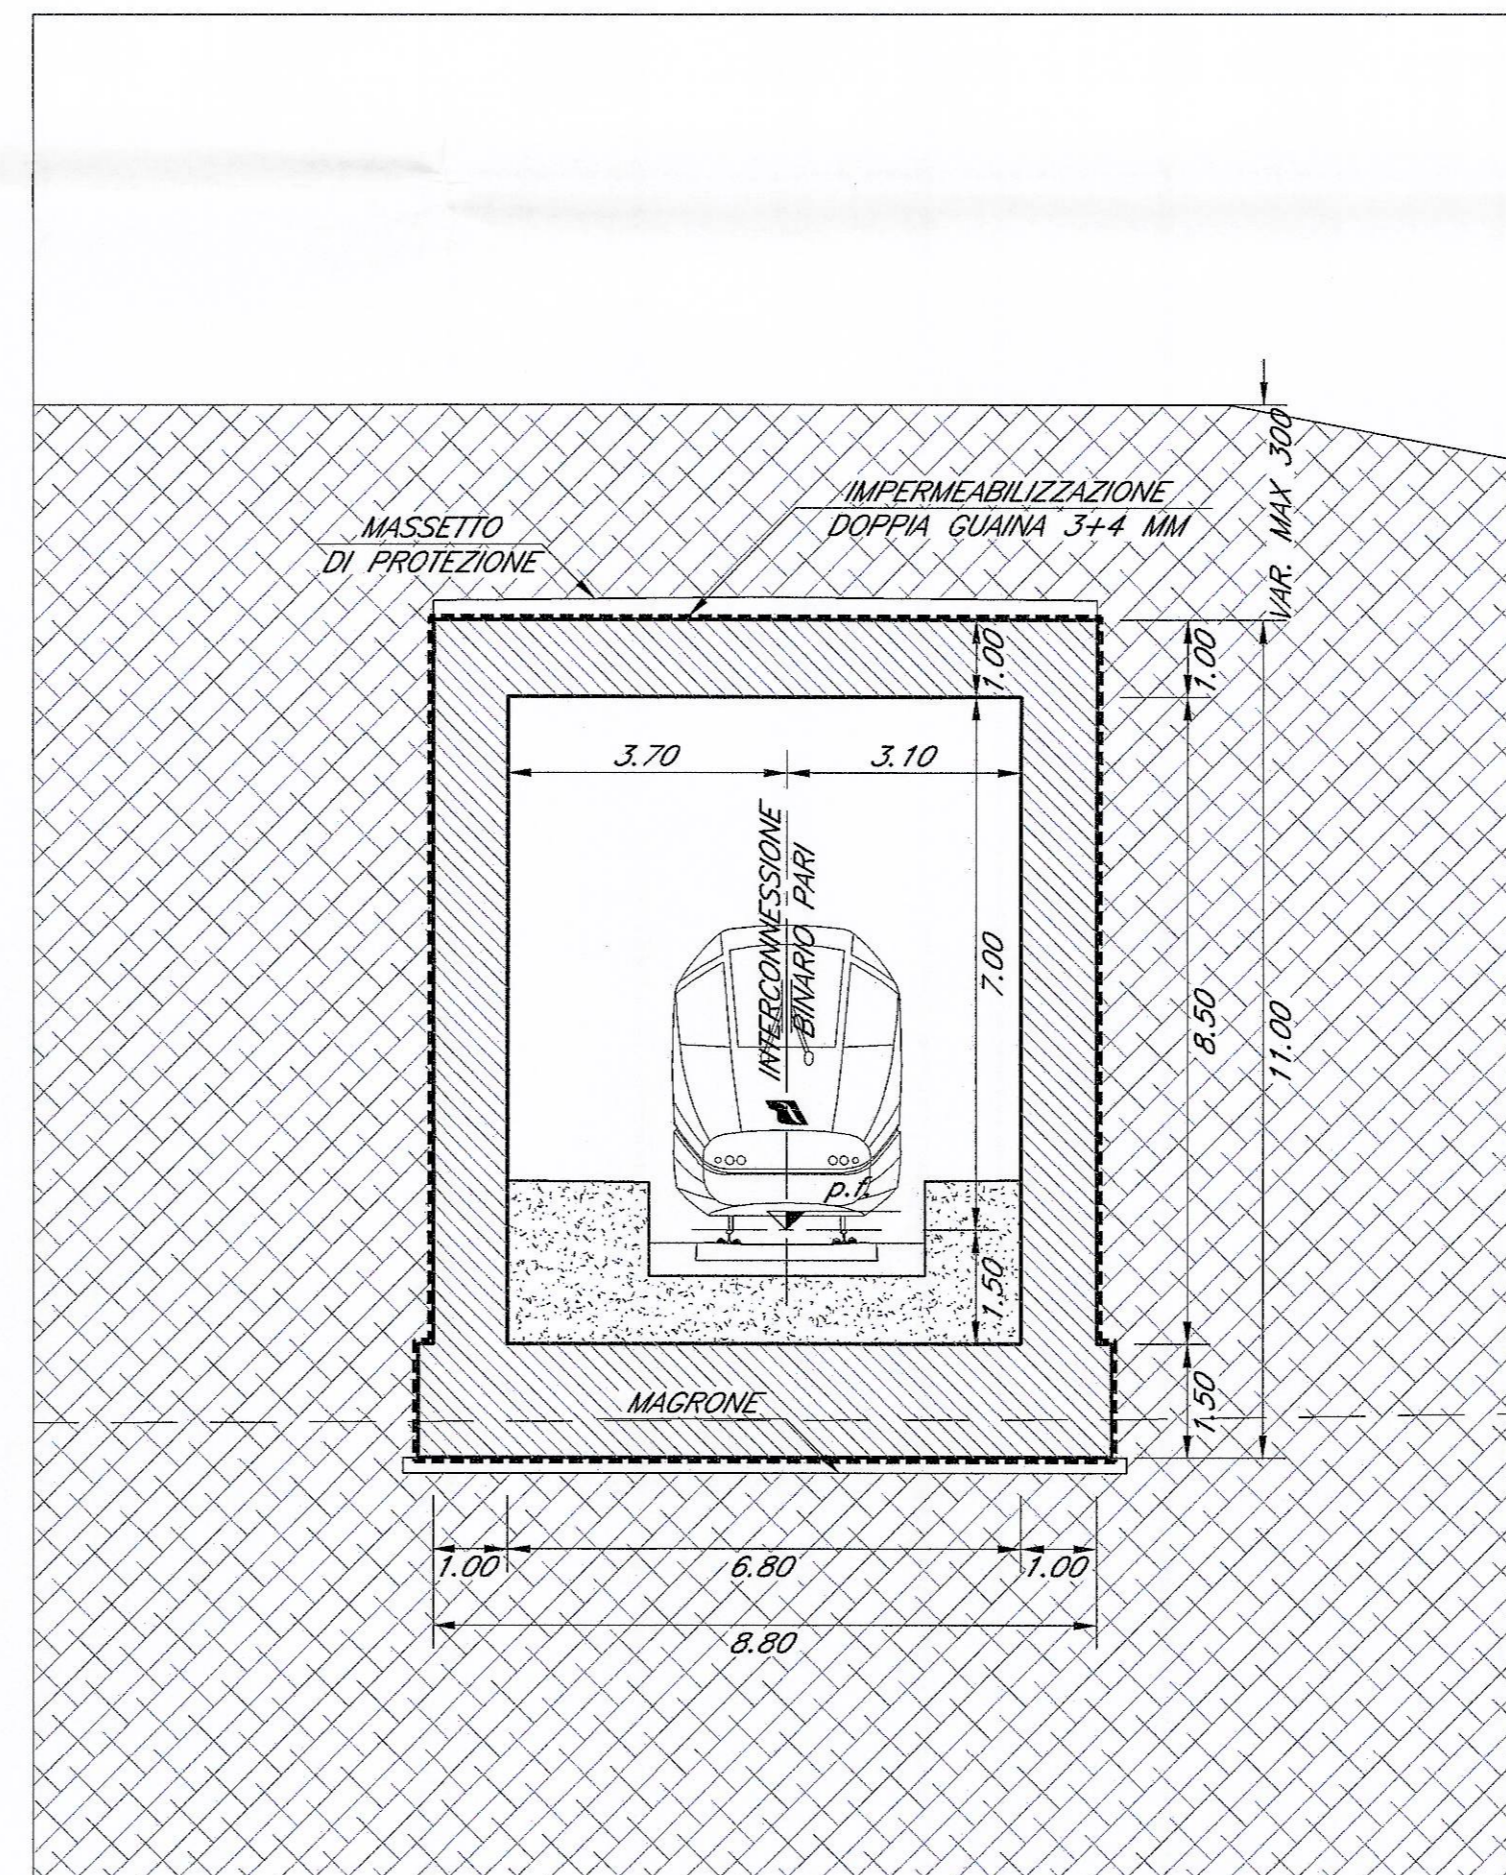

PIANTA CHIAVE

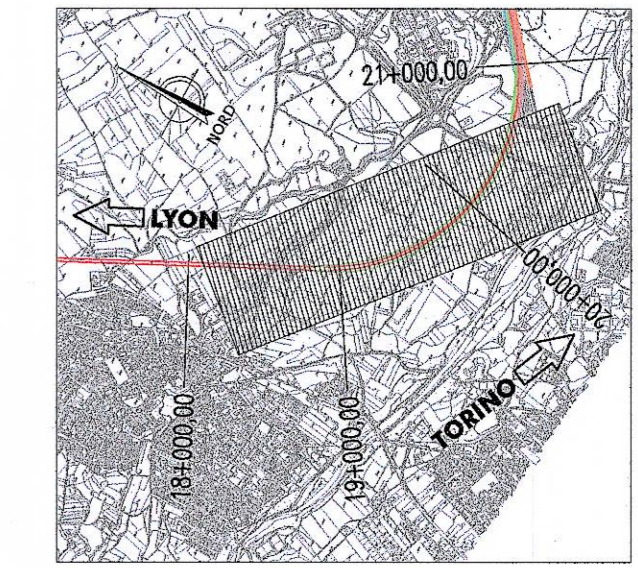

LEGENDA

- : NLTL - Nuova Linea Torino Lione
- : INTERCONNESSIONI OVEST di Orbassano

NOTE:

1. Le progressive sono individuate con riferimento al B.P. della NLTL.
2. Per gli aspetti di carattere idraulico/architettonico/ambientale si rimanda agli elaborati specifici ed alle planimetrie generali di progetto.

COMMITTENTE:

PROGETTAZIONE:

U.O. : INGEGNERIA DELLE INFRASTRUTTURE

PROGETTO PRELIMINARE L.O. N.443/01

NUOVA LINEA TORINO LIONE  
TRATTA NAZIONALE

GALLERIA ARTIFICIALE dal km 19+000,00 al km 20+496,56:  
Ecodotto del Sangone Interconnessione B.P.

Sezioni SCALA :  
VARIE

COMMESSA	LOTTO	FASE	ENTE	TIPO DOC.	OPERA/DISCIPLINA	PROGR.	REV.
D040	00	R	08	PZ	GA0700	003	A

Revis.	Descrizione	Redatto	Data	Verificato	Data	Approvato	Data	Autorizzato Data
A	Emissione esecutiva		Giugno 2010		Giugno 2010		Giugno 2010	

File: D040 00 R 08 PZ GA0700 003 A.dwg

Questo progetto è cofinanziato dalla Comunità Europea



ITALFERR S.p.A.  
Dott. Ing. LUIGI VIGORELLI  
n. A23189