PLANIMETRIA – Scala 1:500 –

PIANTA CHIAVE

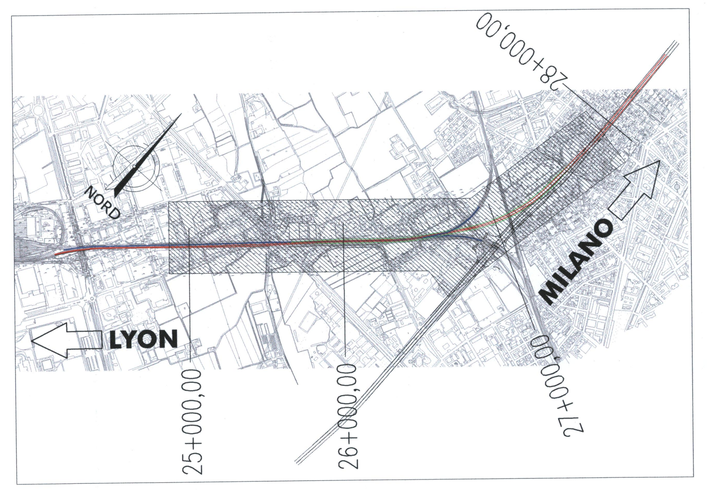

SEZIONE LONGITUDINALE BINARIO PARI – Scala 1:500 –

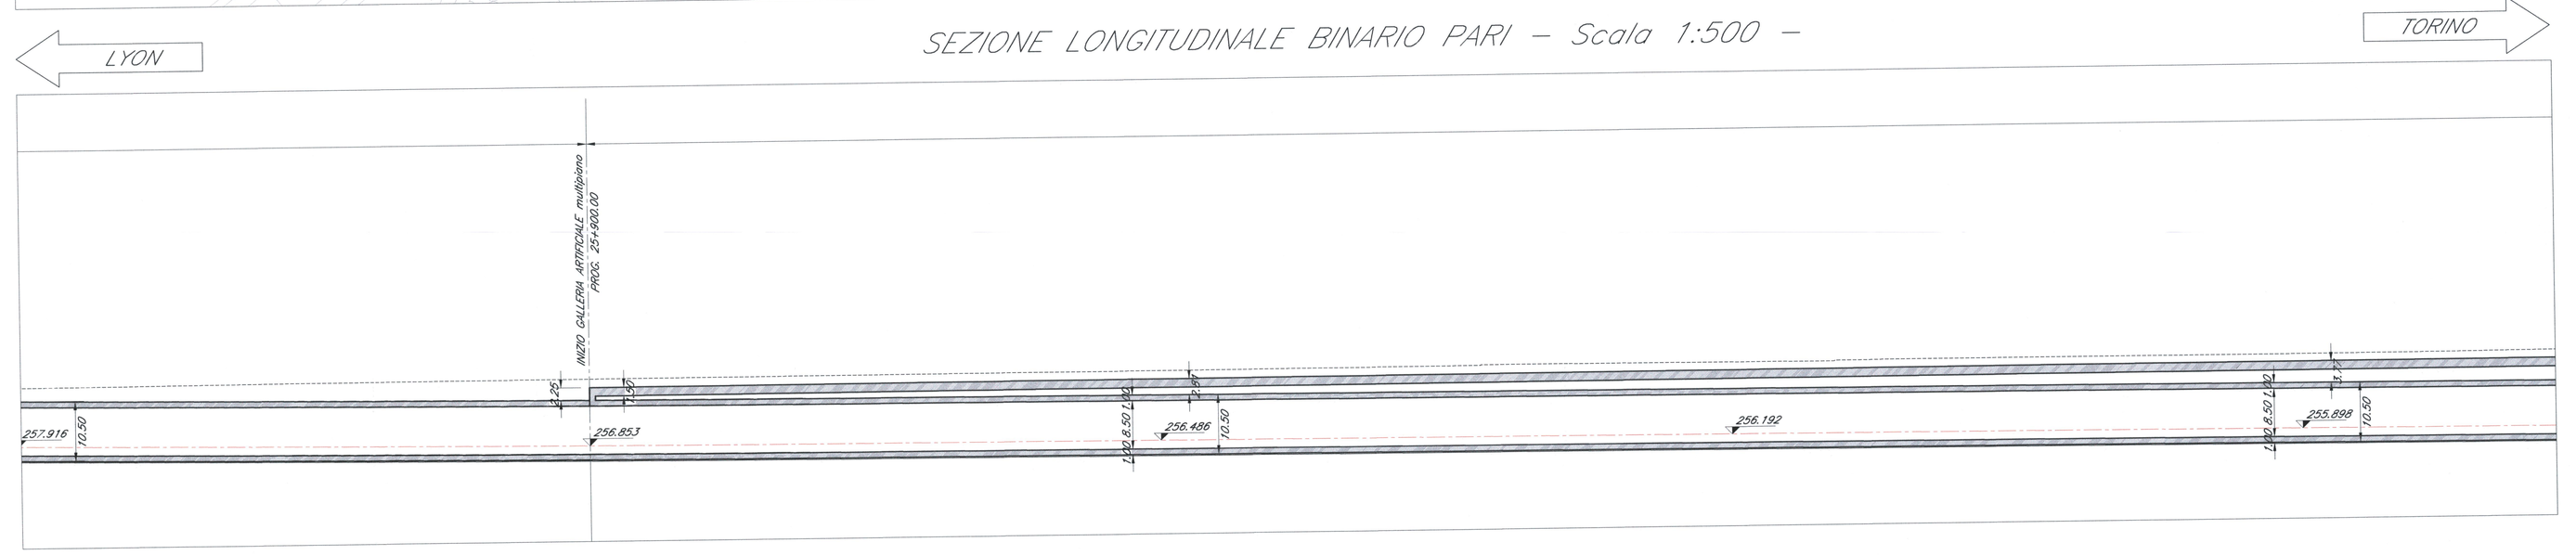

LEGENDA

- : NLTL – Nuova Linea Torino Lione
- : INTERCONNESSIONI EST di Orbassano
- : Orbassano Attraversamento

NOTE:

1. Le progressive sono individuate con riferimento al B.P. della NLTL
2. Per gli aspetti di carattere idraulico/architettonico/ambientale si rimanda agli elaborati specifici ed alle planimetrie generali di progetto.

SEZIONE TRASVERSALE alla progr. 26+100.00 – Scala 1:100 –

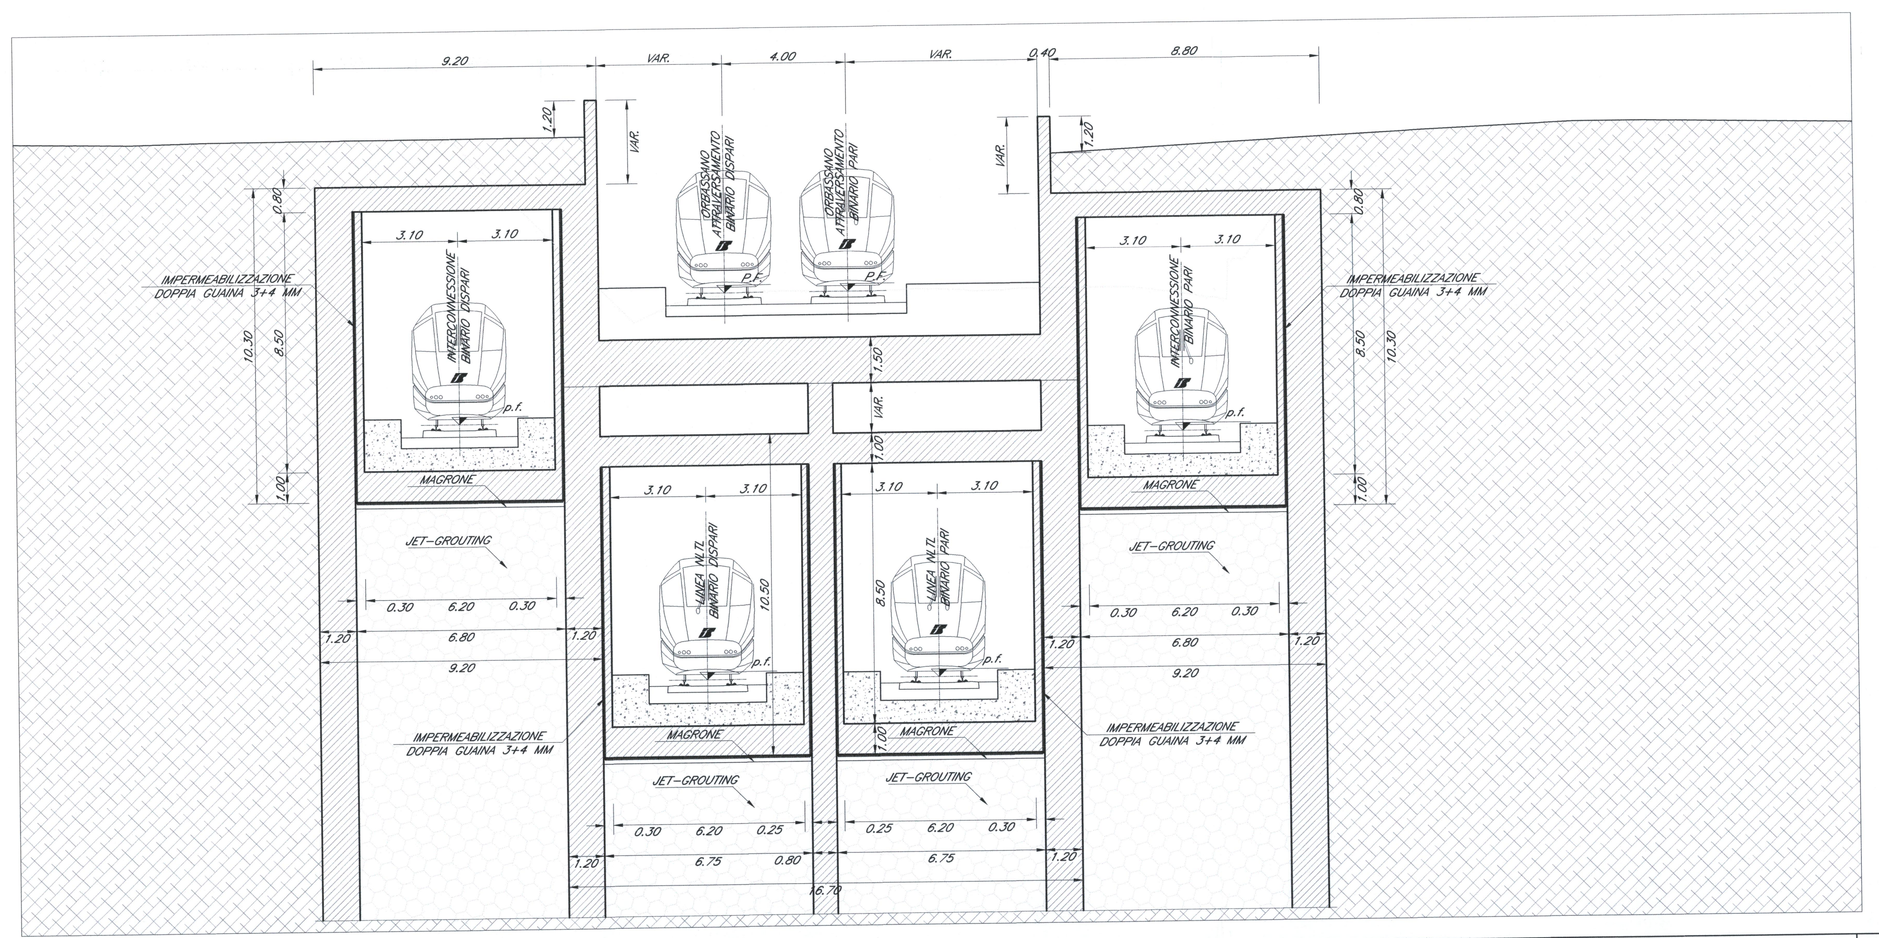

COMMITTENTE:

RFI RETE FERROVIARIA ITALIANA
GRUPPO FERROVIE DELLO STATO

PROGETTAZIONE:

ITALFERR
GRUPPO FERROVIE DELLO STATO

U.O. : INGEGNERIA DELLE INFRASTRUTTURE

PROGETTO PRELIMINARE L.O. N.443/01

NUOVA LINEA TORINO LIONE
TRATTA NAZIONALE

GALLERIA ARTIFICIALE dal km 25+277,30 al km 27+682,64:
Galleria Artificiale di Grugliasco NLTL

Planimetria, sezione longitudinale e sezioni trasversali - Tav. 4 di 8

SCALA: VARIE

COMMESSA	LOTTO	FASE	ENTE	TIPO DOC.	OPERA/DISCIPLINA	PROGR.	REV.
D040	00	R	08	PZ	GA0900	004	A

Revis.	Descrizione	Redatto	Data	Verificato	Data	Approvato	Data	Autorizzato Data
A	Emissione esecutiva		Giugno 2010		Giugno 2010		Giugno 2010	

File: D040 00 R 08 PZ GA0900 004 A.dwg

n.

ITALFERR S.p.A.
Dott. Ing. Luigi Cardinale
Consiglio dell'Ordine degli Ingegneri della Provincia di Roma
n° A25197

Opera realizzata nell'ambito del Concorso Europeo