




PLANIMETRIA - Scala 1:500 -

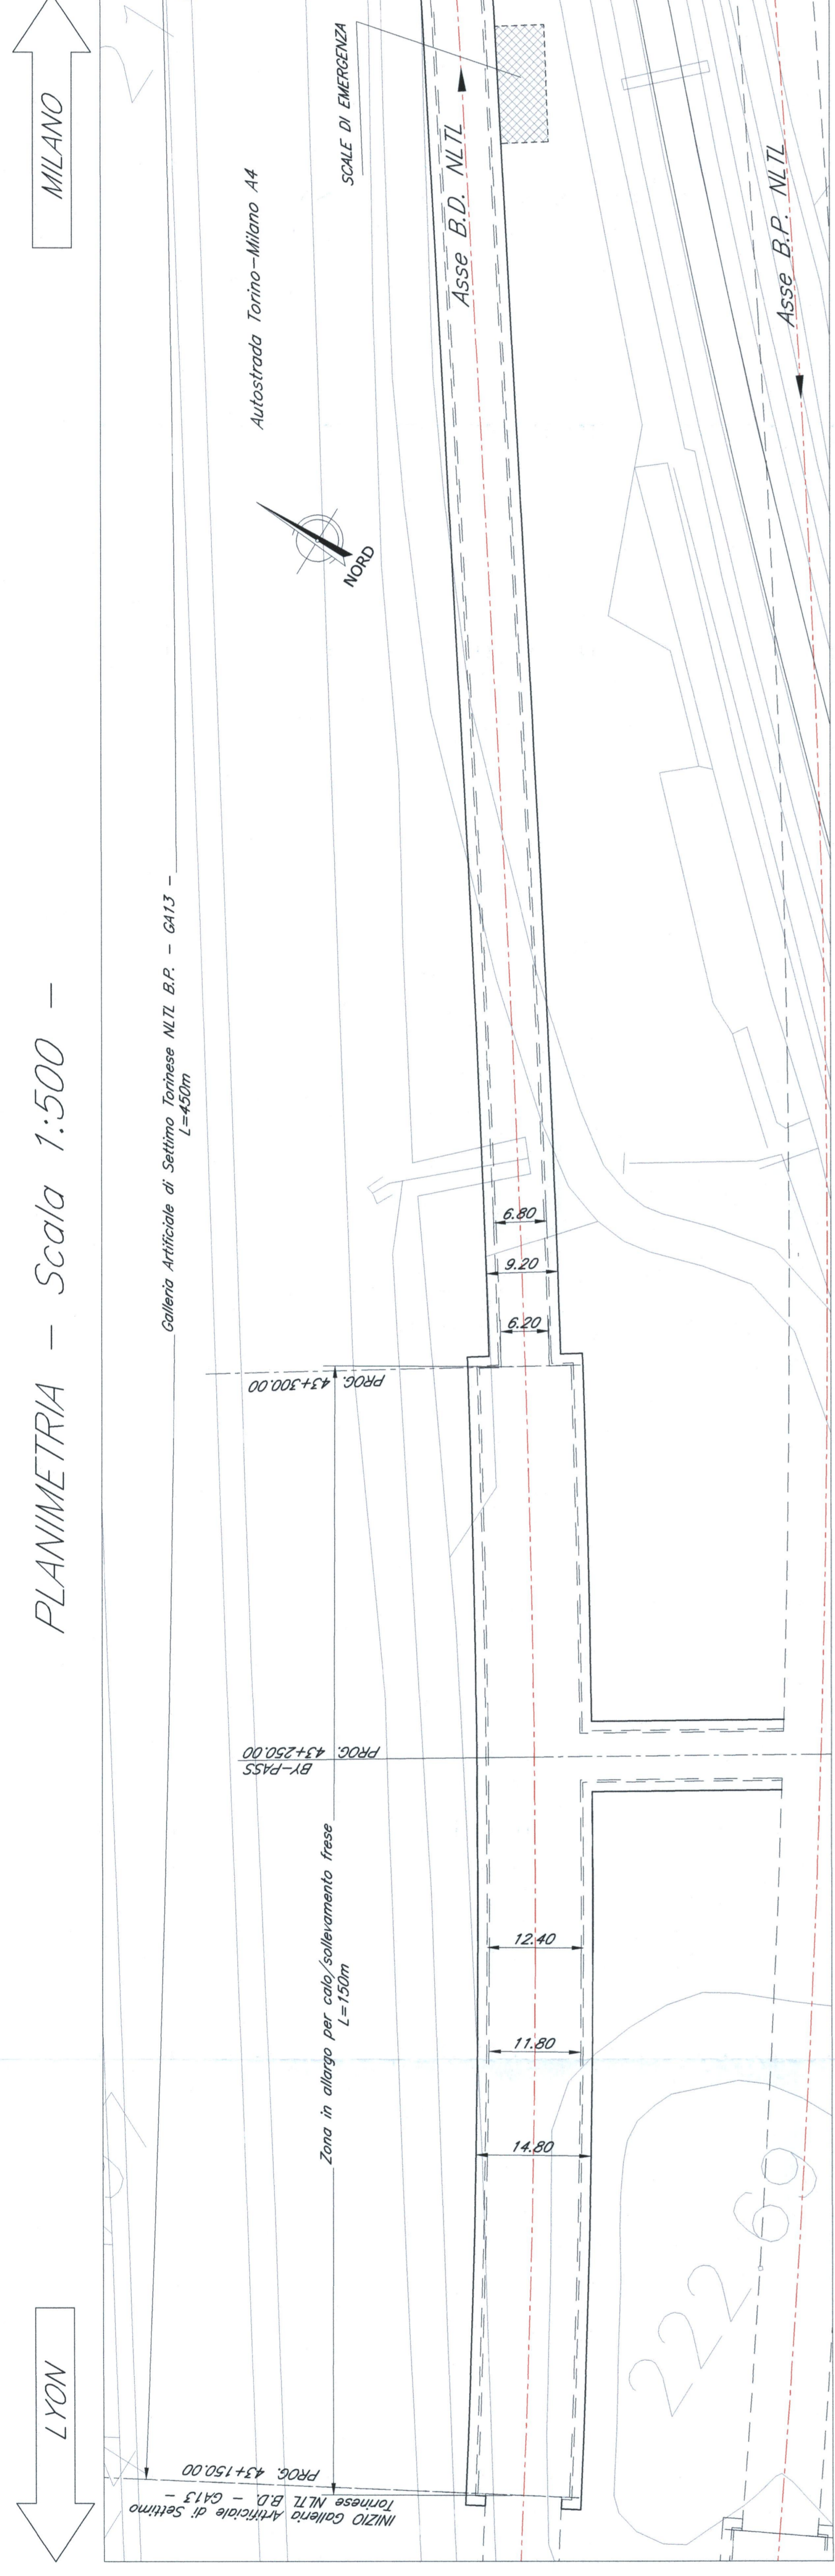


SEZIONE LONGITUDINALE BINARIO DISPARI - Scala 1:500 -

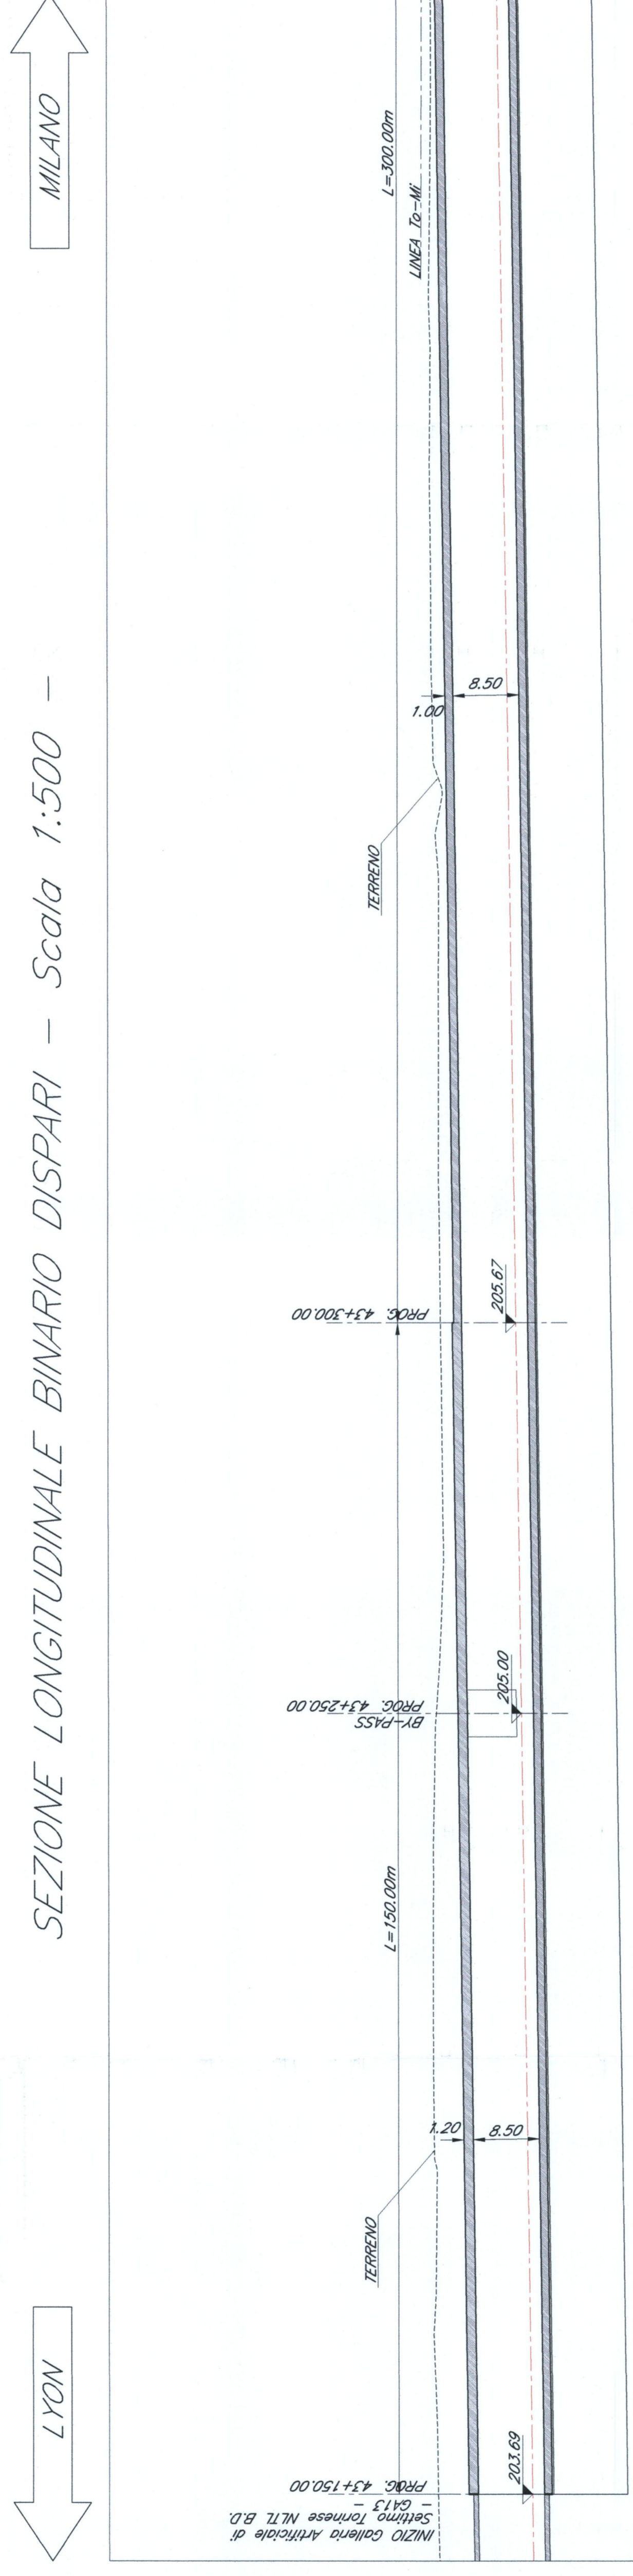


PLANIMETRIA - Scala 1:500 -

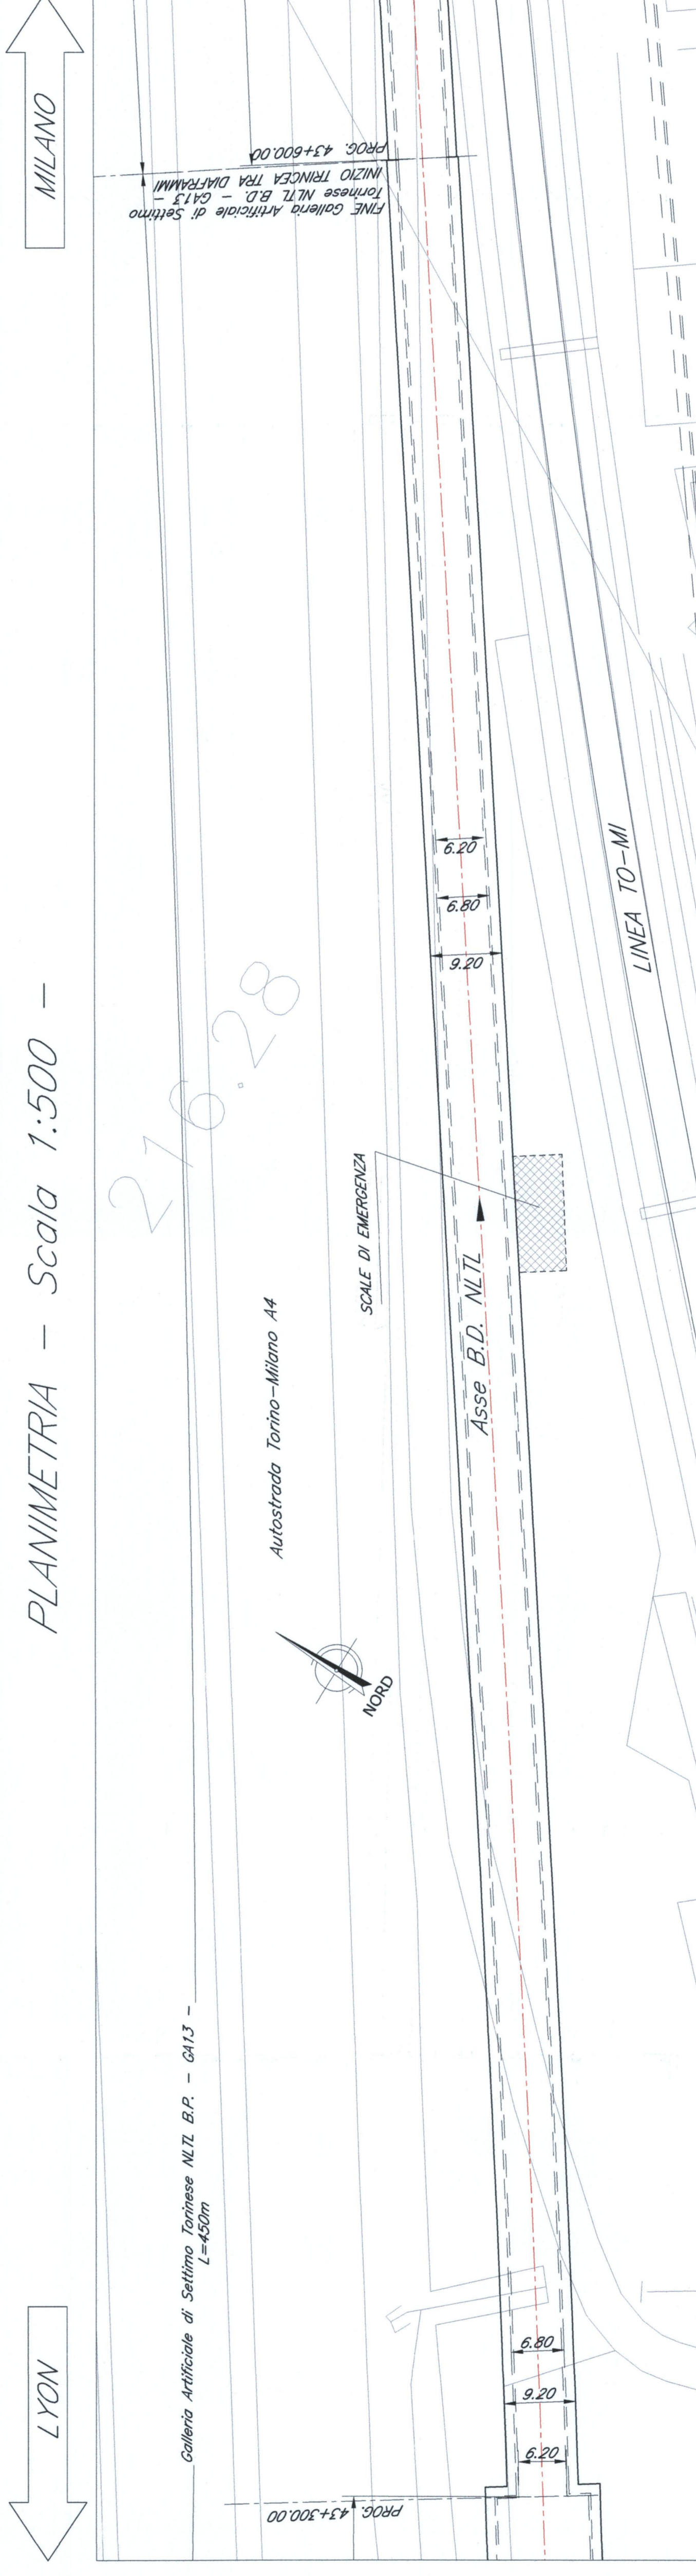


SEZIONE LONGITUDINALE BINARIO DISPARI - Scala 1:500 -

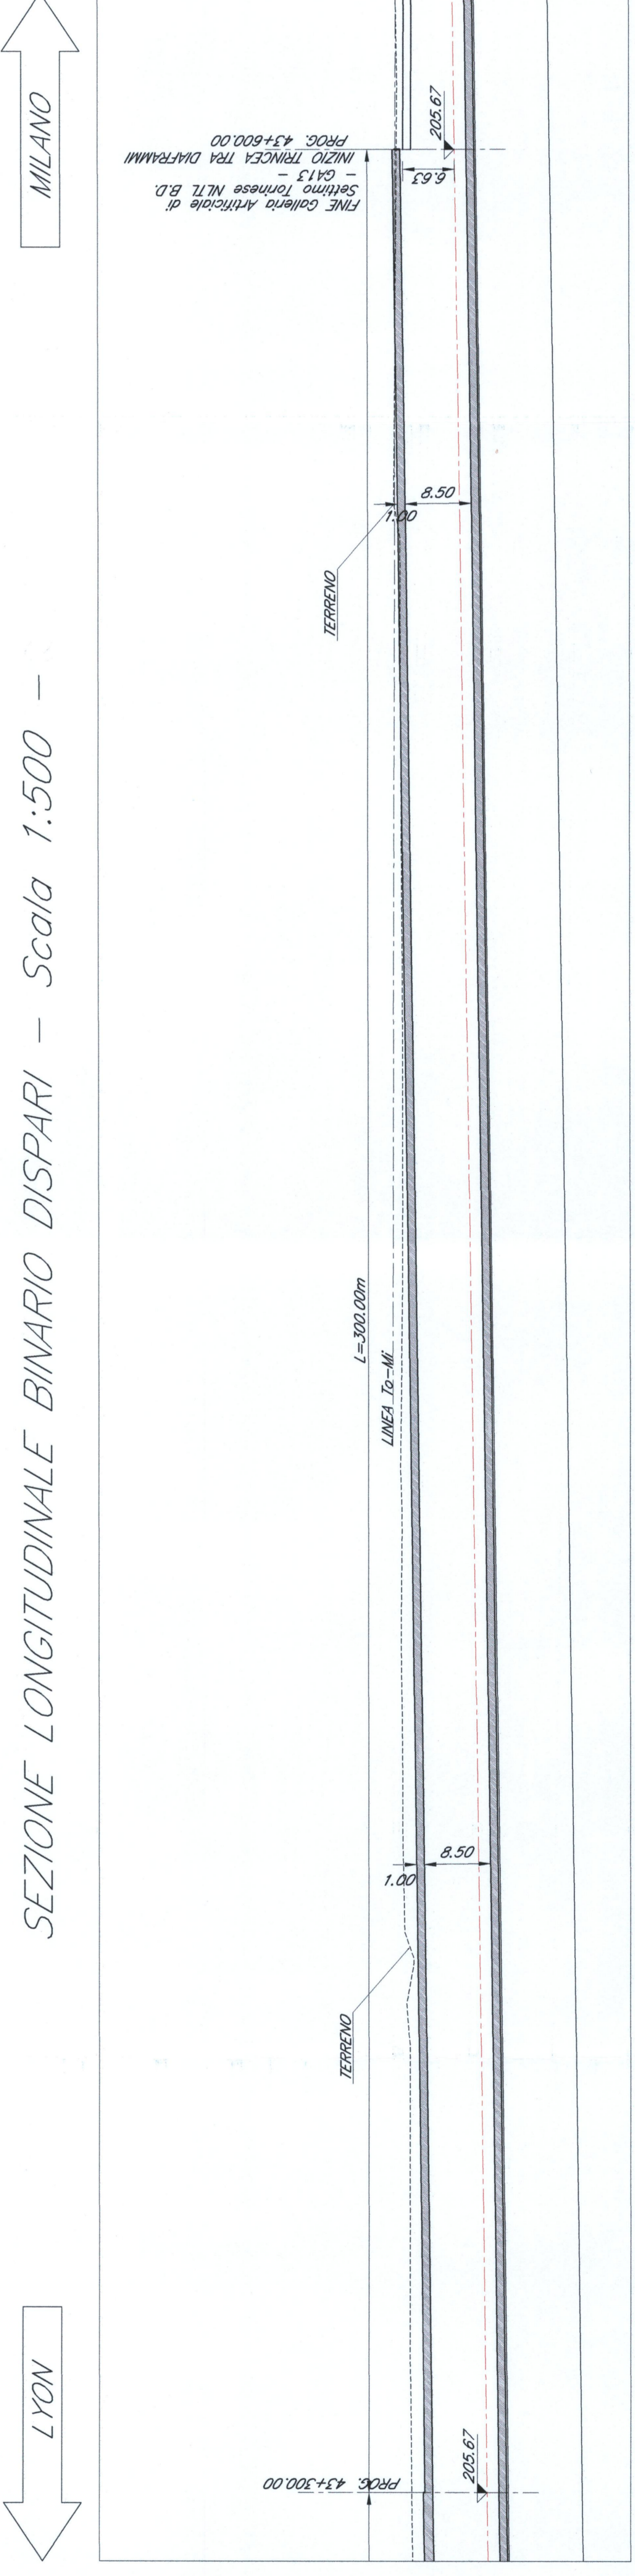


SEZIONE TRASVERSALE TIPO  
Zona in allargamento per calo/sovrainalzamento fresa  
- Scala 1:100 -

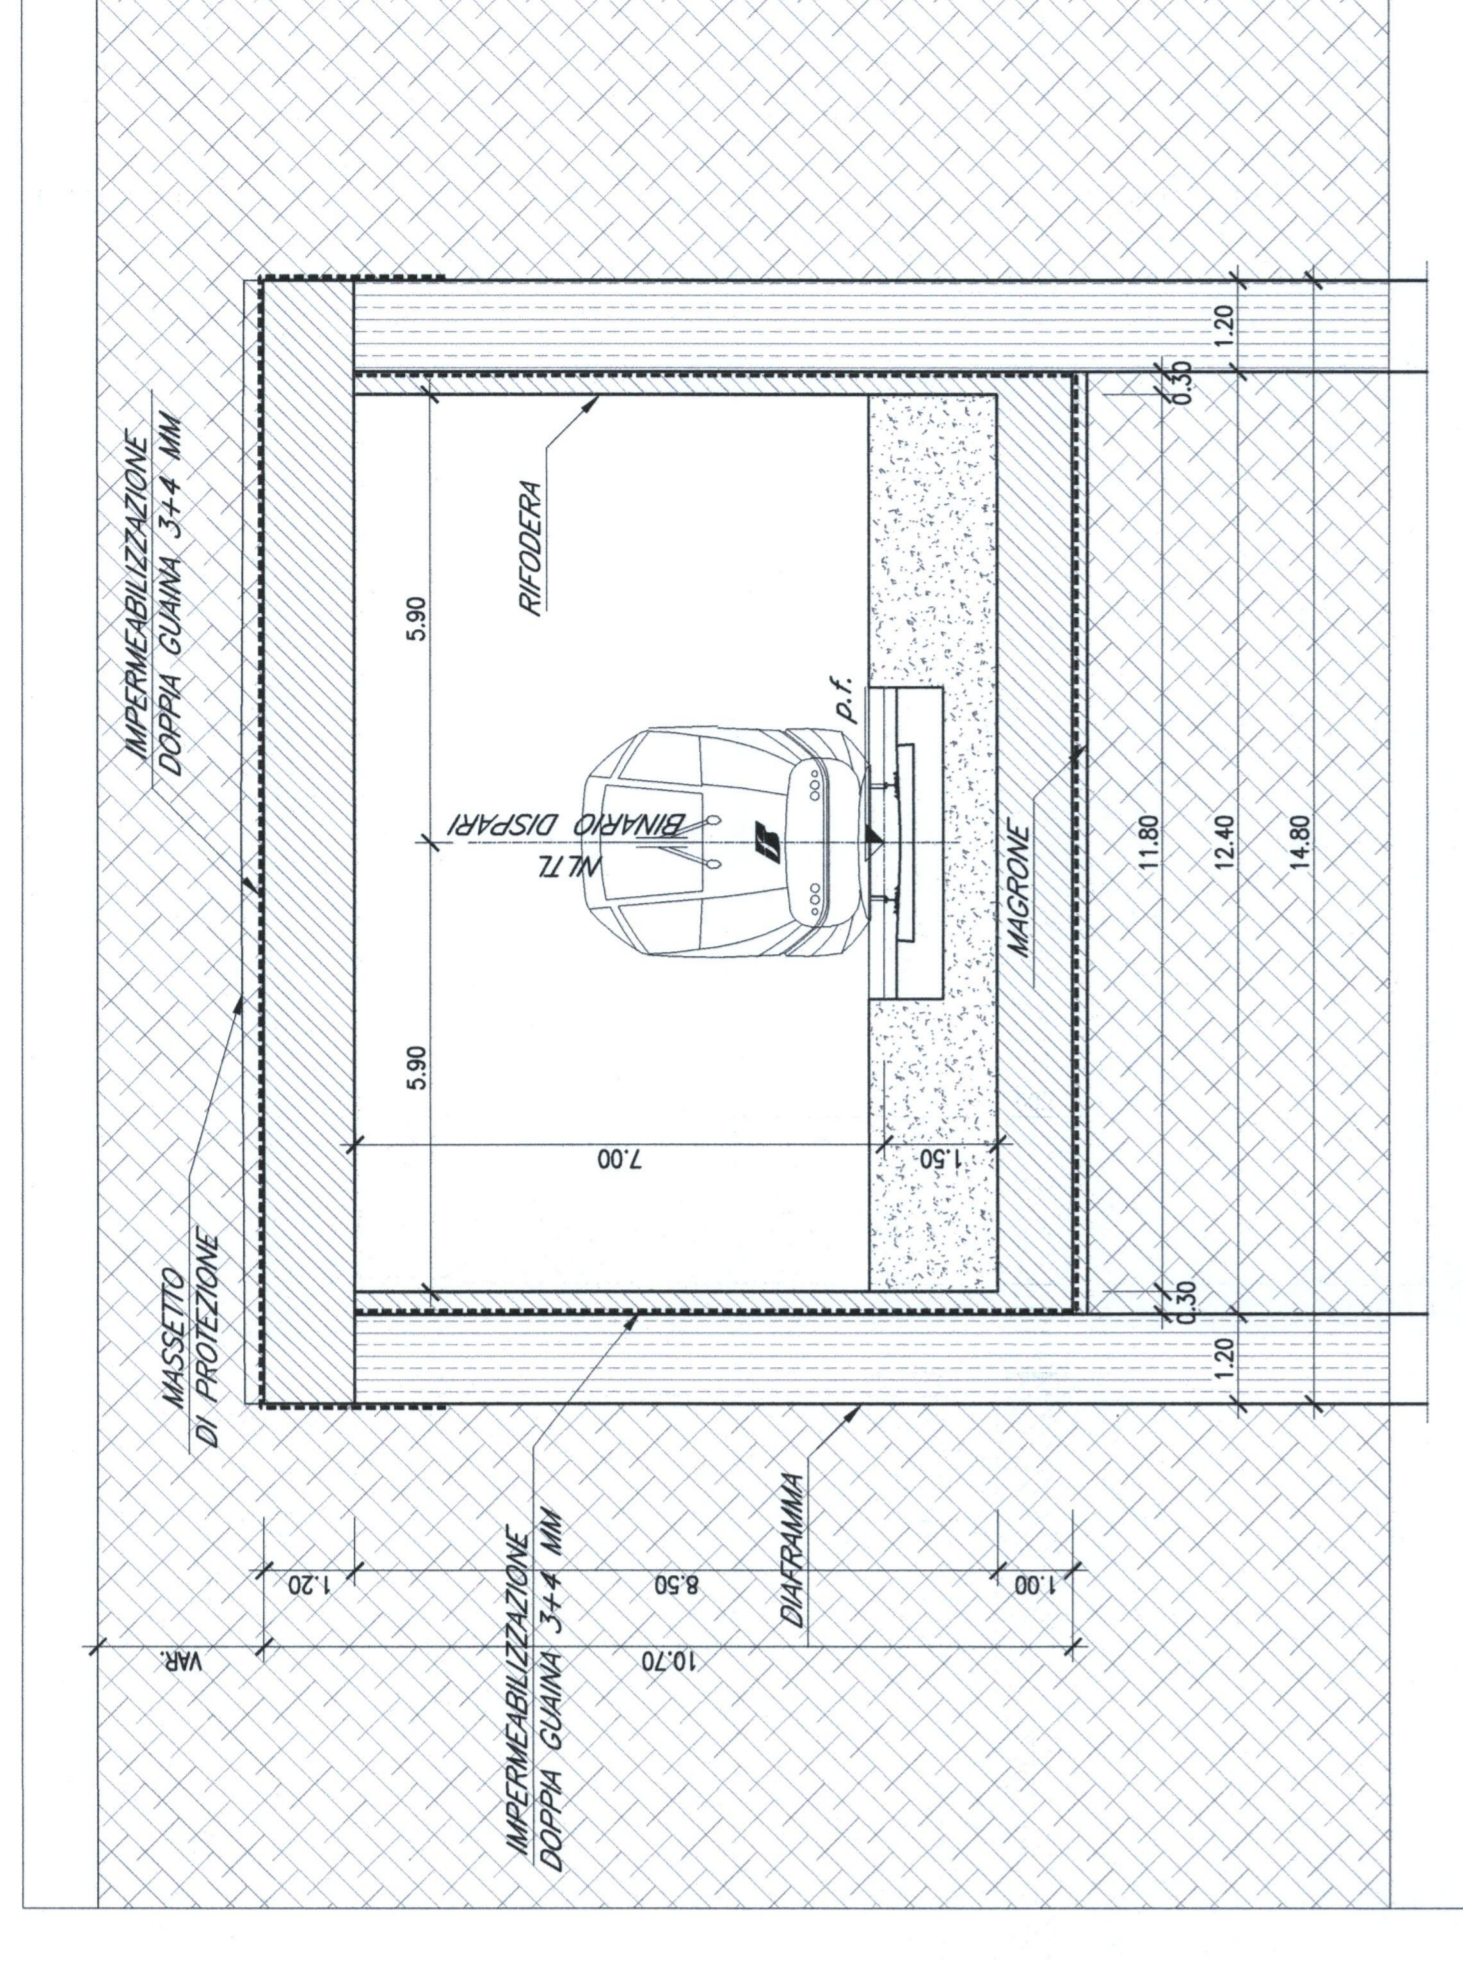


SEZIONE TRASVERSALE CORRENTE  
- Scala 1:100 -

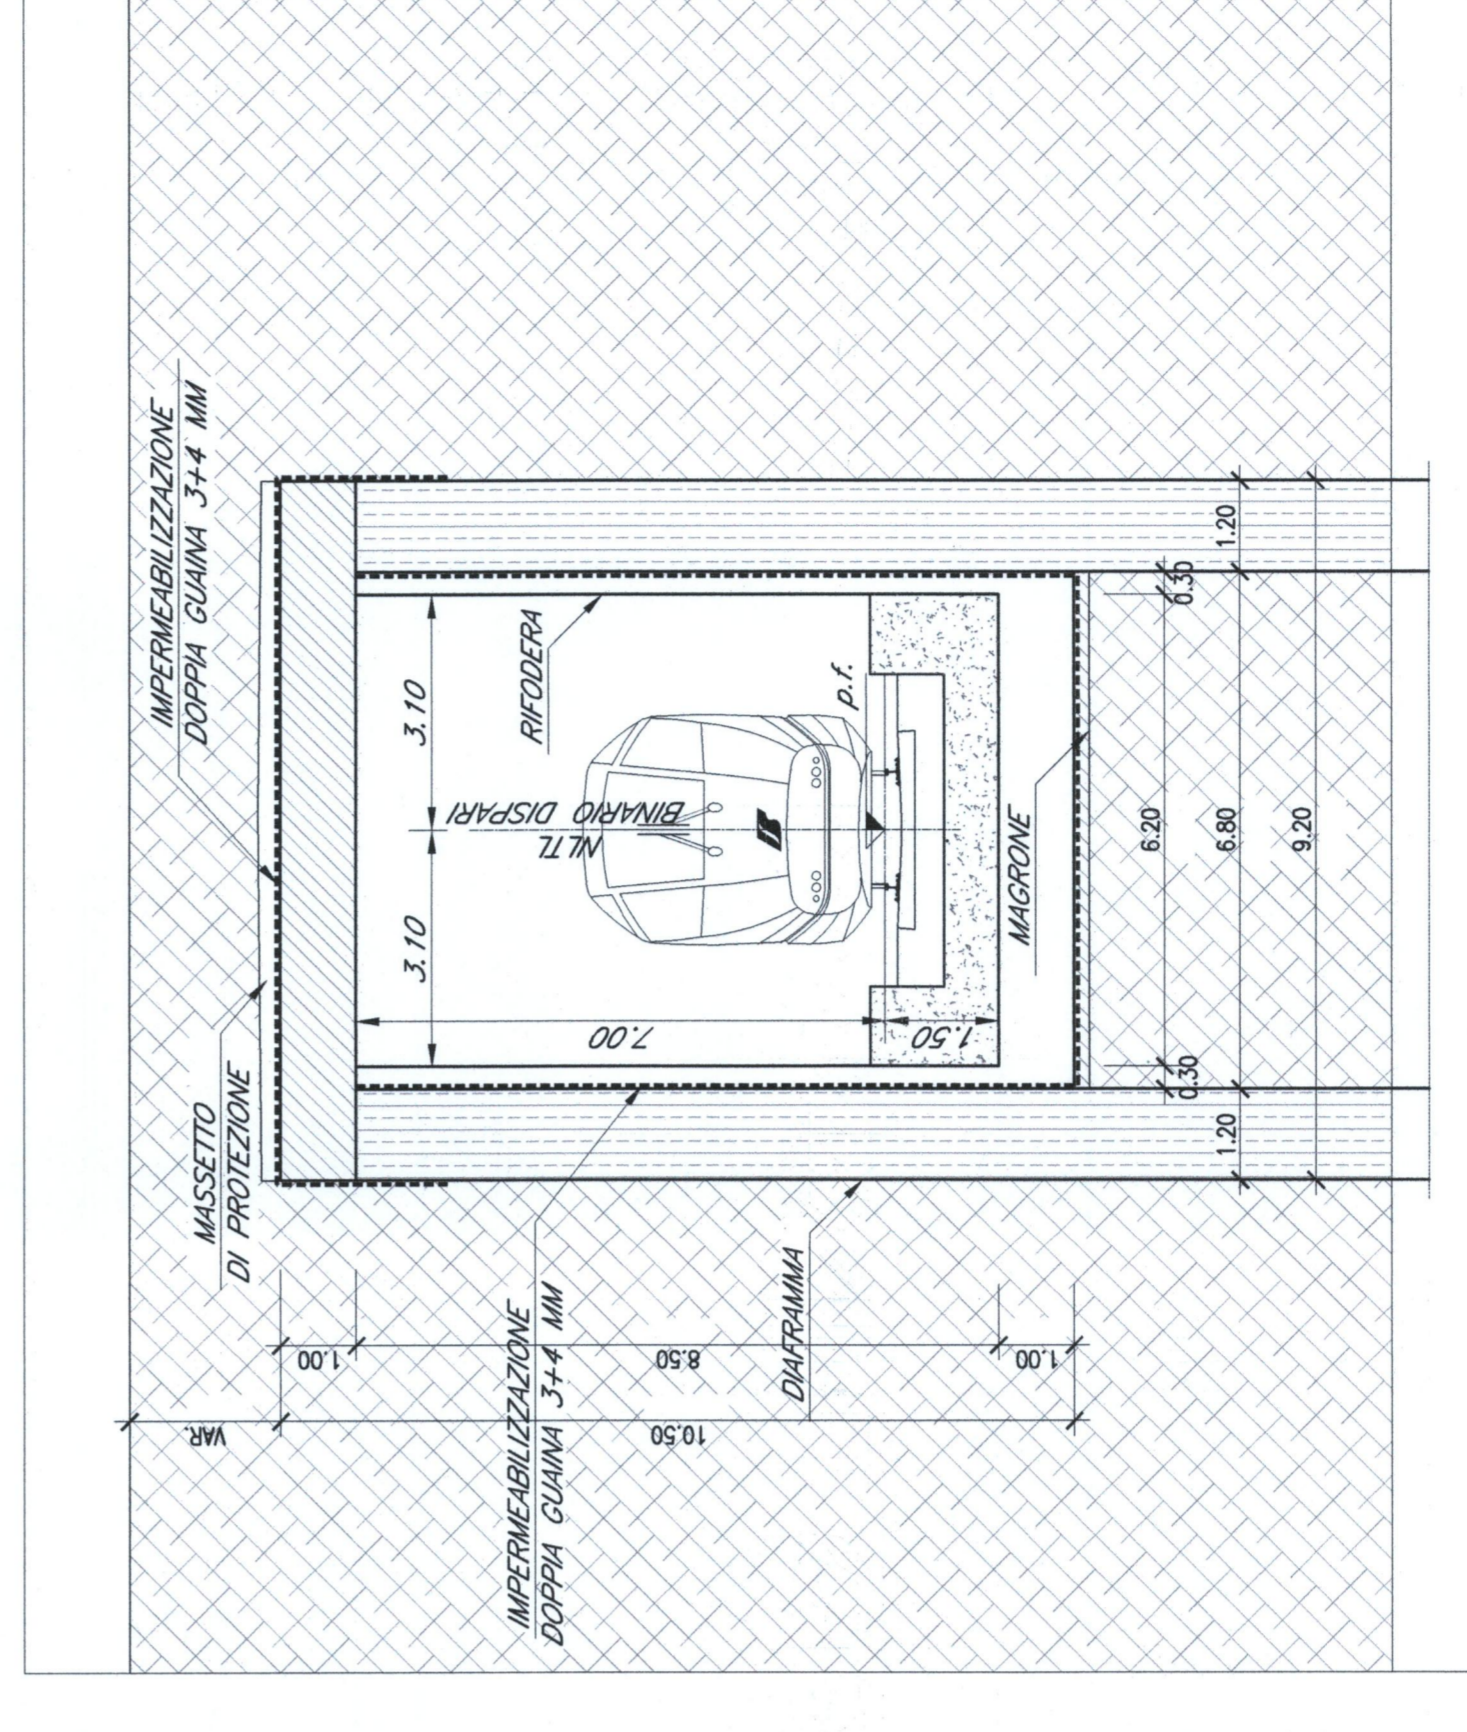

PIANTA CHIAVE

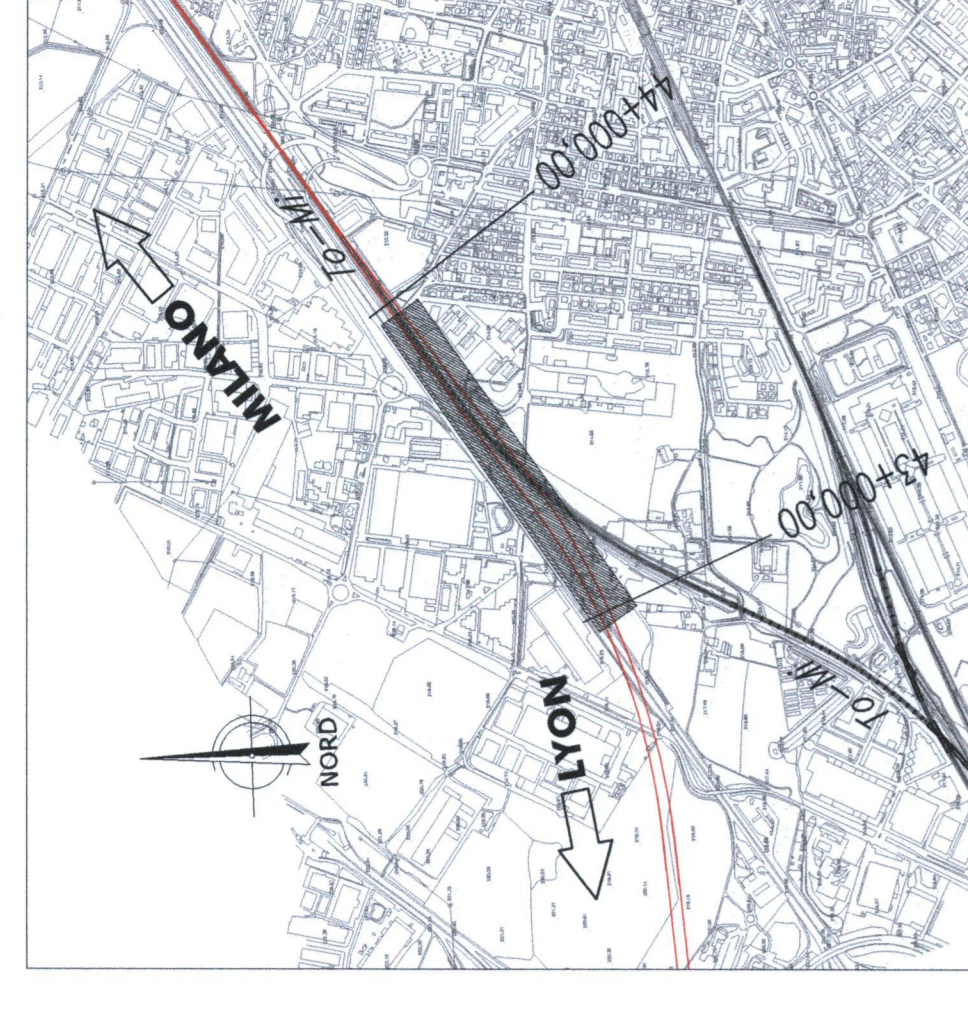

SEZIONE TIPO CORRENTE  
- Scala 1:200 -

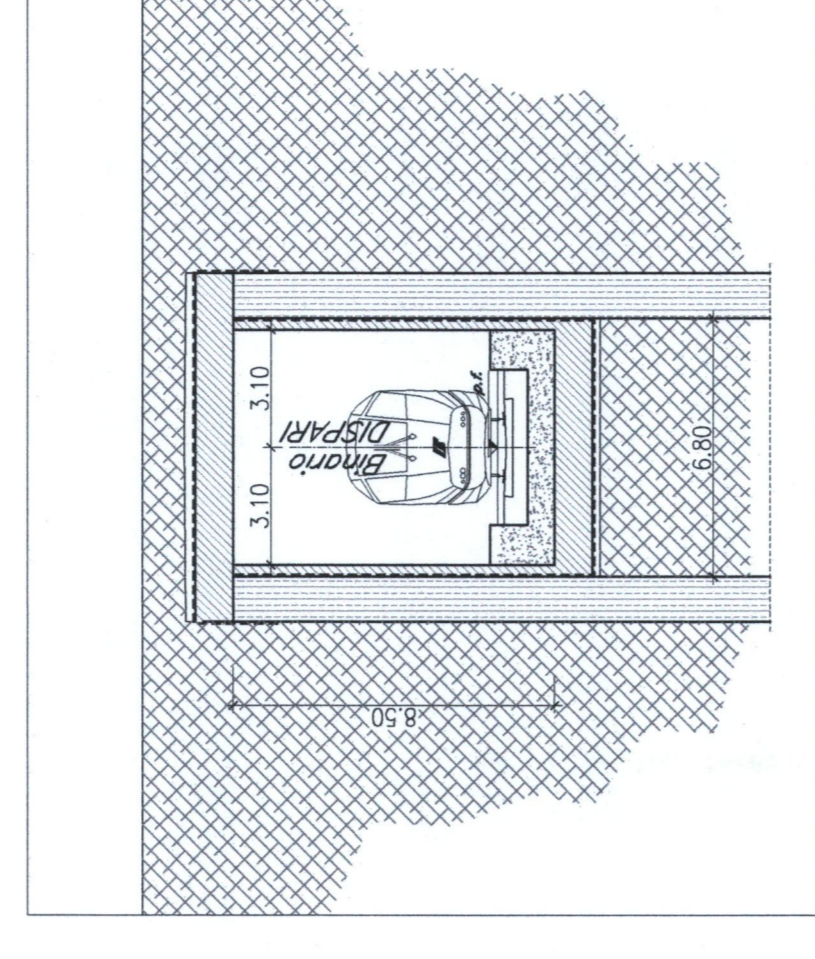

LEGENDA  
: NLT - Nuova Linea Torino-Lione

NOTE:  
1. Le progressioni sono indicate con riferimento al B.P. della NLT.  
2. Per gli oggetti di riferimento, l'altitudine/coordinate si rinviato agli elaborati specifici ed alla planimetria propria di progetto.

COMITENTE



PROGETTATORE



U.O. : INGEGNERIA DELLE INFRASTRUTTURE  
PROGETTO PRELIMINARE L.O. N.443/01

NUOVA LINEA TORINO-LIONE  
TRATTA NAZIONALE

GALLERIA ARTIFICIALE di km 43+150.00 al km 43+600.00  
Galleria Artificiale di Saffino (Torinese) NLT E.B.D.

Planimetria, sezione longitudinale e sezioni trasversali - Tav. 1 di 2

COMEDIA	LOTTO	FASE	INTE	TIPO DOC.	OPERAZIONE	PROGR.	REV.
D040	00	R	08	PZ	GA1300	001	A

Rev.	Descrizione	Redatto	Data	Verificato	Data	Approvato	Data
A	Emissione definitiva	[Signature]	09/09/2011	[Signature]	09/09/2011	[Signature]	09/09/2011