




SEZIONE A-A - Scala 1:100 -

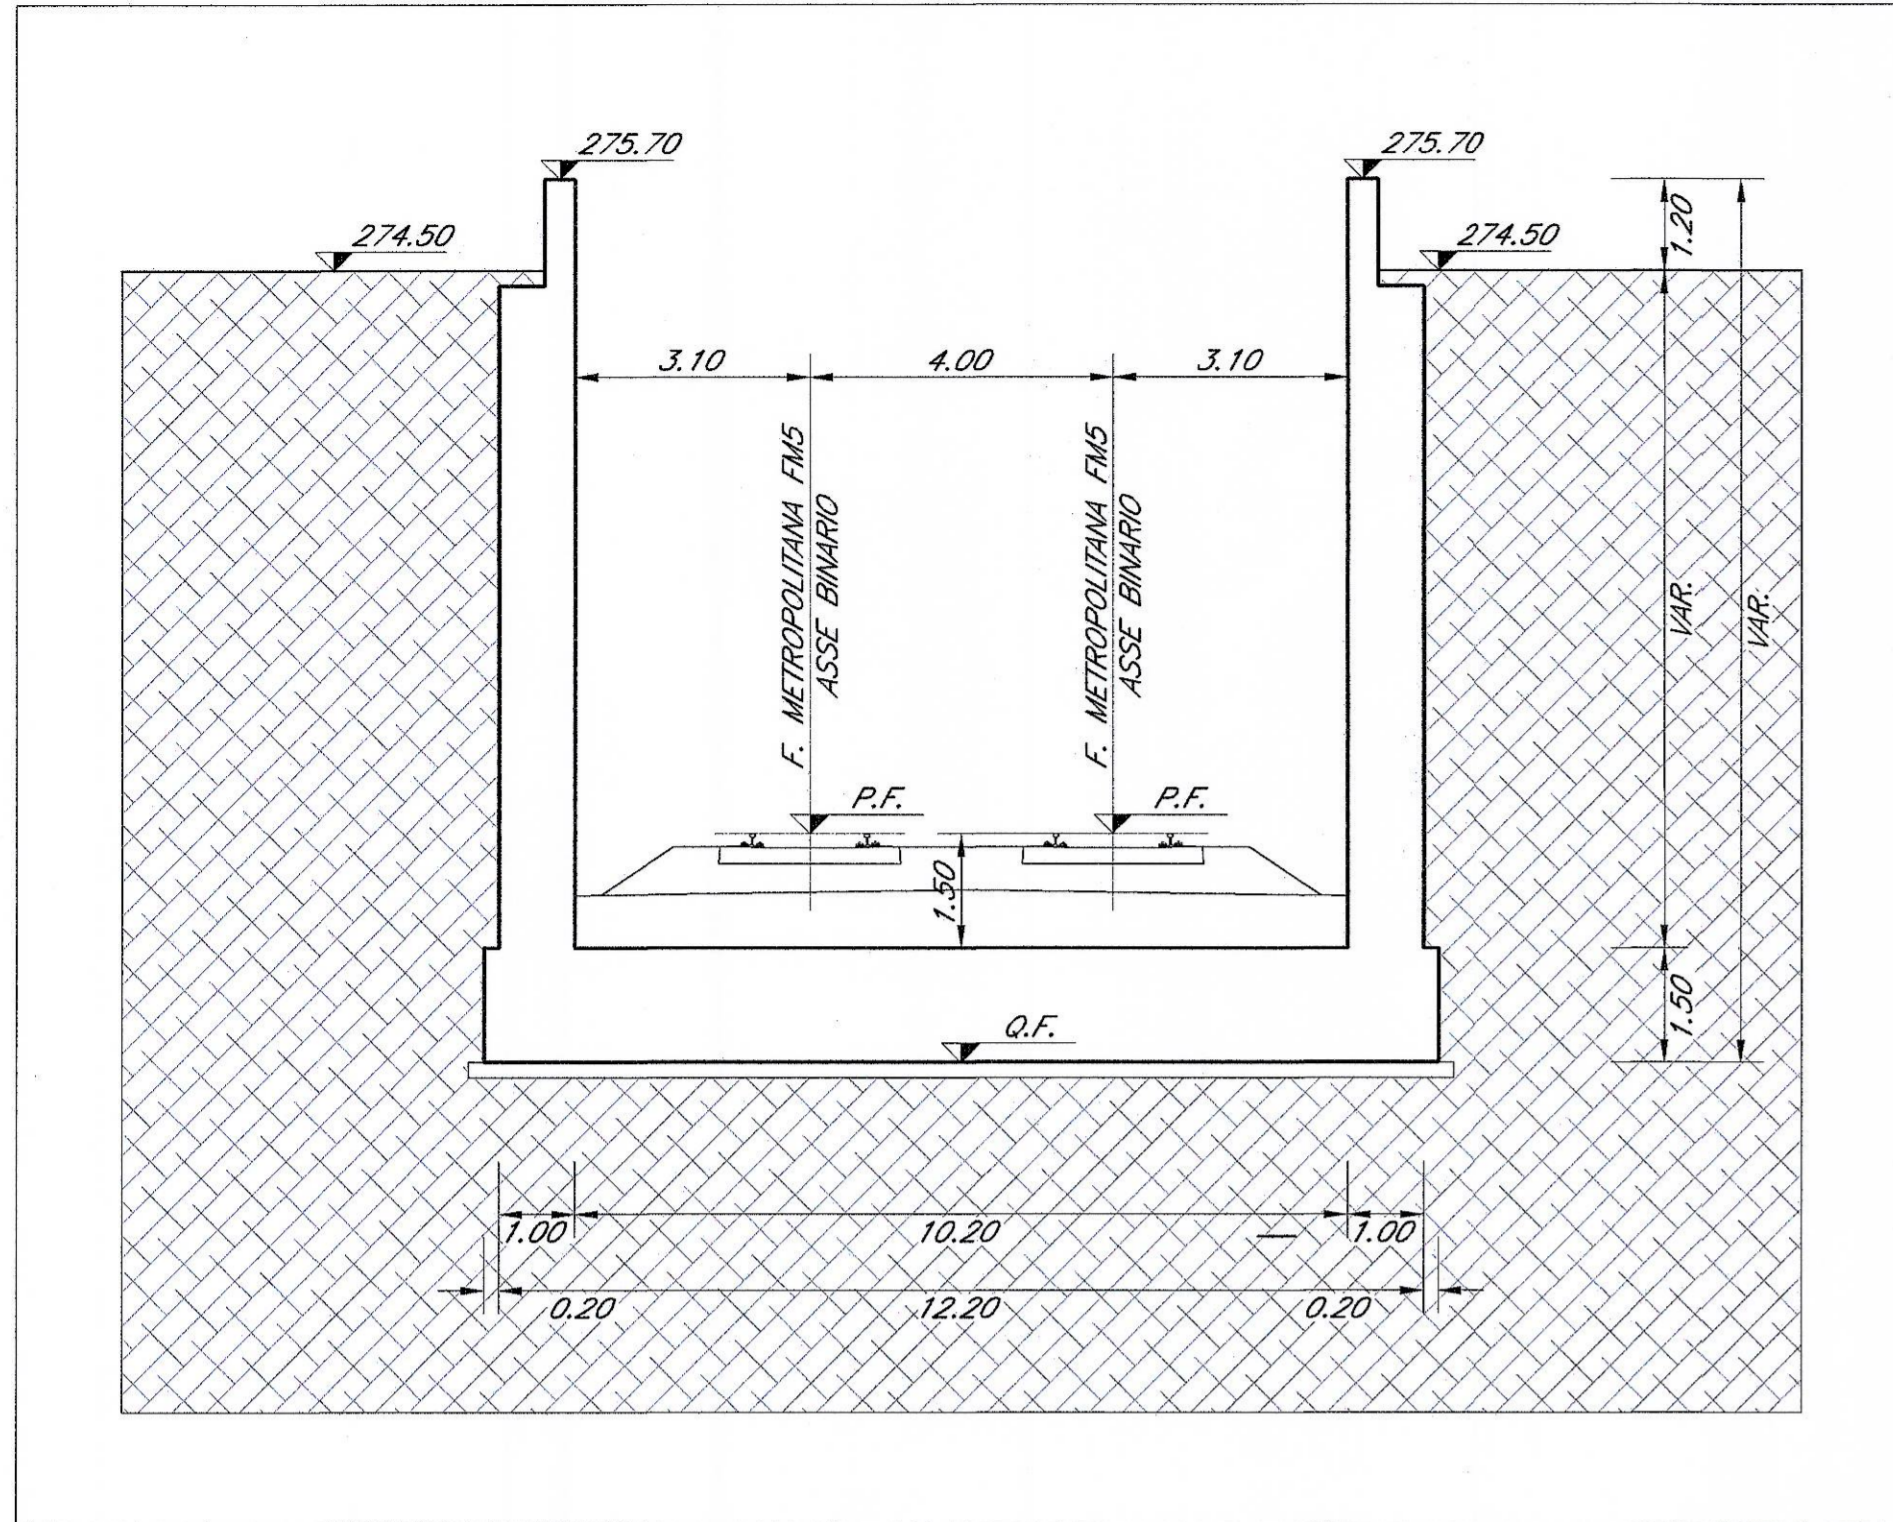

SEZIONE C-C - Scala 1:100 -

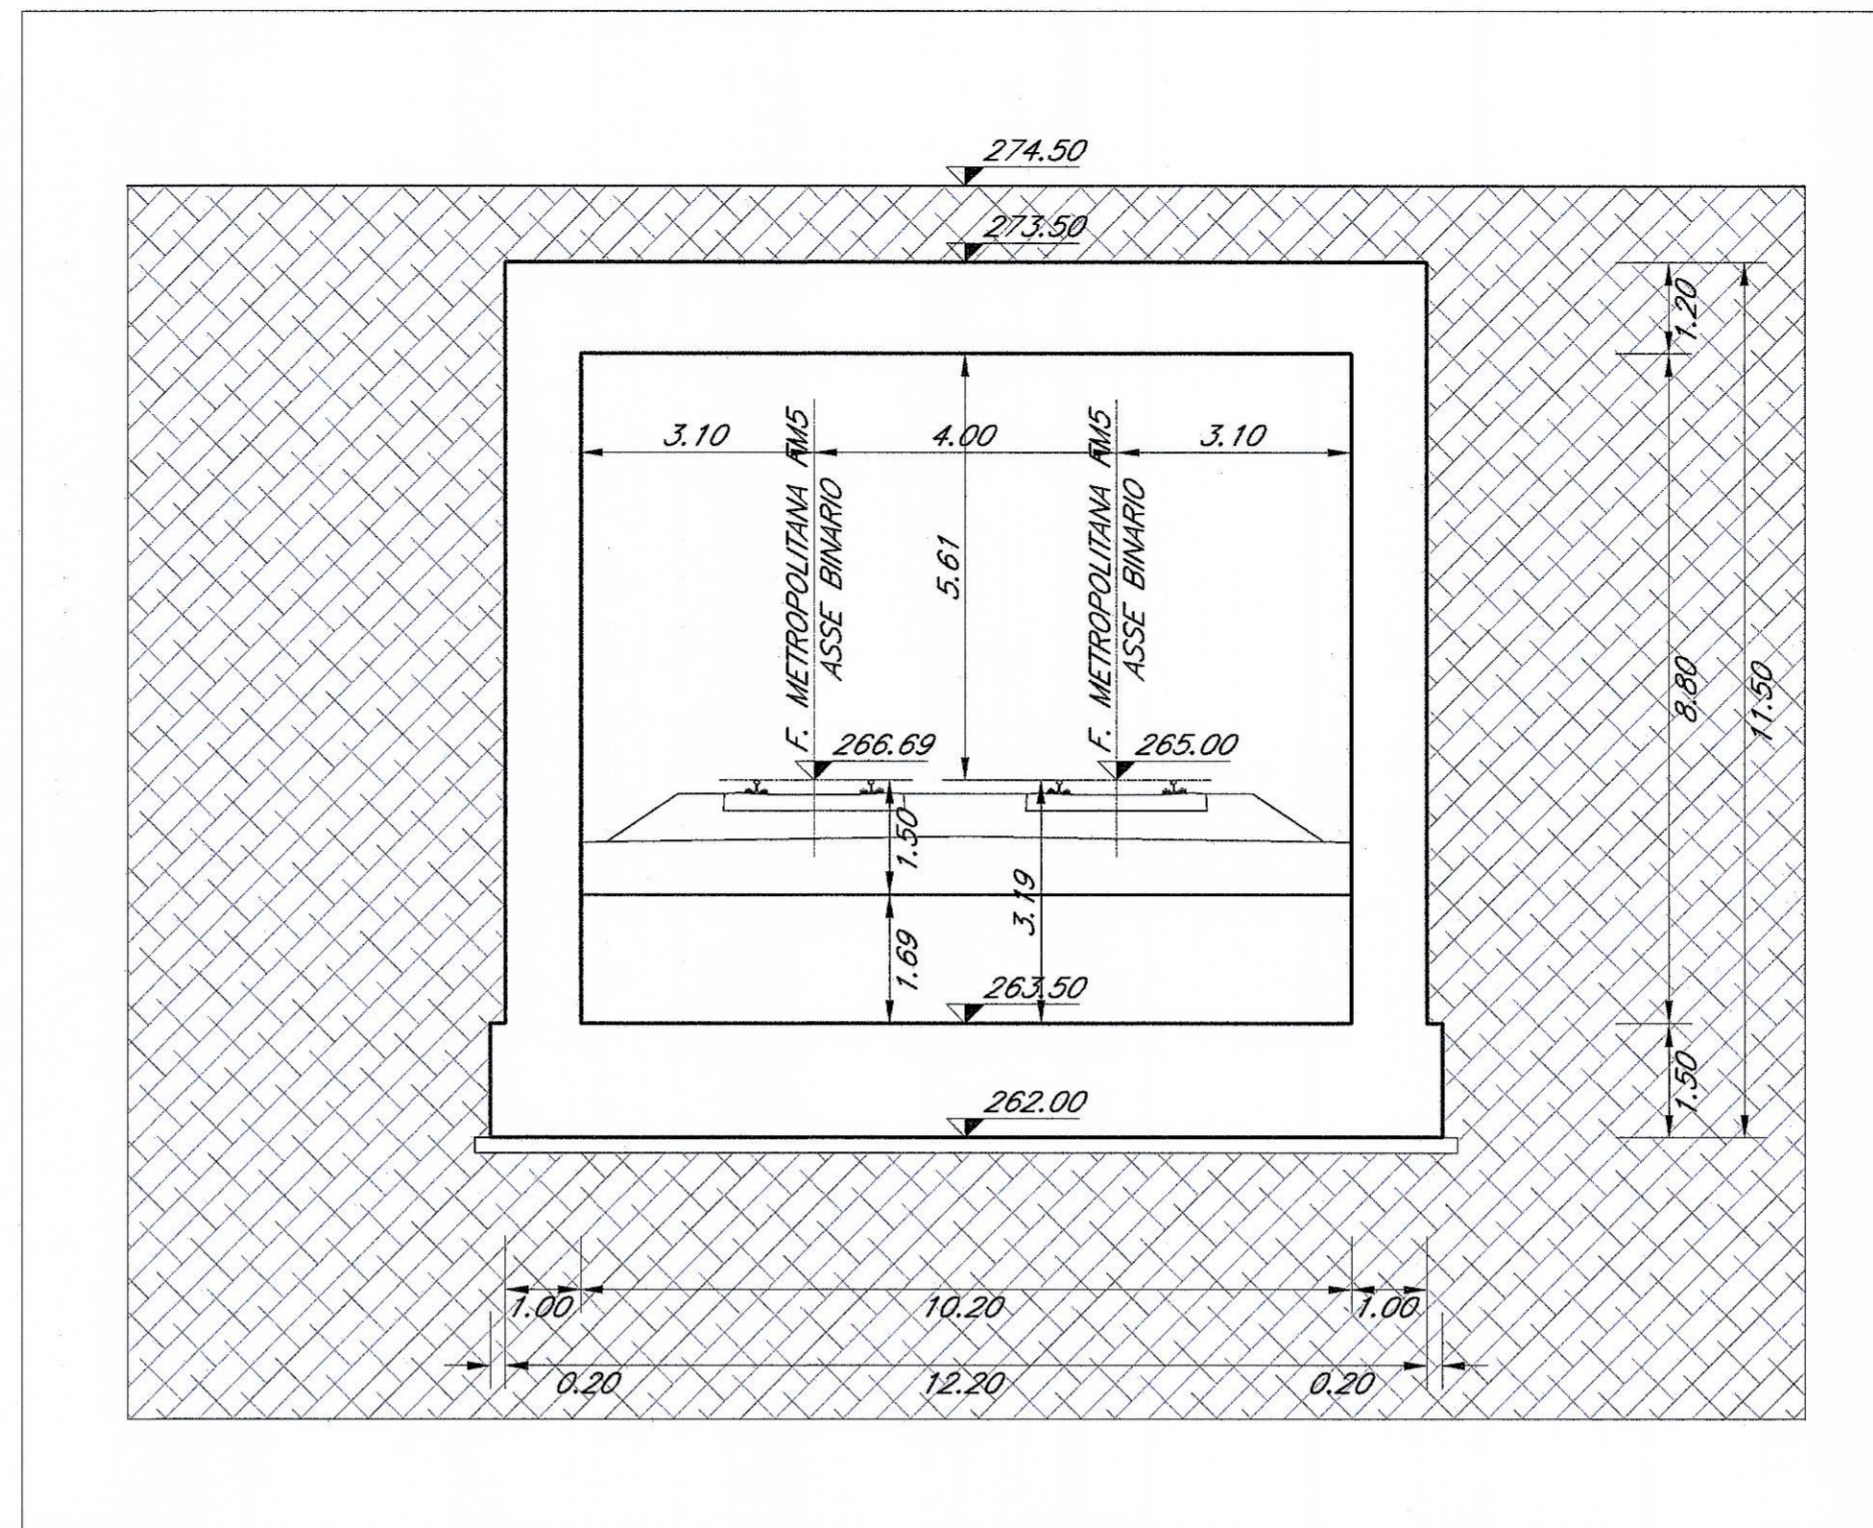


PIANTA CHIAVE

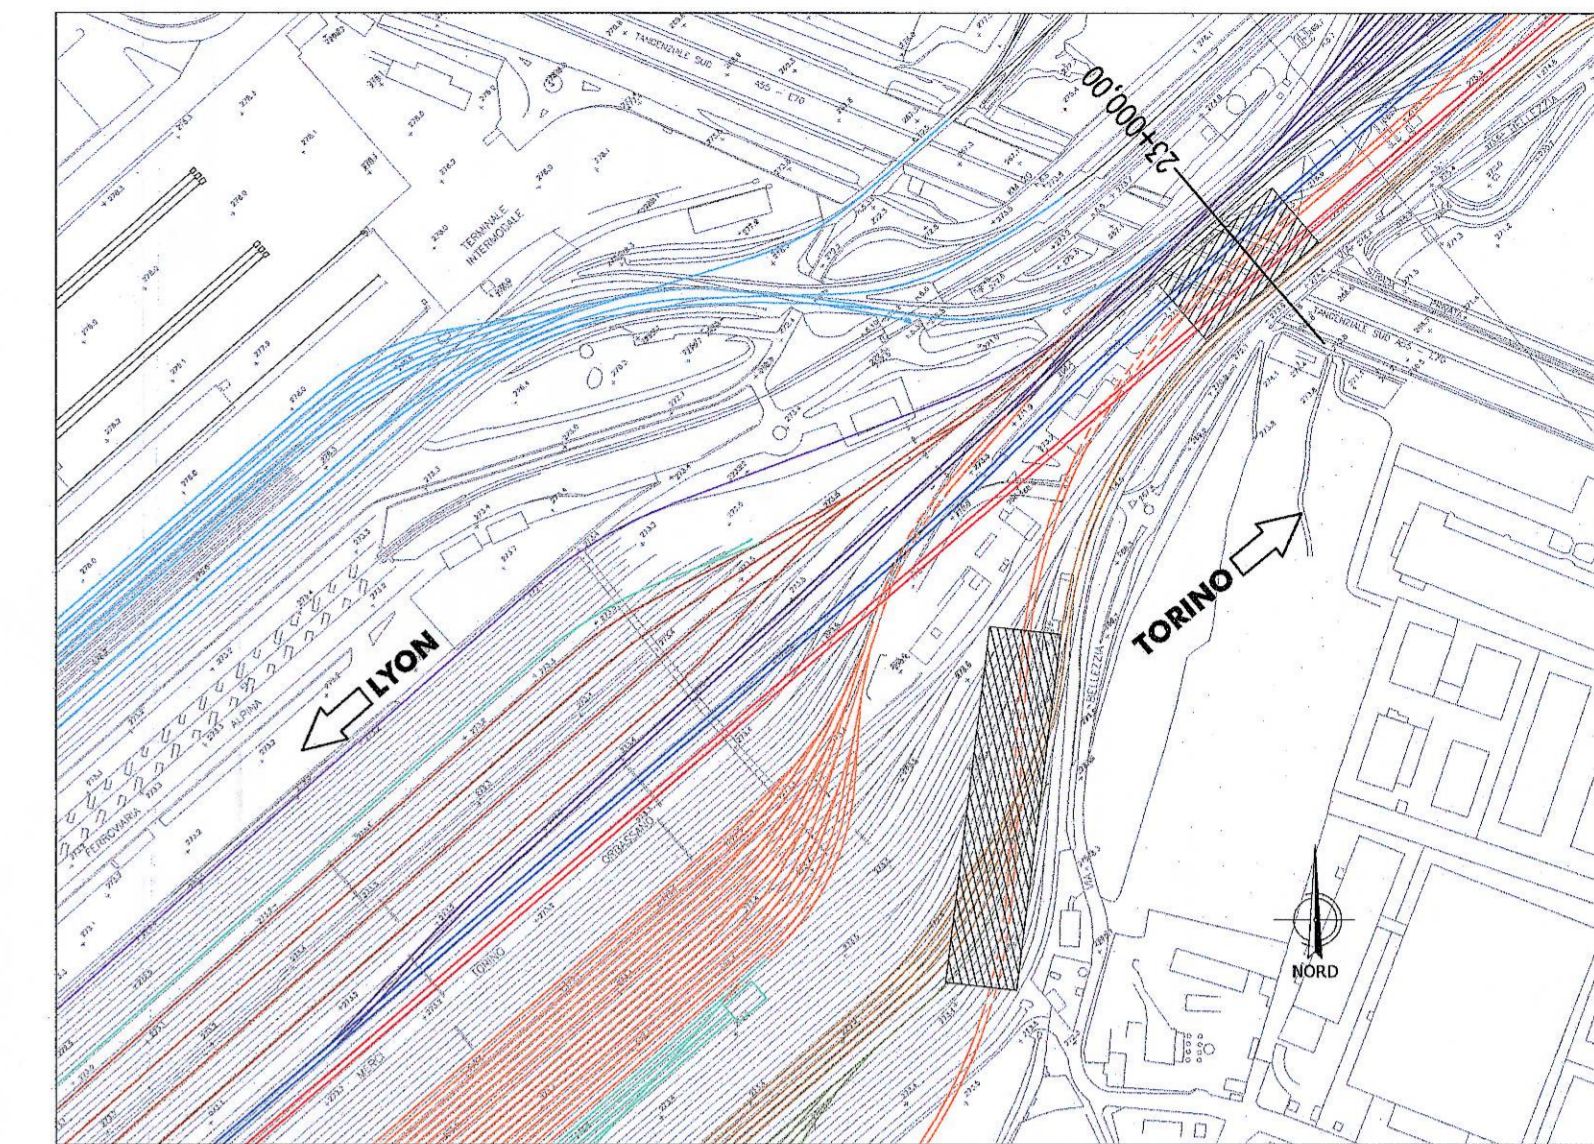


NOTE:

1. Le progressive sono individuate con riferimento al B.P. della NLT.
2. Per gli aspetti di carattere idraulico/architettonico/ambientale si rimanda agli elaborati specifici ed alle planimetrie generali di progetto.

SEZIONE B-B - Scala 1:100 -

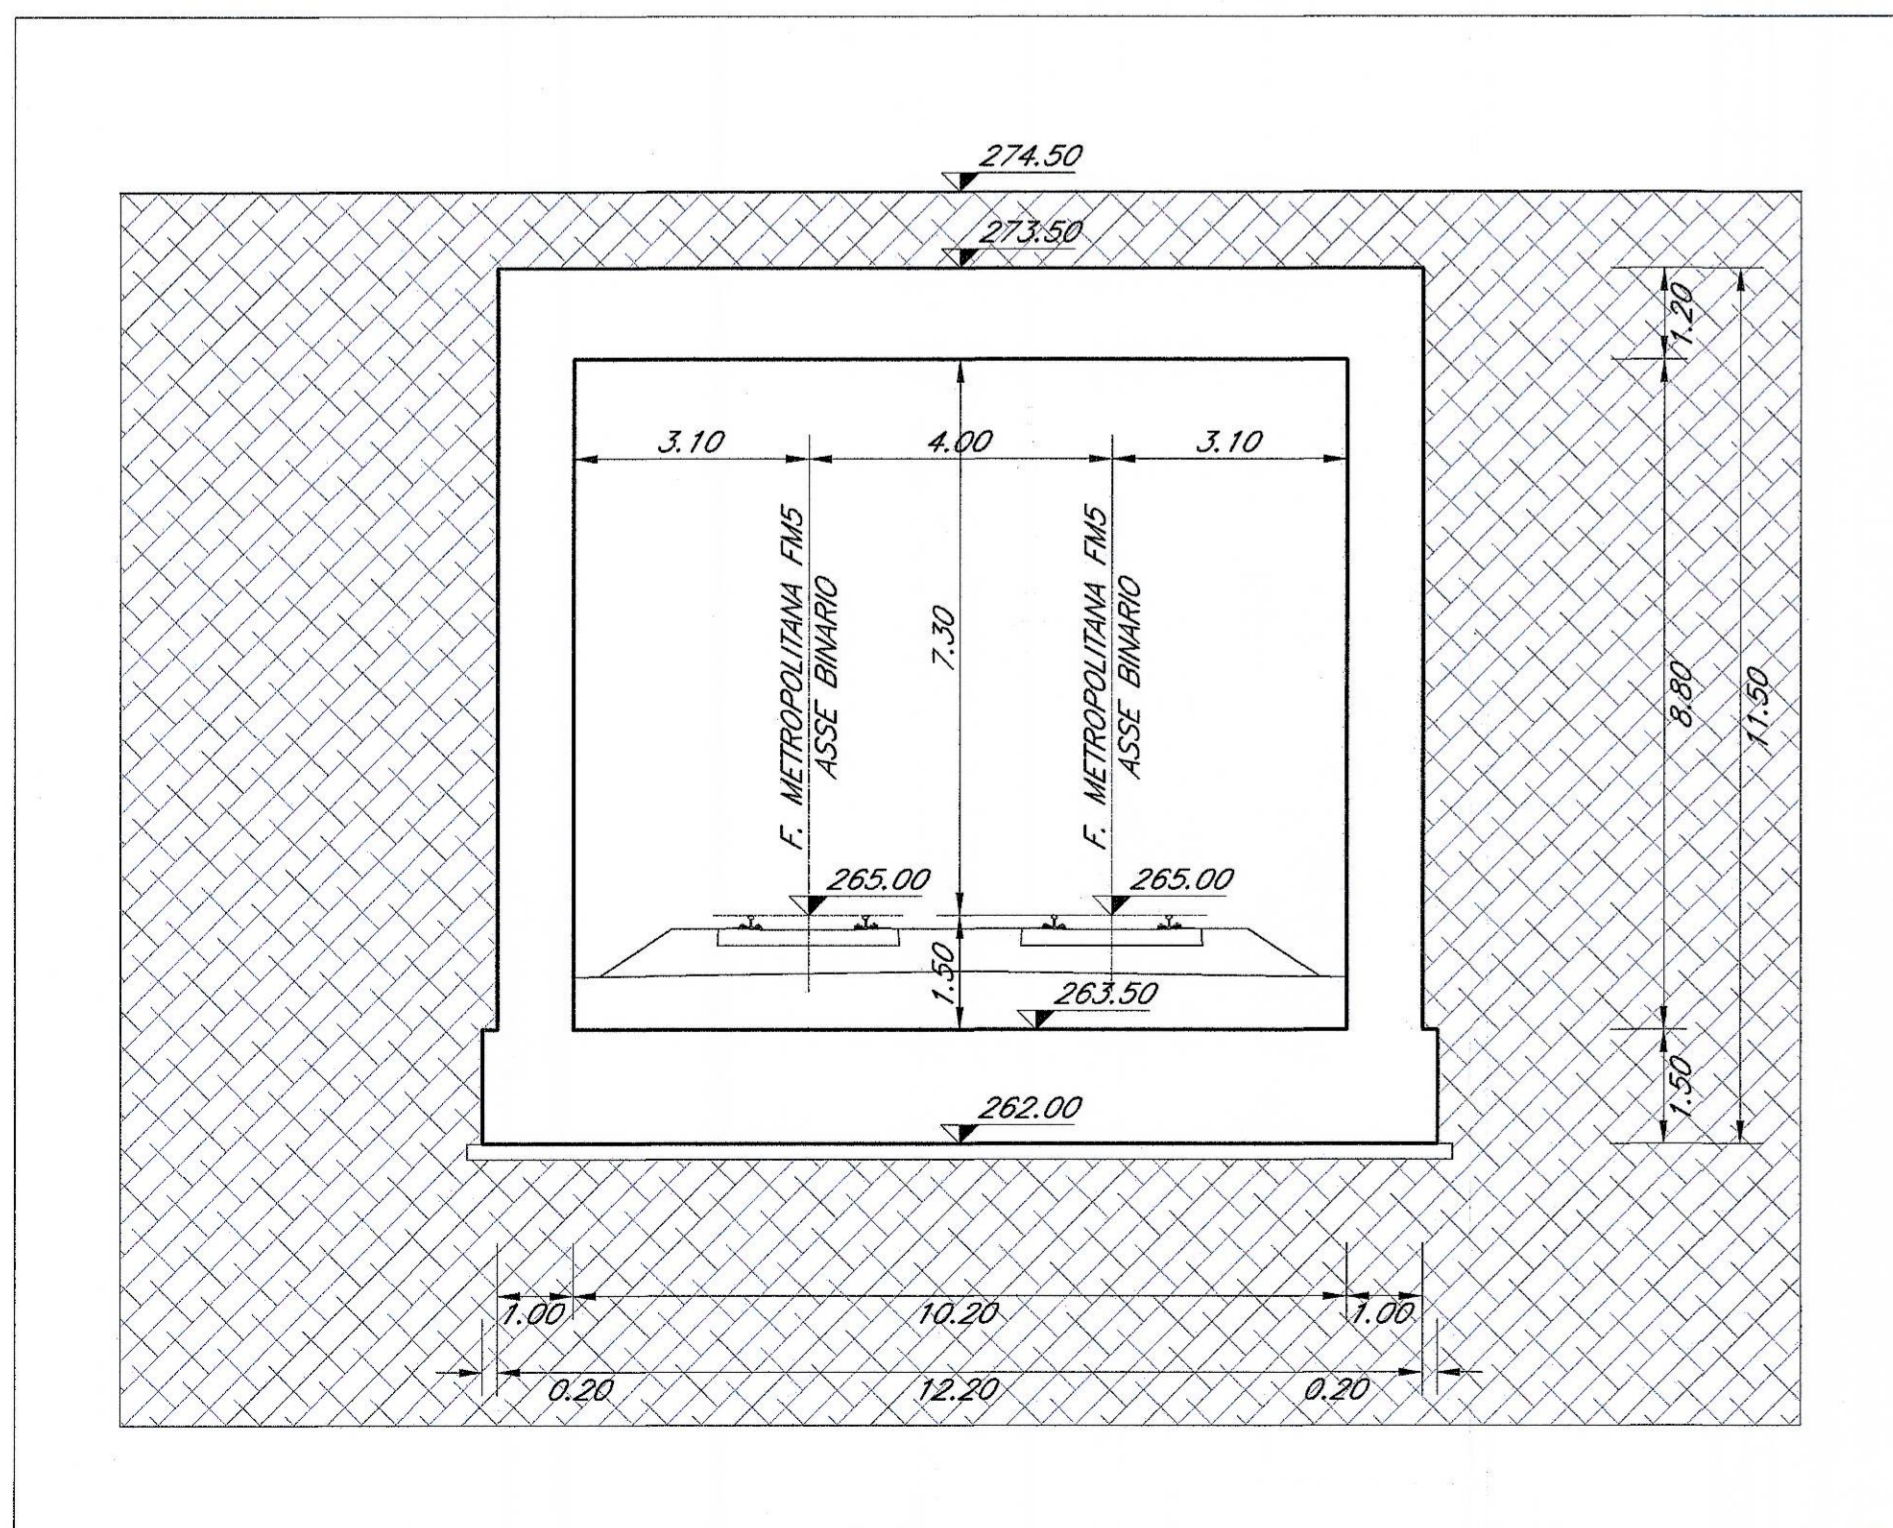

SEZIONE D-D - Scala 1:100 -

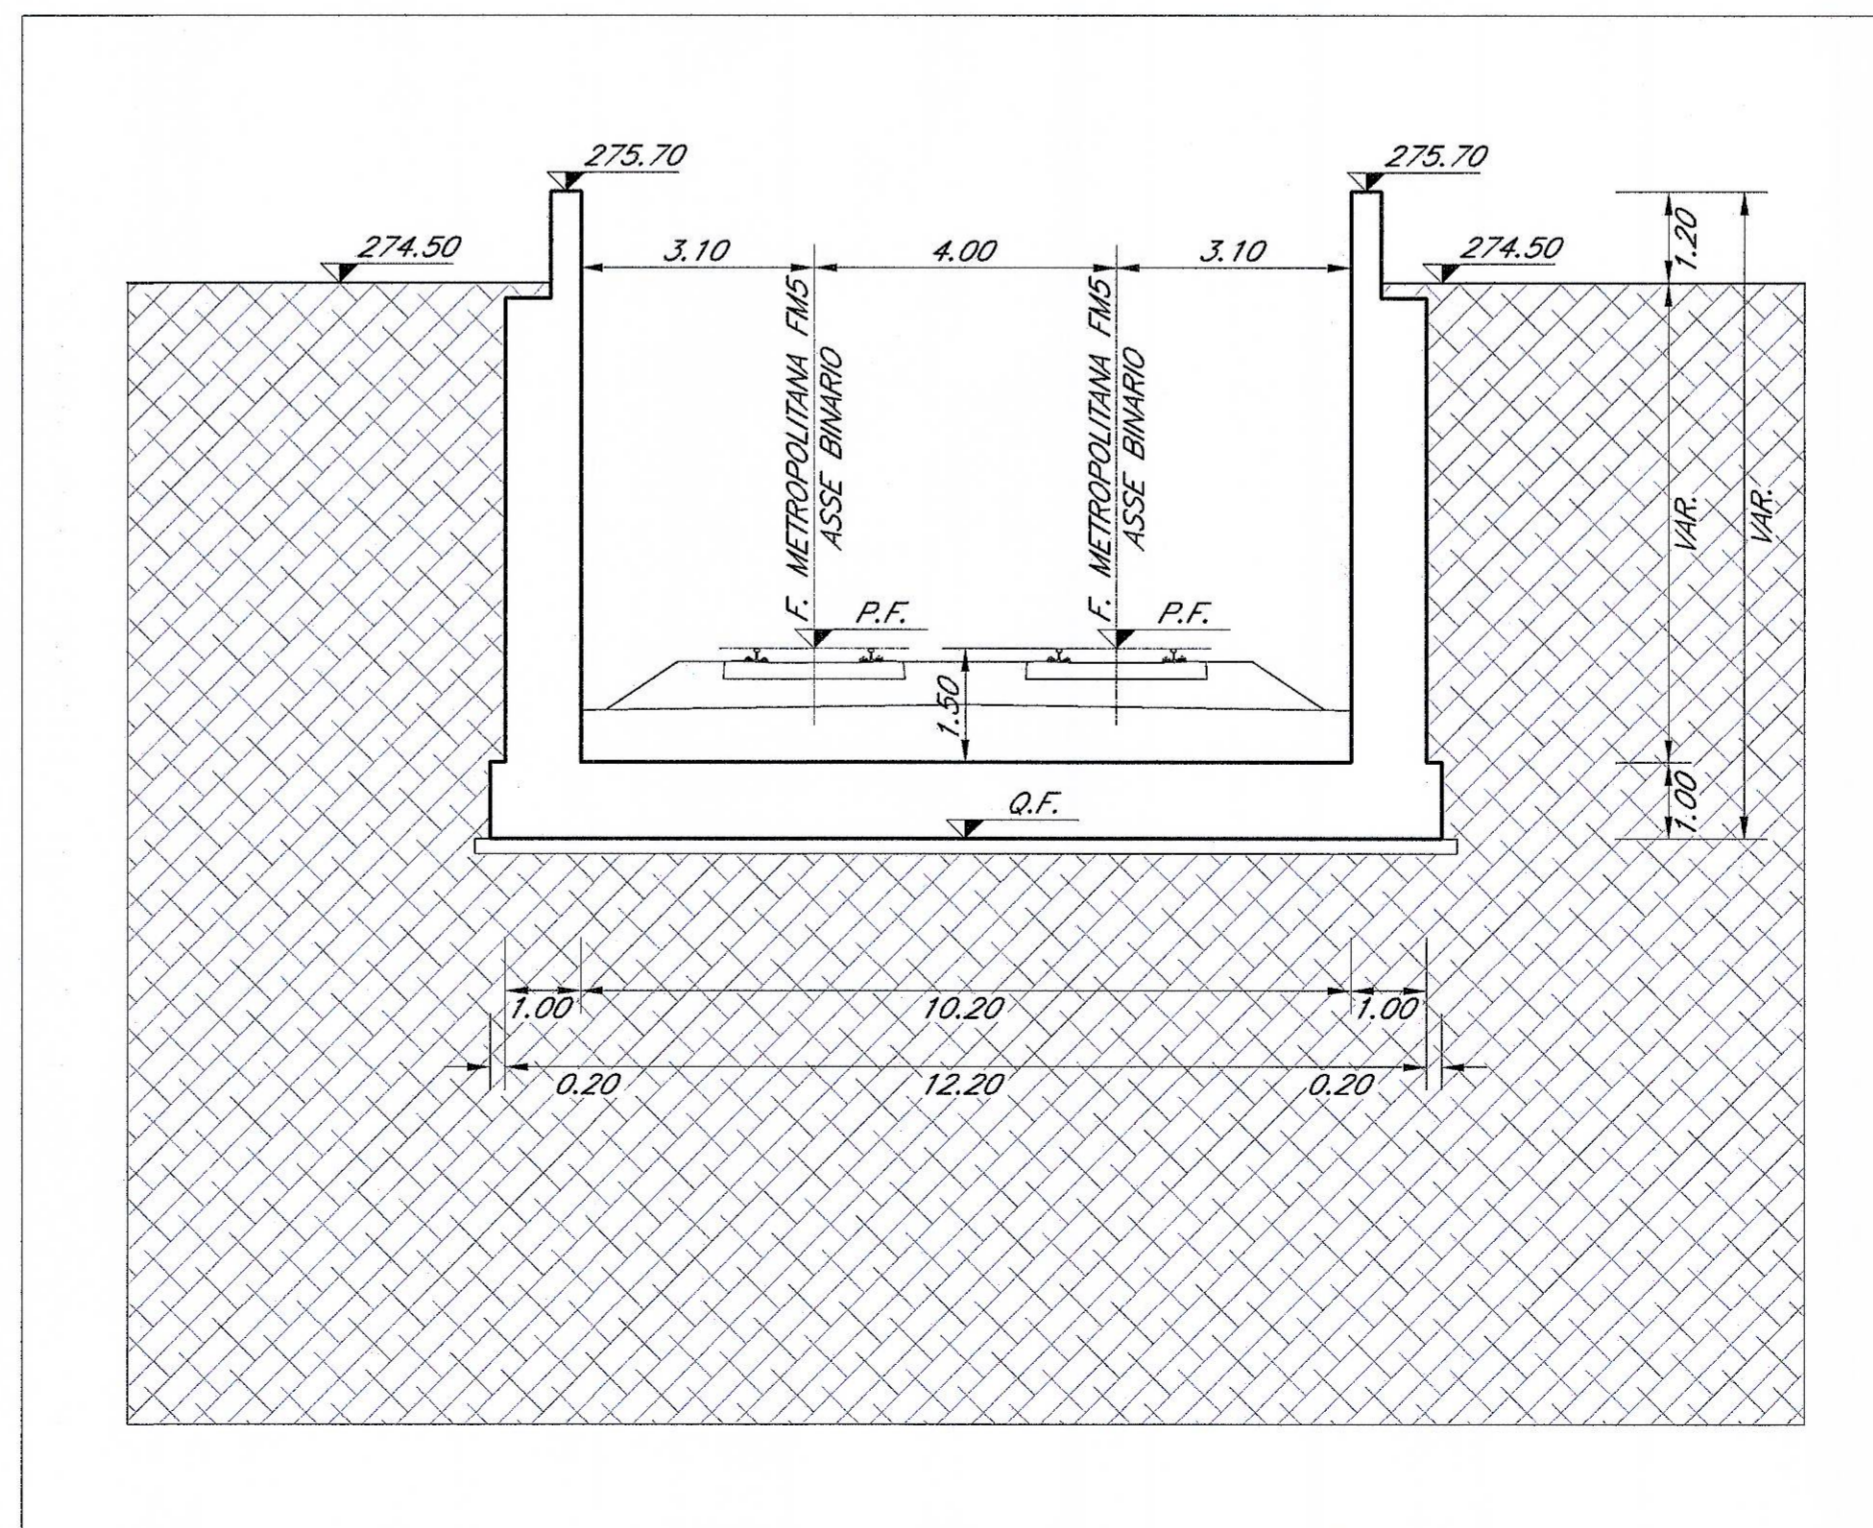

COMMITTENTE:

PROGETTAZIONE:

**U.O. : INGEGNERIA DELLE INFRASTRUTTURE**

**PROGETTO PRELIMINARE L.O. N.443/01**

**NUOVA LINEA TORINO LIONE**  
**TRATTA NAZIONALE**  
 GALLERIA ARTIFICIALE:  
 Galleria Artificiale Ferrovia Metropolitana FM5 - Orbassano Scalo

Sezioni trasversali

COMMESSA	LOTTO	FASE	ENTE	TIPO DOC.	OPERA/DISCIPLINA	PROGR.	REV.
D040	00	R	08	PZ	GA1400	002	A

Revis.	Descrizione	Redatto	Data	Verificato	Data	Approvato	Data	Autonizzato-Data
A	Emissione esecutiva	[Signature]	Giugno 2010	[Signature]	Giugno 2010	[Signature]	Giugno 2010	L. Enopolita Giugno 2010

File: D040 00 R 08 PZ GA1400 002 A.dwg

Ing. LETIZIA BEARZI

ITALEFFERR S.p.A. UFFICIO OPERATIVO  
 Ing. LUIGI FANTAZZI  
 n° 423189