


PIANTA CHIAVE



Stralicio planimetrico
- scala 1:500 -

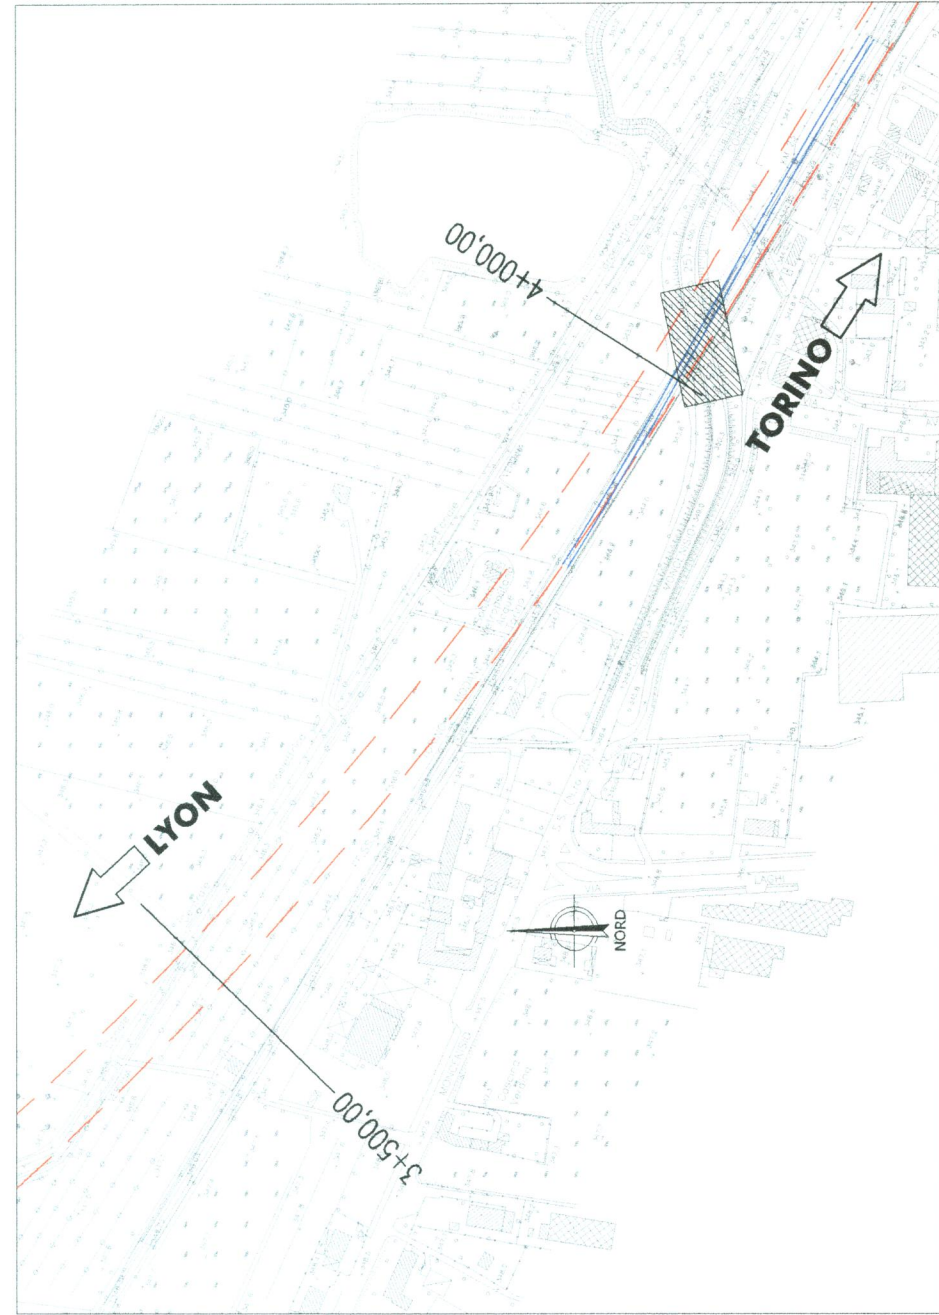

Ortofoto di inquadramento dell'area



Foto 1



Foto 2



Foto 3



LEGENDA
 : NLZ - Nuova Linea Torino Lione
 : Linea Storica

NOTE:
 Le progressive sono indicate con riferimento al B.P. della NLZ.



U.O. : INGEGNERIA DELLE INFRASTRUTTURE
 PROGETTO PRELIMINARE L.O. N.443/01

NUOVA LINEA TORINO LIONE
 TRATTA NAZIONALE
 CAVALLEROVIA al km 3+935,86;
 Cavallerovia del Moncalvo
 Ante Operam al km 4+025,97

COMPENSA	LOTTO	FASE	ENTE	TIP. DOC.	OPERAZIONE	PROGR.	REV.
D040	00	R	08	PZ	IV0100	001	B

Rev.	Data	Verificato	Data	Approvato	Data
B					

Rev.	Data	Verificato	Data	Approvato	Data
B					