



PIANTA CHIAVE

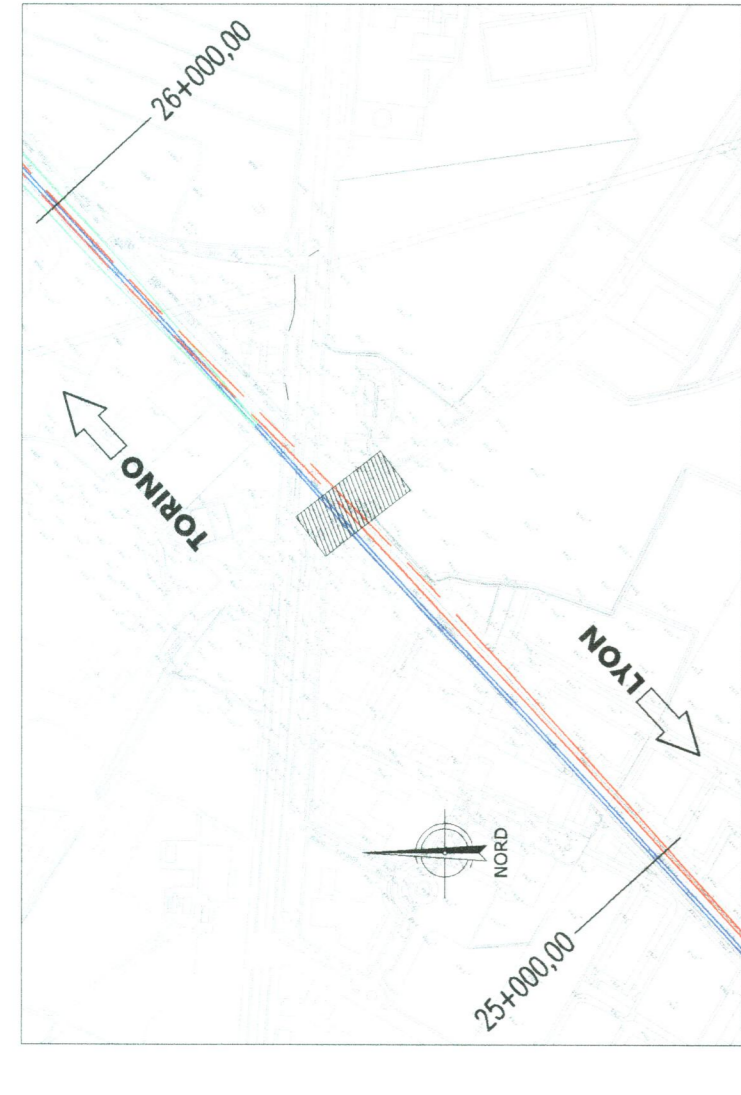

Stralcio elaborato di progetto da archivio FS

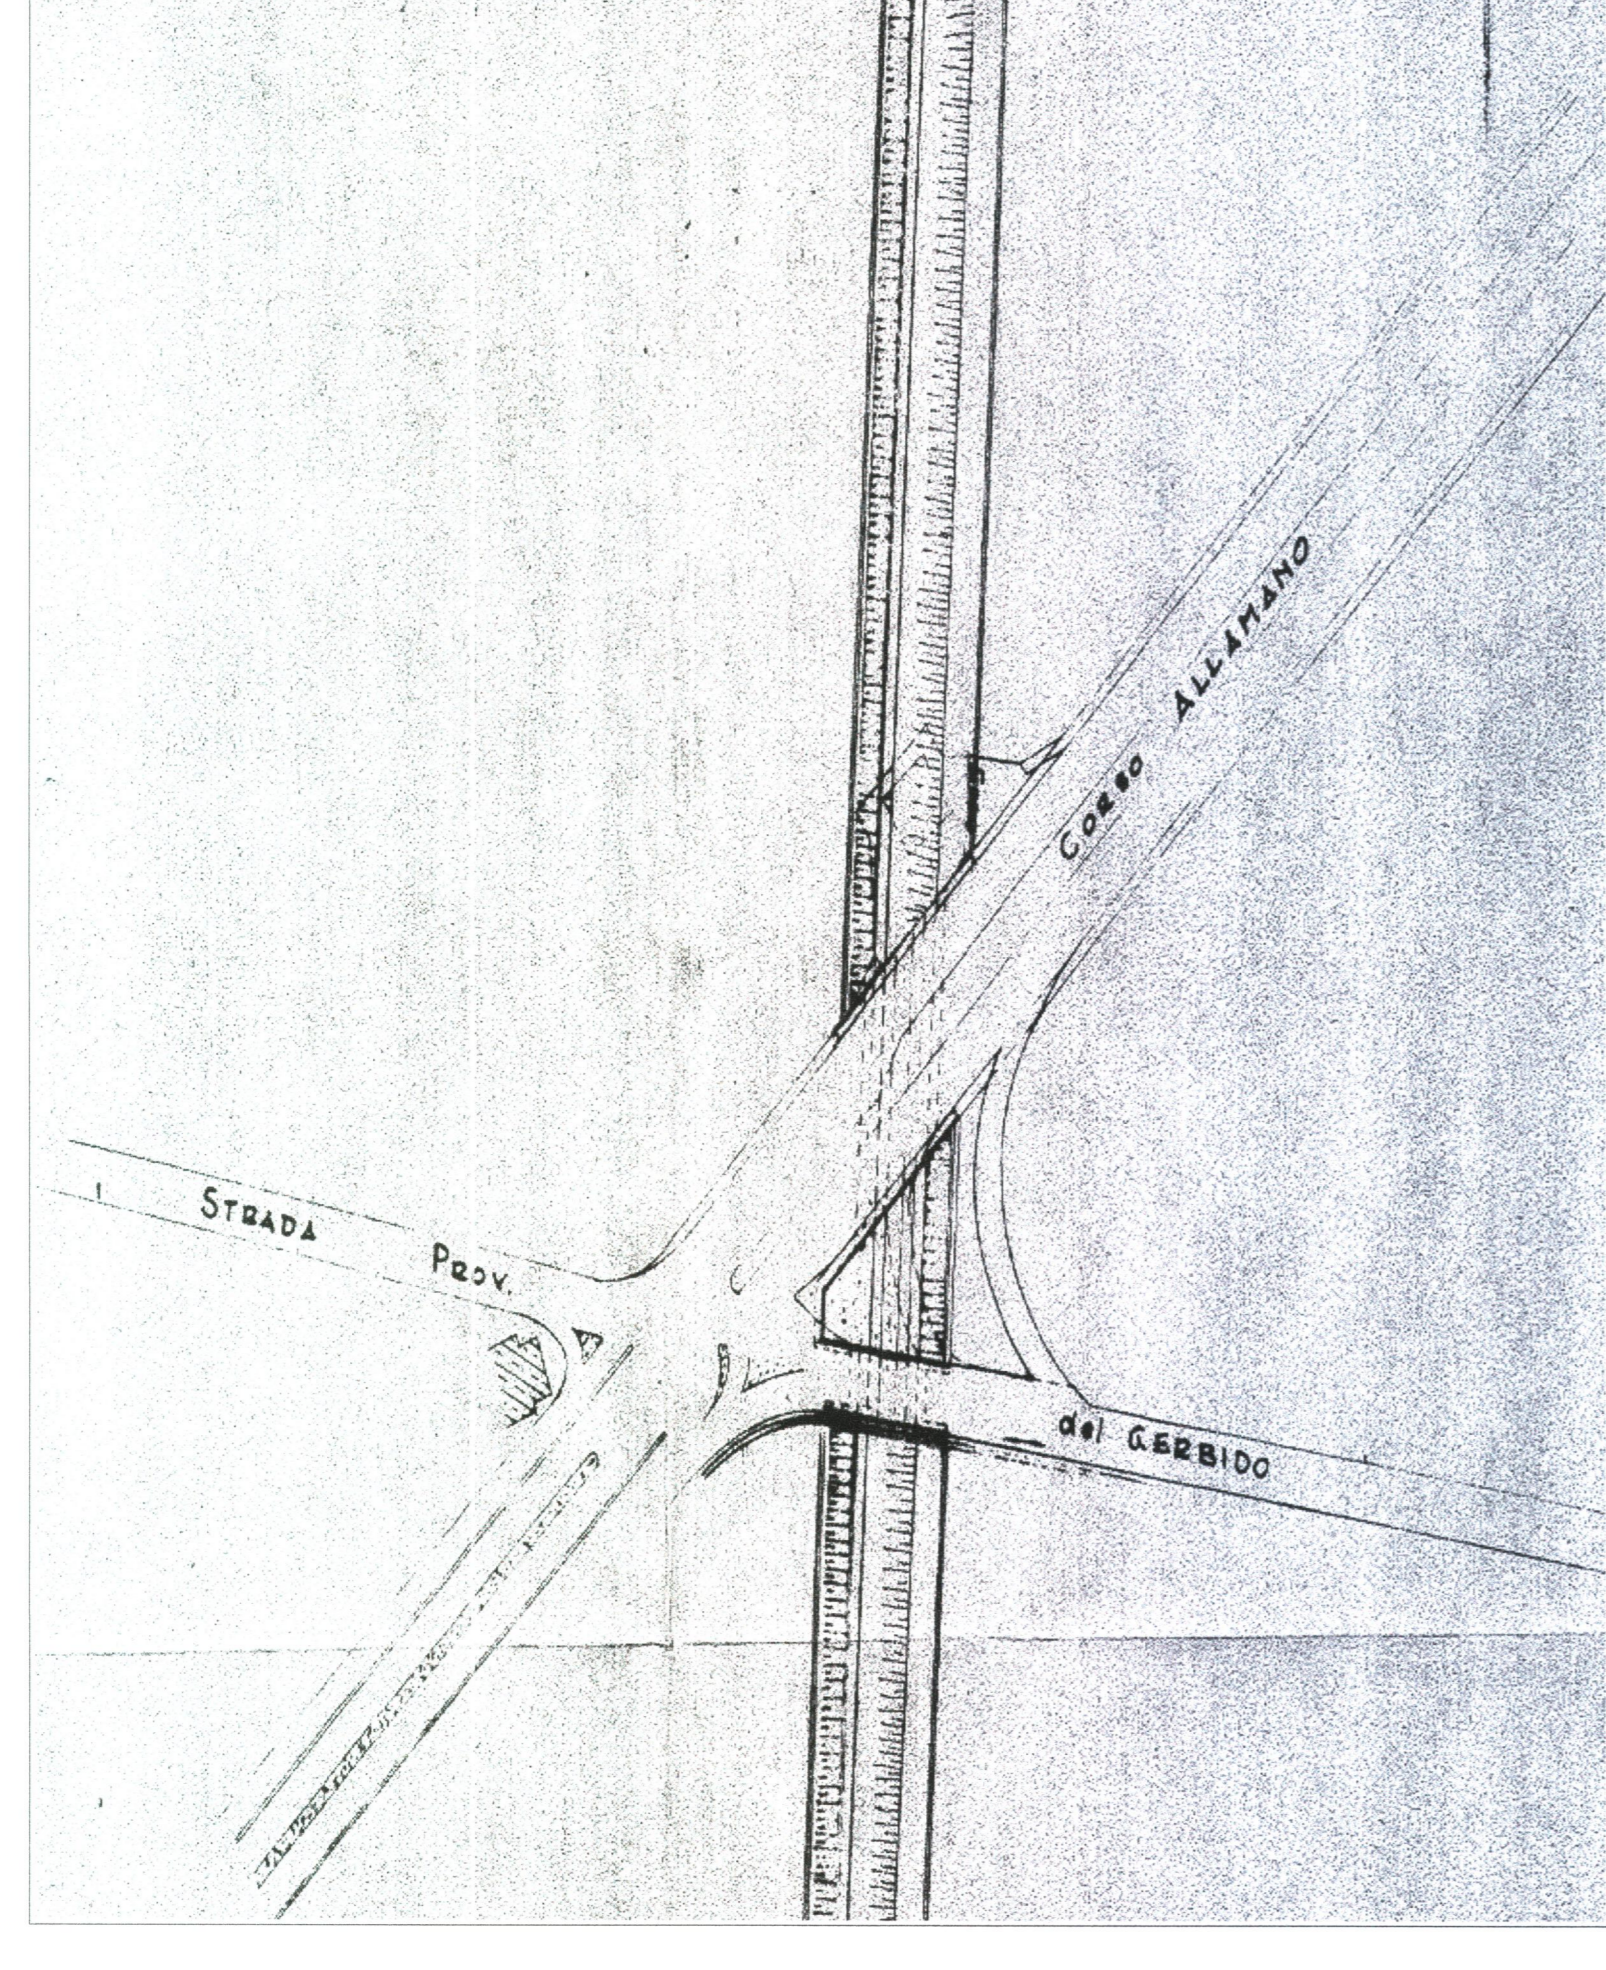

— planimetria —

Foto 2

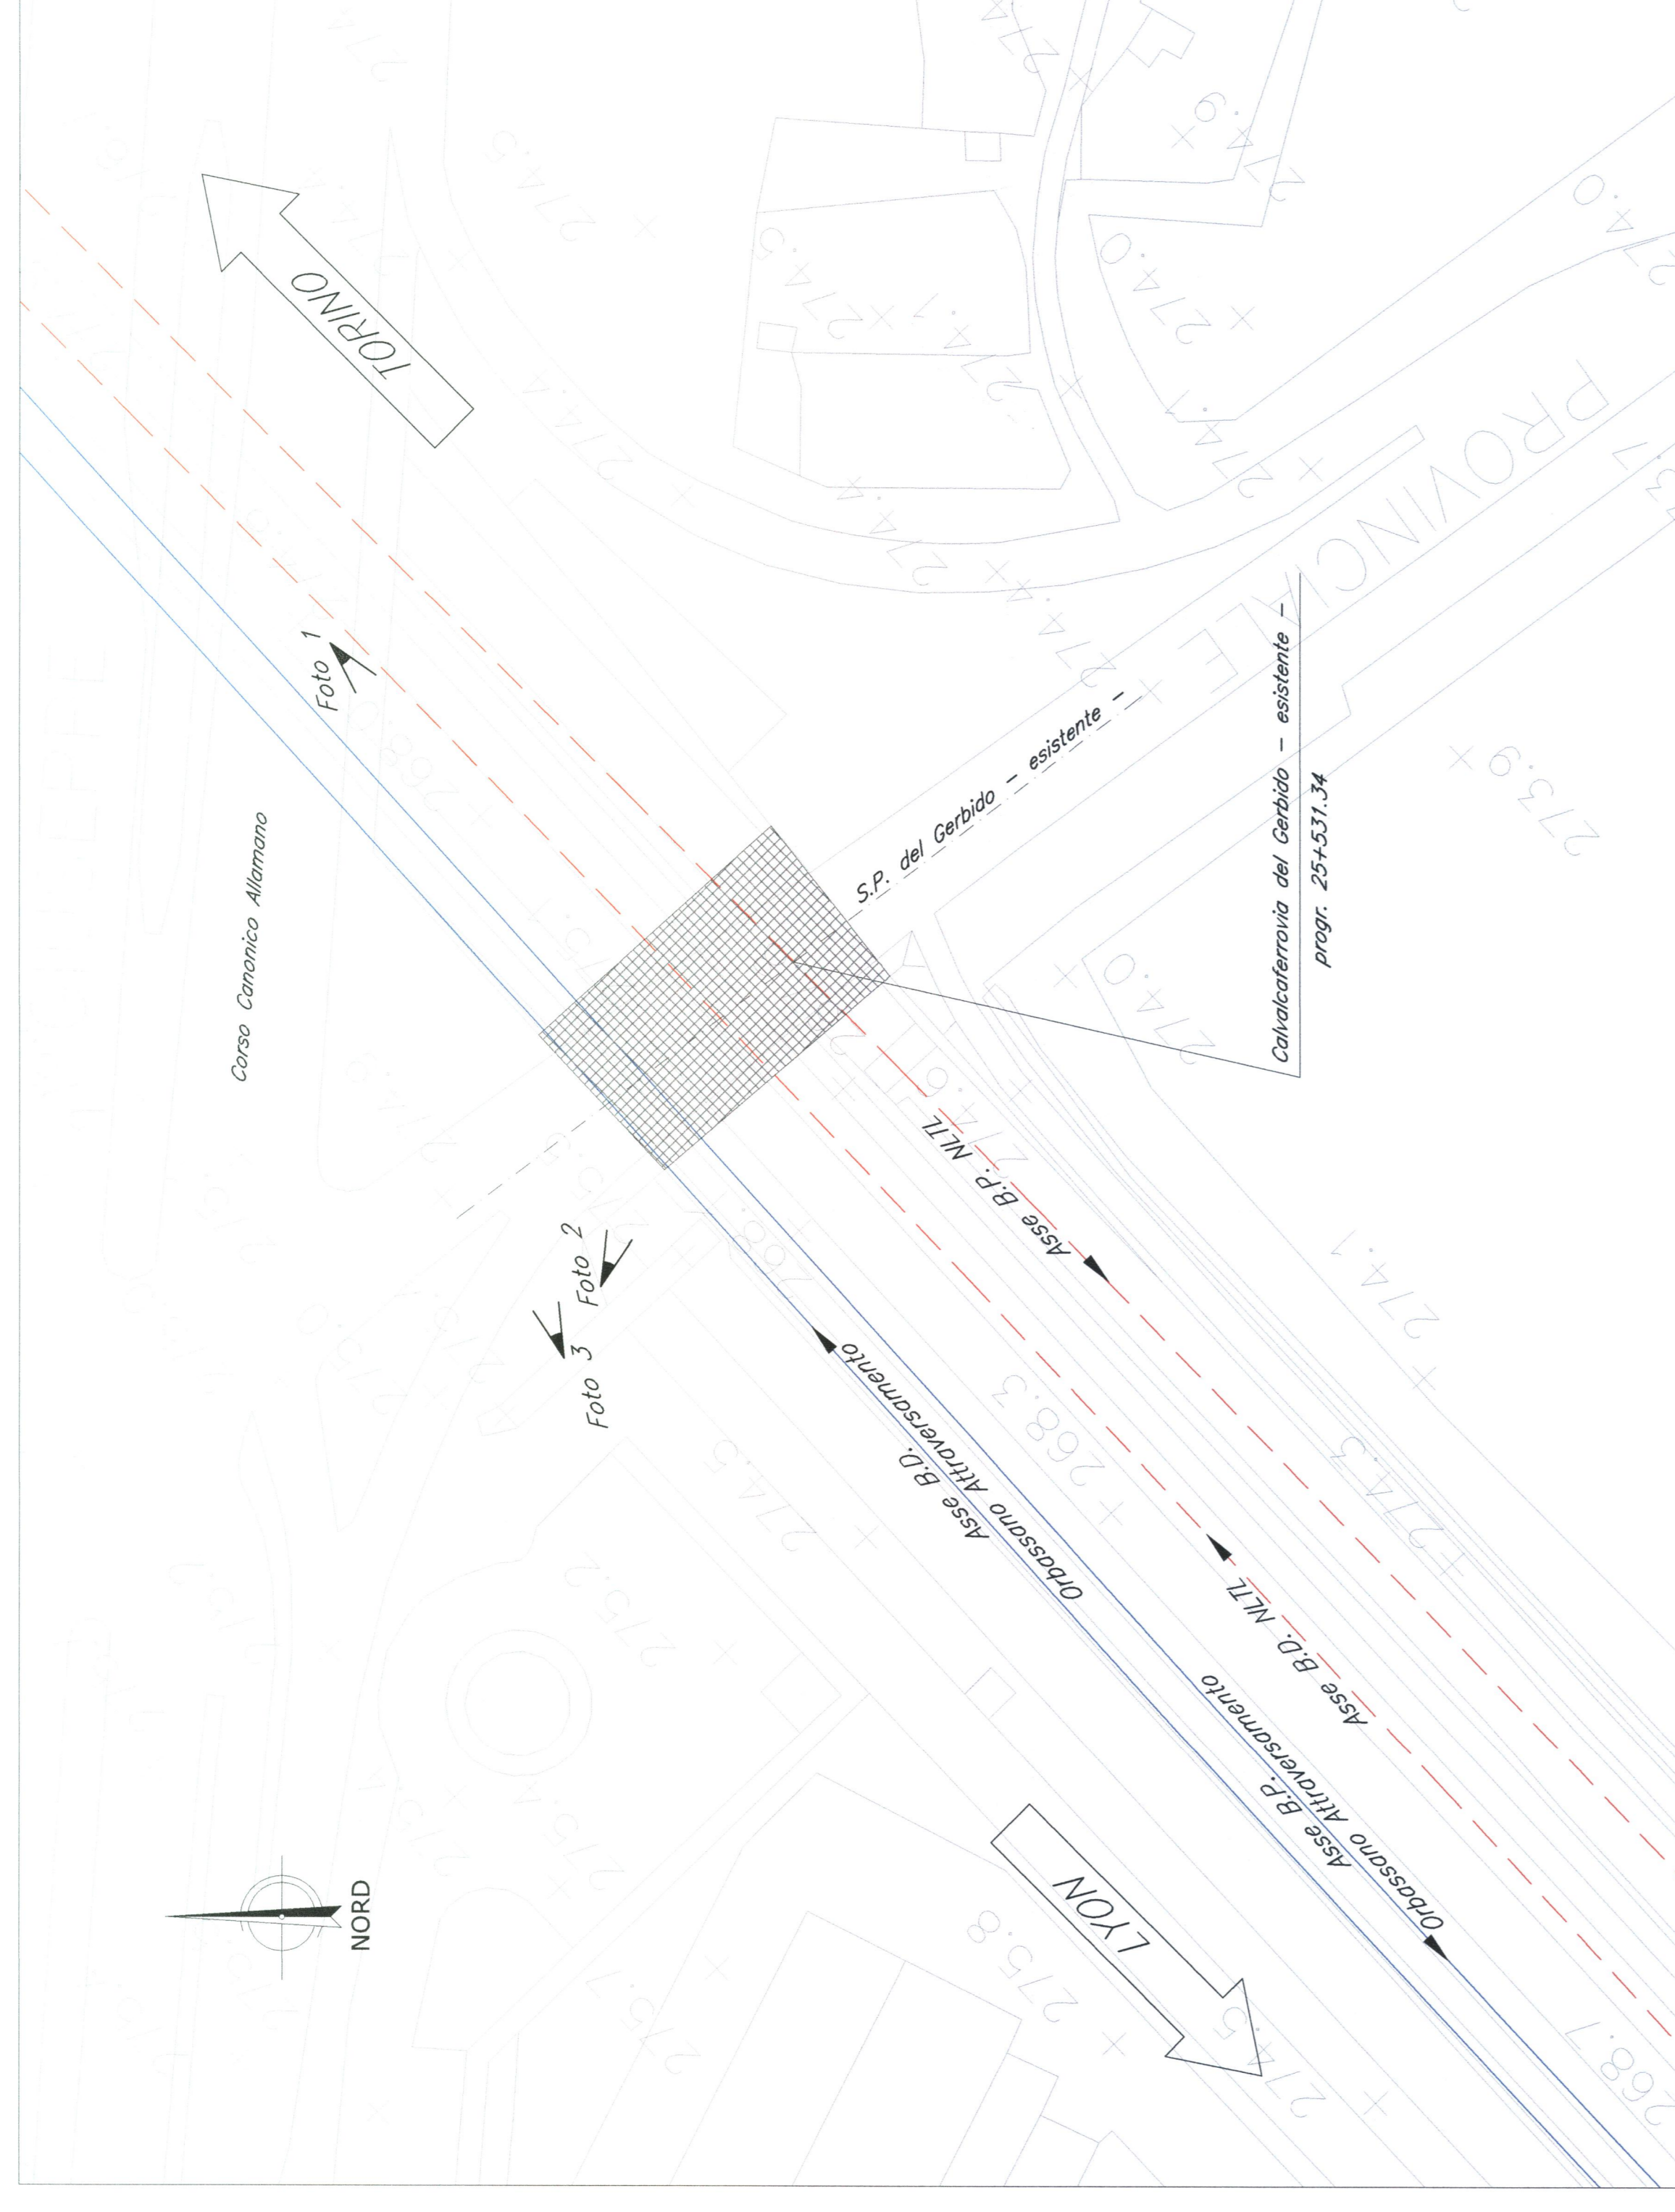


Foto 3



Stralcio planimetrico


— Scala 1:500 —



Ortofoto di inquadramento dell'area



Foto 1

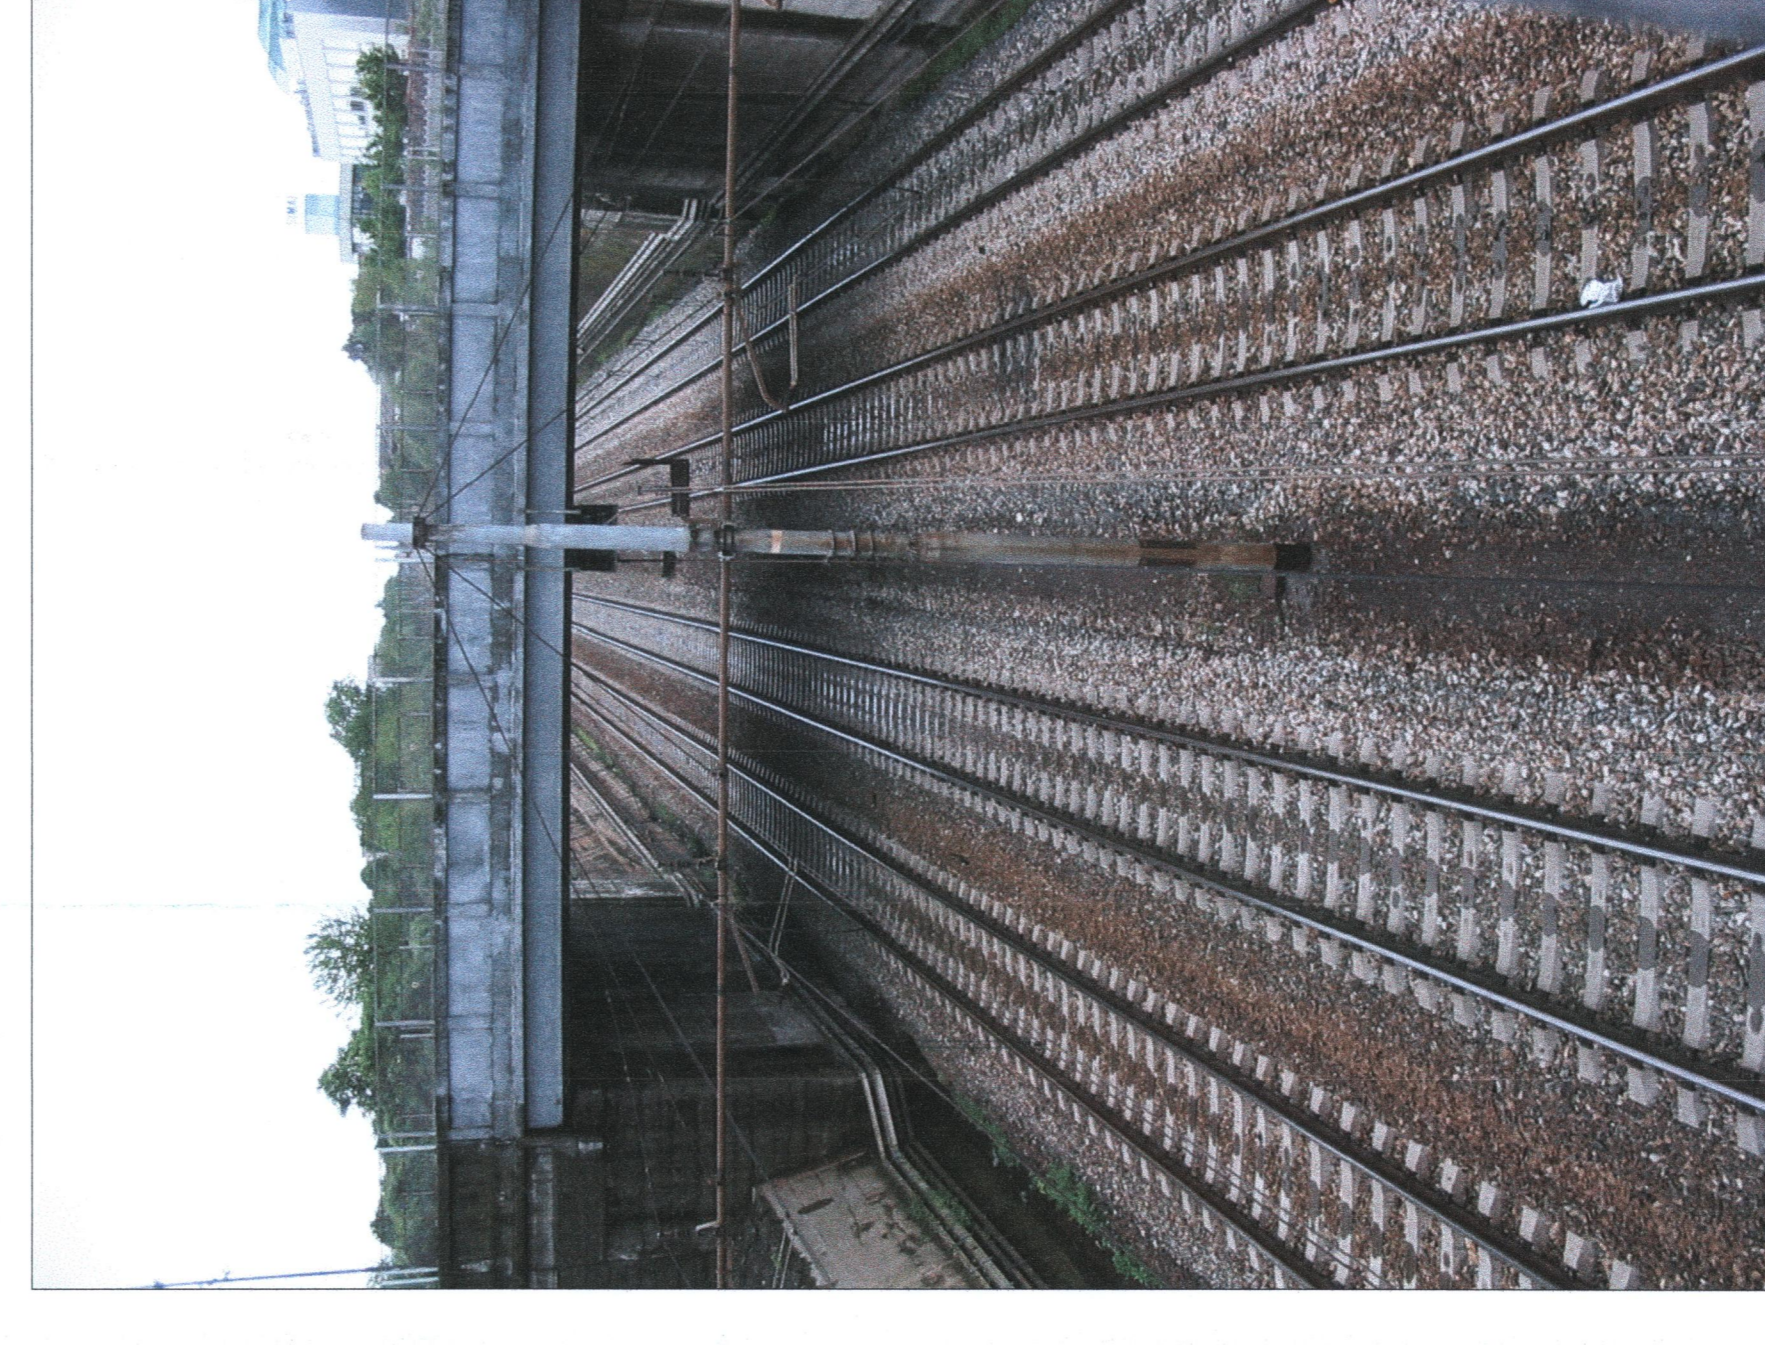

LEGENDA

- : ANLZ - Nuova Linea Torino Lione
- : Cassano Atterramento

NOTE:

Le progressivite sono indicate con riferimento al B.P. della ANLZ

COMITENTE



PROGETTAZIONE



U.O. : INGEGNERIA DELLE INFRASTRUTTURE

PROGETTO PRELIMINARE L.O. N.443/01

NUOVA LINEA TORINO LIONE

TRATTA NAZIONALE

CAVALCAREOVIOLA al km. 25+487,58:

Cavallerovola del Gerbido

Ante Operam al km 25+531,34

COMMESSA	LOTTO	FASE	ENTE	PRODOTTORE	OPERAZIONE	PROGR.	REV.
D040	00	R	08	PZ	IV03000	001	B

Rev.	Descrizione	Redatto	Data	Verificato	Data	Approvato	Data
B	Emissione definitiva	[Firma]	10/09/2010	[Firma]	10/09/2010	[Firma]	10/09/2010