Stralcio planimetrico

– Scala 1:500 –

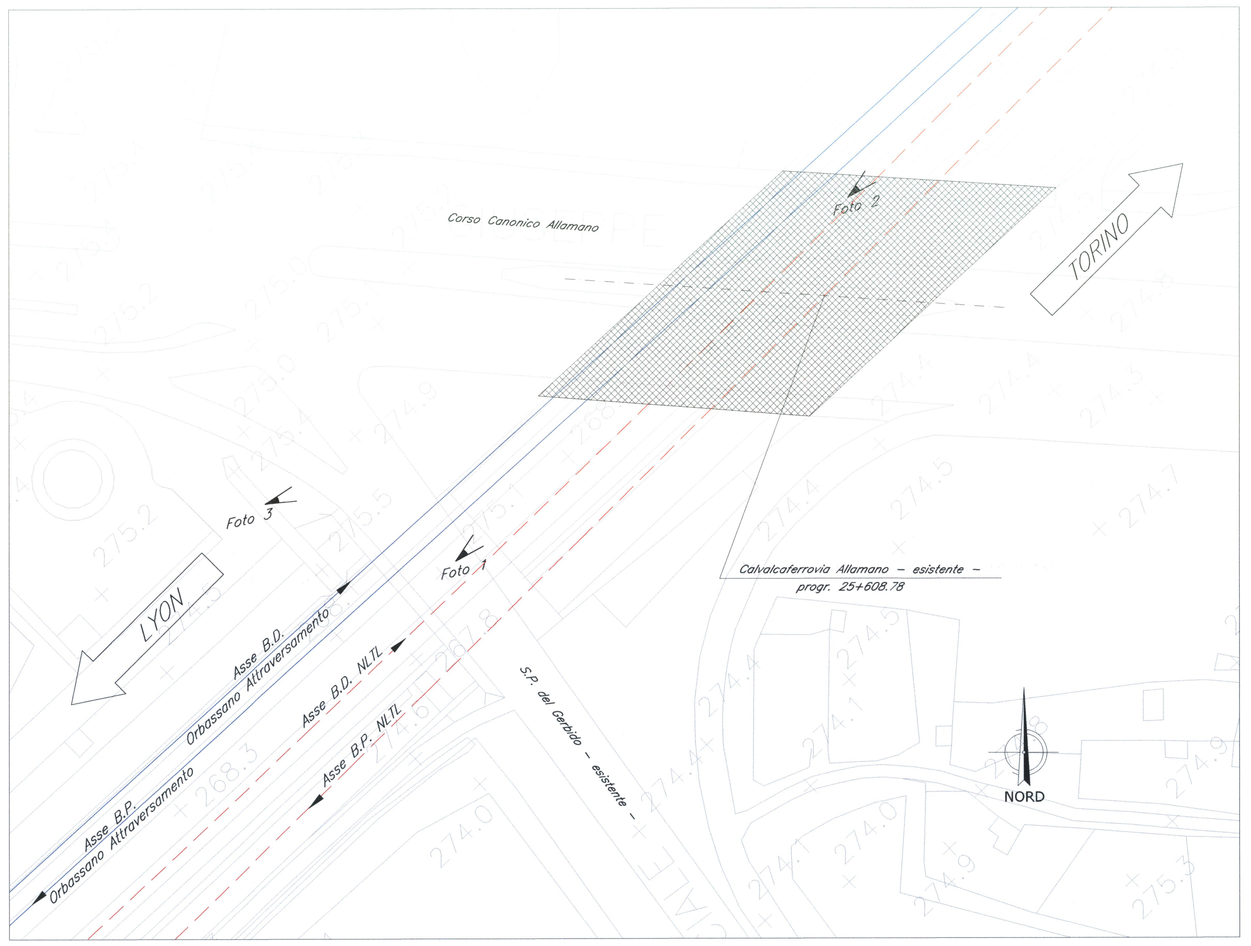

Stralcio elaborato di progetto da archivio FS

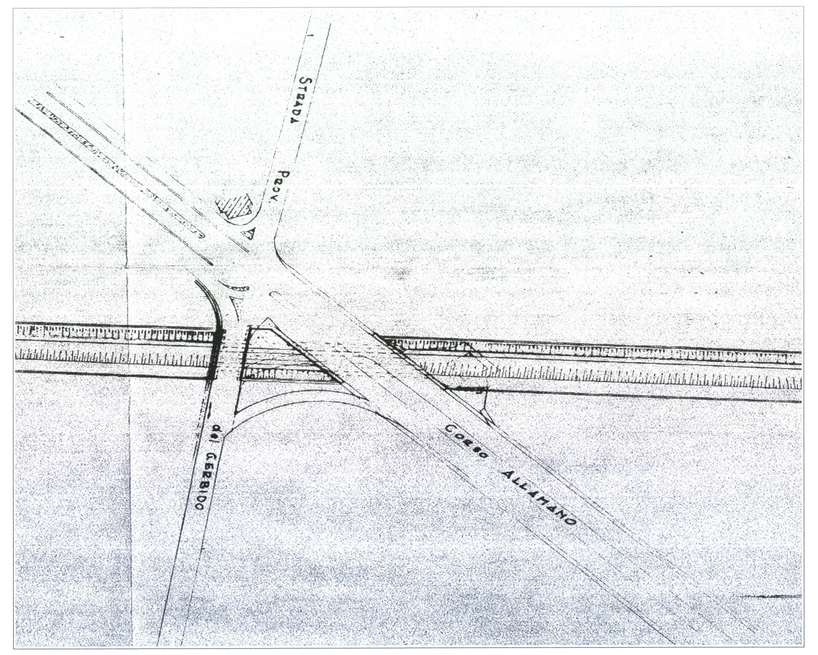

– planimetria –

PIANTA CHIAVE

Ortofoto di inquadramento dell'area

Foto 1

Foto 2

Foto 3

LEGENDA

: NLTL – Nuova Linea Torino Lione

: Orbassano Attraversamento

NOTE:

Le progressive sono individuate con riferimento al B.P. della NLTL

COMMITTENTE:

RFI RETE FERROVIARIA ITALIANA
GRUPPO FERROVIE DELLO STATO

PROGETTAZIONE:

ITALFERR
GRUPPO FERROVIE DELLO STATO

U.O. : INGEGNERIA DELLE INFRASTRUTTURE

PROGETTO PRELIMINARE L.O. N.443/01

NUOVA LINEA TORINO LIONE
TRATTA NAZIONALE
CAVALCAFERROVIA al km 25+608,78:
Cavalcaferrovia Allamano

Ante Operam

SCALA: VARIE

COMMESSA	LOTTO	FASE	ENTE	TIPO DOC.	OPERA/DISCIPLINA	PROGR.	REV.
D040	00	R	08	PZ	IV0400	001	B

Revis.	Descrizione	Redatto	Data	Verificato	Data	Approvato	Data	Autorizzato	Data
B	Emissione esecutiva		Giugno 2010		Giugno 2010		Giugno 2010		

File: D040 00 R 08 PZ IV0400 001 B.dwg

ITALFERR S.p.A.
Dott. Ing. Letizia Reginelli
Ordine degli Ingegneri della Provincia di Roma
n° A23189