




PLANIMETRIA - Scala 1:500 -

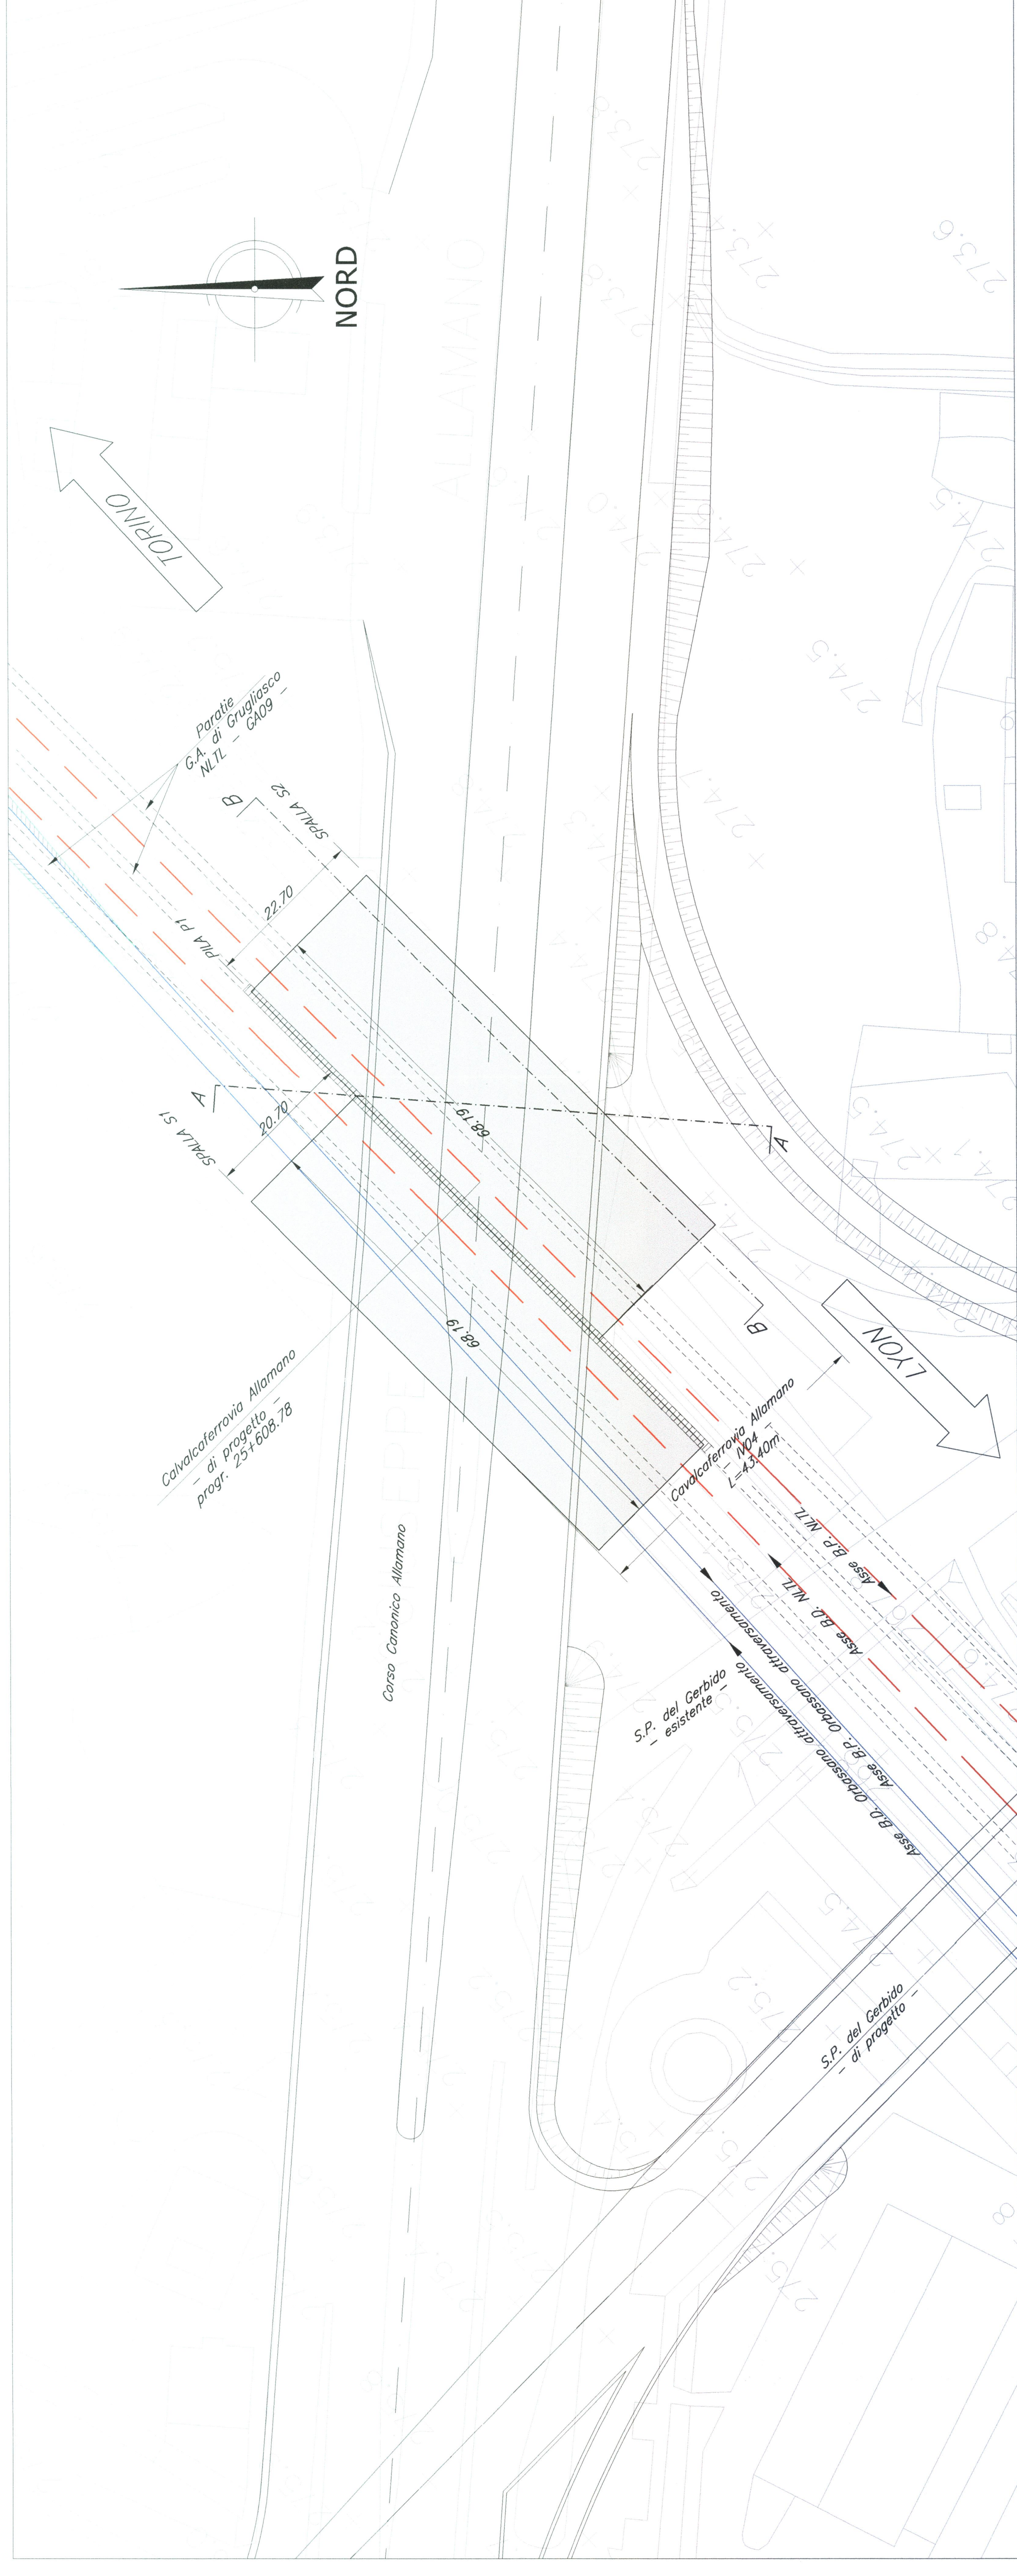


PIANTA CHIAVE

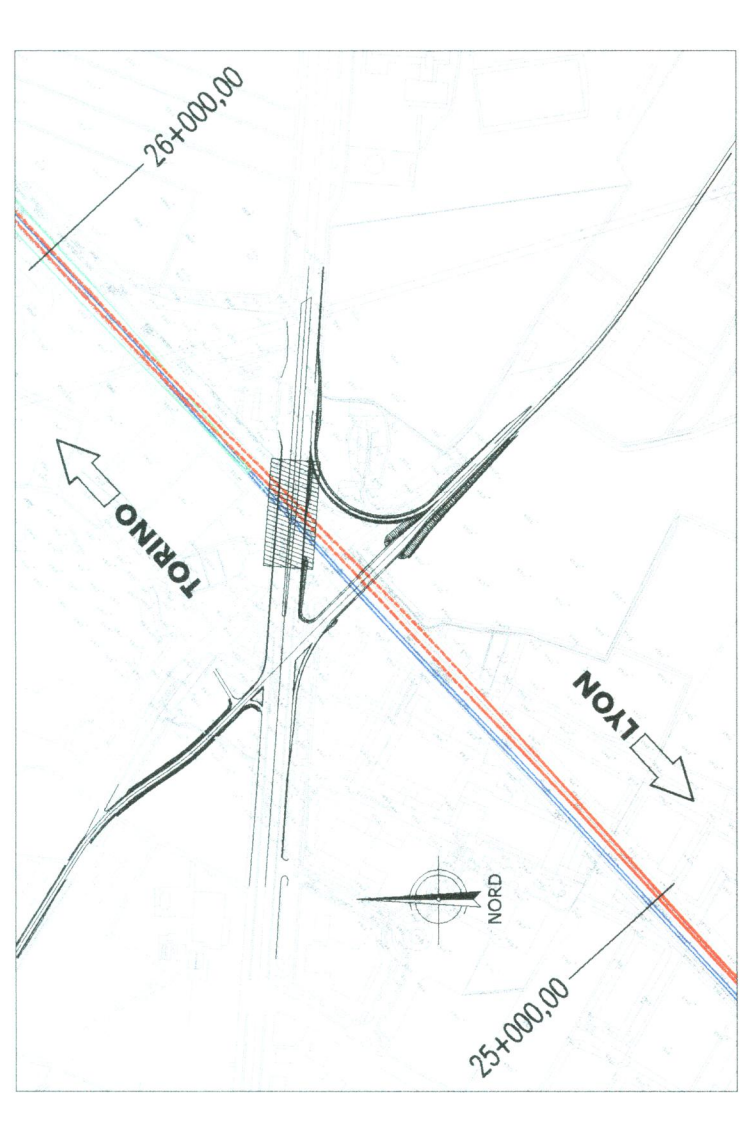


SEZIONE LONGITUDINALE - Scala 1:200 -

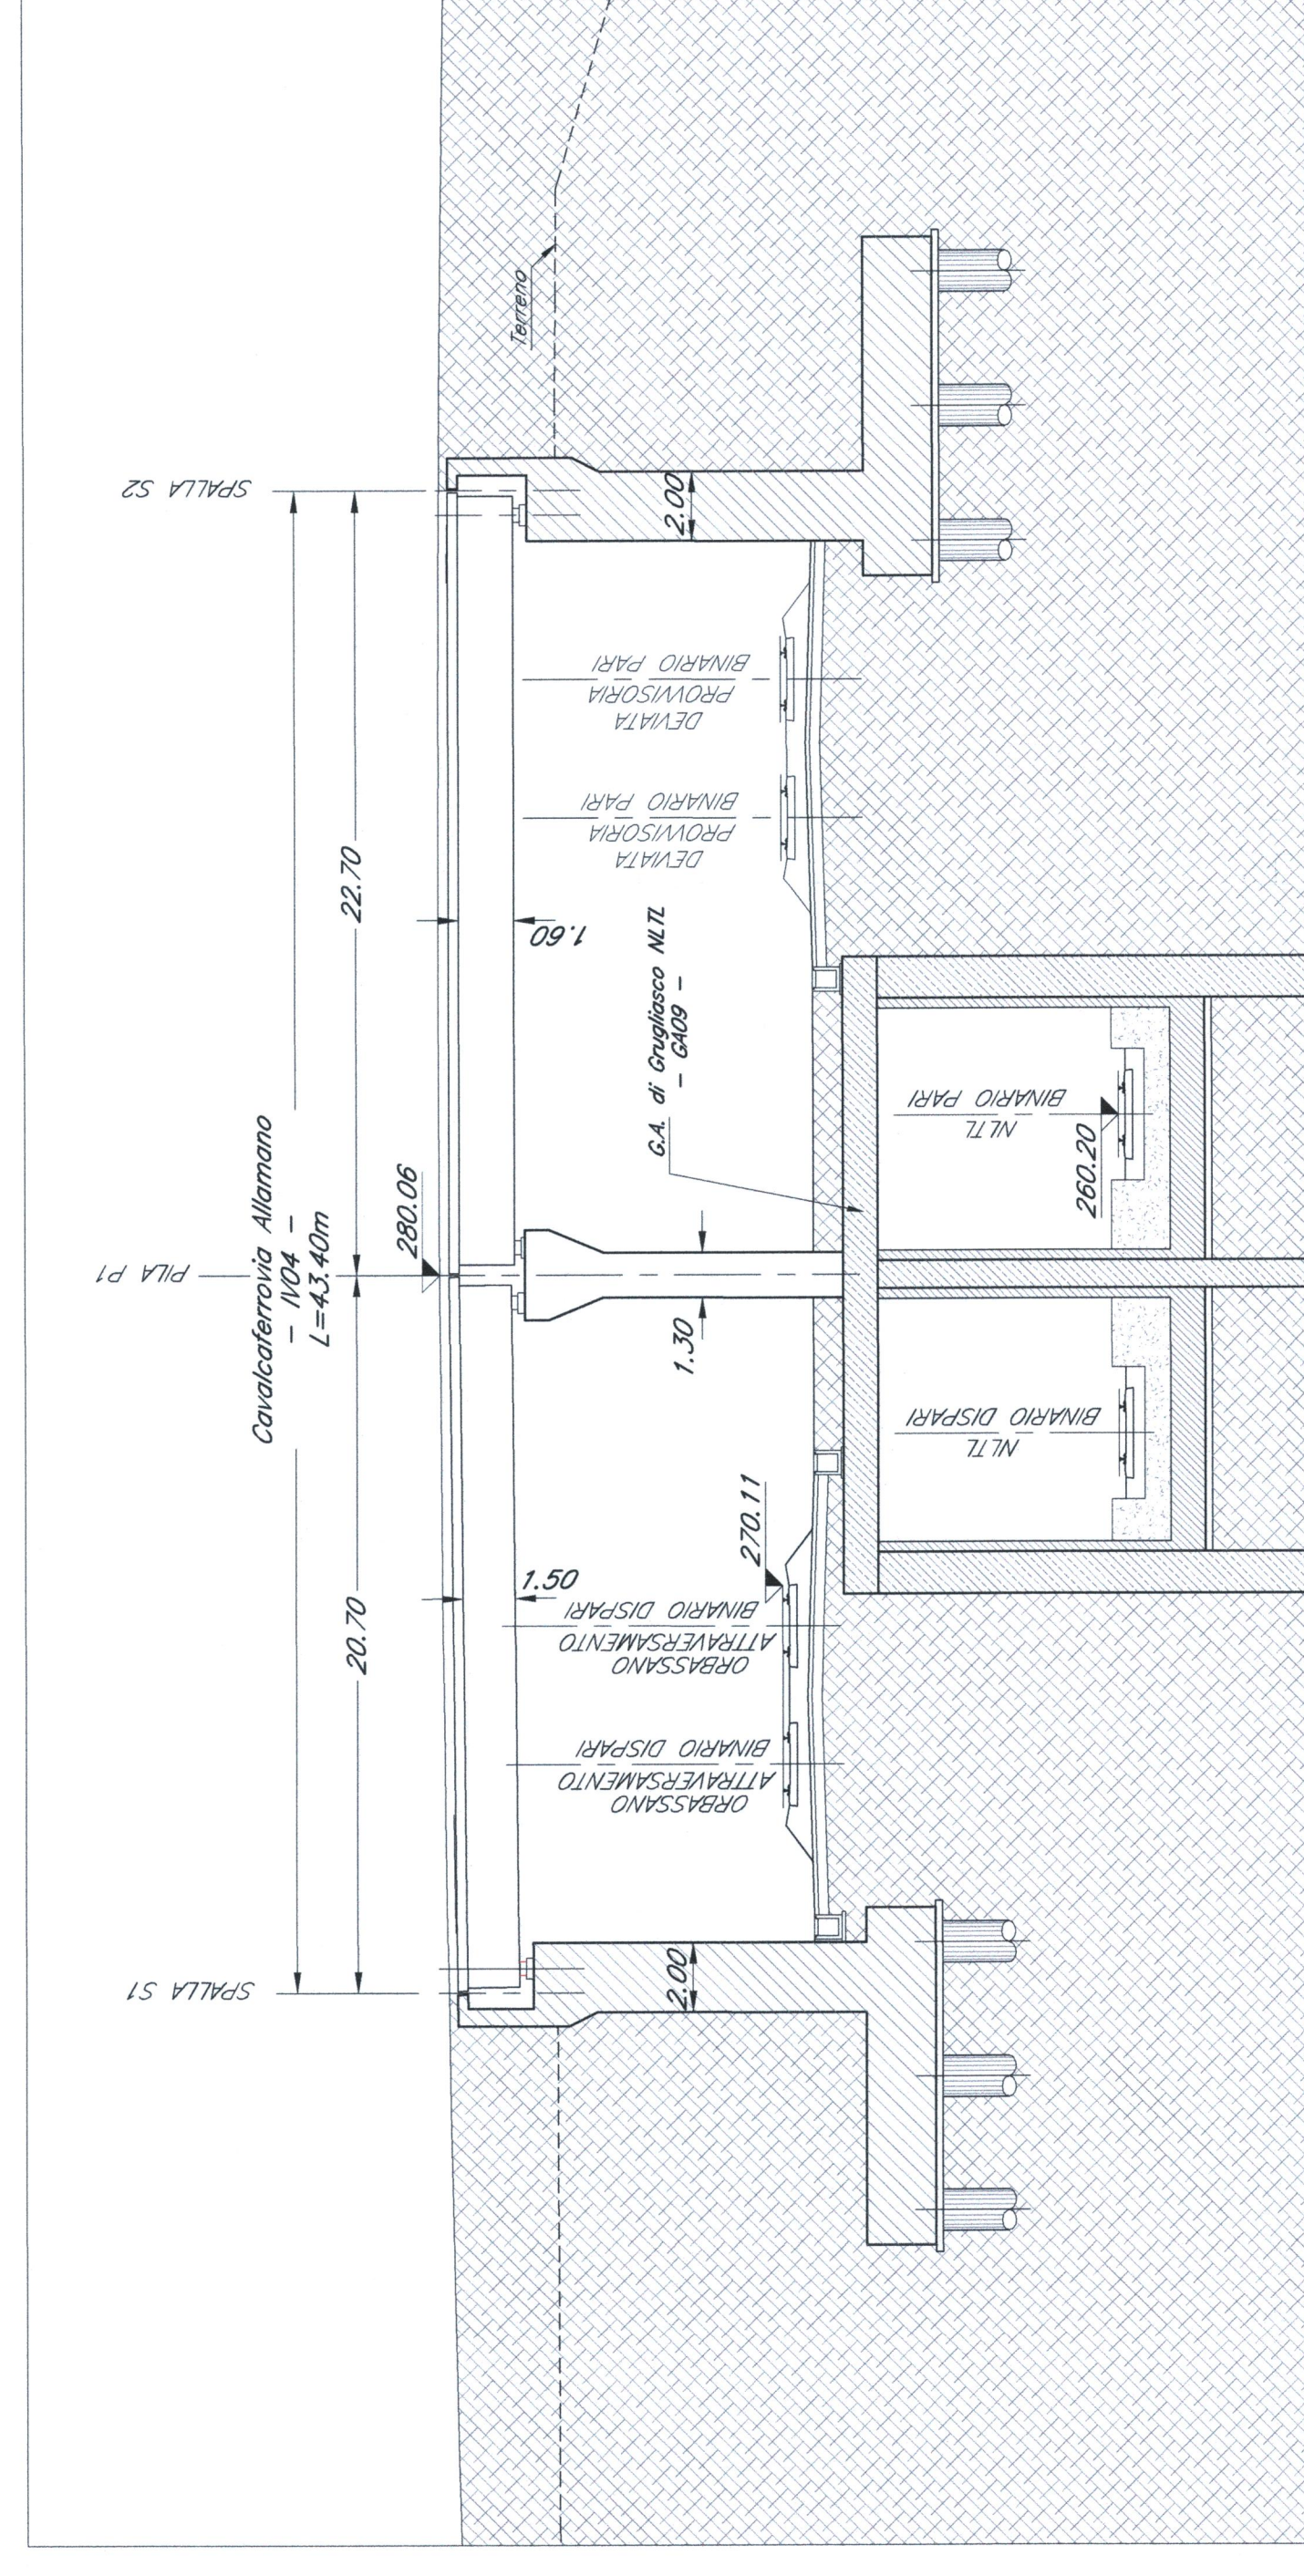

SEZIONE A-A di piattaforma - Scala 1:100 -

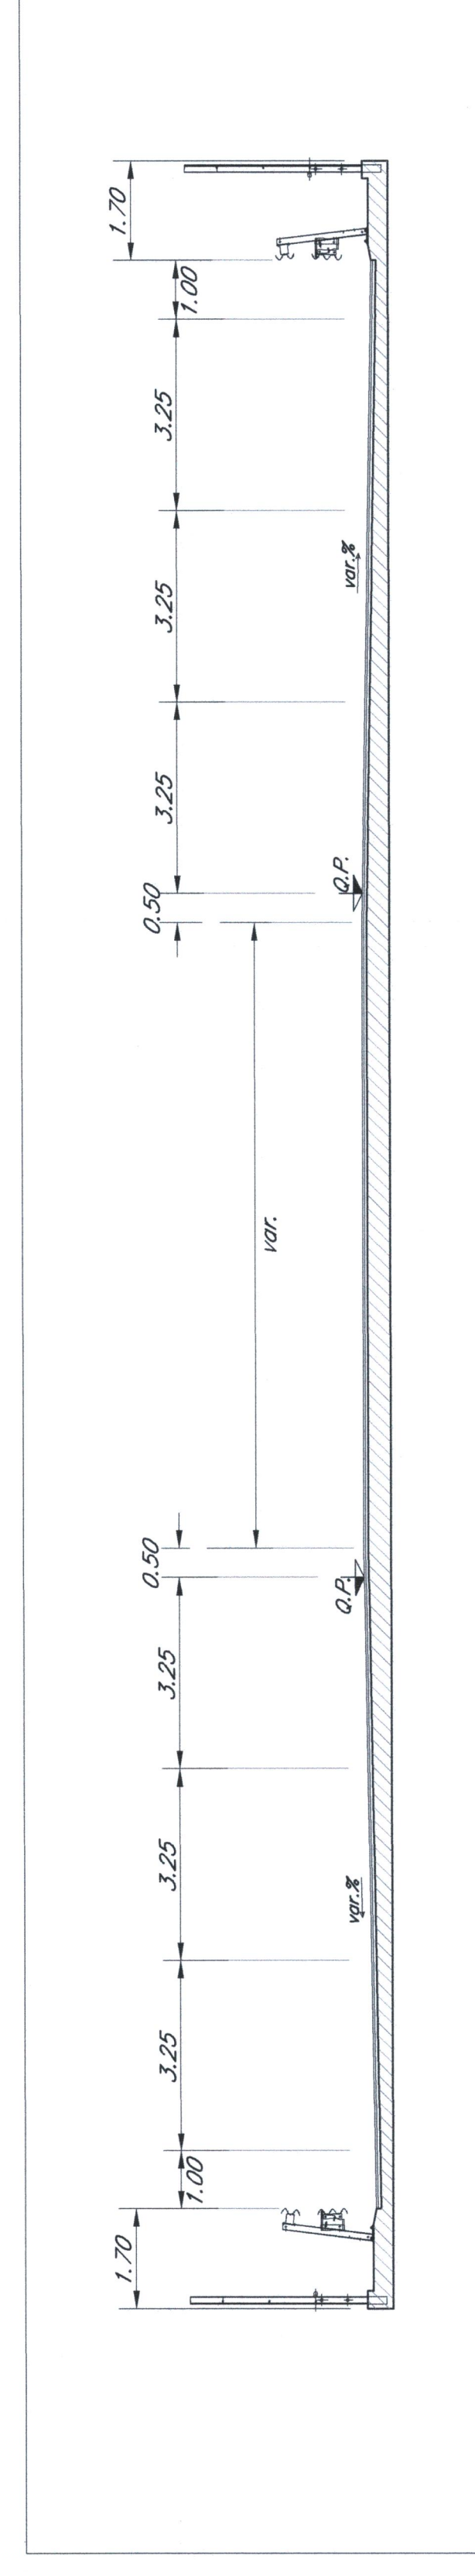

SEZIONE B-B - Scala 1:100 -

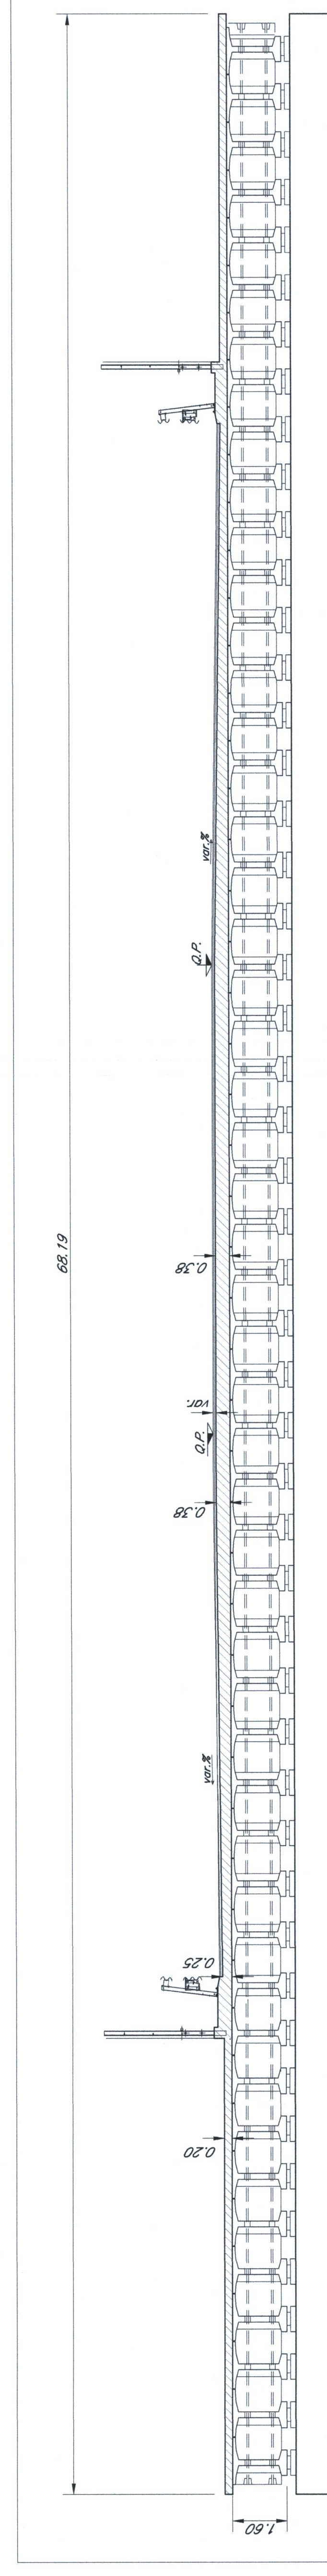

LEGENDA

- - - : M.T. - Nuova Linea Torino Lione
- - - : Chivasso Attraversamento

NOTE:

1. Le progettazioni sono individuate con riferimento al B.P. della M.T.
2. Per gli aspetti di carattere statico/architettonico/ambiente si rimanda agli elaborati specifici ed alle planimetrie generali di progetto.

COMMITTENTE



PROGETTAZIONE



U.O. : INGEGNERIA DELLE INFRASTRUTTURE

PROGETTO PRELIMINARE L.O. N.443/01

NUOVA LINEA TORINO LIONE

TRATTA NAZIONALE

CAVALCAFERROVIA al km 25+608,78:

Cavalcaferrovia Allamano

Post Operam: Planimetria, sezione longitudinale

e sezioni trasversali

SCALA: VARE

COMMESSA	LOTTO	FASE	INTE	TIPO DOC.	CREMADOPRIMA	PROGR.	REV.	DATA	REDAZIONE
D040	00	R	08	PZ	I\04000	002	B		

Rev.	Descrizione	Redatto	Data	Verificato	Data	Approvato	Data
B	Emissione definitiva						