PLANIMETRIA – Scala 1:500 –

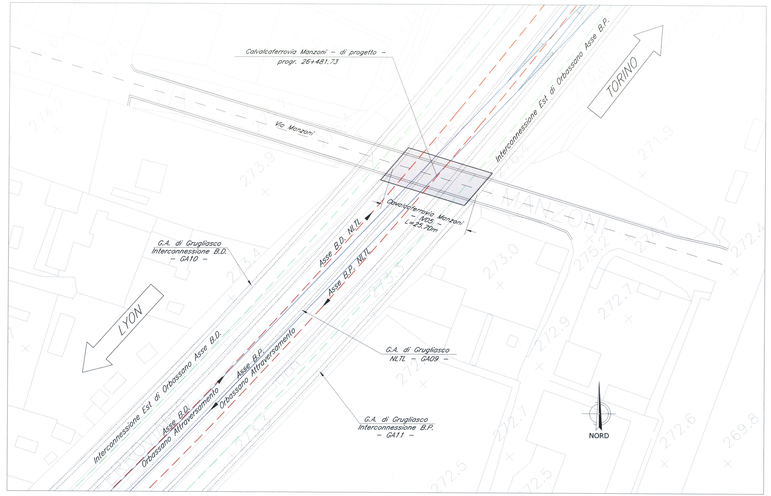

PIANTA CHIAVE

LEGENDA

- : NLTL – Nuova Linea Torino Lione
- : Orbassano Attraversamento
- : INTERCONNESSIONI EST di Orbassano

NOTE:

1. Le progressive sono individuate con riferimento al B.P. della NLTL
2. Per gli aspetti di carattere idraulico/architettonico/ambientale si rimanda agli elaborati specifici ed alle planimetrie generali di progetto.

SEZIONE LONGITUDINALE – Scala 1:200 –

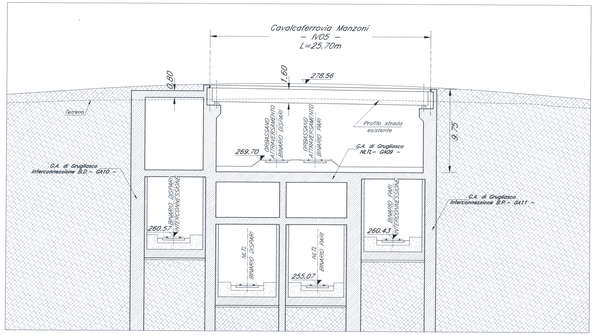

SEZIONI TIPO IMPALCATO – Scala 1:100 –

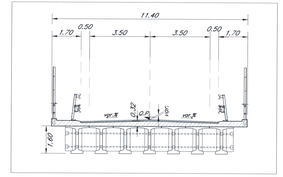

COMMITTENTE:

RFI RETE FERROVIARIA ITALIANA
GRUPPO FERROVIE DELLO STATO

PROGETTAZIONE:

ITALFERR
GRUPPO FERROVIE DELLO STATO

U.O. : INGEGNERIA DELLE INFRASTRUTTURE

PROGETTO PRELIMINARE L.O. N.443/01

NUOVA LINEA TORINO LIONE
TRATTA NAZIONALE

CAVALCAFERROVIA al km 26+481,73:
Cavalcaferrovia Manzoni

Post Operam: Planimetria, sezione longitudinale e sezione trasversale

SCALA: VARIE

COMMESSA	LOTTO	FASE	ENTE	TIPO DOC.	OPERA/DISCIPLINA	PROGR.	REV.
D040	00	R	08	PZ	IV0500	002	B

Revis.	Descrizione	Redatto	Data	Verificato	Data	Approvato	Data	Autorizzato Data
B	Emissione esecutiva		Giugno 2010		Giugno 2010		Giugno 2010	

File: D040 00 R 08 PZ IV0500 002 B.dwg

ITALFERR S.p.A.
U.O. Opere Civili
Dott. Ing. Andrea Bertolini
Ordine degli Ingegneri della Provincia di Roma n. A 23139

Questo progetto è conforme alle Linee Guida Europee