



SEZIONE TRASVERSALE - Scala 1:100 -

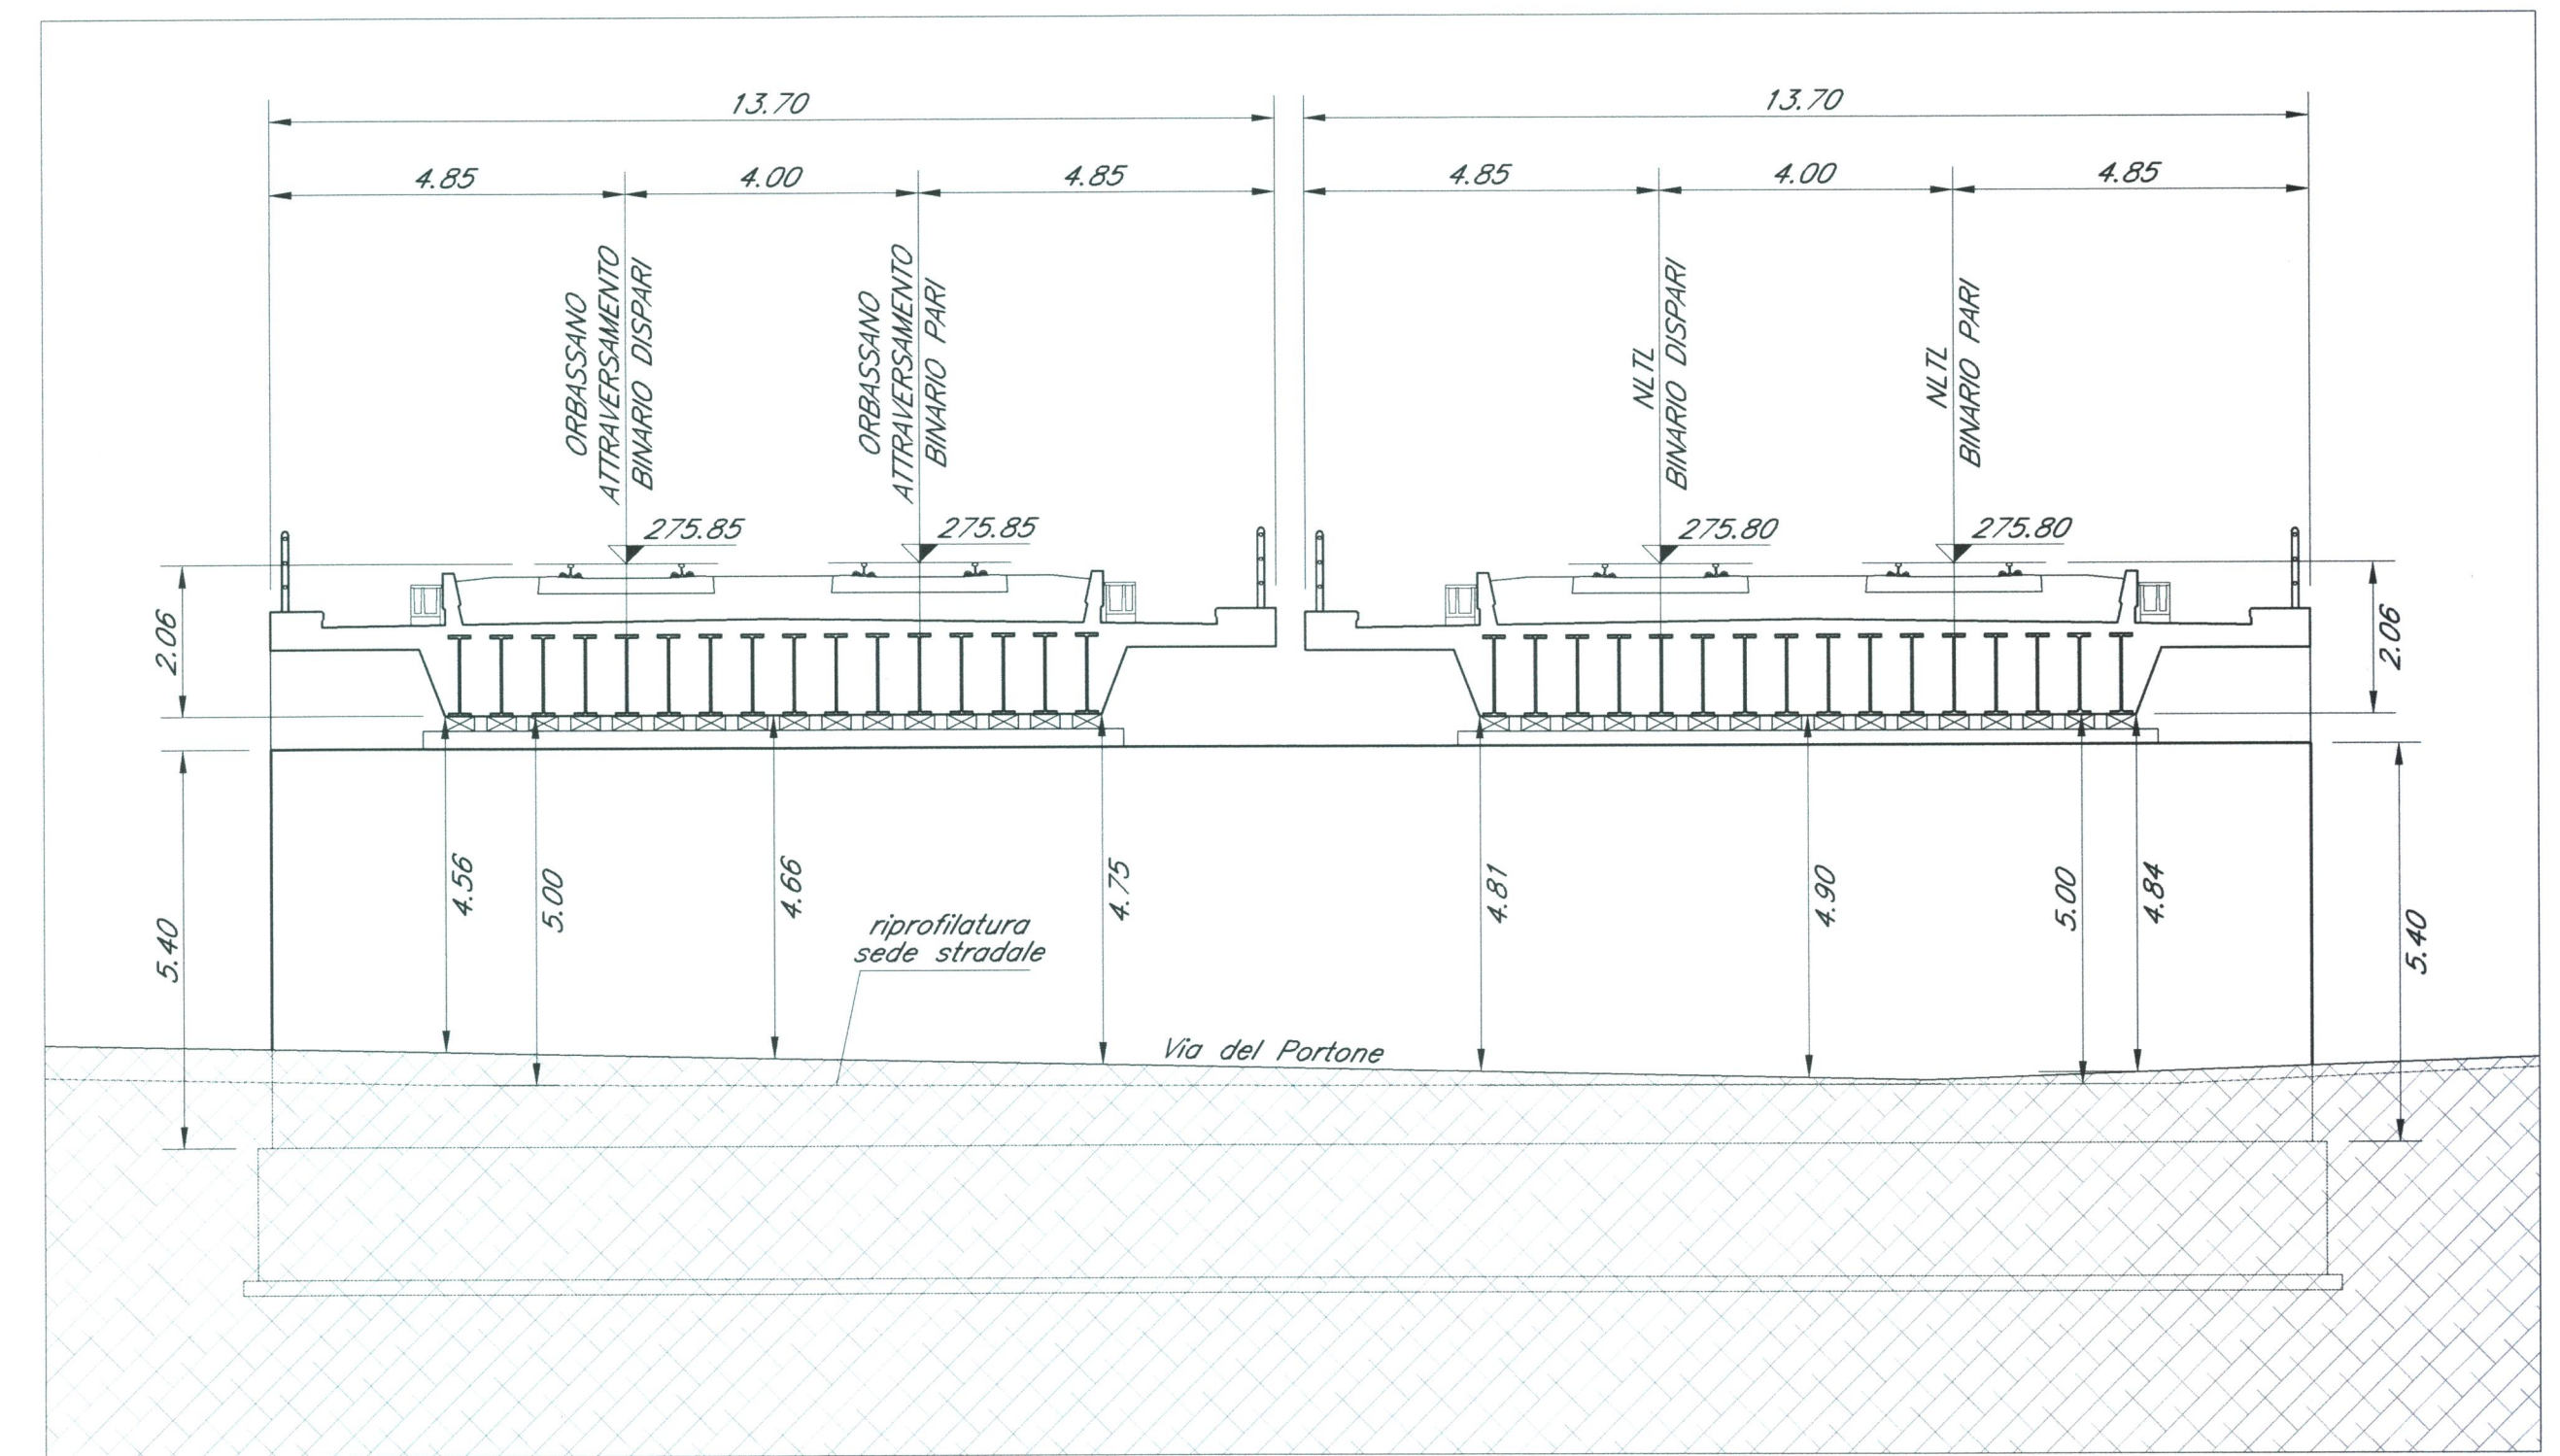

LEGENDA

- : NLTL - Nuova Linea Torino Lione
- : Orbassano Attersamento


PLANIMETRIA - Scala 1:200 -

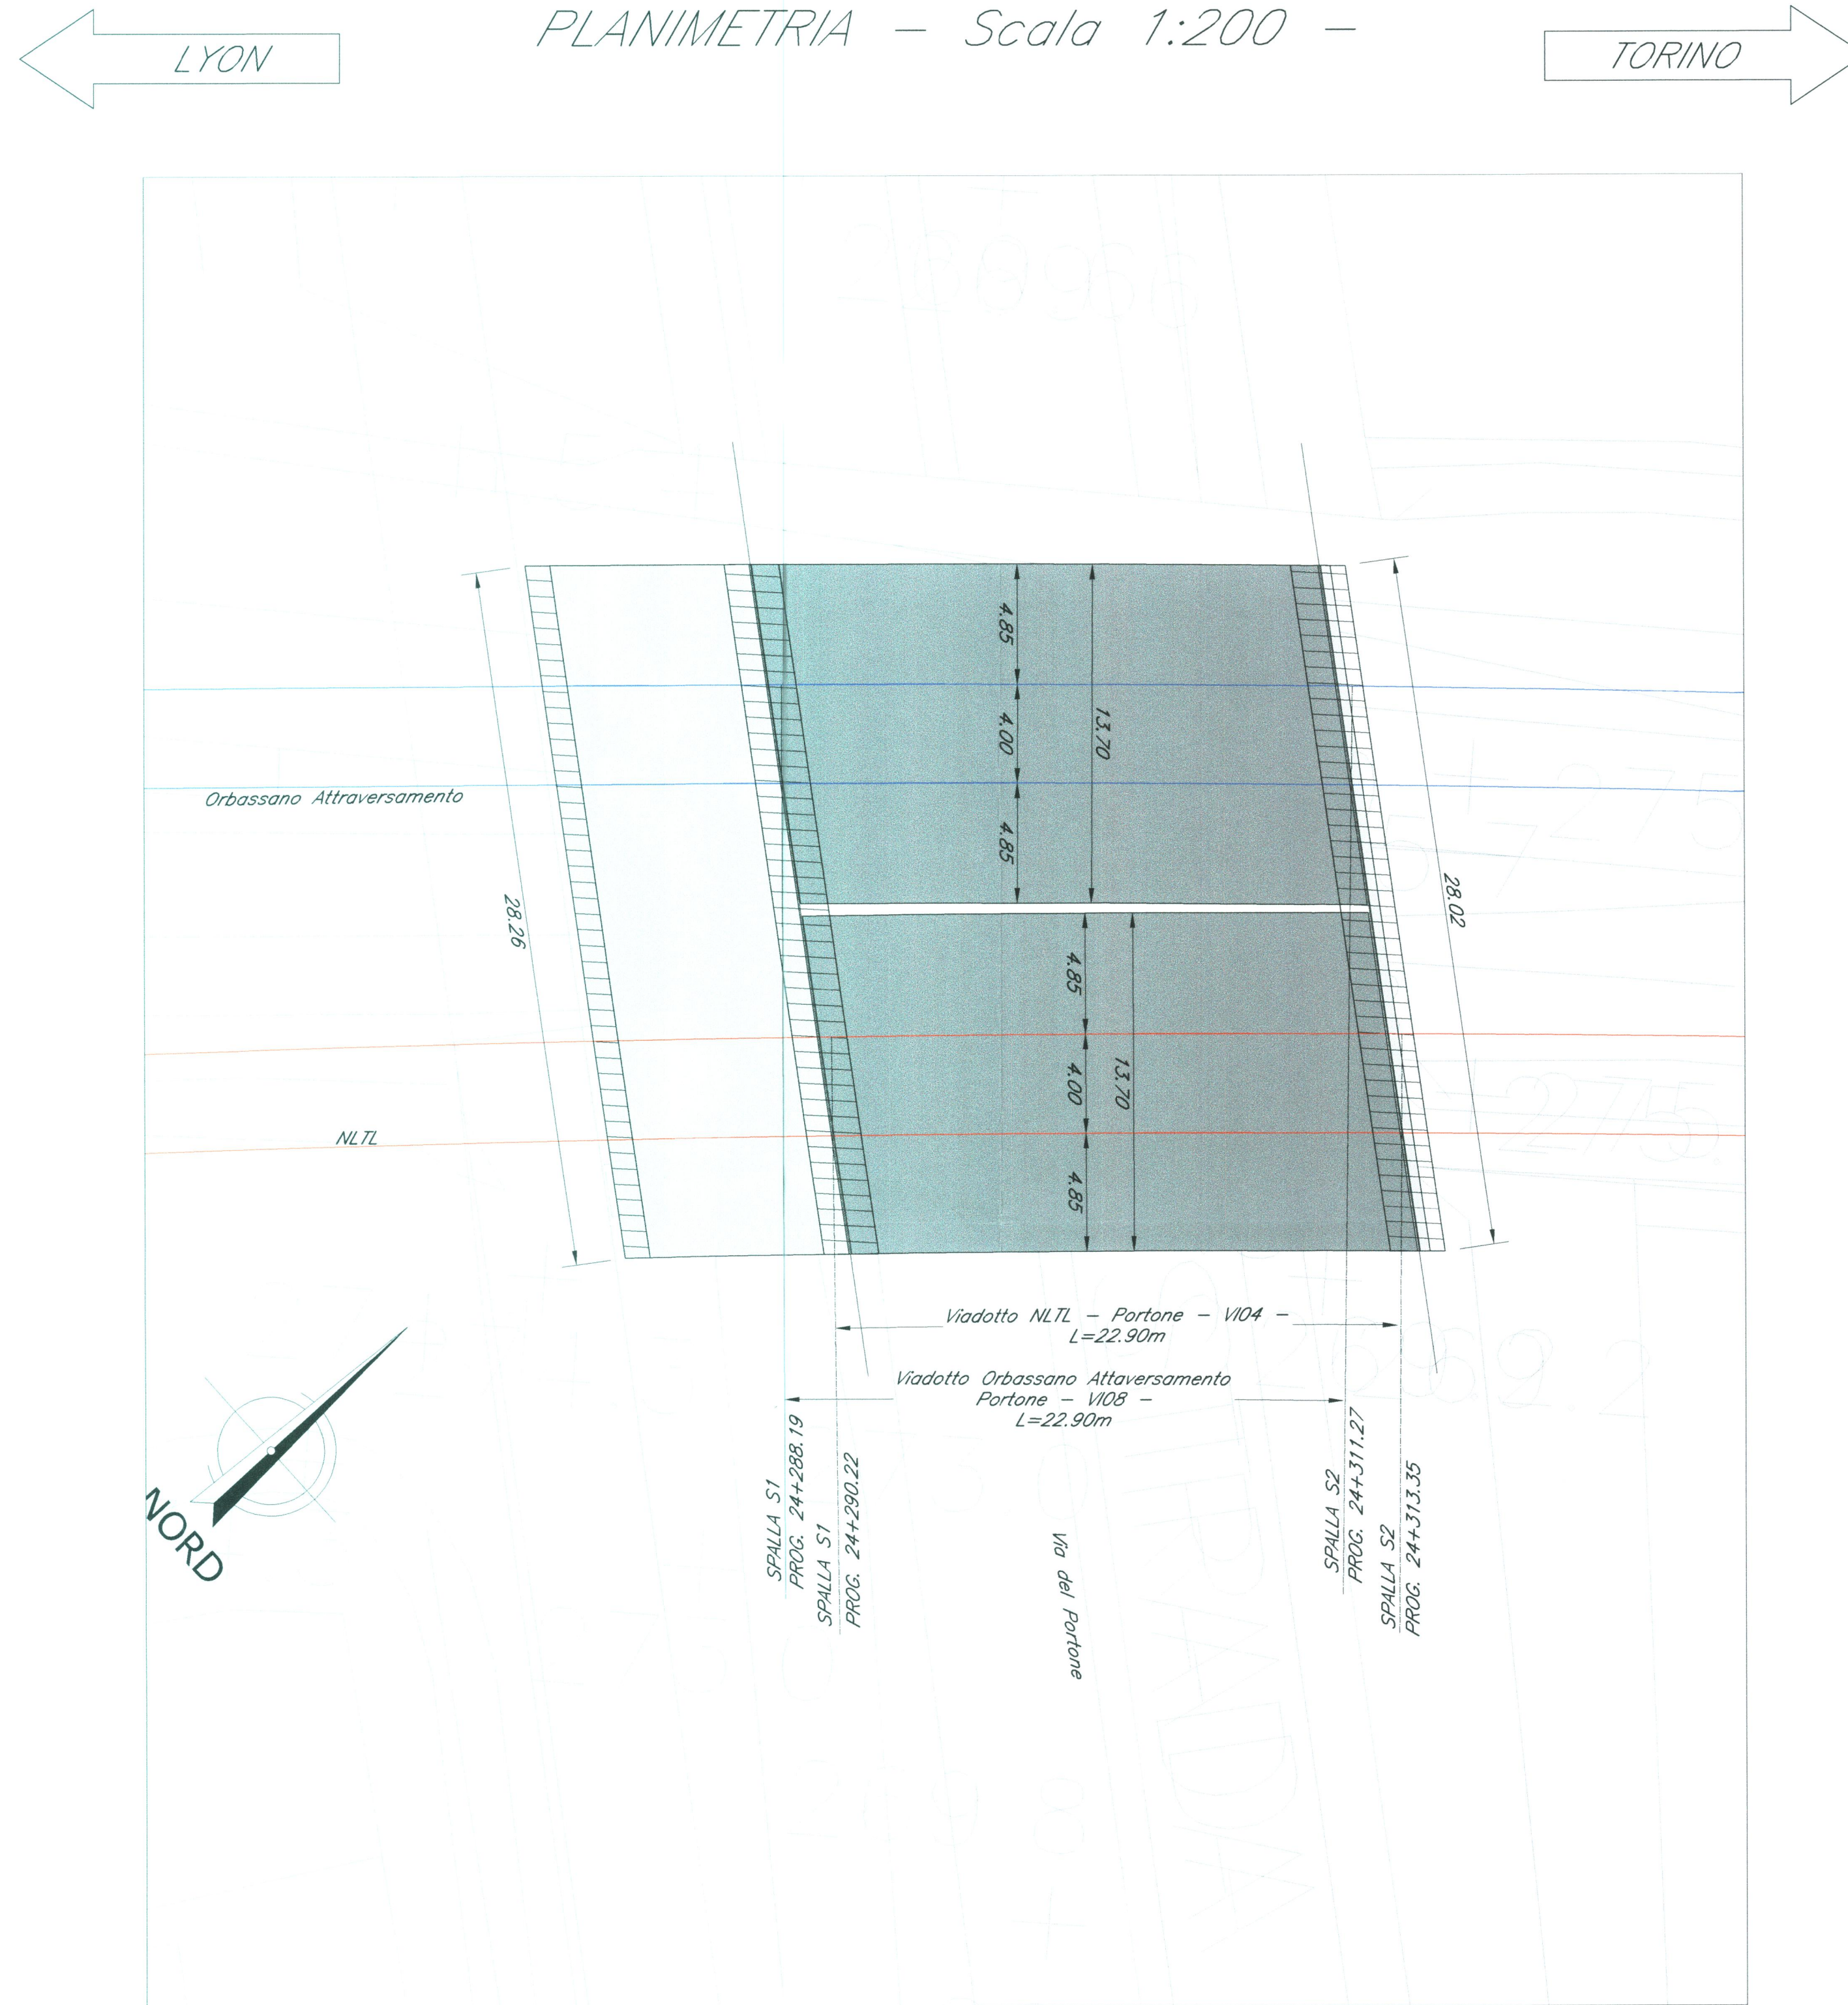

NOTE:

1. Le progressive sono individuate con riferimento al B.P. della NLTL
2. Per gli aspetti di carattere idraulico/architettonico/ambientale si rimanda agli elaborati specifici ed alle planimetrie generali di progetto.

PIANTA CHIAVE

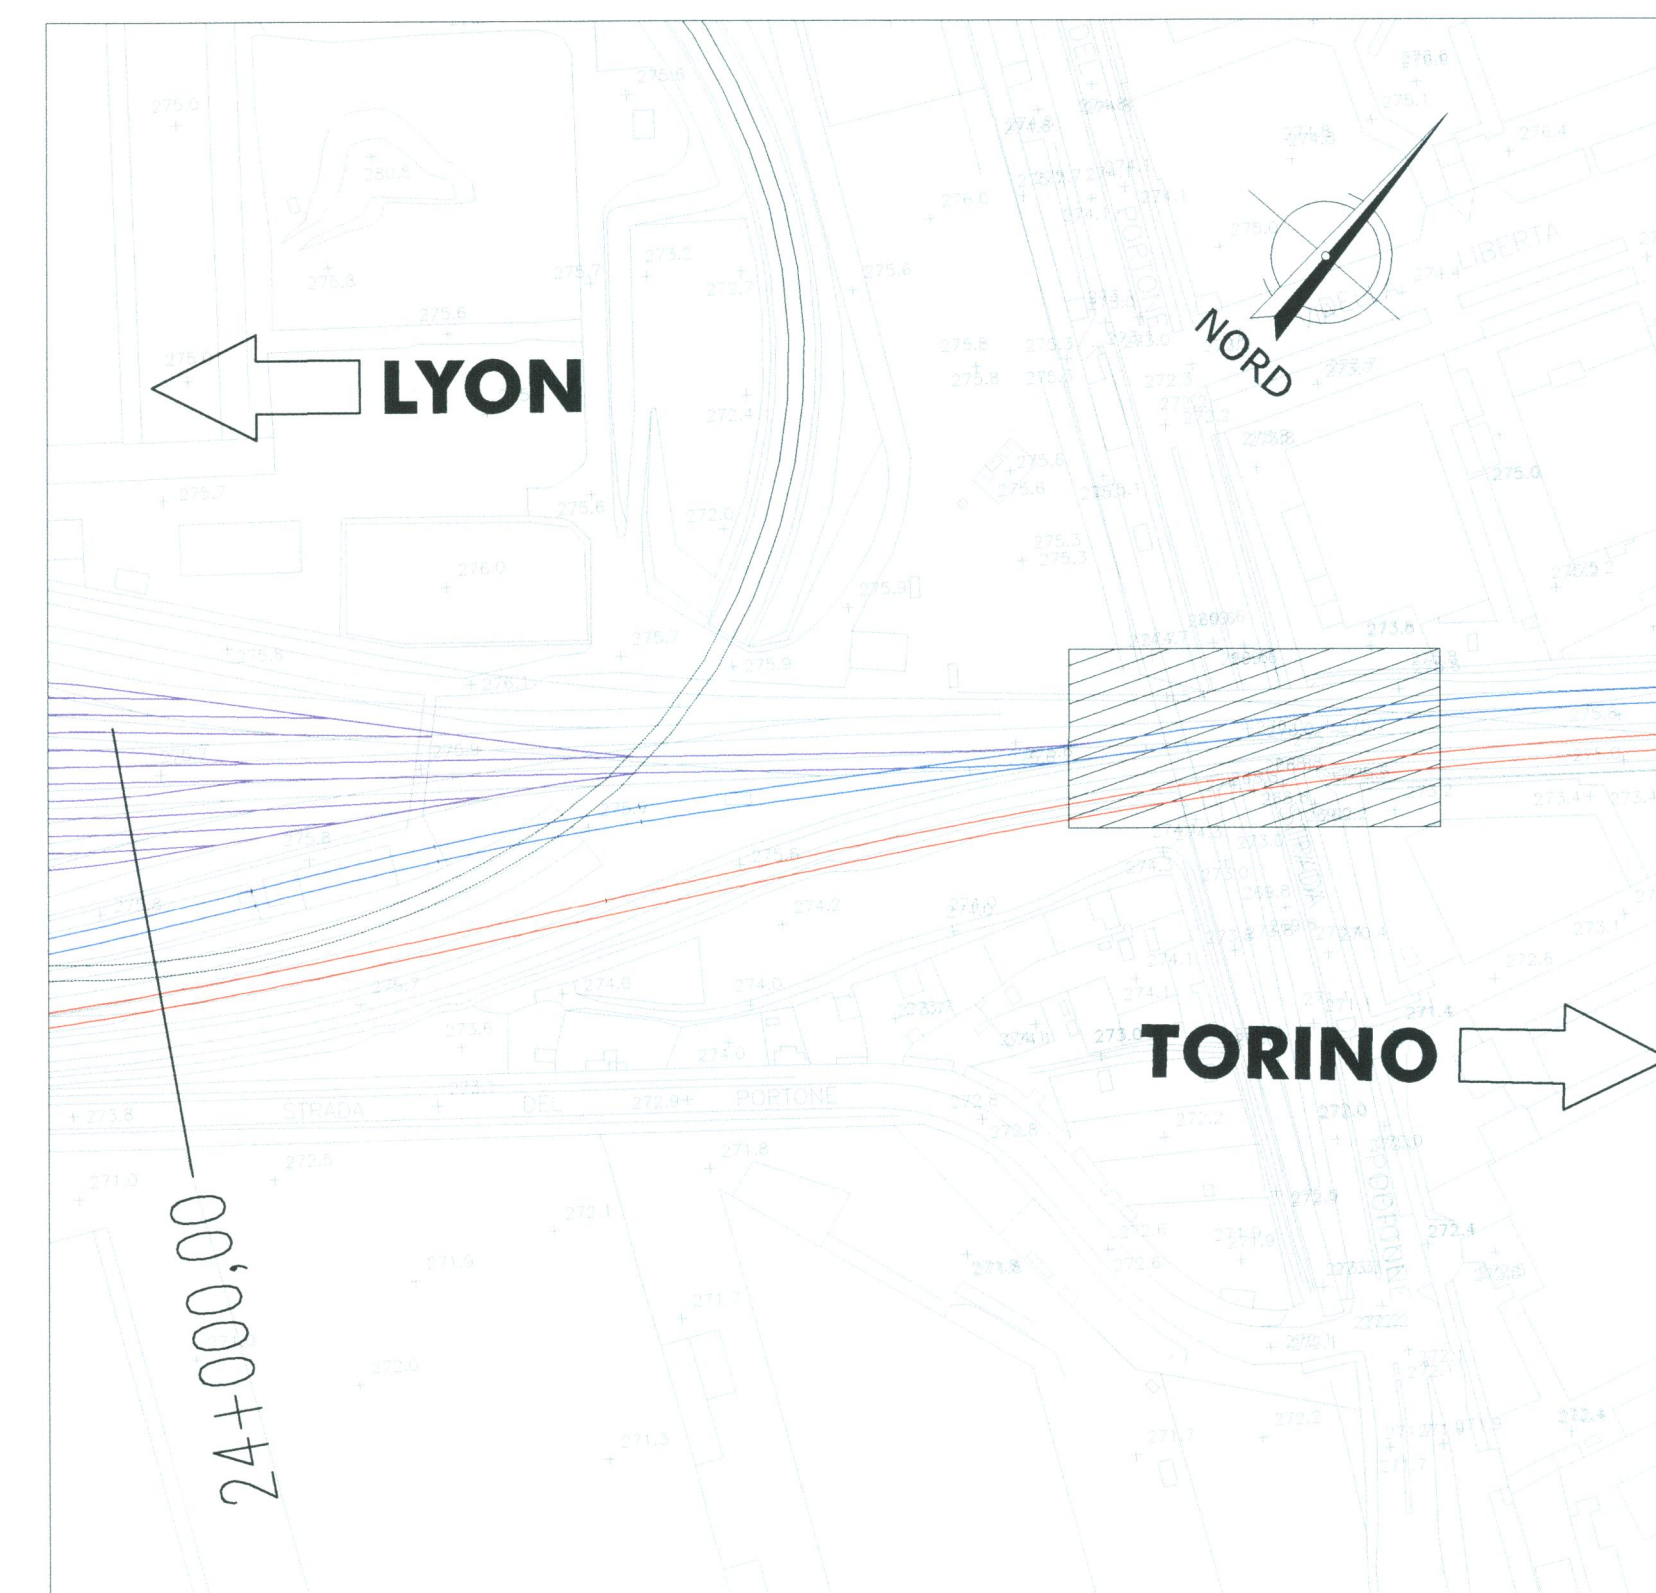

COMMITTENTE:



PROGETTAZIONE:



U.O. : INGEGNERIA DELLE INFRASTRUTTURE

PROGETTO PRELIMINARE L.O. N.443/01

**NUOVA LINEA TORINO LIONE
TRATTA NAZIONALE**

VIADOTTI in corrispondenza di Via del Portone:
vista d'insieme

Post Operam - Planimetria e sezione trasversale

SCALA:
VARIE

COMMESSA	LOTTO	FASE	ENTE	TIPO DOC.	OPERA/DISCIPLINA	PROGR.	REV.
D040	00	R	08	PZ	M10000	006	A

Revis.	Descrizione	Redatto	Data	Verificato	Data	Approvato	Data
A	Emissione esecutiva	[Signature]	Giugno 2010	[Signature]	Giugno 2010	[Signature]	Giugno 2010

File: D040 00 R 08 PZ M10000 006 A.dwg

n. Elab.: []

