



← LYON PLANIMETRIA - Scala 1:200 - TORINO →

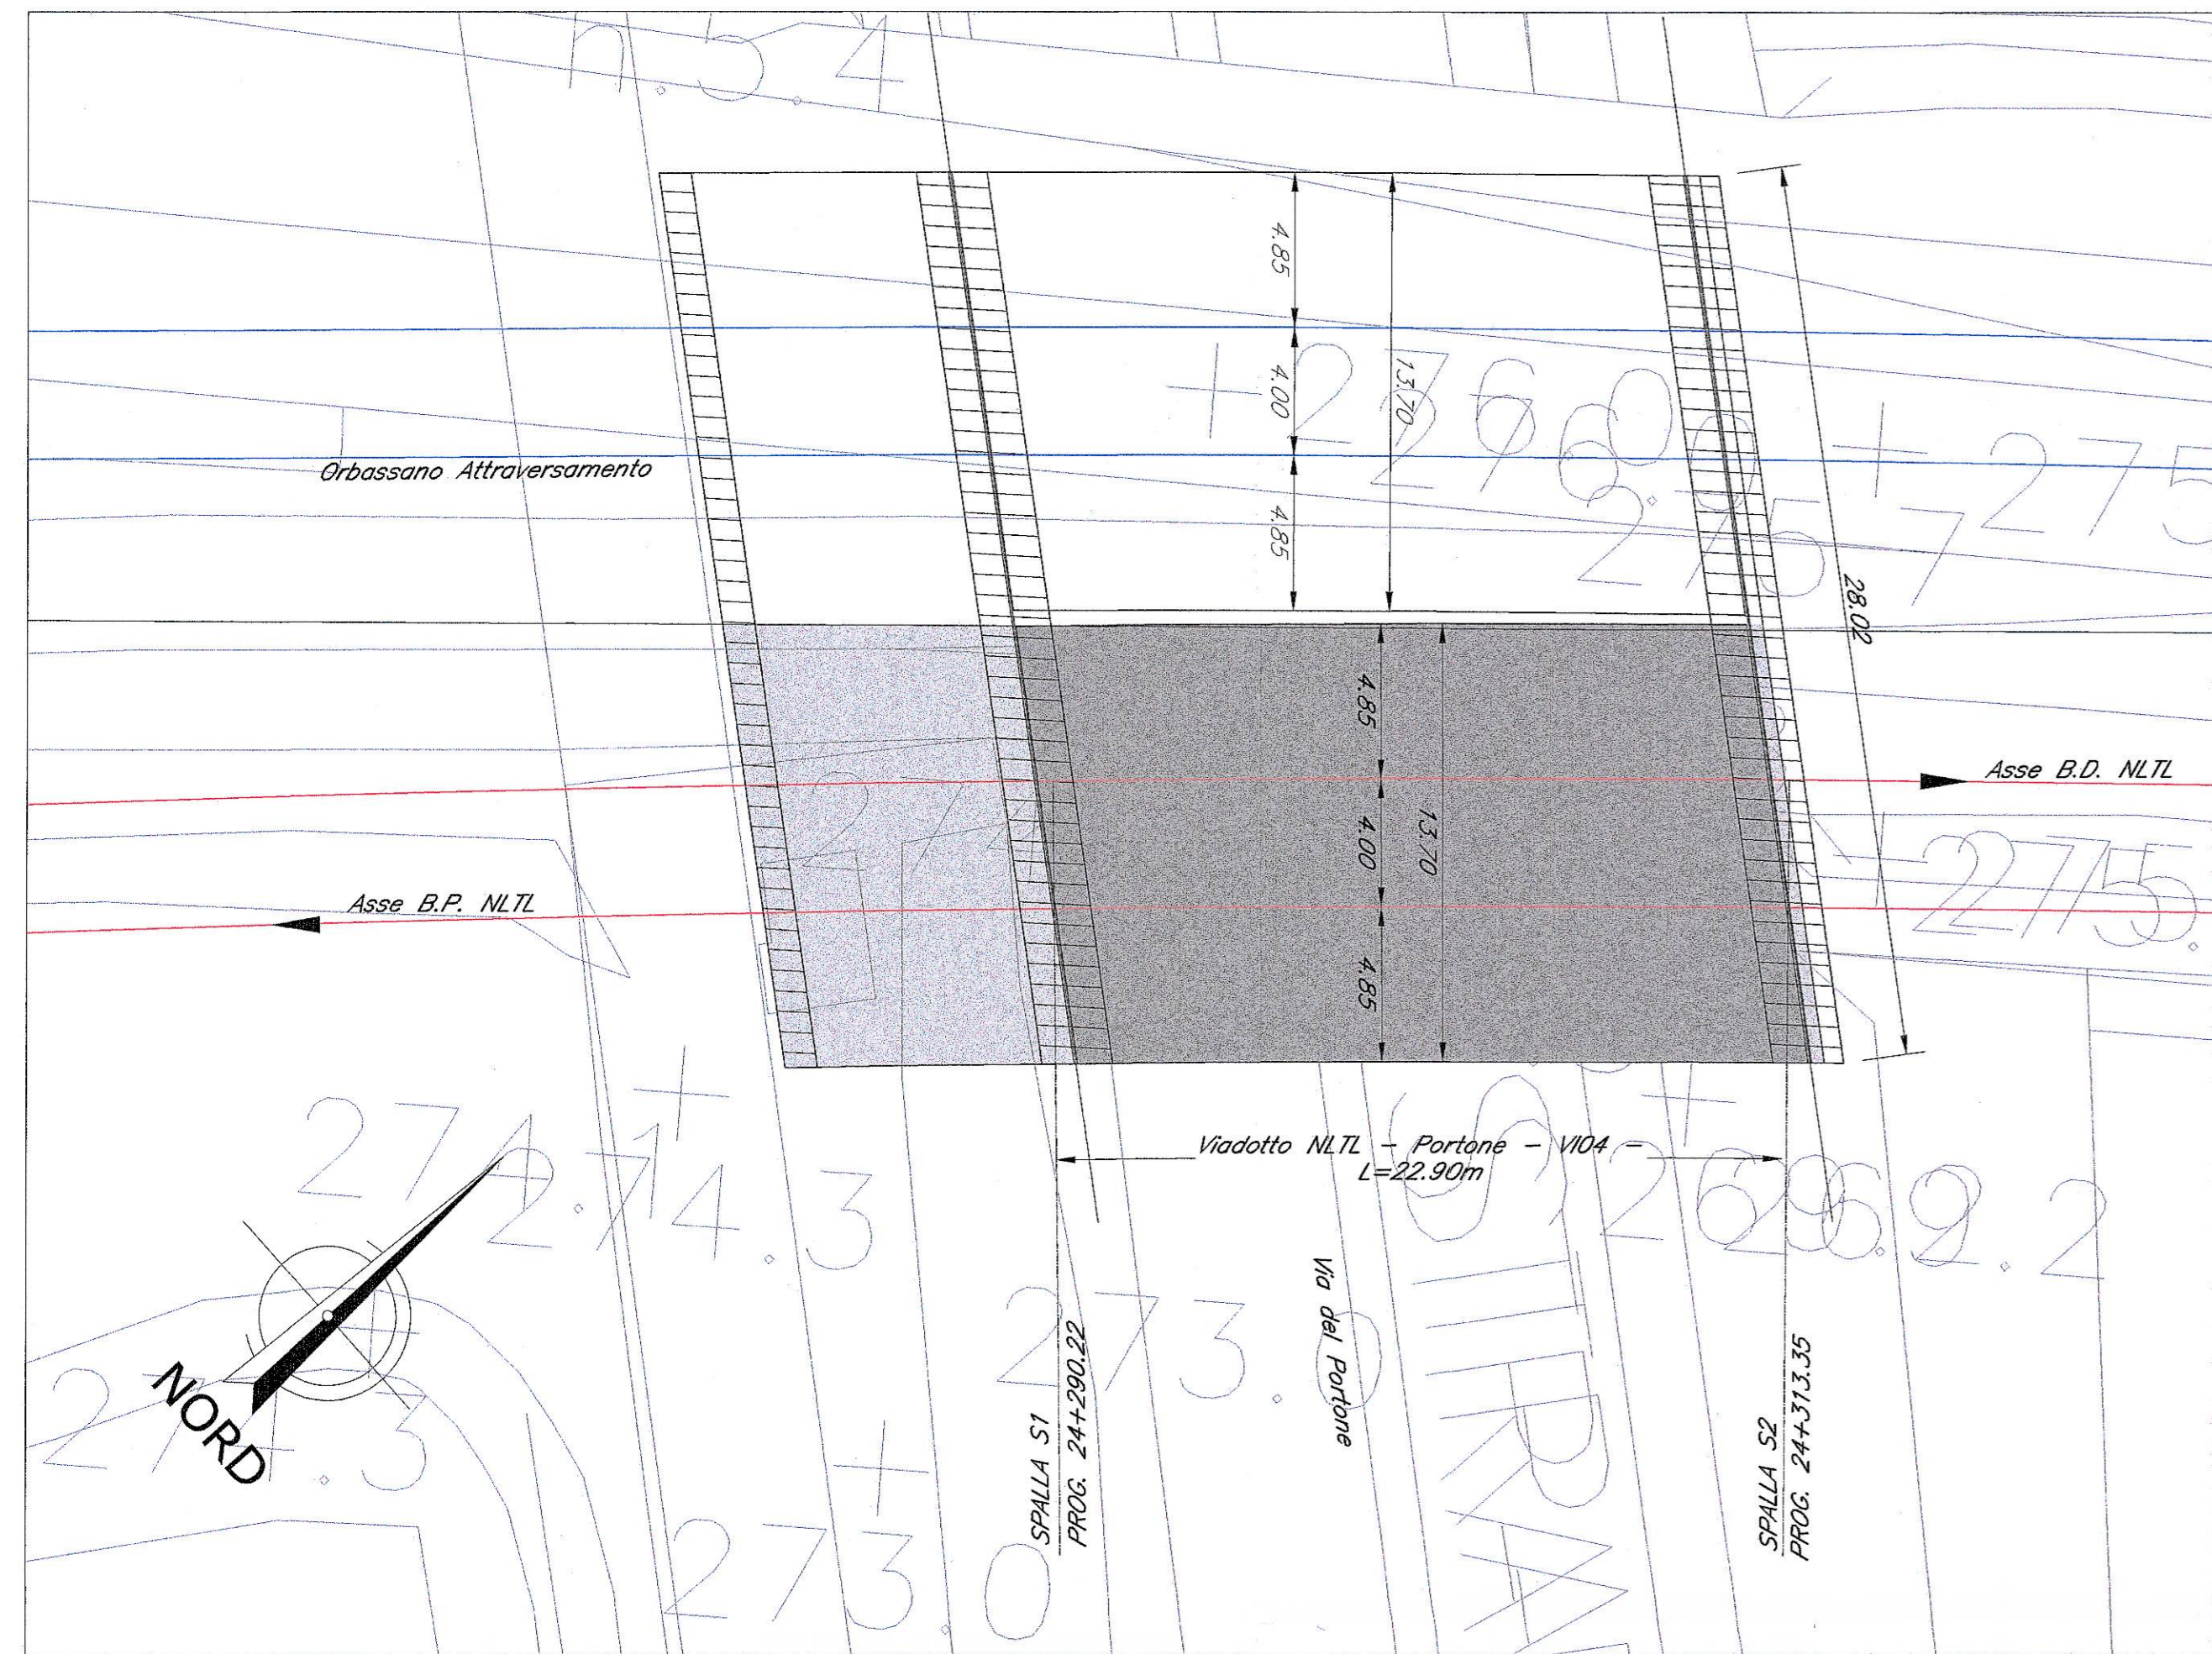

PIANTA CHIAVE

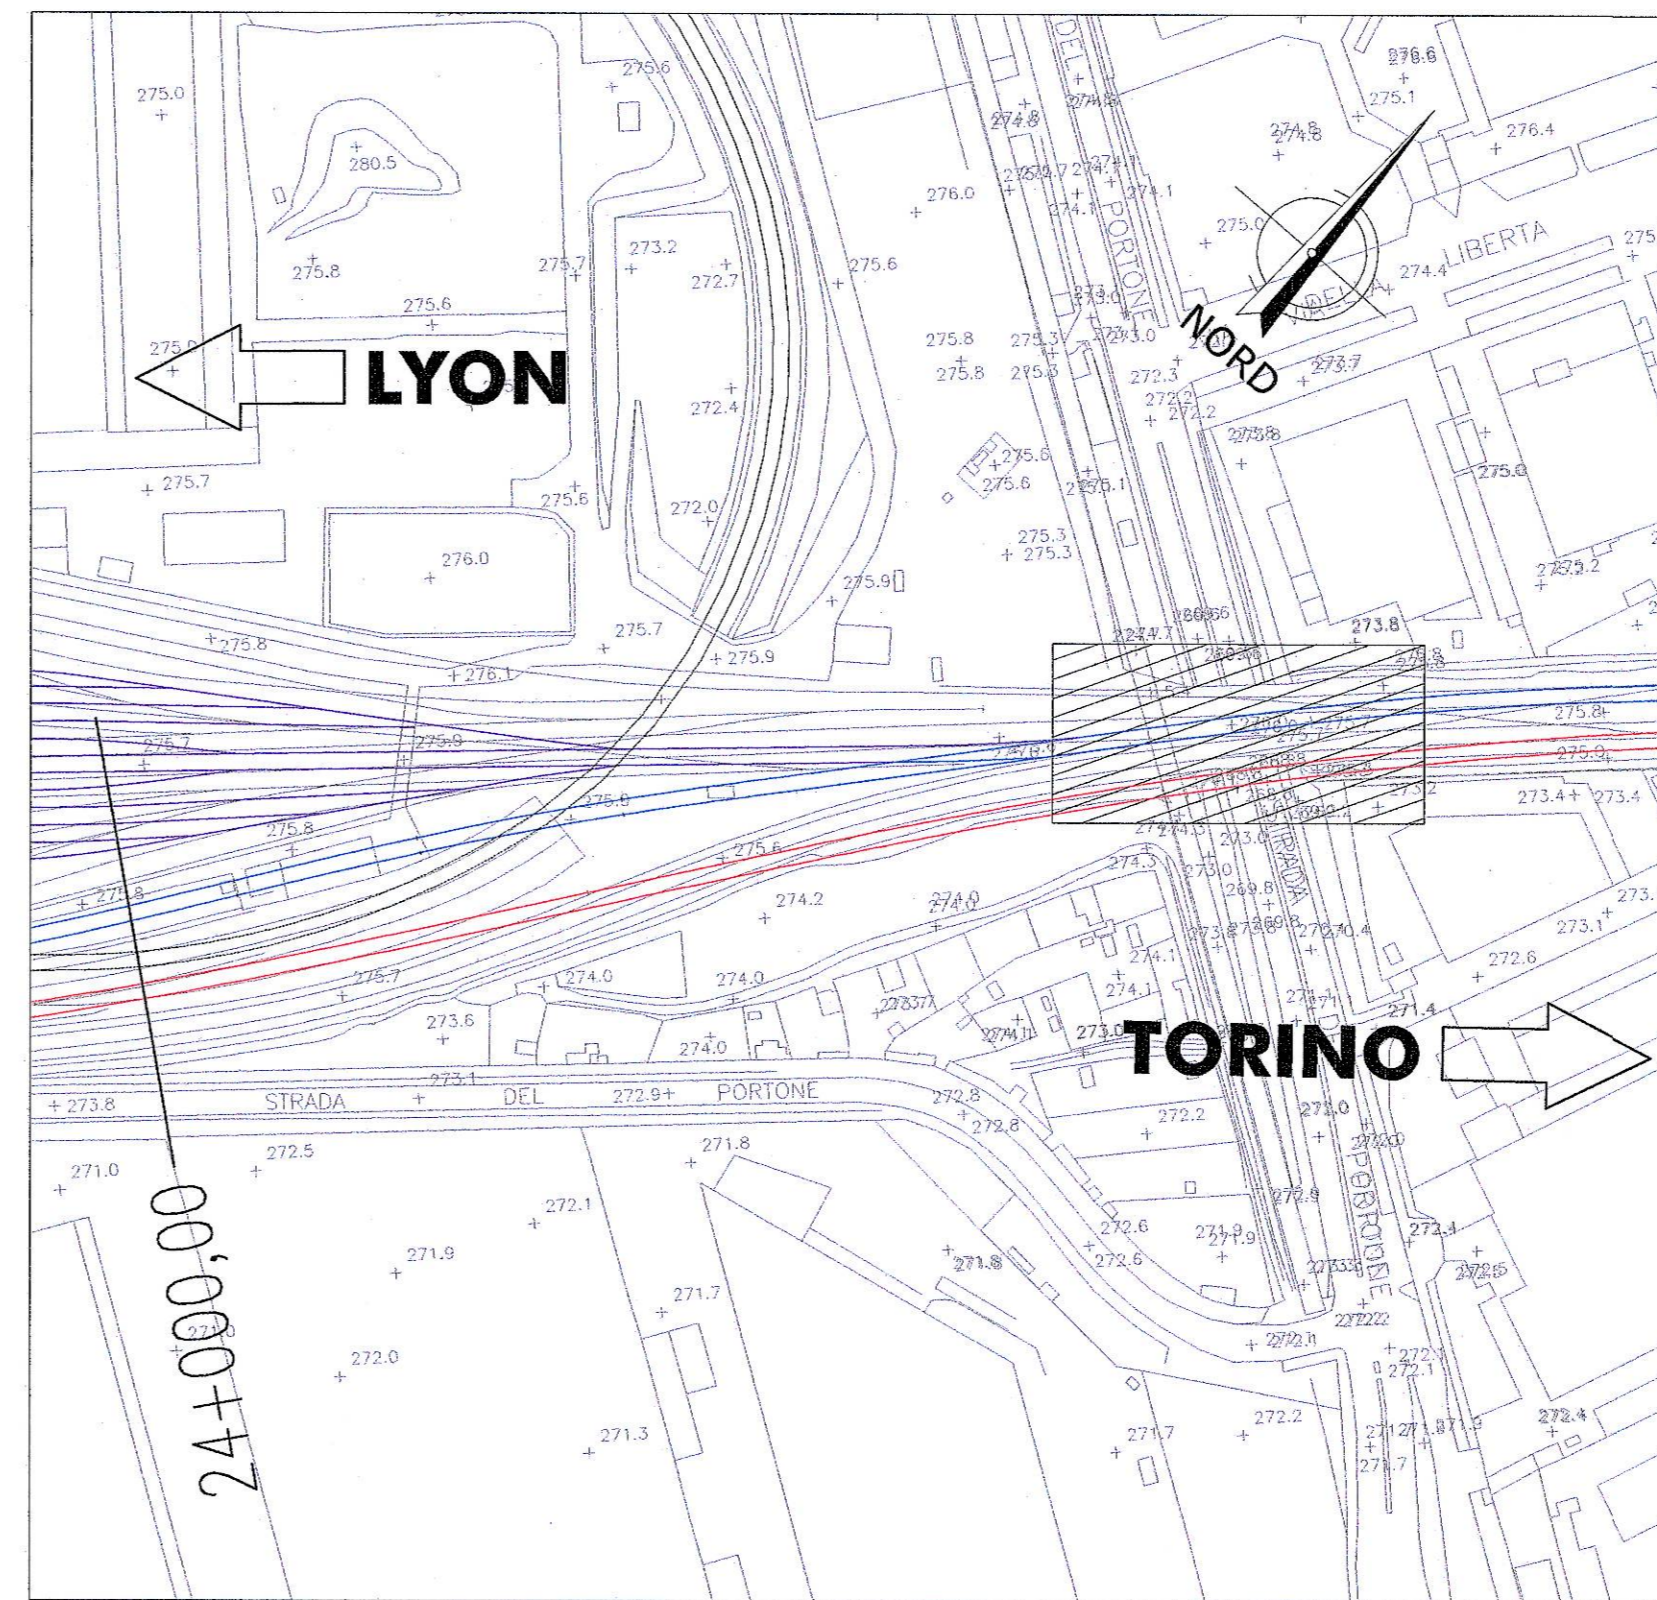


LEGENDA

- : NLTL - Nuova Linea Torino Lione
- : Orbassano Attraversamento


NOTE:

- Le progressive sono individuate con riferimento al B.P. della NLTL.
- Per gli aspetti di carattere idraulico/architettonico/ambientale si rimanda agli elaborati specifici ed alle planimetrie generali di progetto.

PROSPETTO/SEZIONE LONGITUDINALE - Scala 1:200 -

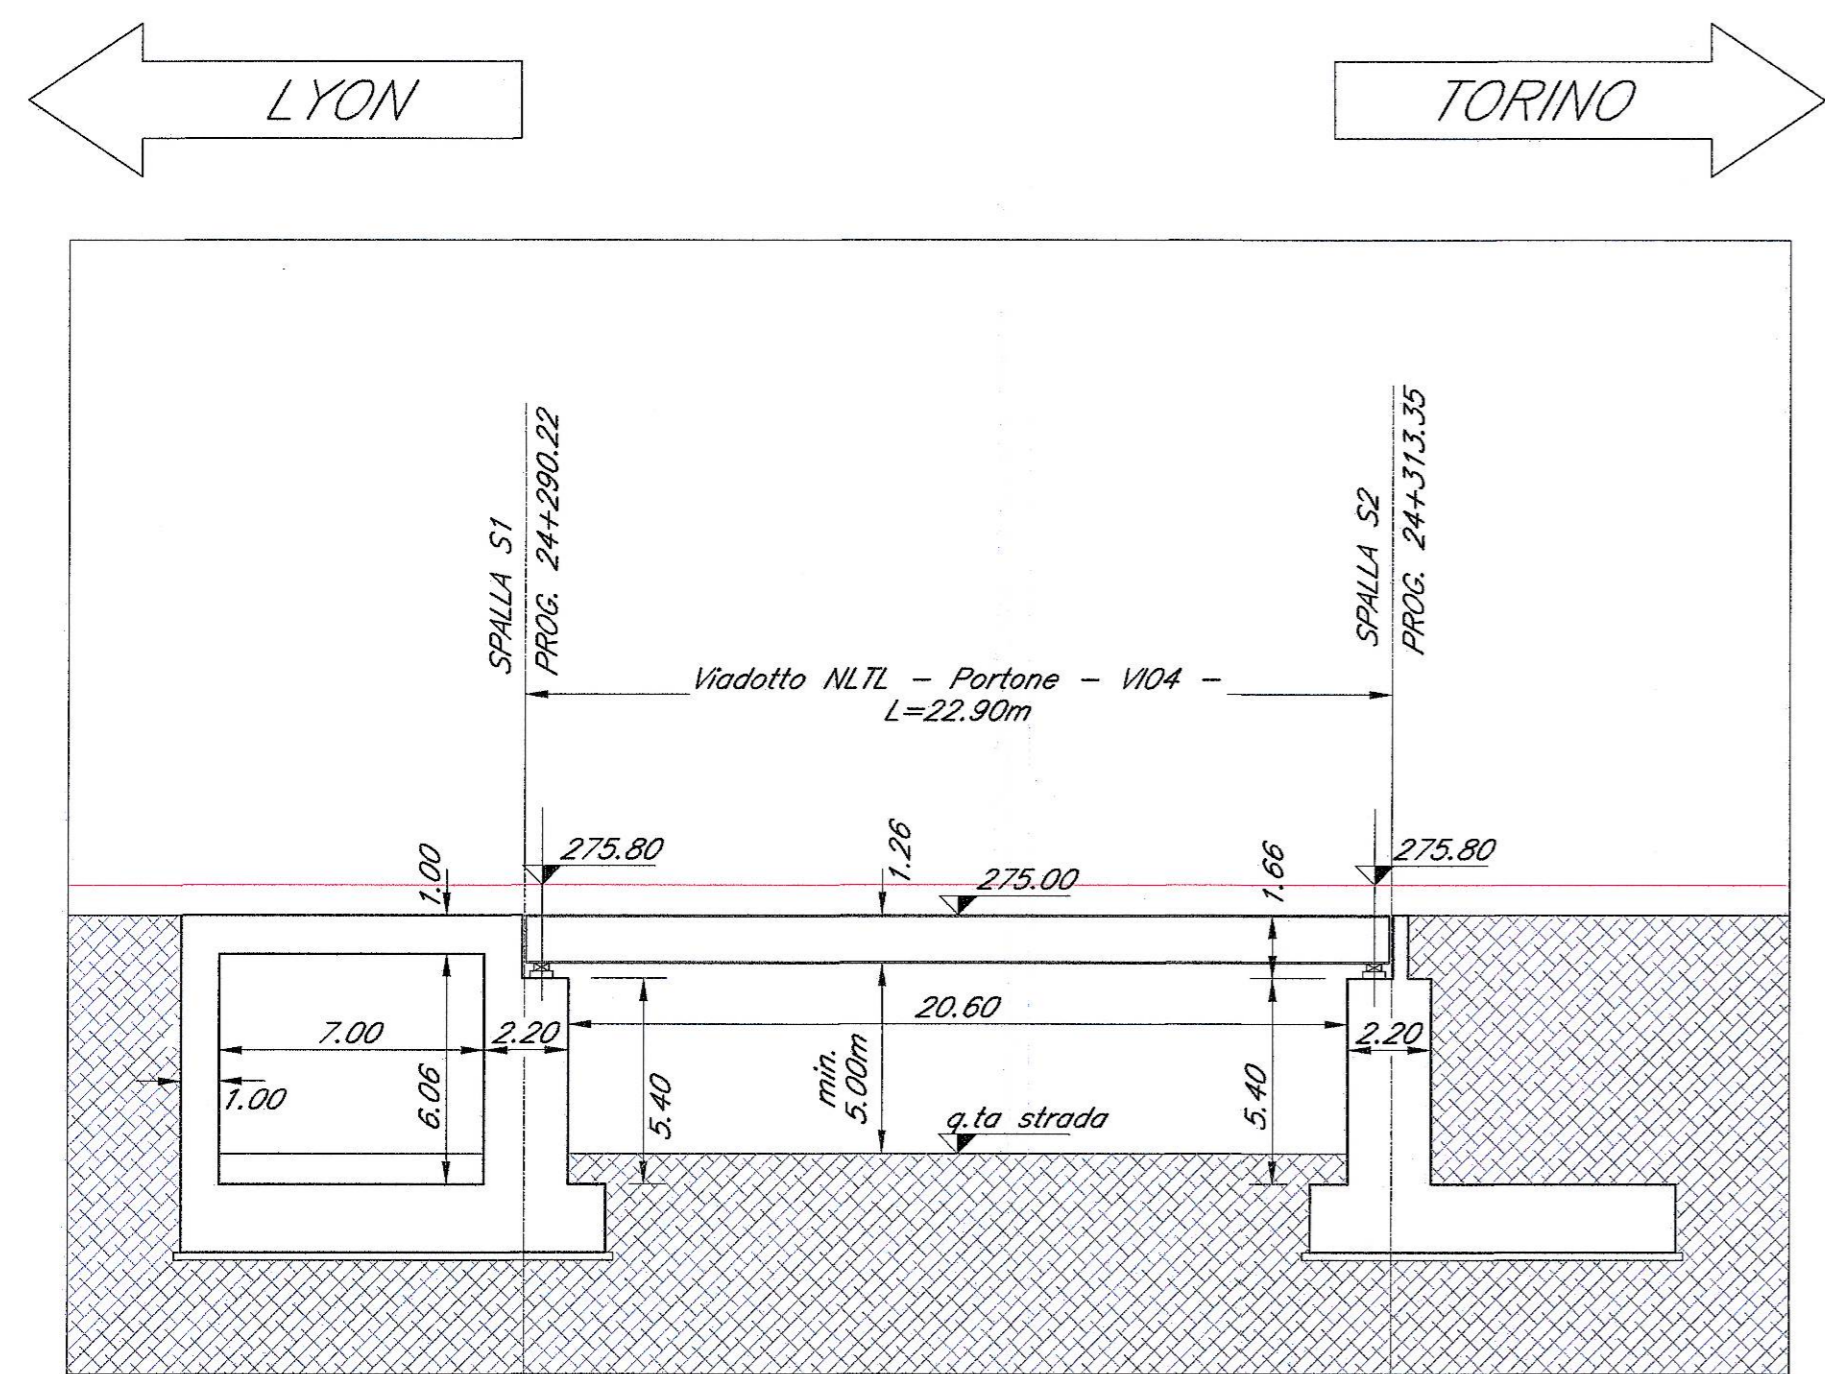

SEZIONE TRASVERSALE - Scala 1:100 -

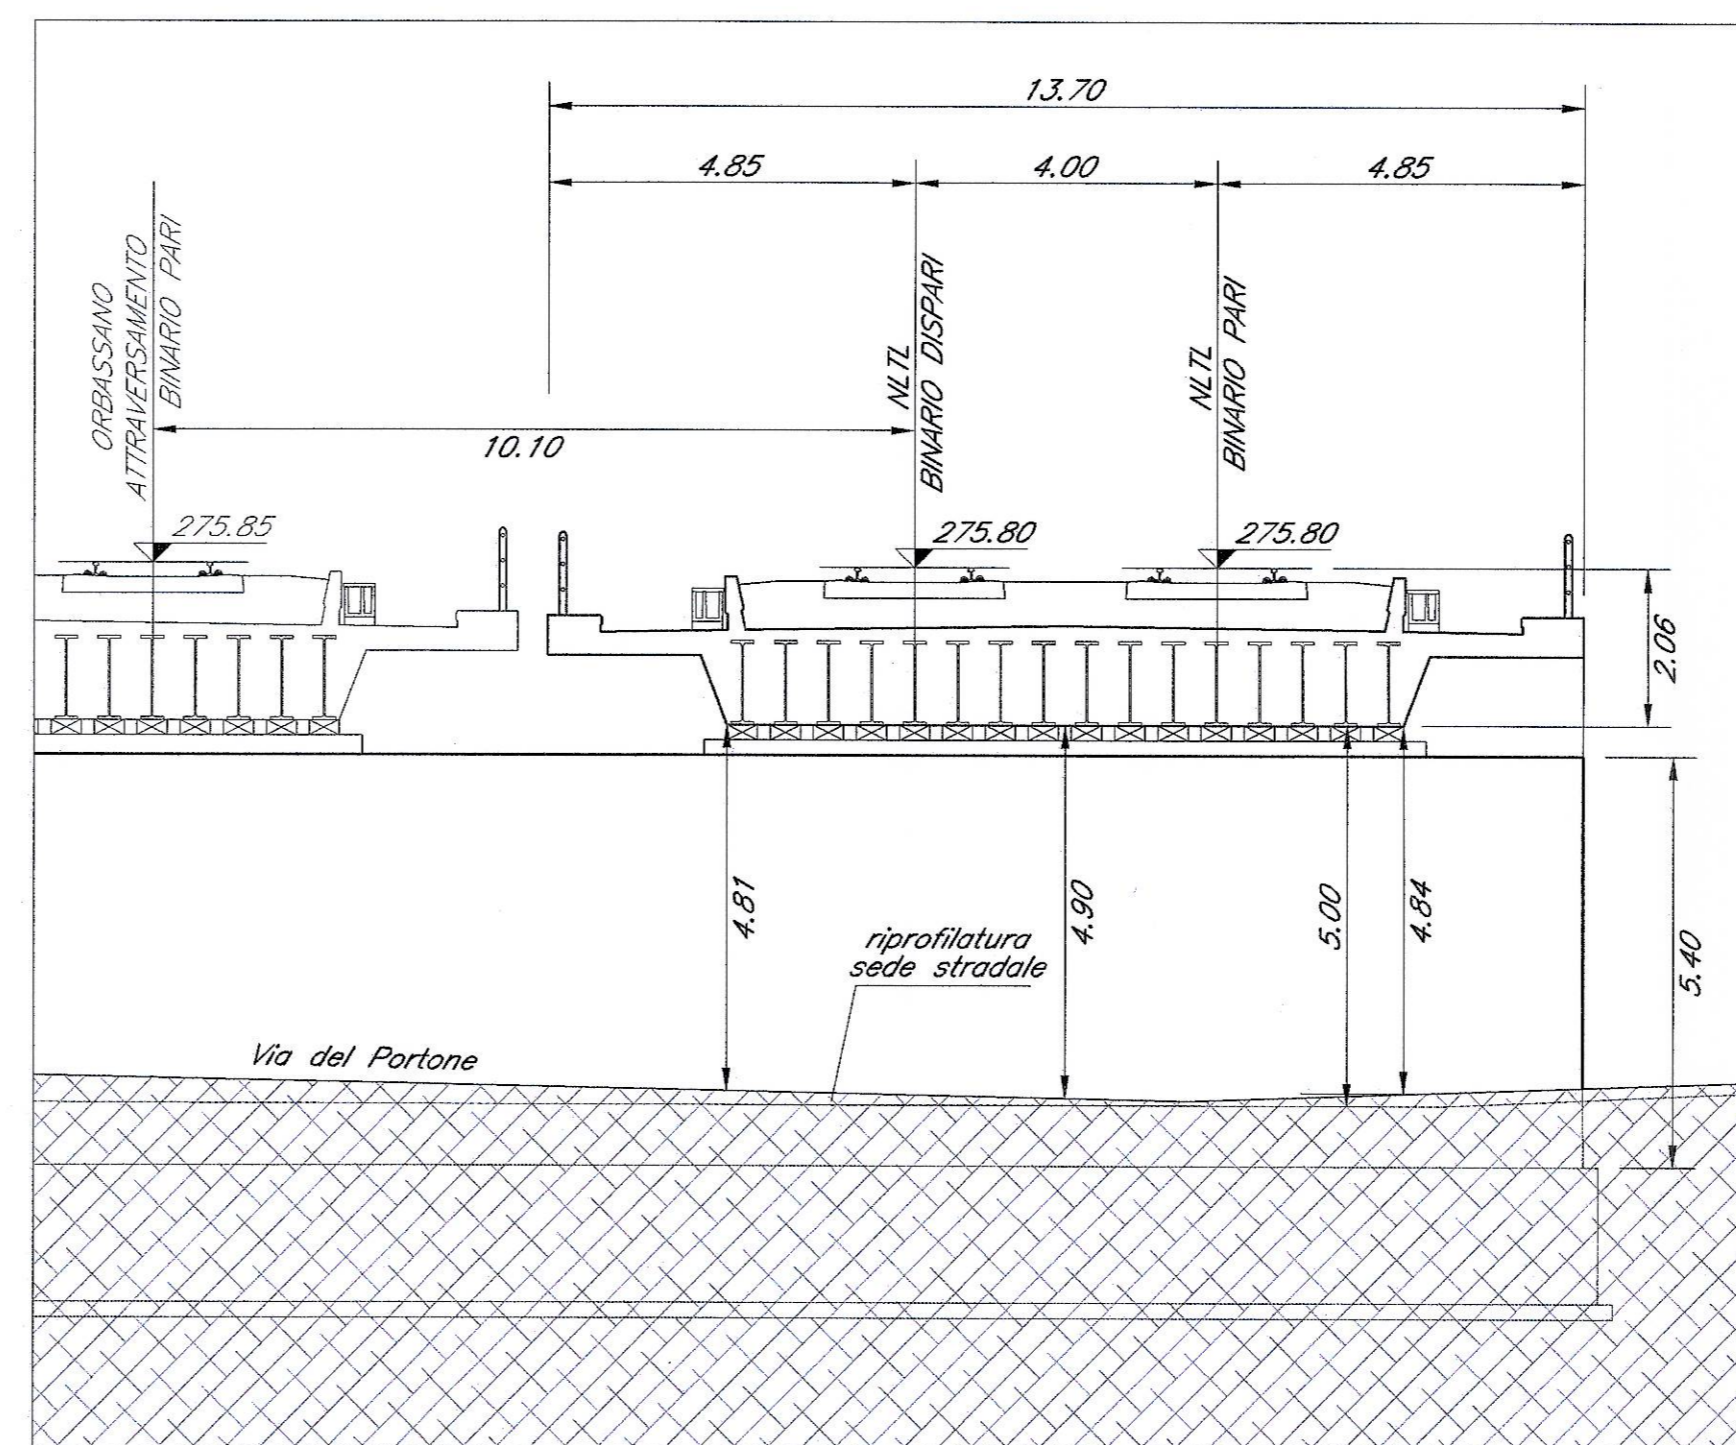

COMMITTENTE:



PROGETTAZIONE:



U.O. : INGEGNERIA DELLE INFRASTRUTTURE

PROGETTO PRELIMINARE L.O. N.443/01

NUOVA LINEA TORINO LIONE
TRATTA NAZIONALE
 VIADOTTO dal km 24+290,22 al km 24+313,35:
 Viadotto NLTL - Portone

Planimetria, prospetto/sezione longitudinale e sezione trasversale

SCALA :
 VARIE

COMMESSA	LOTTO	FASE	ENTE	TIPO DOC.	OPERA/DISCIPLINA	PROGR.	REV.
D040	00	R	08	PZ	VI0400	001	A

Revis.	Descrizione	Redatto	Data	Verificato	Data	Approvato	Data	Autorizzato	Data
A	Emissione esecutiva	G. Grassano	Giugno 2010	T. Albani	Giugno 2010	[Signature]	Giugno 2010	[Signature]	Giugno 2010

File: D040 00 R08 PZ VI0400 001 A.dwg n. Elab.:

