


SEZIONE A-A

Scala 1:50

Tipo Traversa "a"	"b" (m)	"c" (m)	"d" (m)	"e" (m)
RFI 260/1	1.15	0.22	0.752	0.04
RFI 260/2	1.15	0.23	0.762	0.05

1/2 SEZIONE SENZA B.A.

1/2 SEZIONE CON B.A.

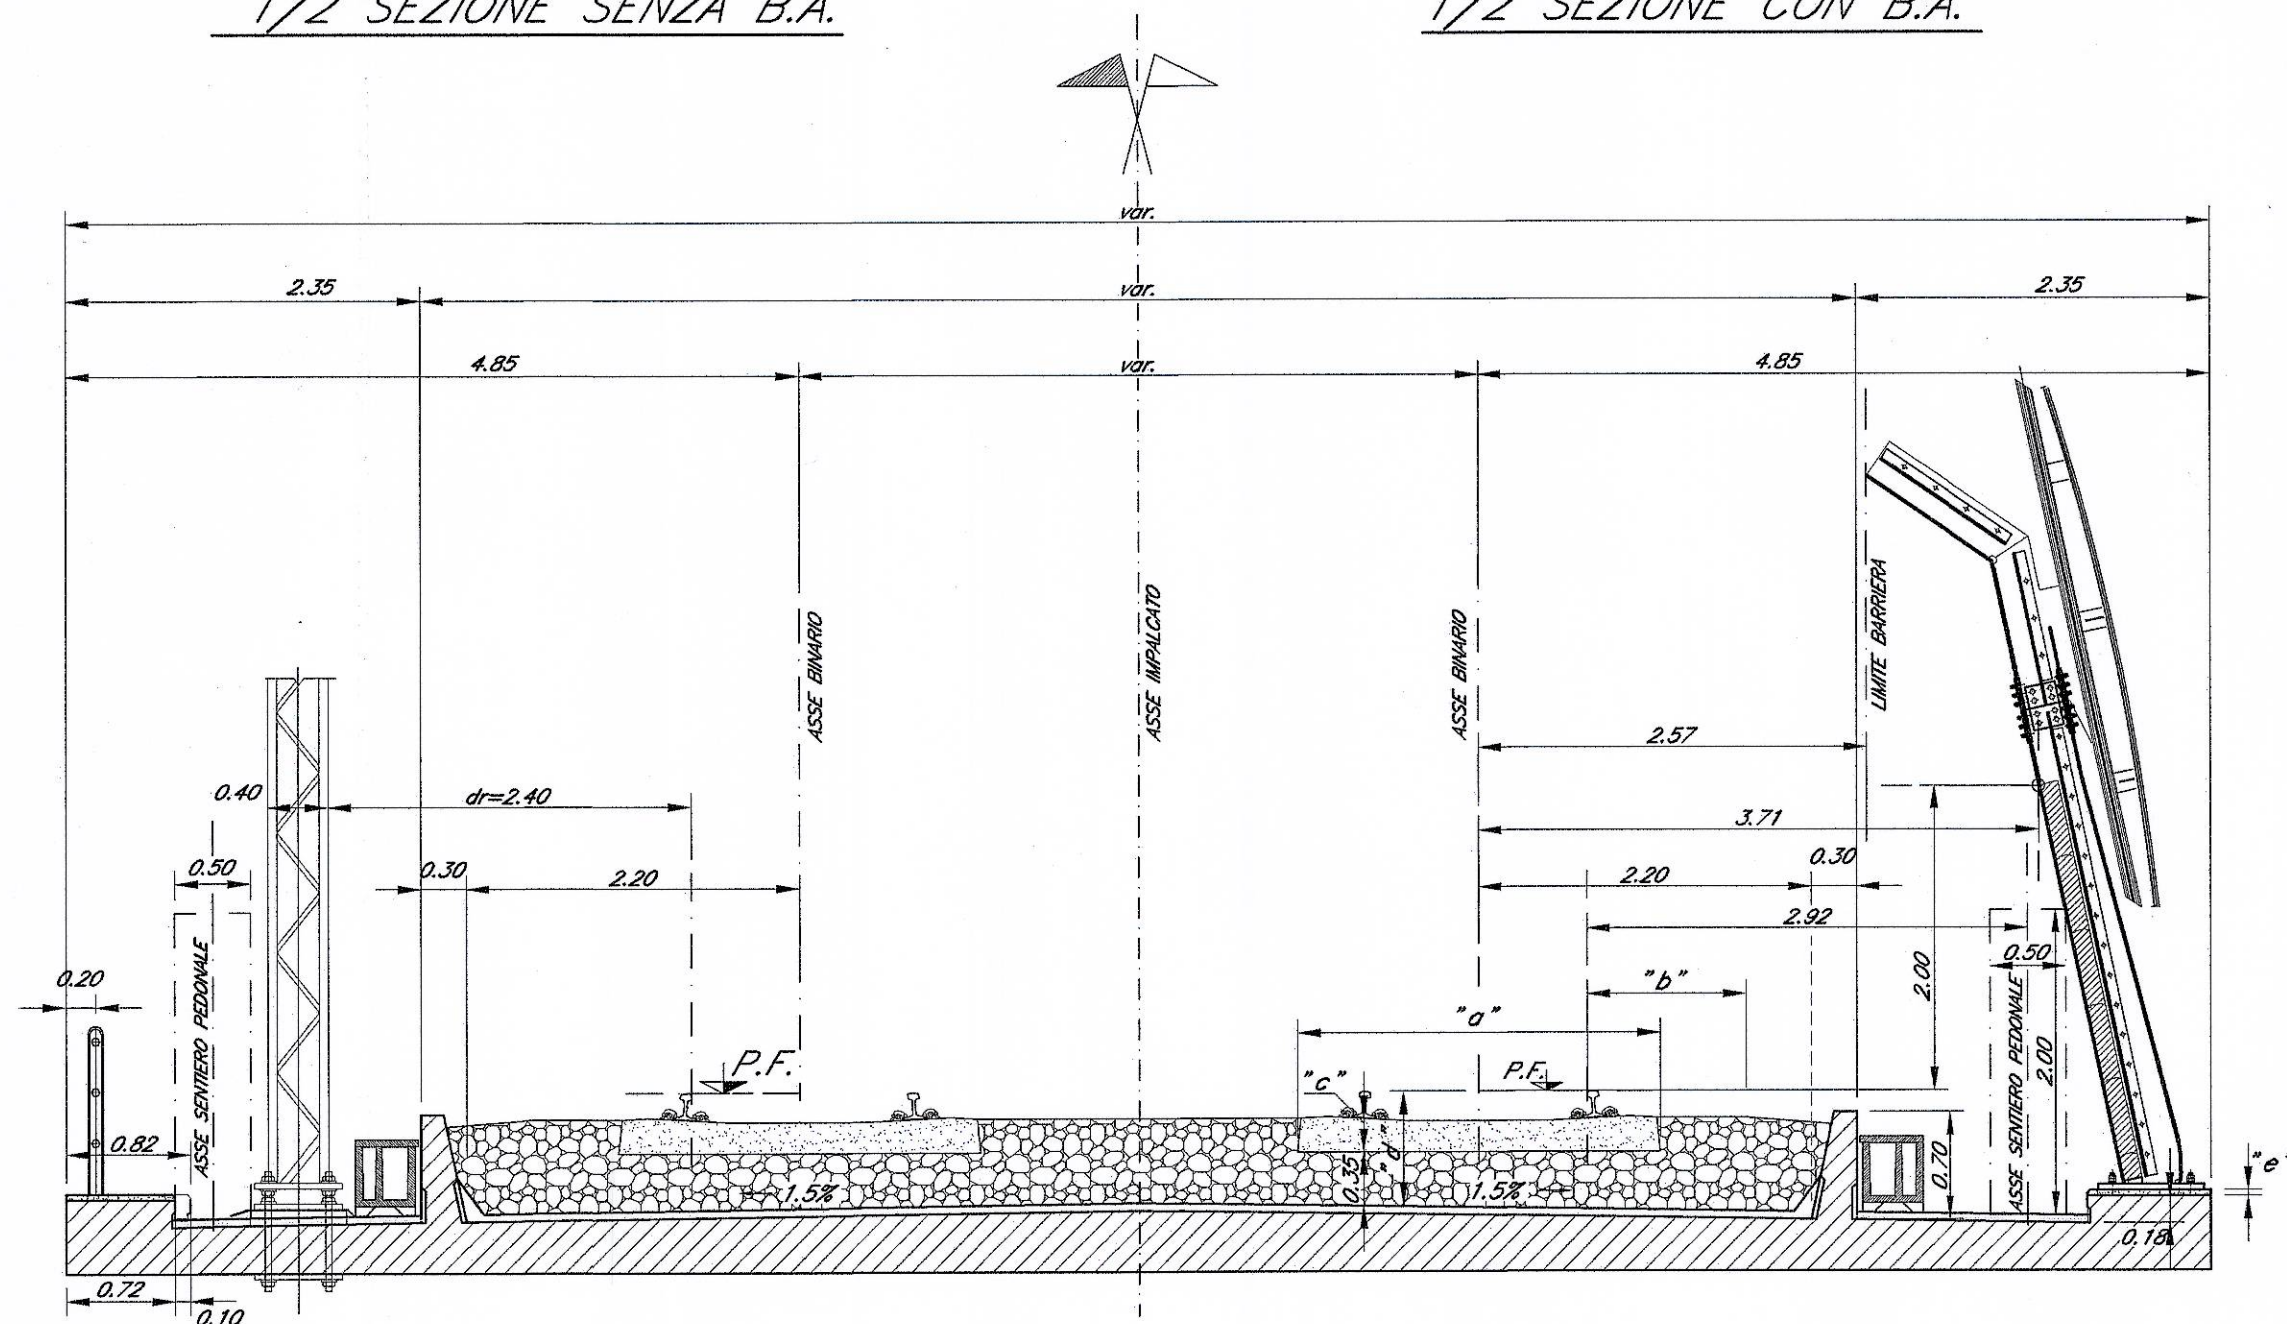


PIANTA

Scala 1:50

1/2 PIANTE SENZA B.A.

1/2 PIANTE CON B.A.

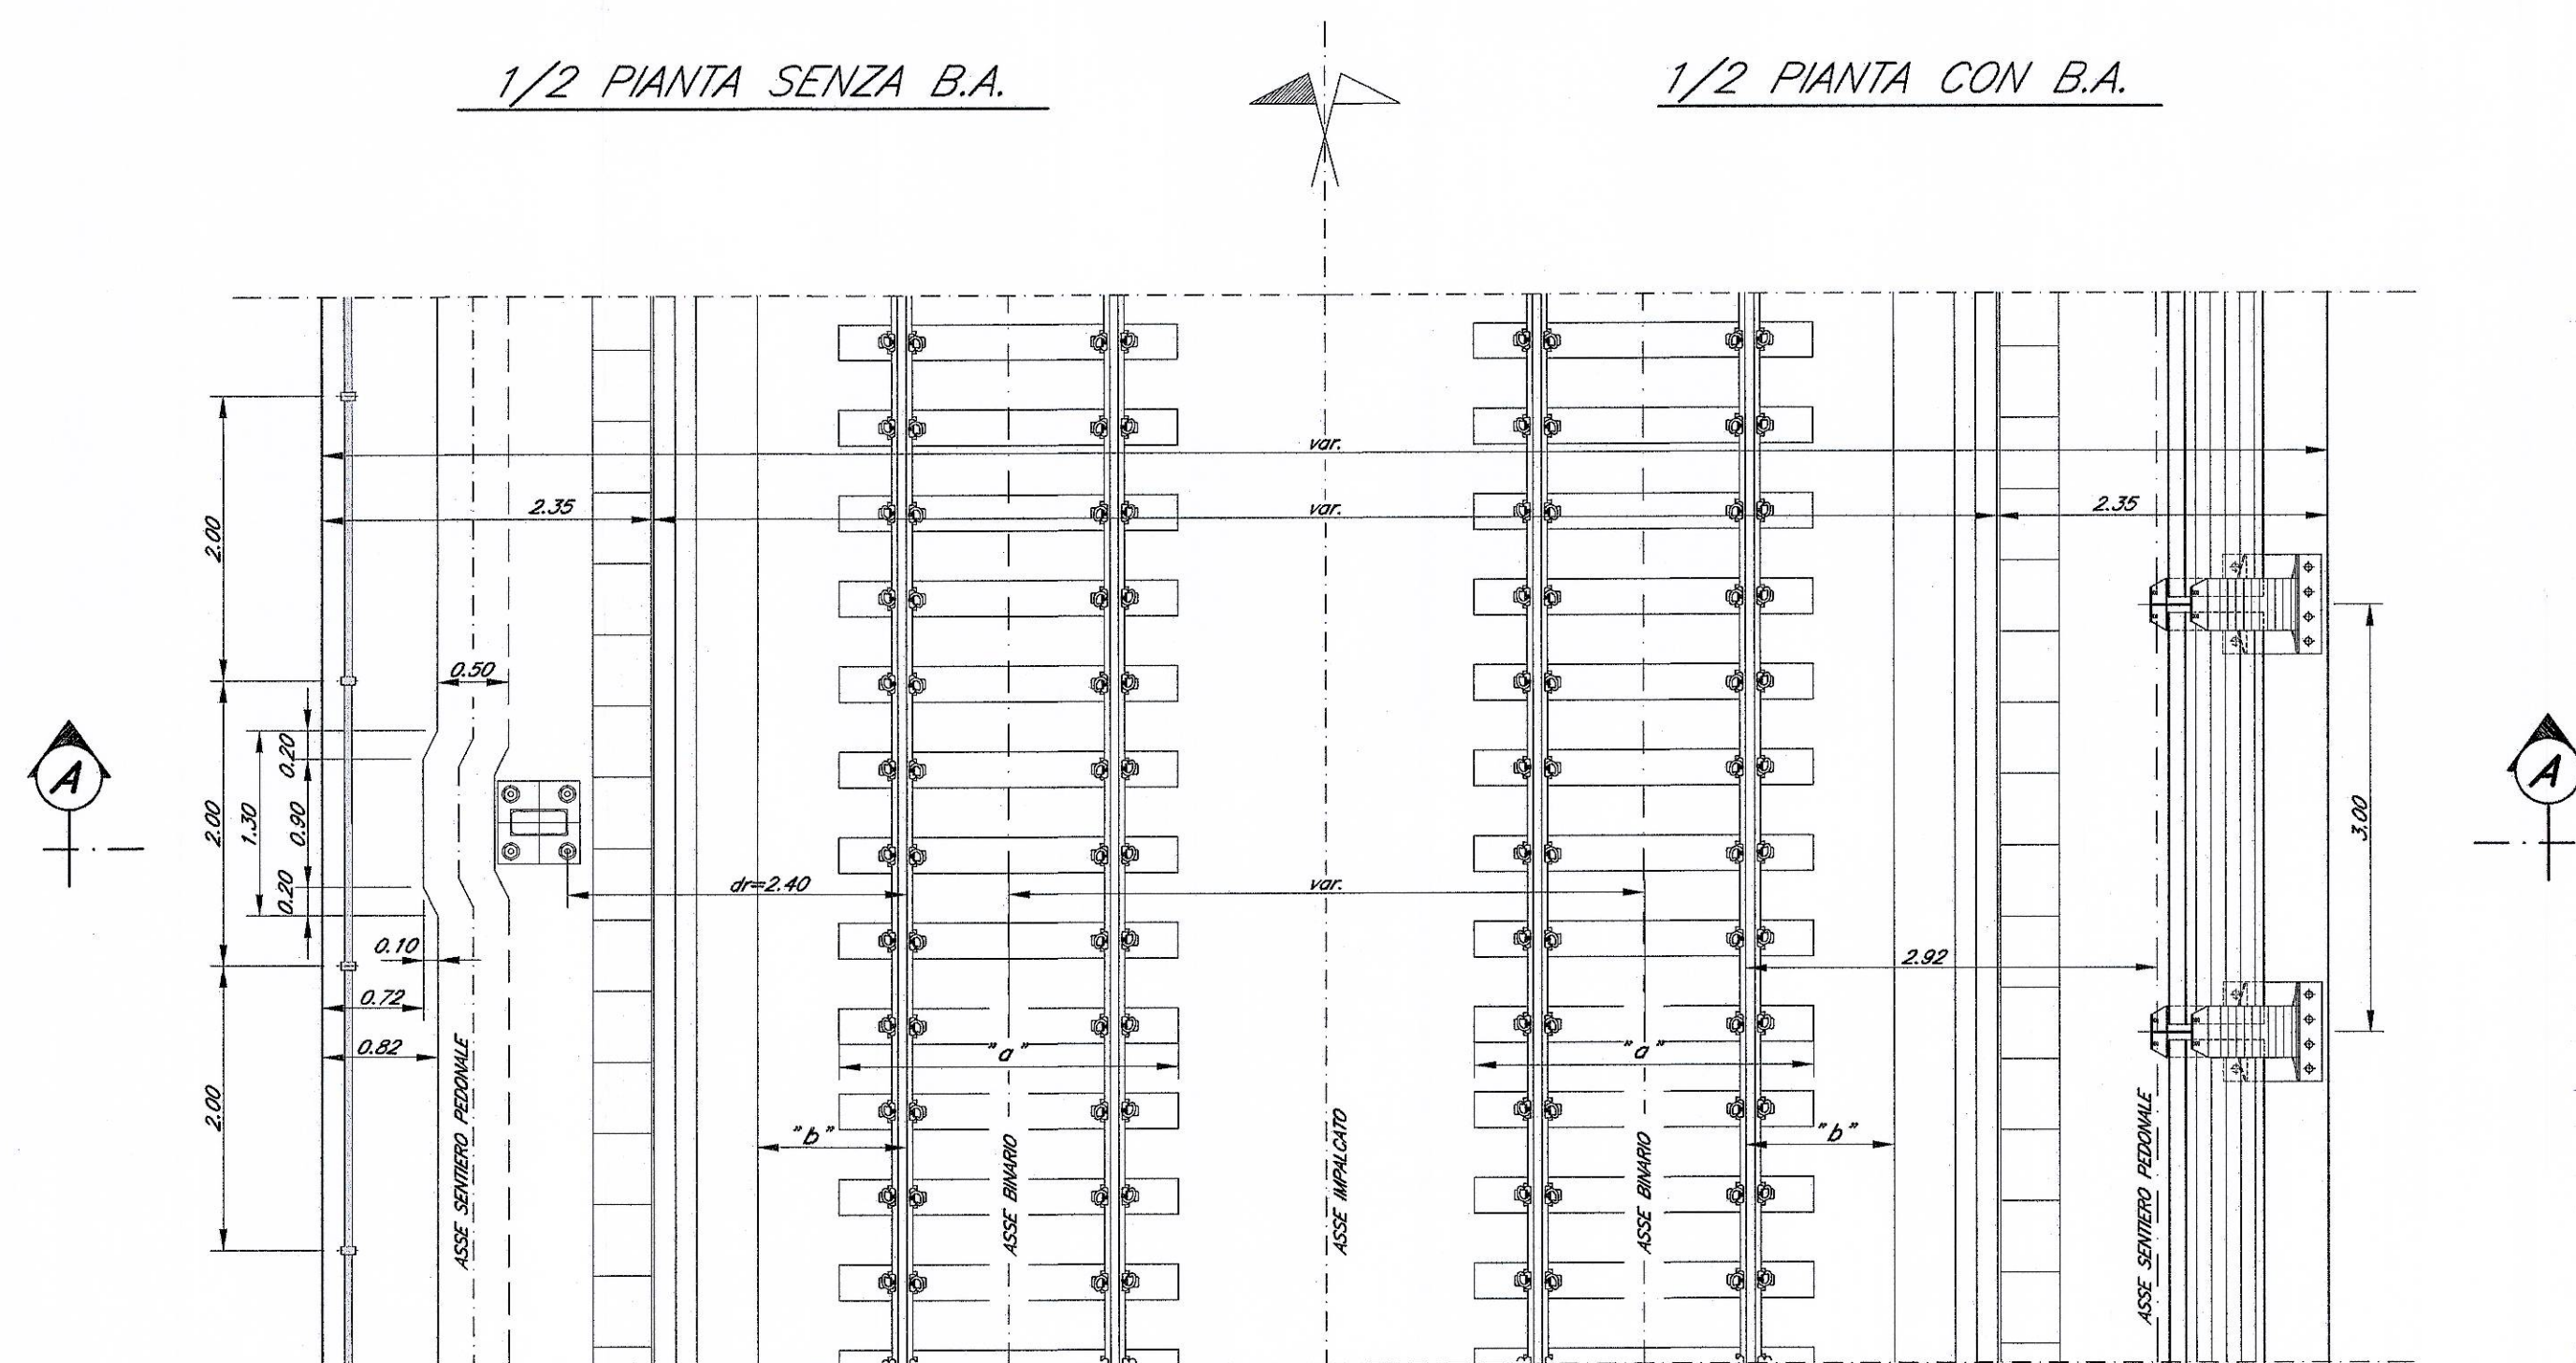

COMMITTENTE:



PROGETTAZIONE:



U.O. : INGEGNERIA DELLE INFRASTRUTTURE

PROGETTO PRELIMINARE L.O. N.443/01

NUOVA LINEA TORINO LIONE
TRATTA NAZIONALE

VIADOTTI

Sezione tipo di piattaforma doppio binario in viadotto - Tav. 2 di 2

SCALA :

1: 50

COMMESSA LOTTO FASE ENTE TIPO DOC. OPERA/DISCIPLINA PROGR. REV.

D040 00 R 08 WB M10000 002 A

Revis.	Descrizione	Redatto	Data	Verificato	Data	Approvato	Data	Autorizzato Data
A	Emissione esecutiva	D. Labriola	Giugno 2010	T. Albani	Giugno 2010	[Signature]	Giugno 2010	L. Enriques Giugno 2010

File: D040 00 R 08 WB M10000 002 A.dwg



Questo progetto è finanziato dalla Comunità Europea



ITALFERR S.p.A.
OPERA CIVILI
L. ENRIQUES
S. PIETRO A CATINARA
n° A23189