

**COMMITENTE:** GRUPPO FERROVIE DELLO STATO  
**RFI** RETTE FERROVIARIE ITALIANE  
**ITAFERR** GRUPPO FERROVIE DELLO STATO


**PROGETTAZIONE:**

**U.O. AMBIENTE E ARCHEOLOGIA**  
**PROGETTO PRELIMINARE L.O. N.443/01**  
**NUOVA LINEA TORINO LIONE**  
**TRATTA NAZIONALE**  
**STUDIO ARCHEOLOGICO**  
**CARTA DELLE PRESENZE ARCHEOLOGICHE E DEI VINCOLI 9 DI 9**  
 SCALA: 1: 10.000

COMMESSA LOTTO FASE ENTE TIPO DOC. OPERA/DISCIPLINA PROG. REV.  
 0040 00 R 22 N4 AH0001 009 009

Revis	Descrizione	Redatto	Data	Verificato	Data	Approvato	Data	Autore
A	Emissione esecutiva		13/06/10		13/06/10		13/06/10	

File: D:\04000R\22\AH0001\009A.dwg  
 Disegno prodotto e elaborato dalla Consorzio Etoprogetti  
 Dot. Ing. LUIGI ANGELISTA  
 Dot. Ing. ANTONIO MARIANO  
 Dot. Ing. ANTONIO MARIANO

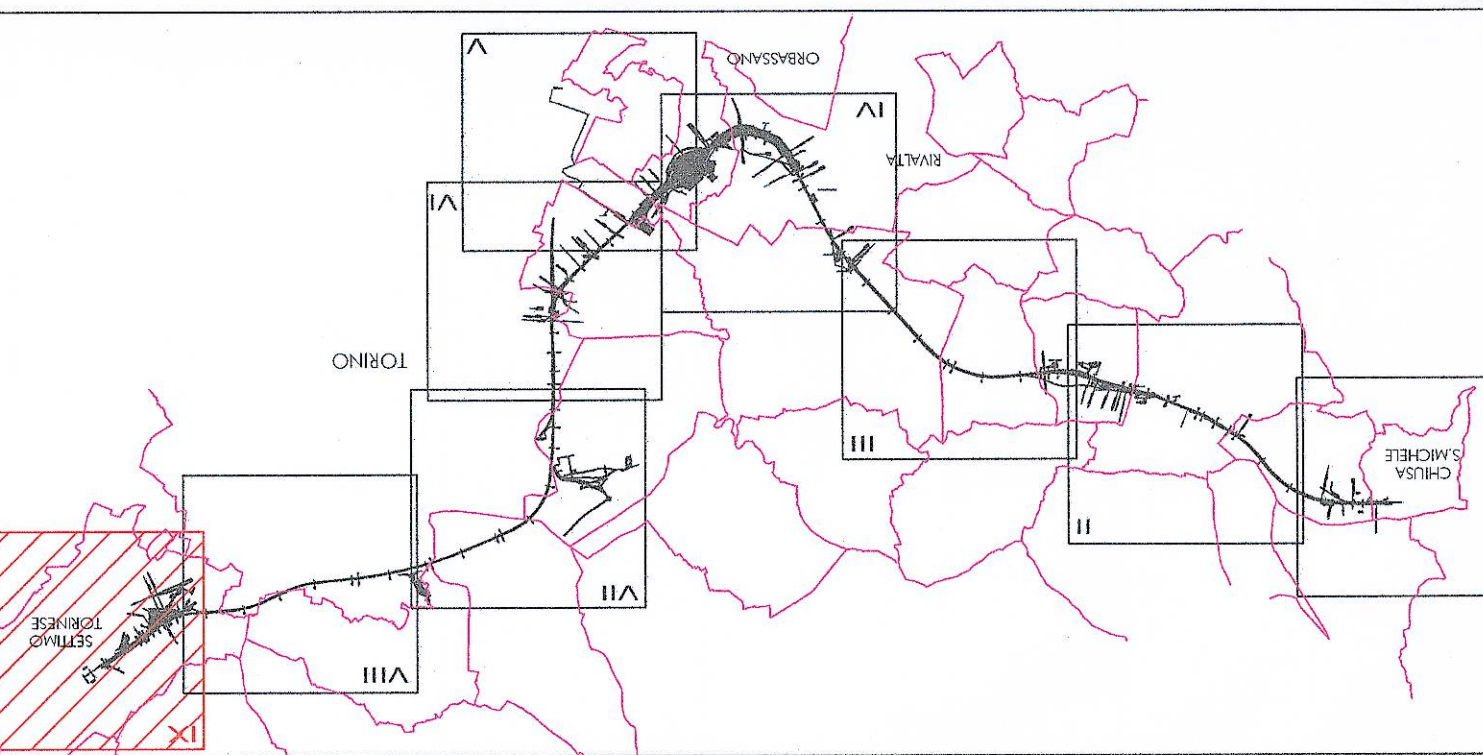

**LEGENDA**

**TIPI DI PRESENZE ARCHEOLOGICHE**  
 TRACCIATO DI PROGETTO DELLA LINEA FERROVIARIA  
 CONFINI COMUNALI  
 STRADA RICOSTRUITA O SOSPESA  
 STRADA CONSERVATA  
 ABITATO  
 STRUTTURE EDILIZIE / PUBBLICHE  
 VILLAGGI  
 NECROPOLI  
 TOMBE SOLITE  
 AREA SACRA / SANTUARIO  
 CHIESA/MONASTERO/OSPEDALE  
 INSERIMENTO/PIRRO IN GROTTA  
 CASTELLO  
 TORRE  
 TERRAZZAMENTO / FORTIFICAZIONI  
 ROSTIGLIO  
 OPERA AGRICOLA / IDRAULICA

**SEGNALAZIONI DA RICOGNIZIONI**  
 AREA DI CONCENTRAZIONE MASSIMA DEI REPERTI  
 AREA DELLA DISPERSIONE DEI REPERTI  
 TOPONIMO  
 RINVENIMENTO SPORADICO  
 AREA DI RIVENDENTI FETILE  
 AREA DI RIVENDENTI VARIO

**CRONOLOGIA**  
 Età preromana  
 Età protodinamica  
 Età classica / romana  
 Età tardoantica / medievale  
 Non databile  
 AVE  
 AVI  
 AVII  
 AVIII

**AREE VINCOLATE**  
 AREE SOGGETTE A VINCOLO ARCHEOLOGICO  
 Aree ricomprate su foto aeree  
 Aree ricomprate su foto aeree

**CODICE IDENTIFICATIVO DELLE PRESENZE**  
 YY = numero progressivo elemento