



Borgaro

Settimo Torinese

TORINO

CO-24-SODS  
 INIZIO G.A. di Settimo Torinese B.D. - P.08.434-150.00  
 FINE GALLERIA MATURALE B.D. - P.08.434-150.00

**LEGENDA**

- TRACCIATO DI PROGETTO DELLA LINEA FERROVIARIA
- CORRILI CONFINI
- TIPI DI PRESENZE ARCHEOLOGICHE
- STRADA CONSERVATA
- STRADA ACQUEDOTTI O SUPPOSTA
- ABITATO
- STRUTTURE EDILIZIE / RUBRICHE
- VALDOPOLUS
- NECROPOLI
- TORRE SQUALE
- AREA SACRA / SANTUARIO
- CHIESA/MONASTERO/COSPOLANE
- INSERIMENTO/EMERGO IN GIOTTA
- CASTELLO
- TERROZZAMENTO / FORTIFICAZIONI
- TORRE
- ROSTIGLIO
- OPERA AGRICOLA / IDRAULICA
- CIPRO / STELE

**CODICE IDENTIFICATIVO DELLE PRESENZE**


VI = numero progressivo elemento

**CRONOLOGIA**

- VI: Età preistorica
- VII: Età protostorica
- VIII: Età classica / romano
- IX: Età medioevale / rinascimentale
- X: Non definita
- XI: Anomale (ricordate su foto satellitari)

**AREE VINCOLATE**

- AREE SOGGETTE A VINCOLO ARCHEOLOGICO D. LGS. 42/2004 (L. 108/1979)
- AREE DI RISCHIO ARCHEOLOGICO RELATIVO
- Rischio relativo alto
- Rischio relativo medio-alto
- Rischio relativo medio
- Rischio relativo medio-basso
- Rischio relativo basso

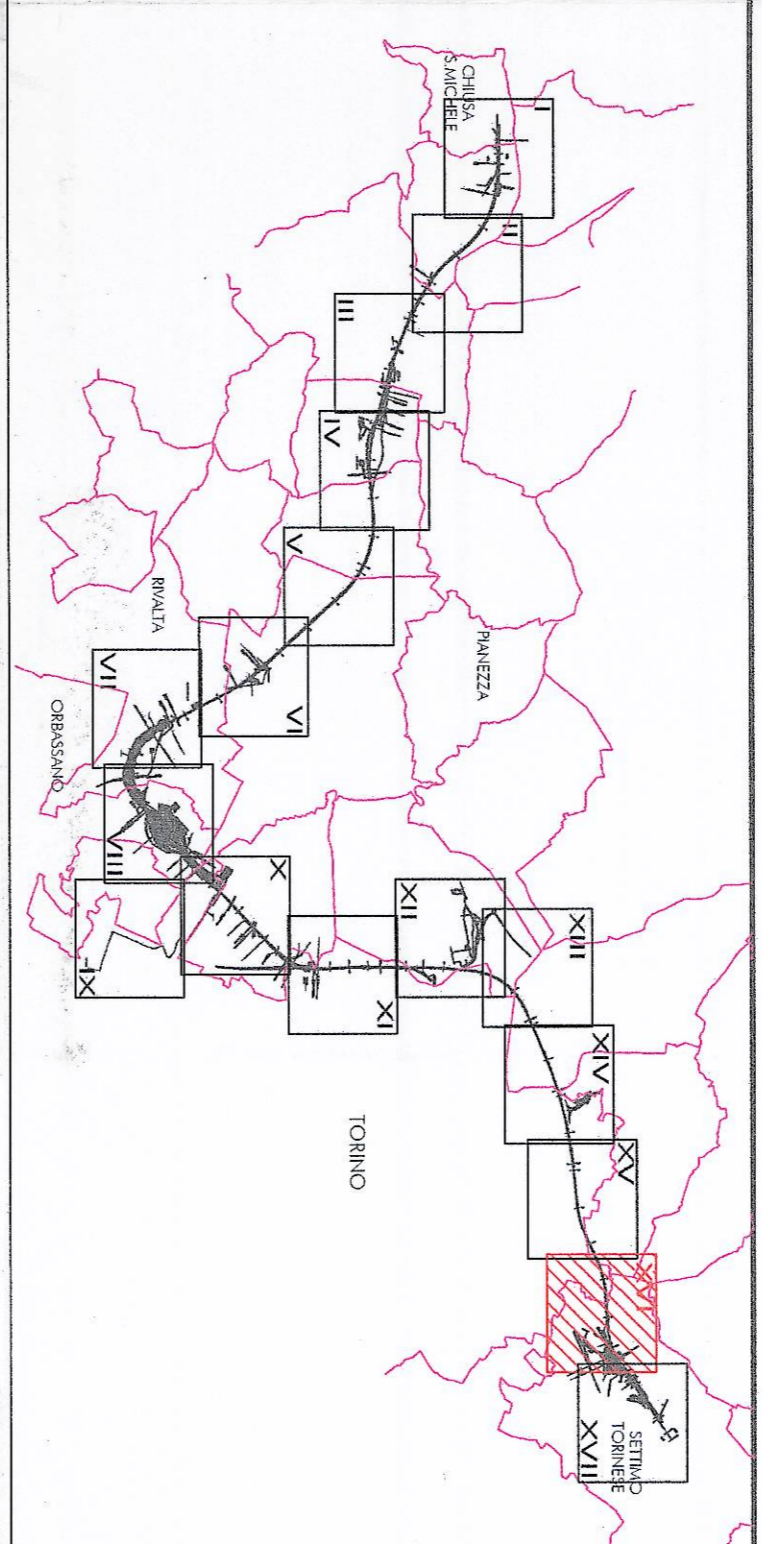

COMITENTE:

**RFI**  
 RFI  
 GRUPPO FERROVIE DELLO STATO

PROGETTAZIONE:

**ITALFERRA**  
 GRUPPO FERROVIE DELLO STATO

**U.O. AMBIENTE E ARCHEOLOGIA**

**PROGETTO PRELIMINARE L.O. N.443/01**

**NUOVA LINEA TORINO LIONE TRATTA NAZIONALE STUDIO ARCHEOLOGICO**

CARTA DEL RISCHIO ARCHEOLOGICO RELATIVO 16 DI 17

SCALA: 1:5.000

COMMESSA LOTTO FASE ENTE TIPO DOC. OPERA/DISCIPLINA PROG. REV.

0040 00 R 02 NS AH0001 024 A

Rev.	Descrizione	Redatto	Data	Verificato	Data	Approvato	Data	Autorizzato	Data
A	Emissione esecutiva	LSI	15/06/10	[Signature]	15/06/10	[Signature]	15/06/10	[Signature]	15/06/10

ITALFERRA P.A.  
 U.O. OPERE CIVILI  
 Dott. Ing. L. VANGELISTA  
 Ordine degli Ingegneri della Provincia di Roma  
 N. 263189

Dot. Ing. LEVITA' BERNARDI  
 Ordine degli Ingegneri della Provincia di Roma  
 N. 263189

FILE:\D4\0002\27NS\AH0001\024A.dwg

Questo progetto è un documento della Consorzio Sotras