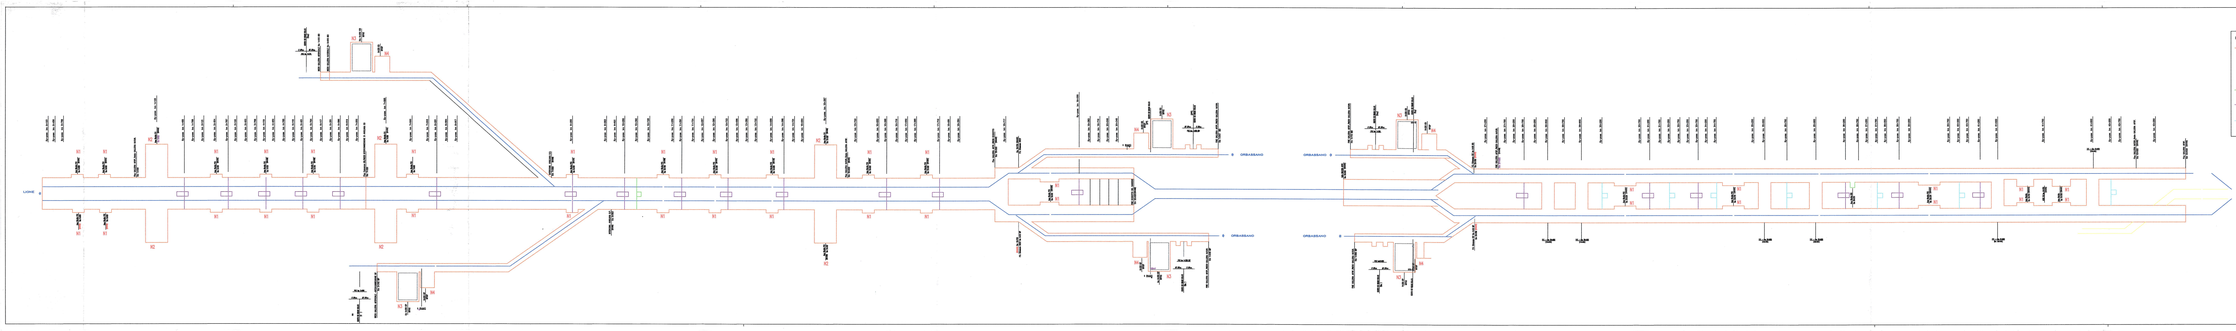

COMMITTENTE:

RFI RETE FERROVIARIA ITALIANA
GRUPPO FERROVIE DELLO STATO

PROGETTAZIONE:

ITALFERR
GRUPPO FERROVIE DELLO STATO

Direzione Tecnica

PROGETTO PRELIMINARE L.O. N.443/01

NUOVA LINEA TORINO LIONE
TRATTA NAZIONALE

Piano schematico nicchie e By pass

SCALA: 1: XXX

COMMESSA	LOTTO	FASE	ENTE	TIPO DOC.	OPERA/DISCIPLINA	PROGR.	REV.
0043	00	P	RI	EZ	IX	0000	01	A

Revis.	Descrizione	Redatto	Data	Verificato	Data	Approvato	Data	Autorizzato Data
A	Emissione Esecutivo	Le Vitt Bari	08/10	Alcover Barcelona	08/10	Mattiazzo Torino	08/10	08/10

File:I2A0000R0104TI0000001A.dwg

n. Elab.: