



LAYOUT  
(POSIZIONAMENTO APPARECCHIATURE)

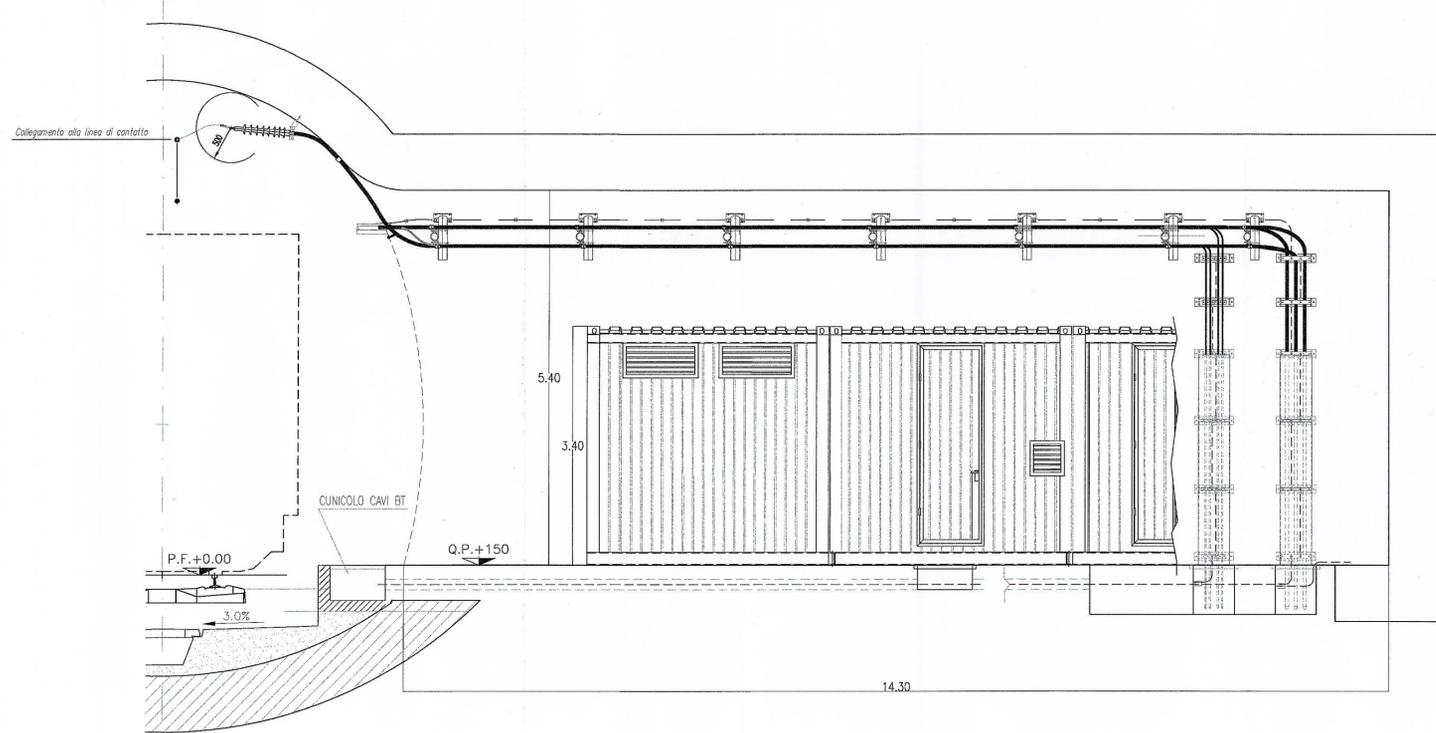

SEZIONE A-A

COMMITTENTE:

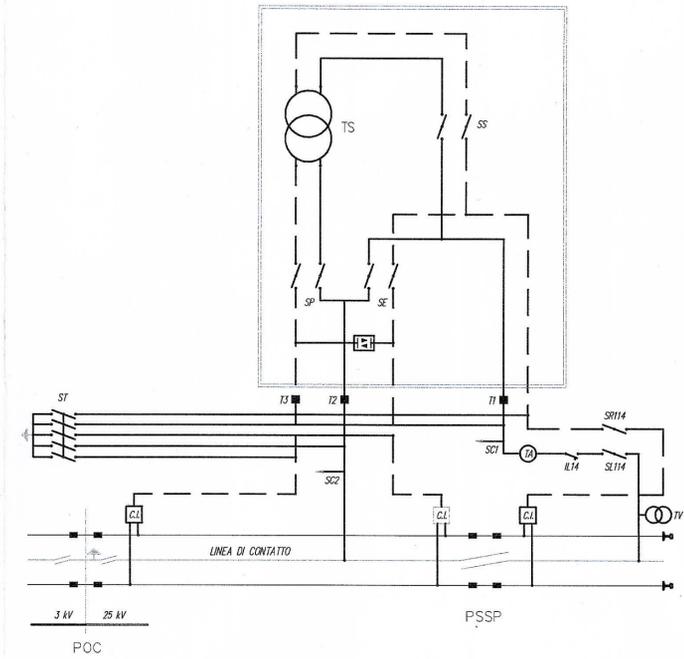

PROGETTAZIONE:



**U.O. ENERGIA E IMPIANTI DI TRAZIONE ELETTRICA**

**PROGETTO PRELIMINARE L.O. N.443/01**

**NUOVA LINEA TORINO LIONE**

**TRATTA NAZIONALE**

**SSE PP 25 kV**

TIPOLOGICO NICCHIA TRASFORMATORE SEPARATORE  
INTERCONNESSIONE

SCALA:  
1:50

COMMESSA LOTTO FASE ENTE TIPO DOC. OPERA/DISCIPLINA PROGR. REV.

D040 00 R 18 AC SE0000 001 A

Revis.	Descrizione	Redatto	Data	Verificato	Data	Approvato	Data	Autorizzato Data
A	Emissione definitiva	<i>[Signature]</i>	06/2010	<i>[Signature]</i>	06/2010	<i>[Signature]</i>	06/2010	<i>[Signature]</i>

File: D04000R18ACSE0000001\_A.dwg

n. Elab.:



Questo progetto è cofinanziato dalla Comunità Europea