



Planimetria ubicazione impianto - scala 1:1000

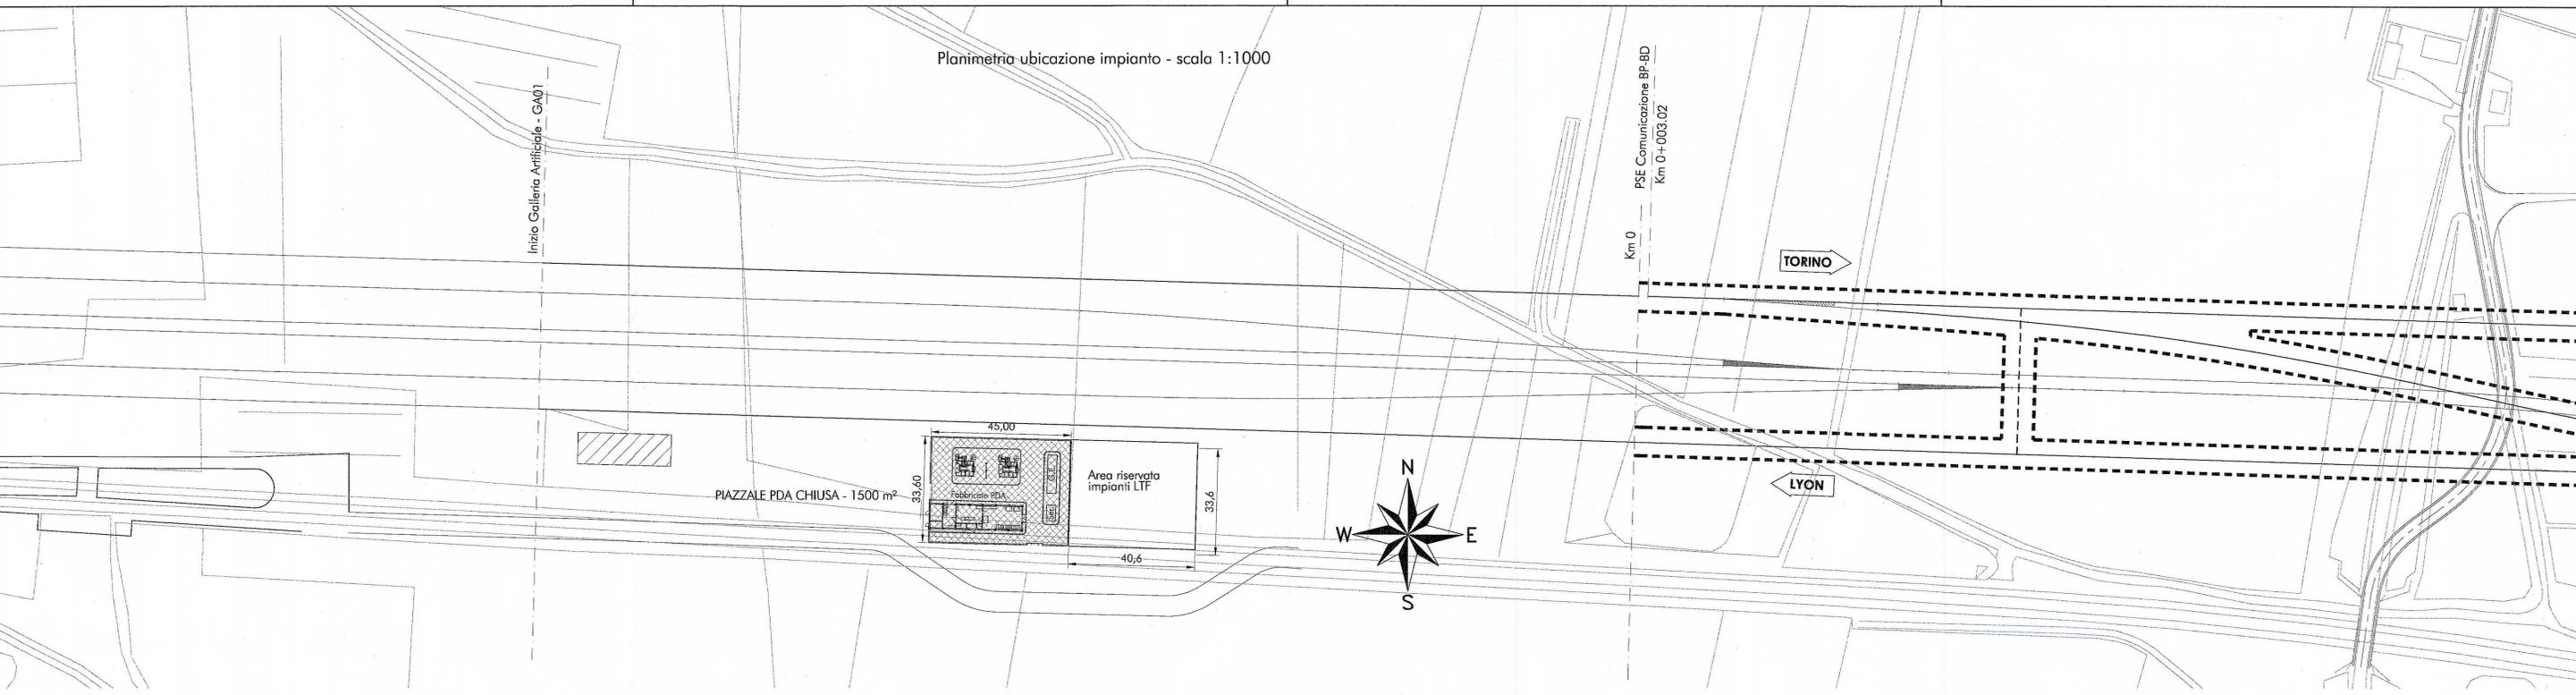

Planimetria piazzale
scala 1:100

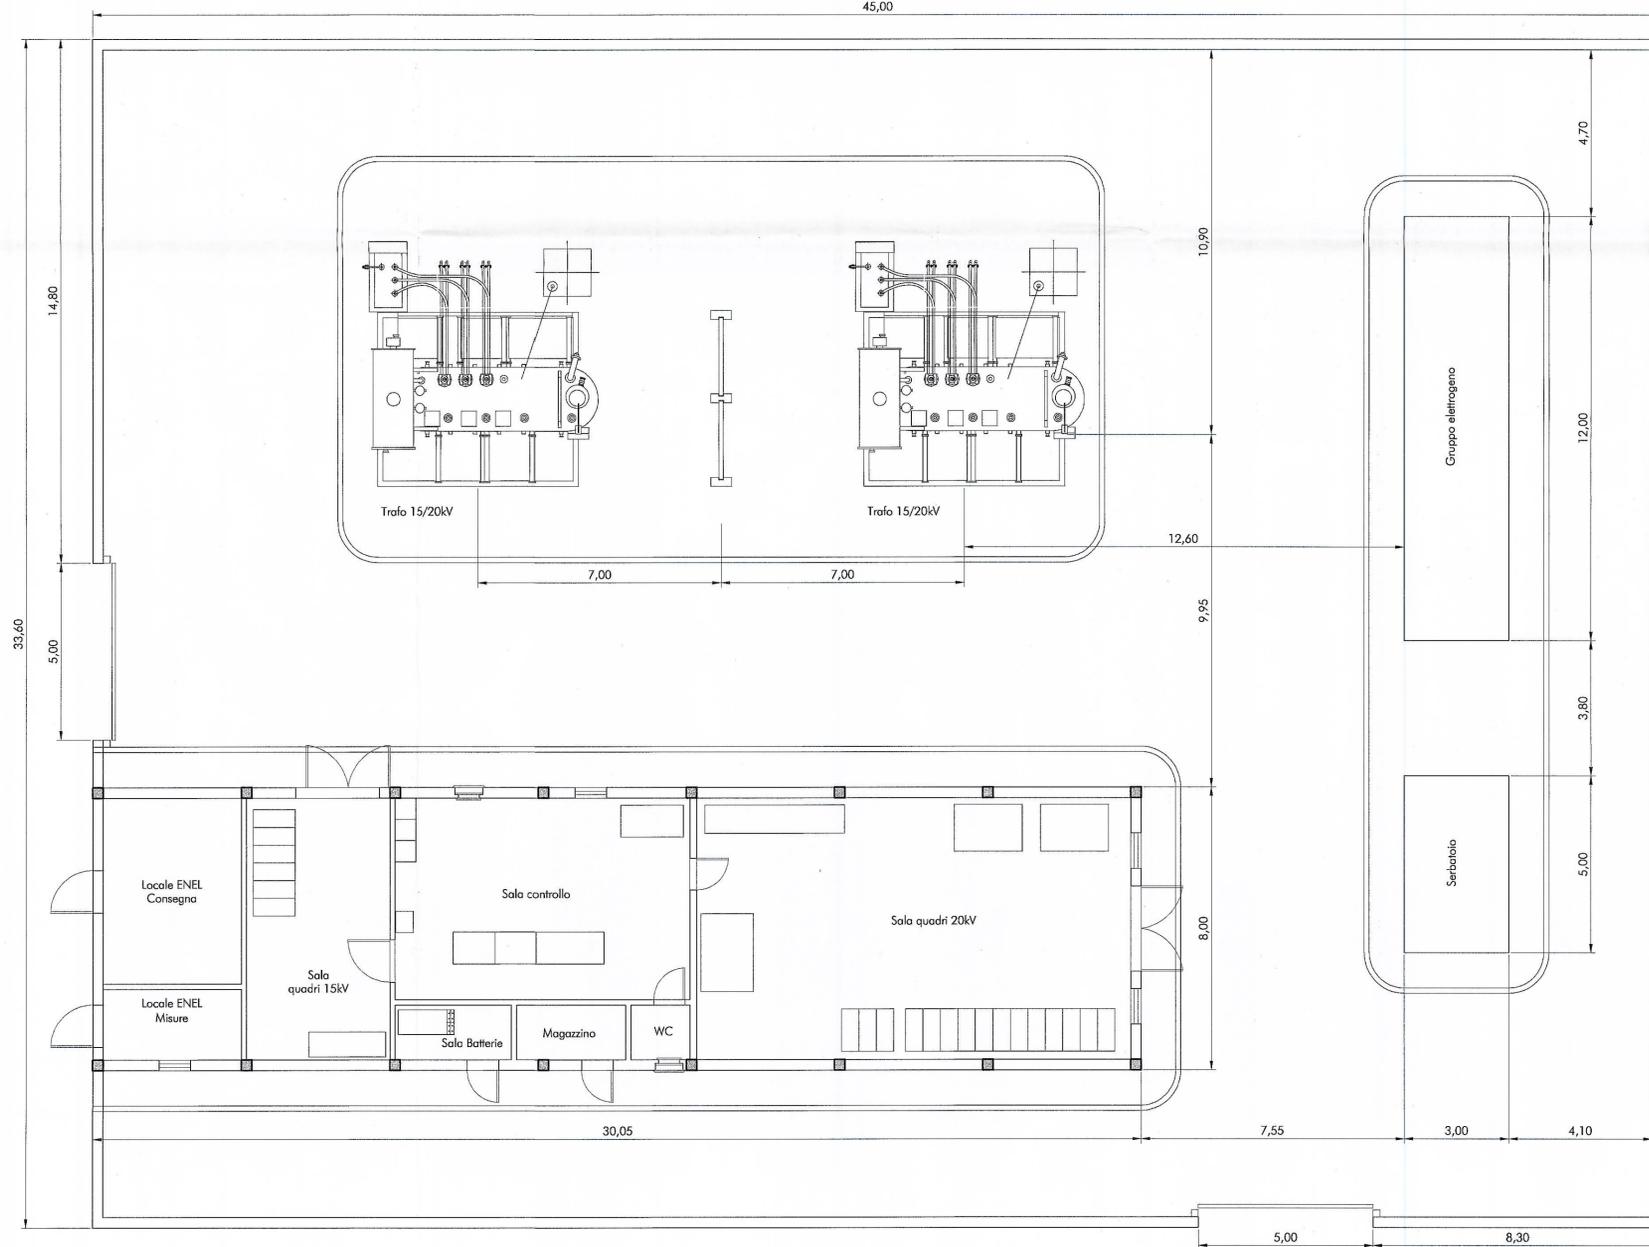

COMMITTENTE:

PROGETTAZIONE:

U.O. : ENERGIA E IMPIANTI DI TRAZIONE ELETTRICA

PROGETTO PRELIMINARE L.O. N.443/01

**NUOVA LINEA TORINO LIONE
TRATTA NAZIONALE**

PDA 15/20kV

PDA 15/20kV DI CHIUSA - PLANIMETRIA UBICAZIONE
IMPIANTO E LAY-OUT

SCALA :
1: 1000

COMMESSA LOTTO FASE ENTE TIPO DOC. OPERA/DISCIPLINA PROGR. REV.

DO40 00 R 18 P7 SE3100 001 A

Revis.	Descrizione	Redatto	Data	Verificato	Data	Approvato	Data	Autorizzato	Data
A	Emissione definitiva	Caronesi Pizzini	06/2010	Pizzini	06/2010	Pizzini	06/2010		