PLANIMETRIA PIAZZALE - SCALA 1:100

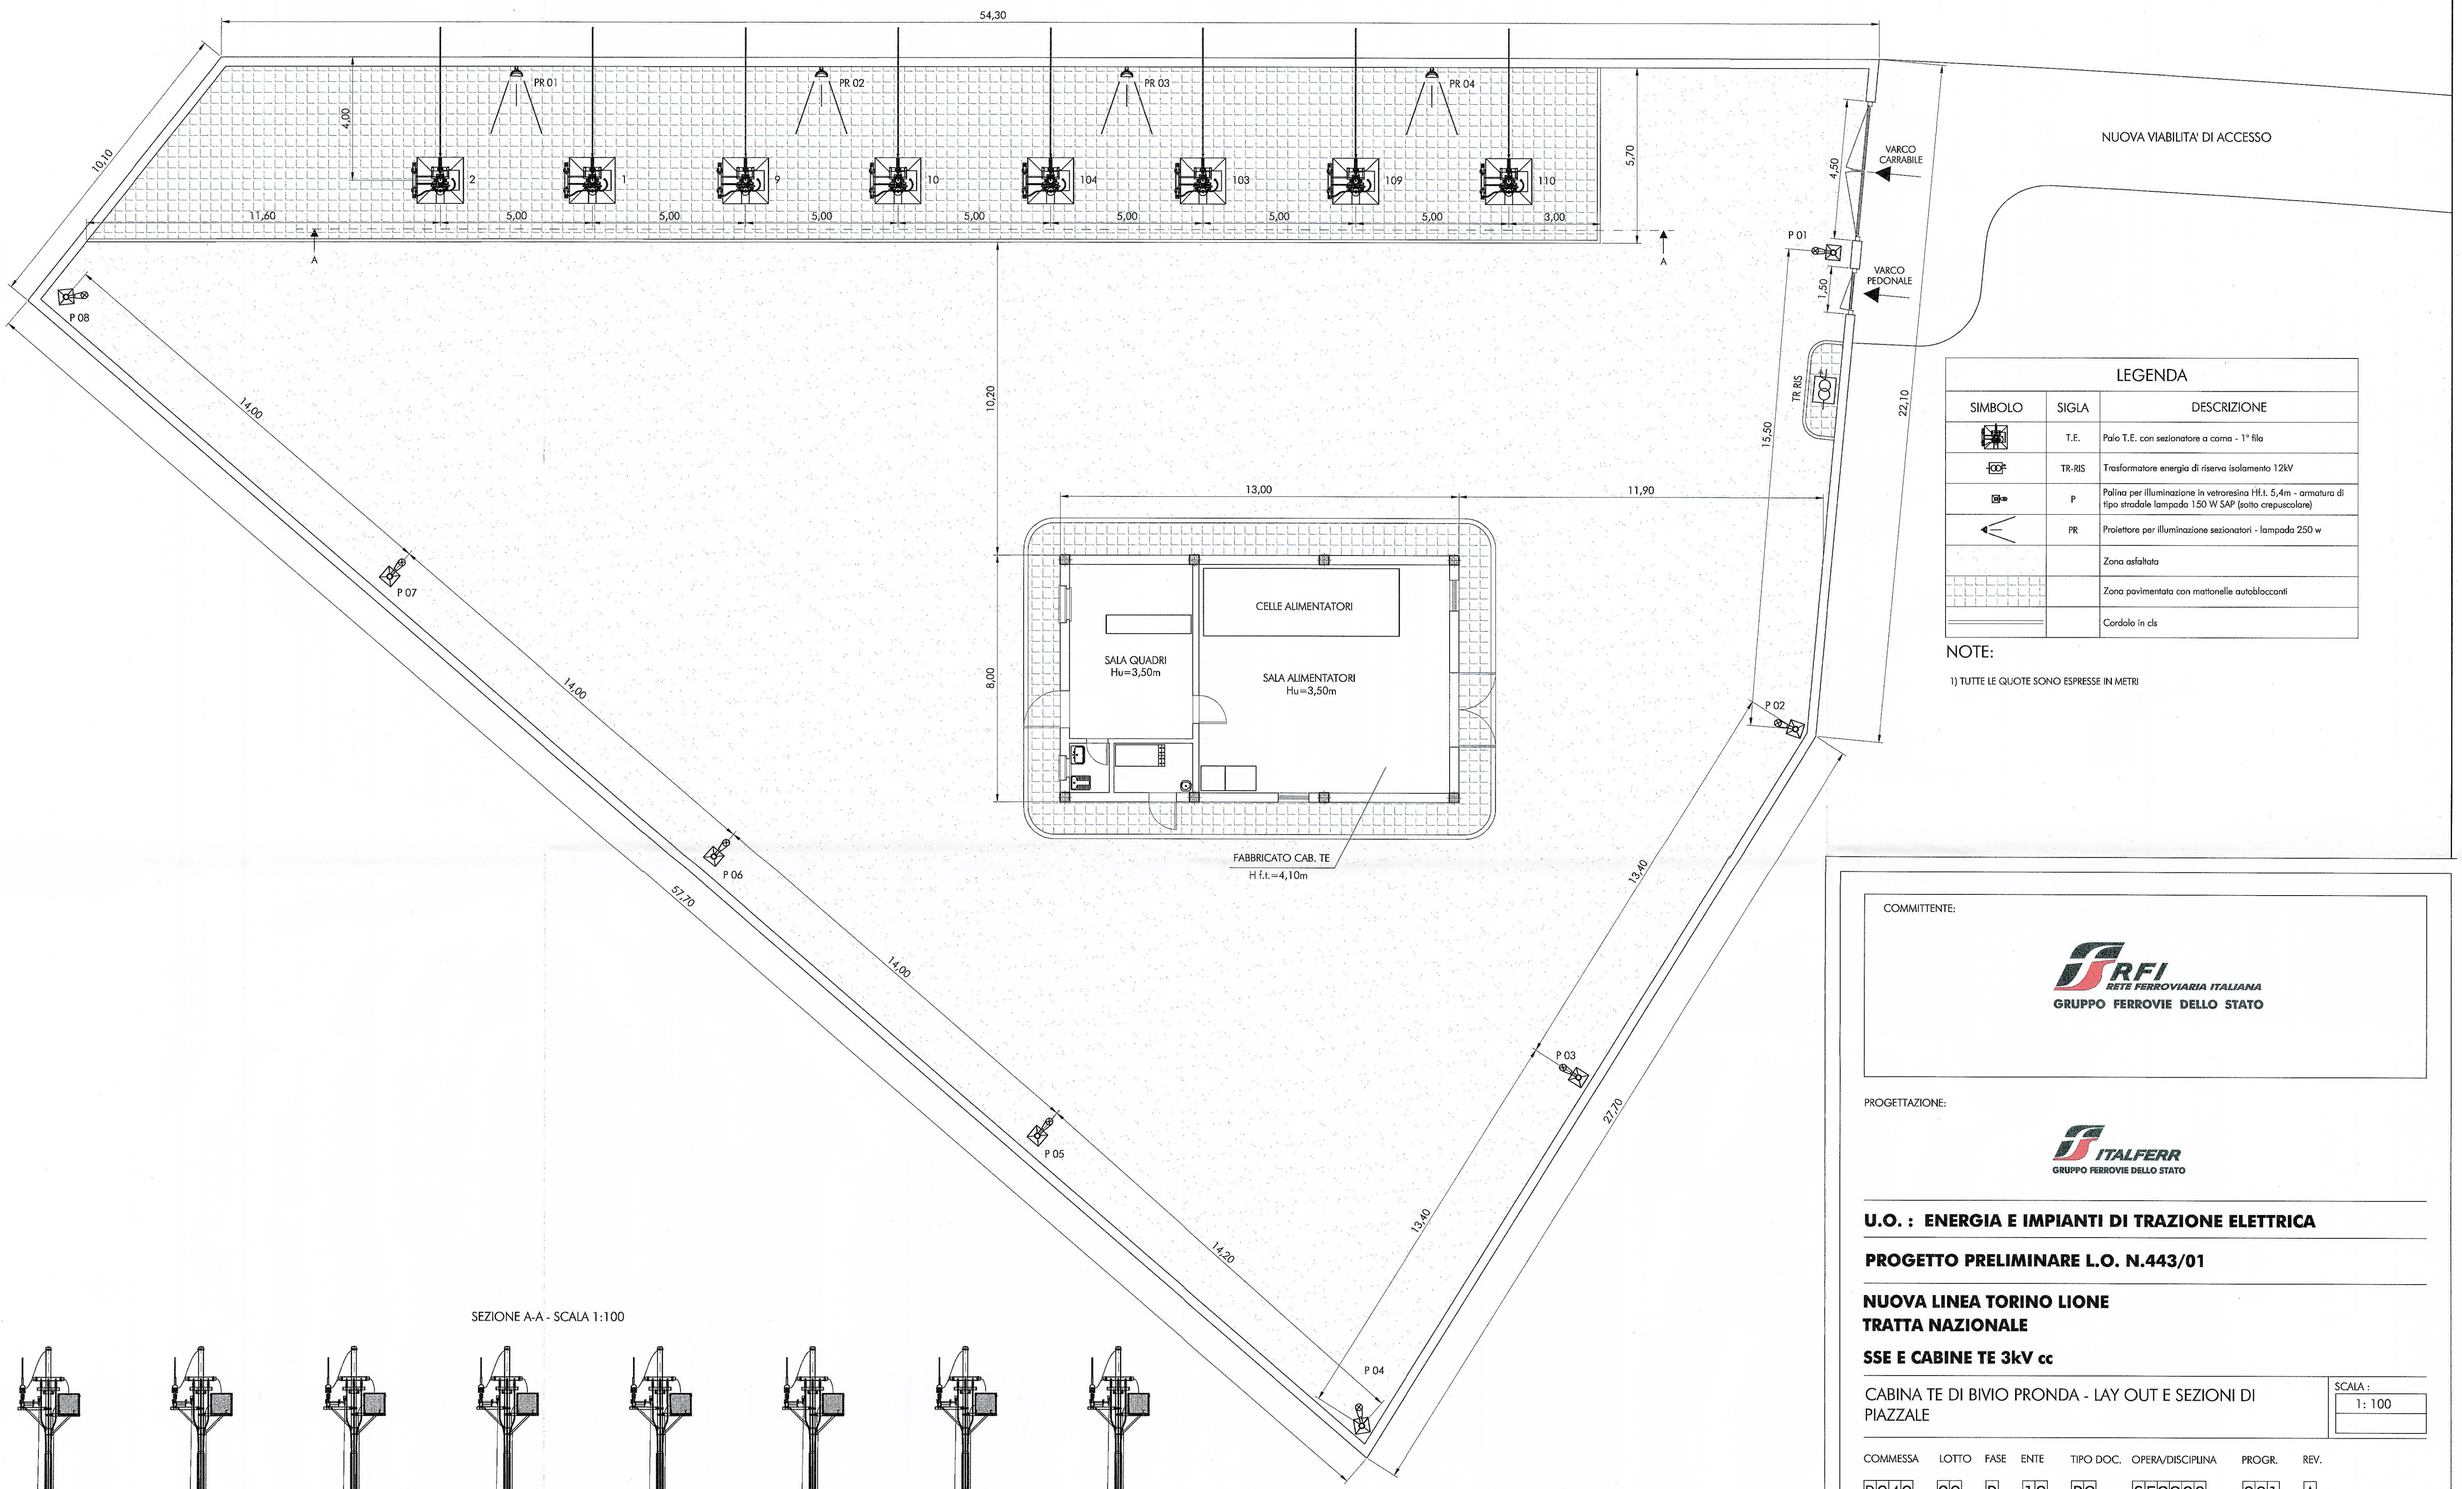

LEGENDA		
SIMBOLO	SIGLA	DESCRIZIONE
	T.E.	Palo T.E. con sezionatore a corna - 1° fila
	TR-RIS	Trasformatore energia di riserva isolamento 12kV
	P	Palina per illuminazione in vetroresina Hf.t. 5,4m - armatura di tipo stradale lampada 150 W SAP (sotto crepuscolare)
	PR	Proiettore per illuminazione sezionatori - lampada 250 w
		Zona asfaltata
		Zona pavimentata con mattonelle autobloccanti
		Cordolo in cls

NOTE:

1) TUTTE LE QUOTE SONO ESPRESSE IN METRI

SEZIONE A-A - SCALA 1:100

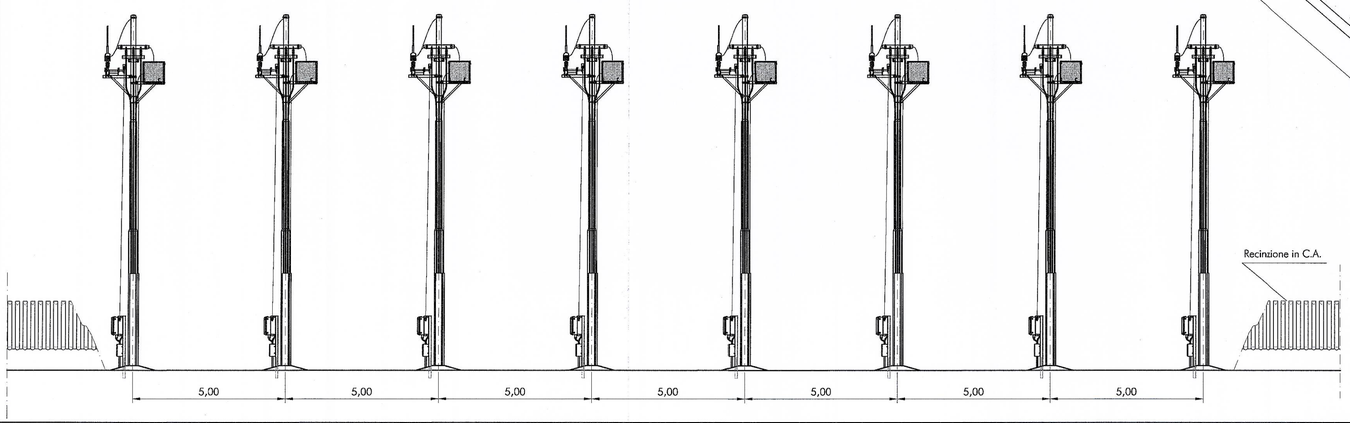

COMMITTENTE:

RFI RETE FERROVIARIA ITALIANA
GRUPPO FERROVIE DELLO STATO

PROGETTAZIONE:

ITALFERR
GRUPPO FERROVIE DELLO STATO

U.O. : ENERGIA E IMPIANTI DI TRAZIONE ELETTRICA

PROGETTO PRELIMINARE L.O. N.443/01

NUOVA LINEA TORINO LIONE
TRATTA NAZIONALE

SSE E CABINE TE 3kV cc

CABINA TE DI BIVIO PRONDA - LAY OUT E SEZIONI DI PIAZZALE

SCALA : 1: 100

COMMESSA	LOTTO	FASE	ENTE	TIPO DOC.	OPERA/DISCIPLINA	PROGR.	REV.
D040	00	R	18	P9	SE2200	001	A

Revis.	Descrizione	Redatto	Data	Verificato	Data	Approvato	Data	Autorizzato Data
A	Emissione definitiva	Carones	06/2010	Ritacco	06/2010	Della Vedova	06/2010	

File: D04000R18P9SE2200001_A.dwg

n. Elab.:

Questo progetto è cofinanziato dalla Comunità Europea