

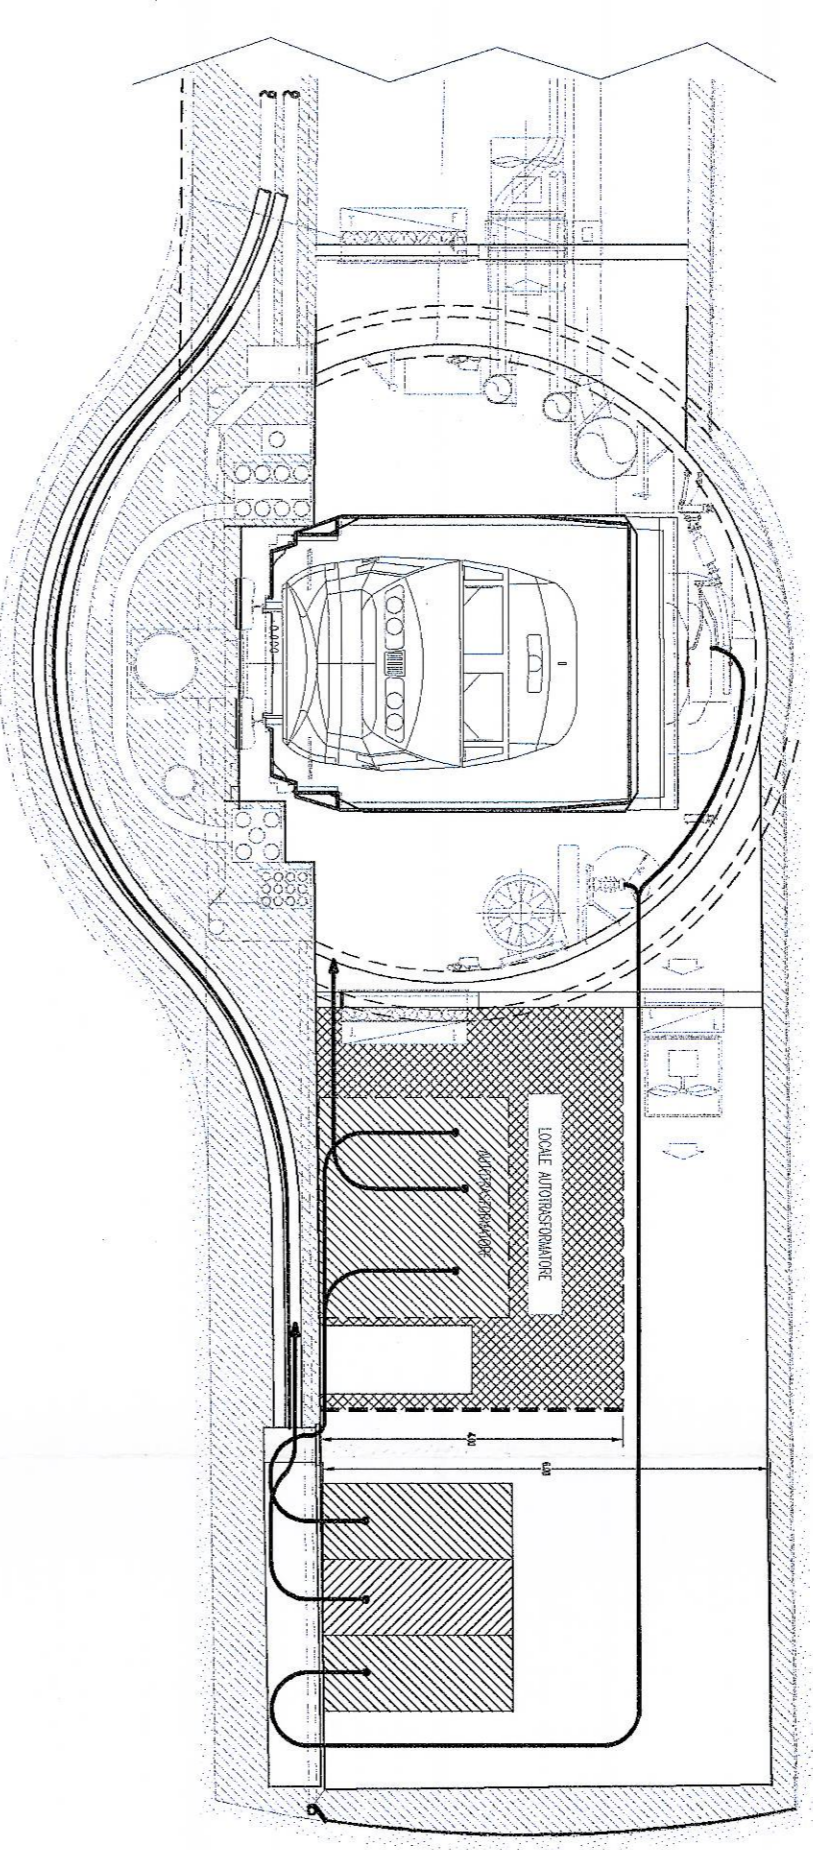
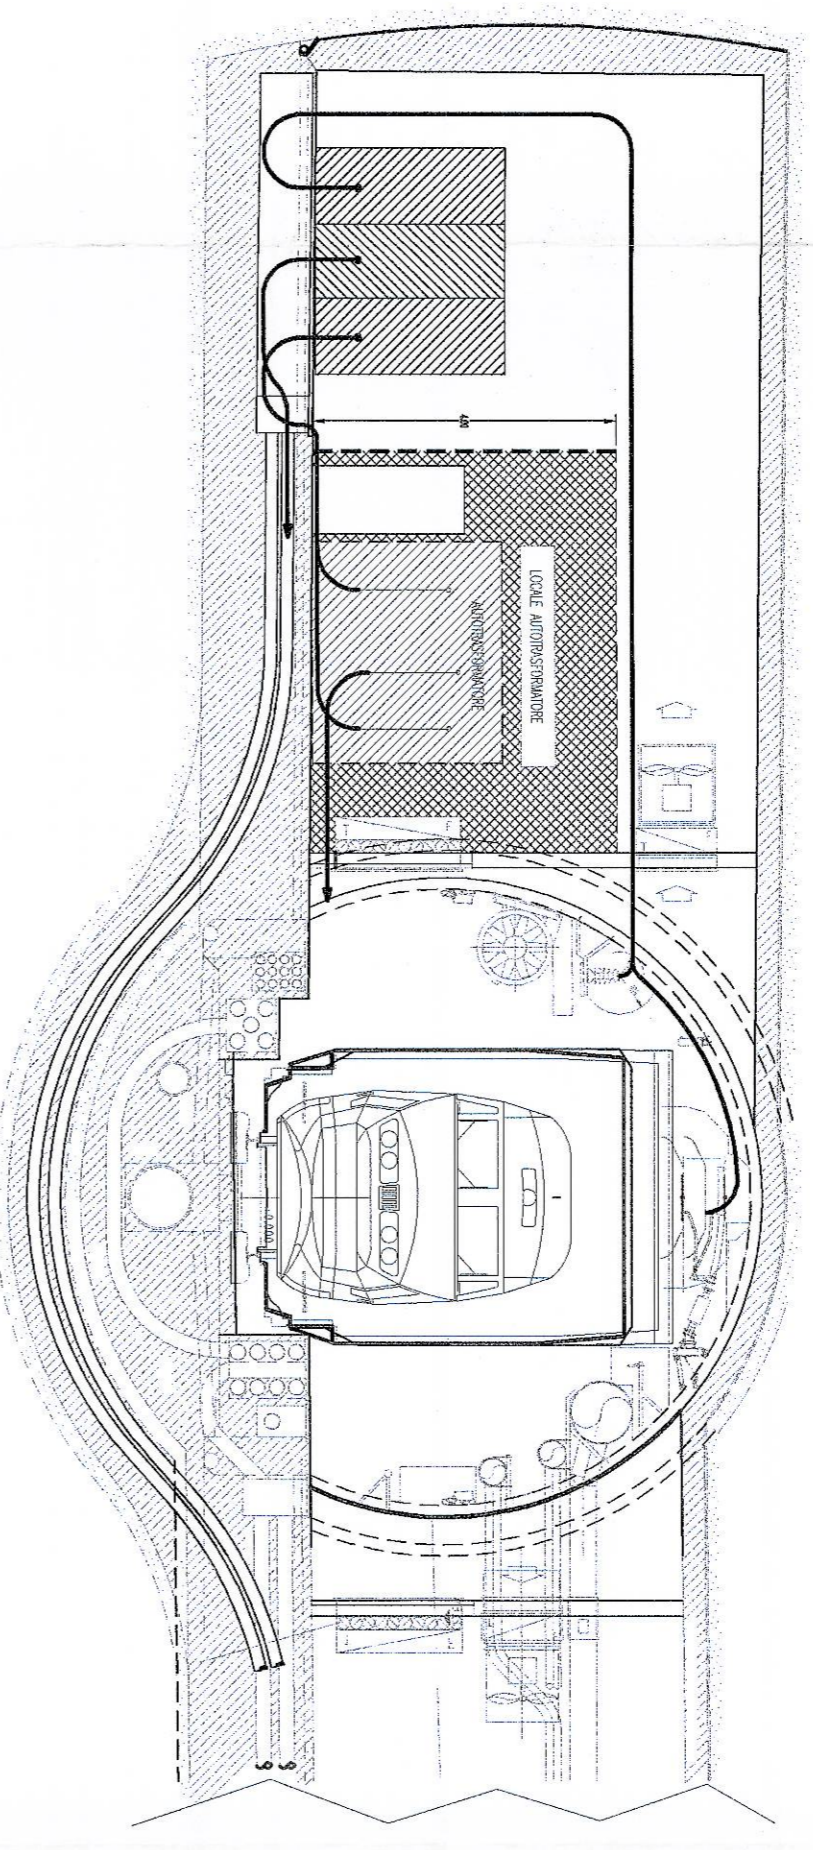
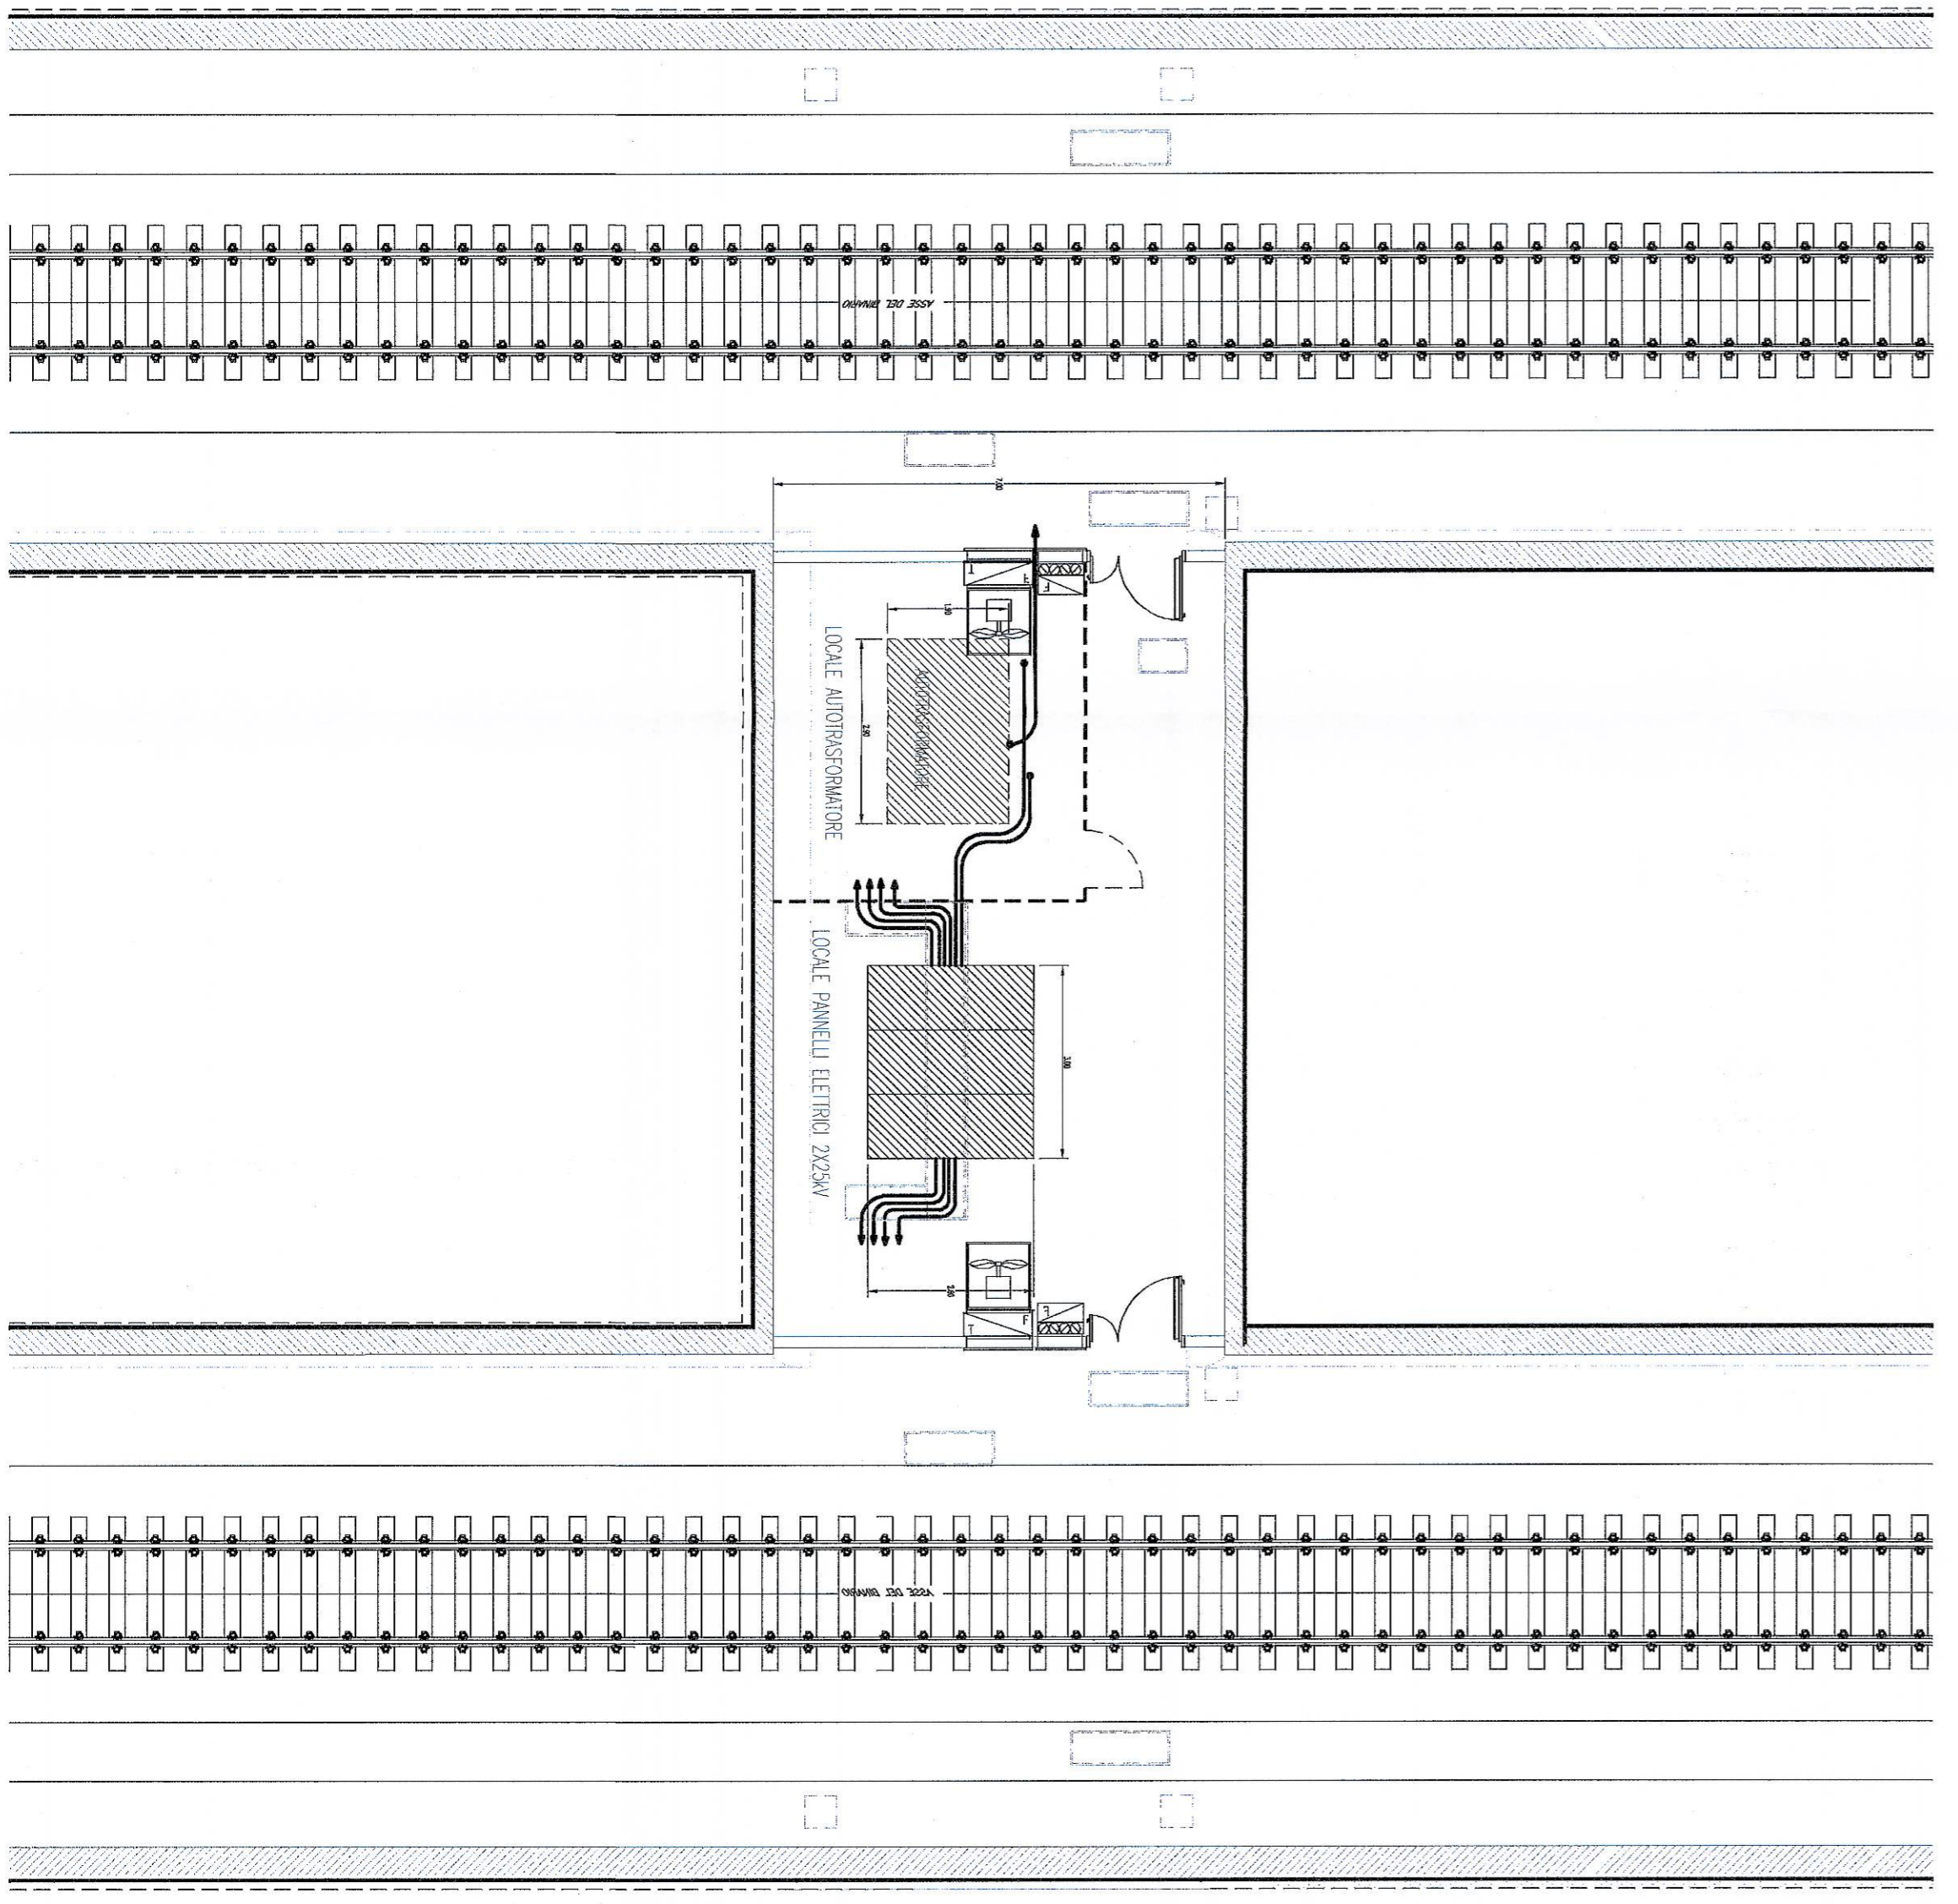
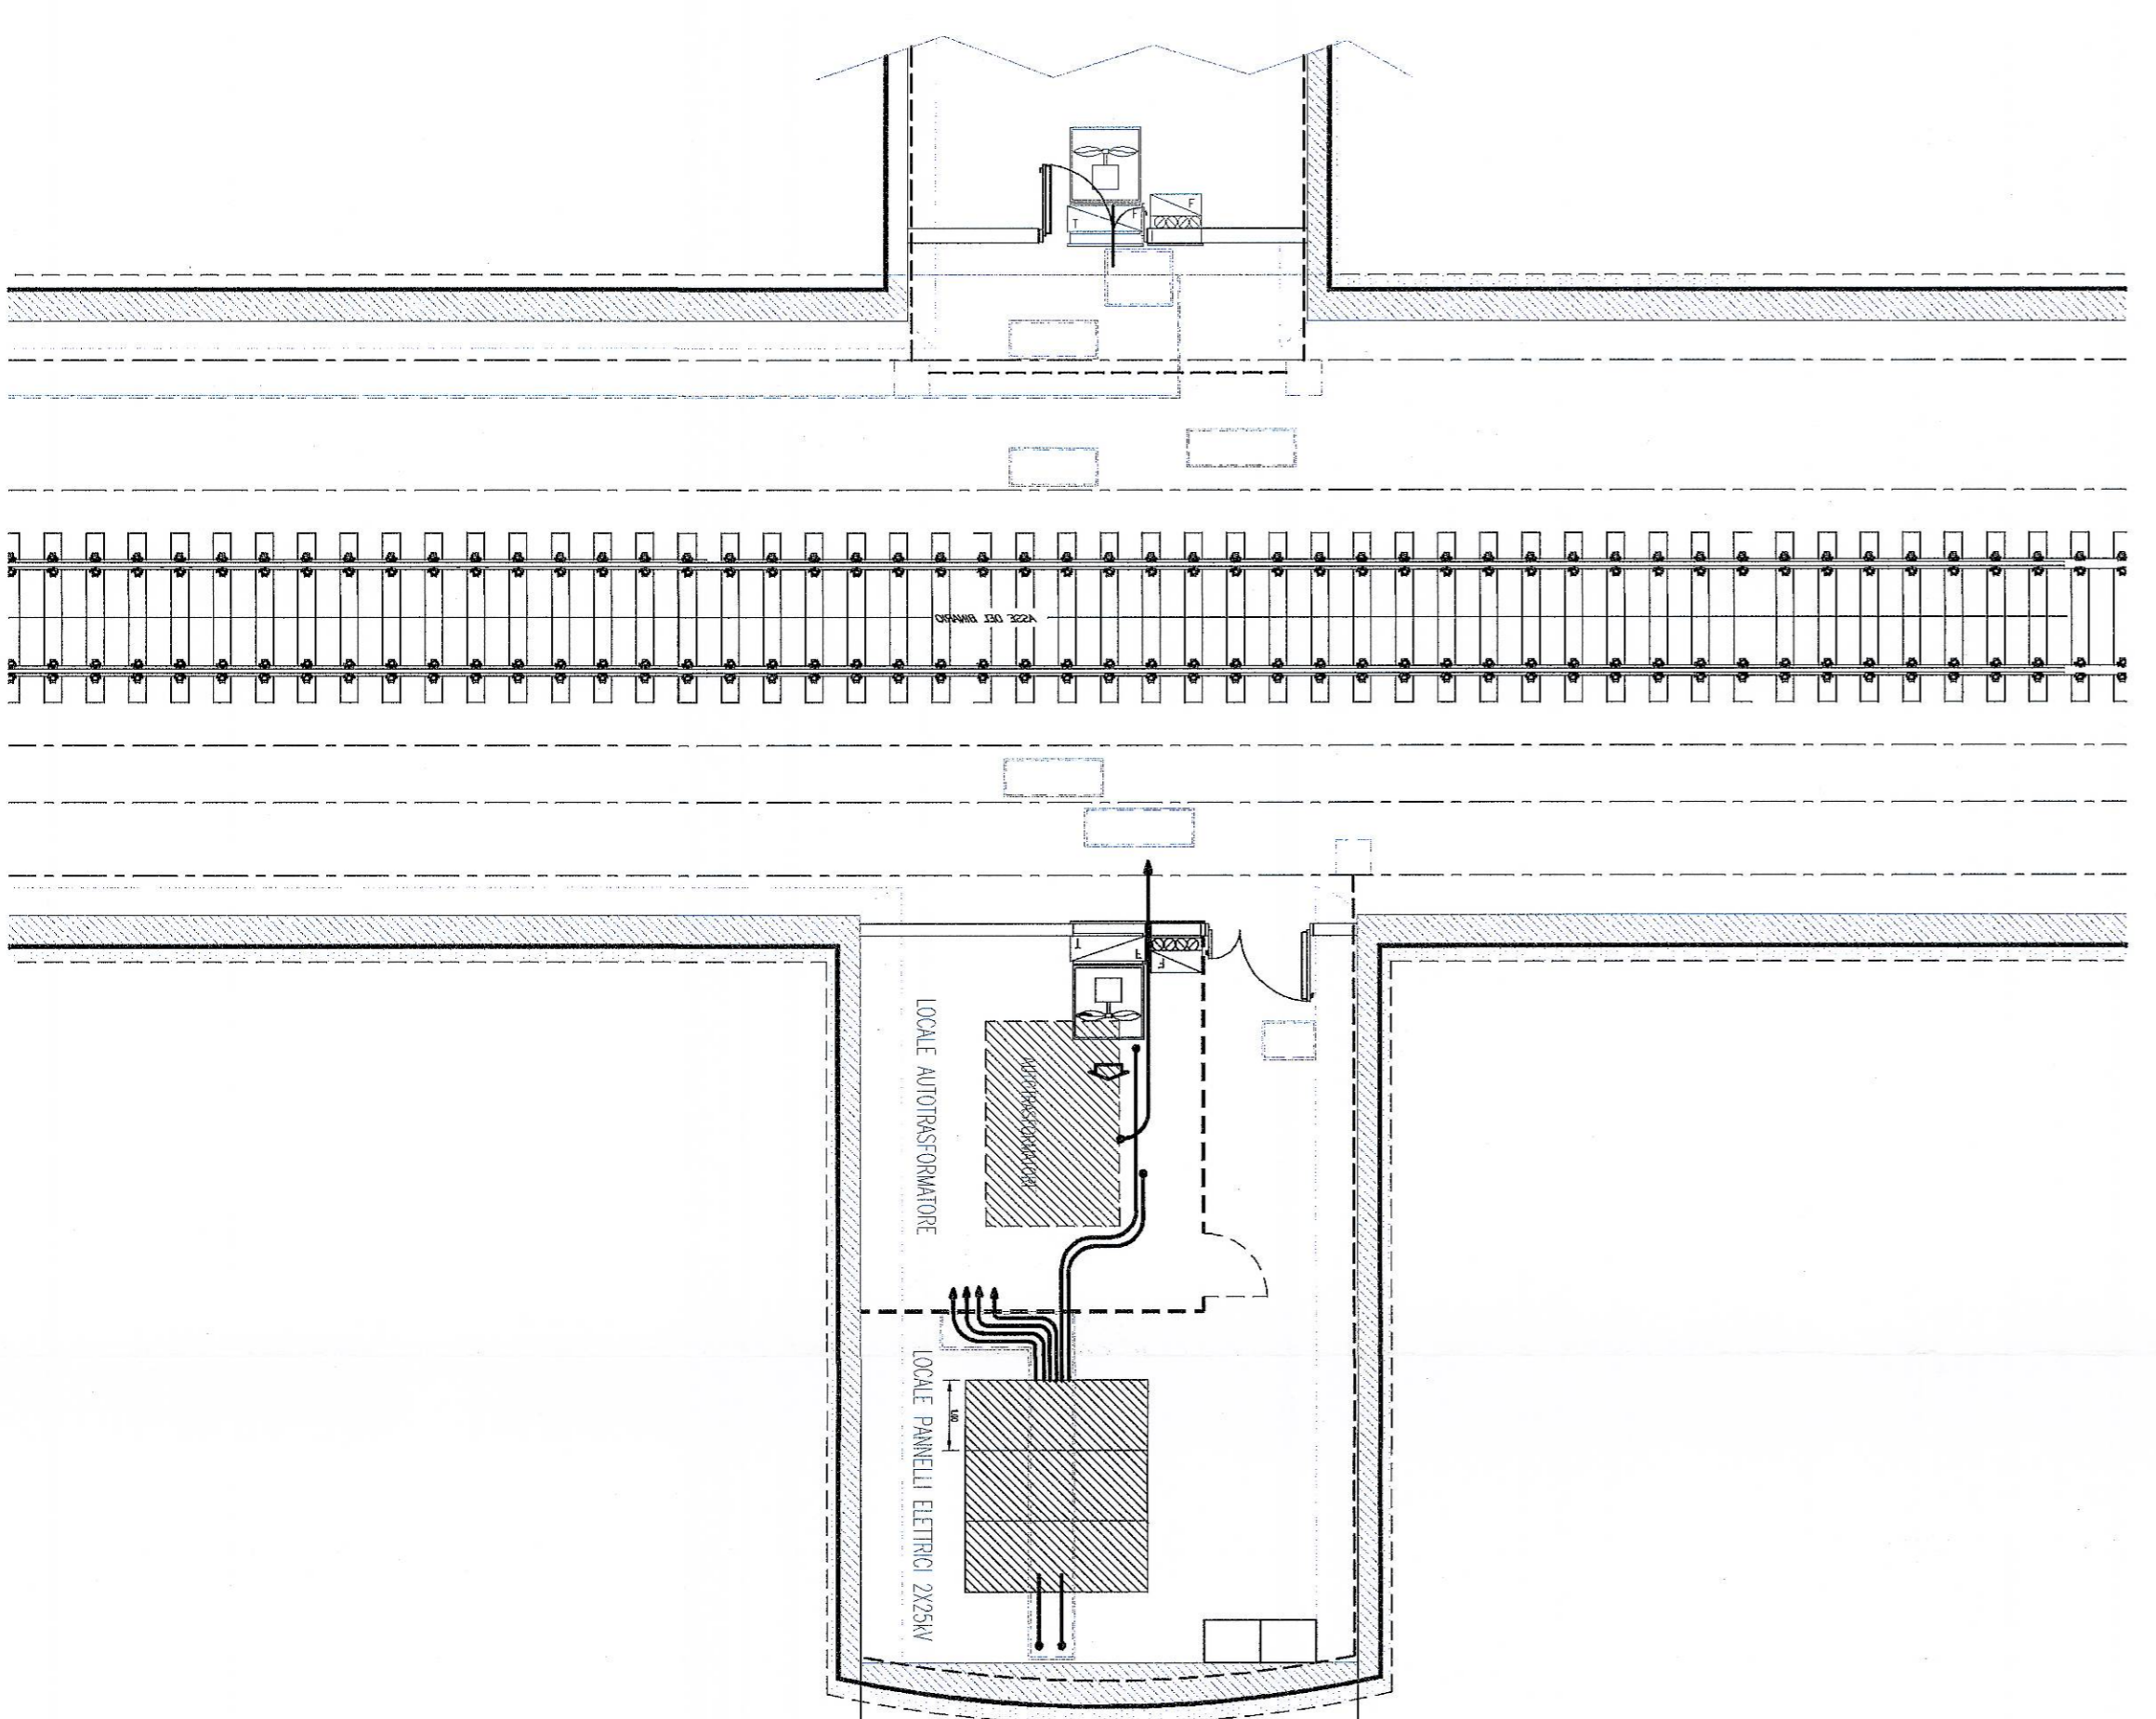


GALLERIA S. ANTONIO

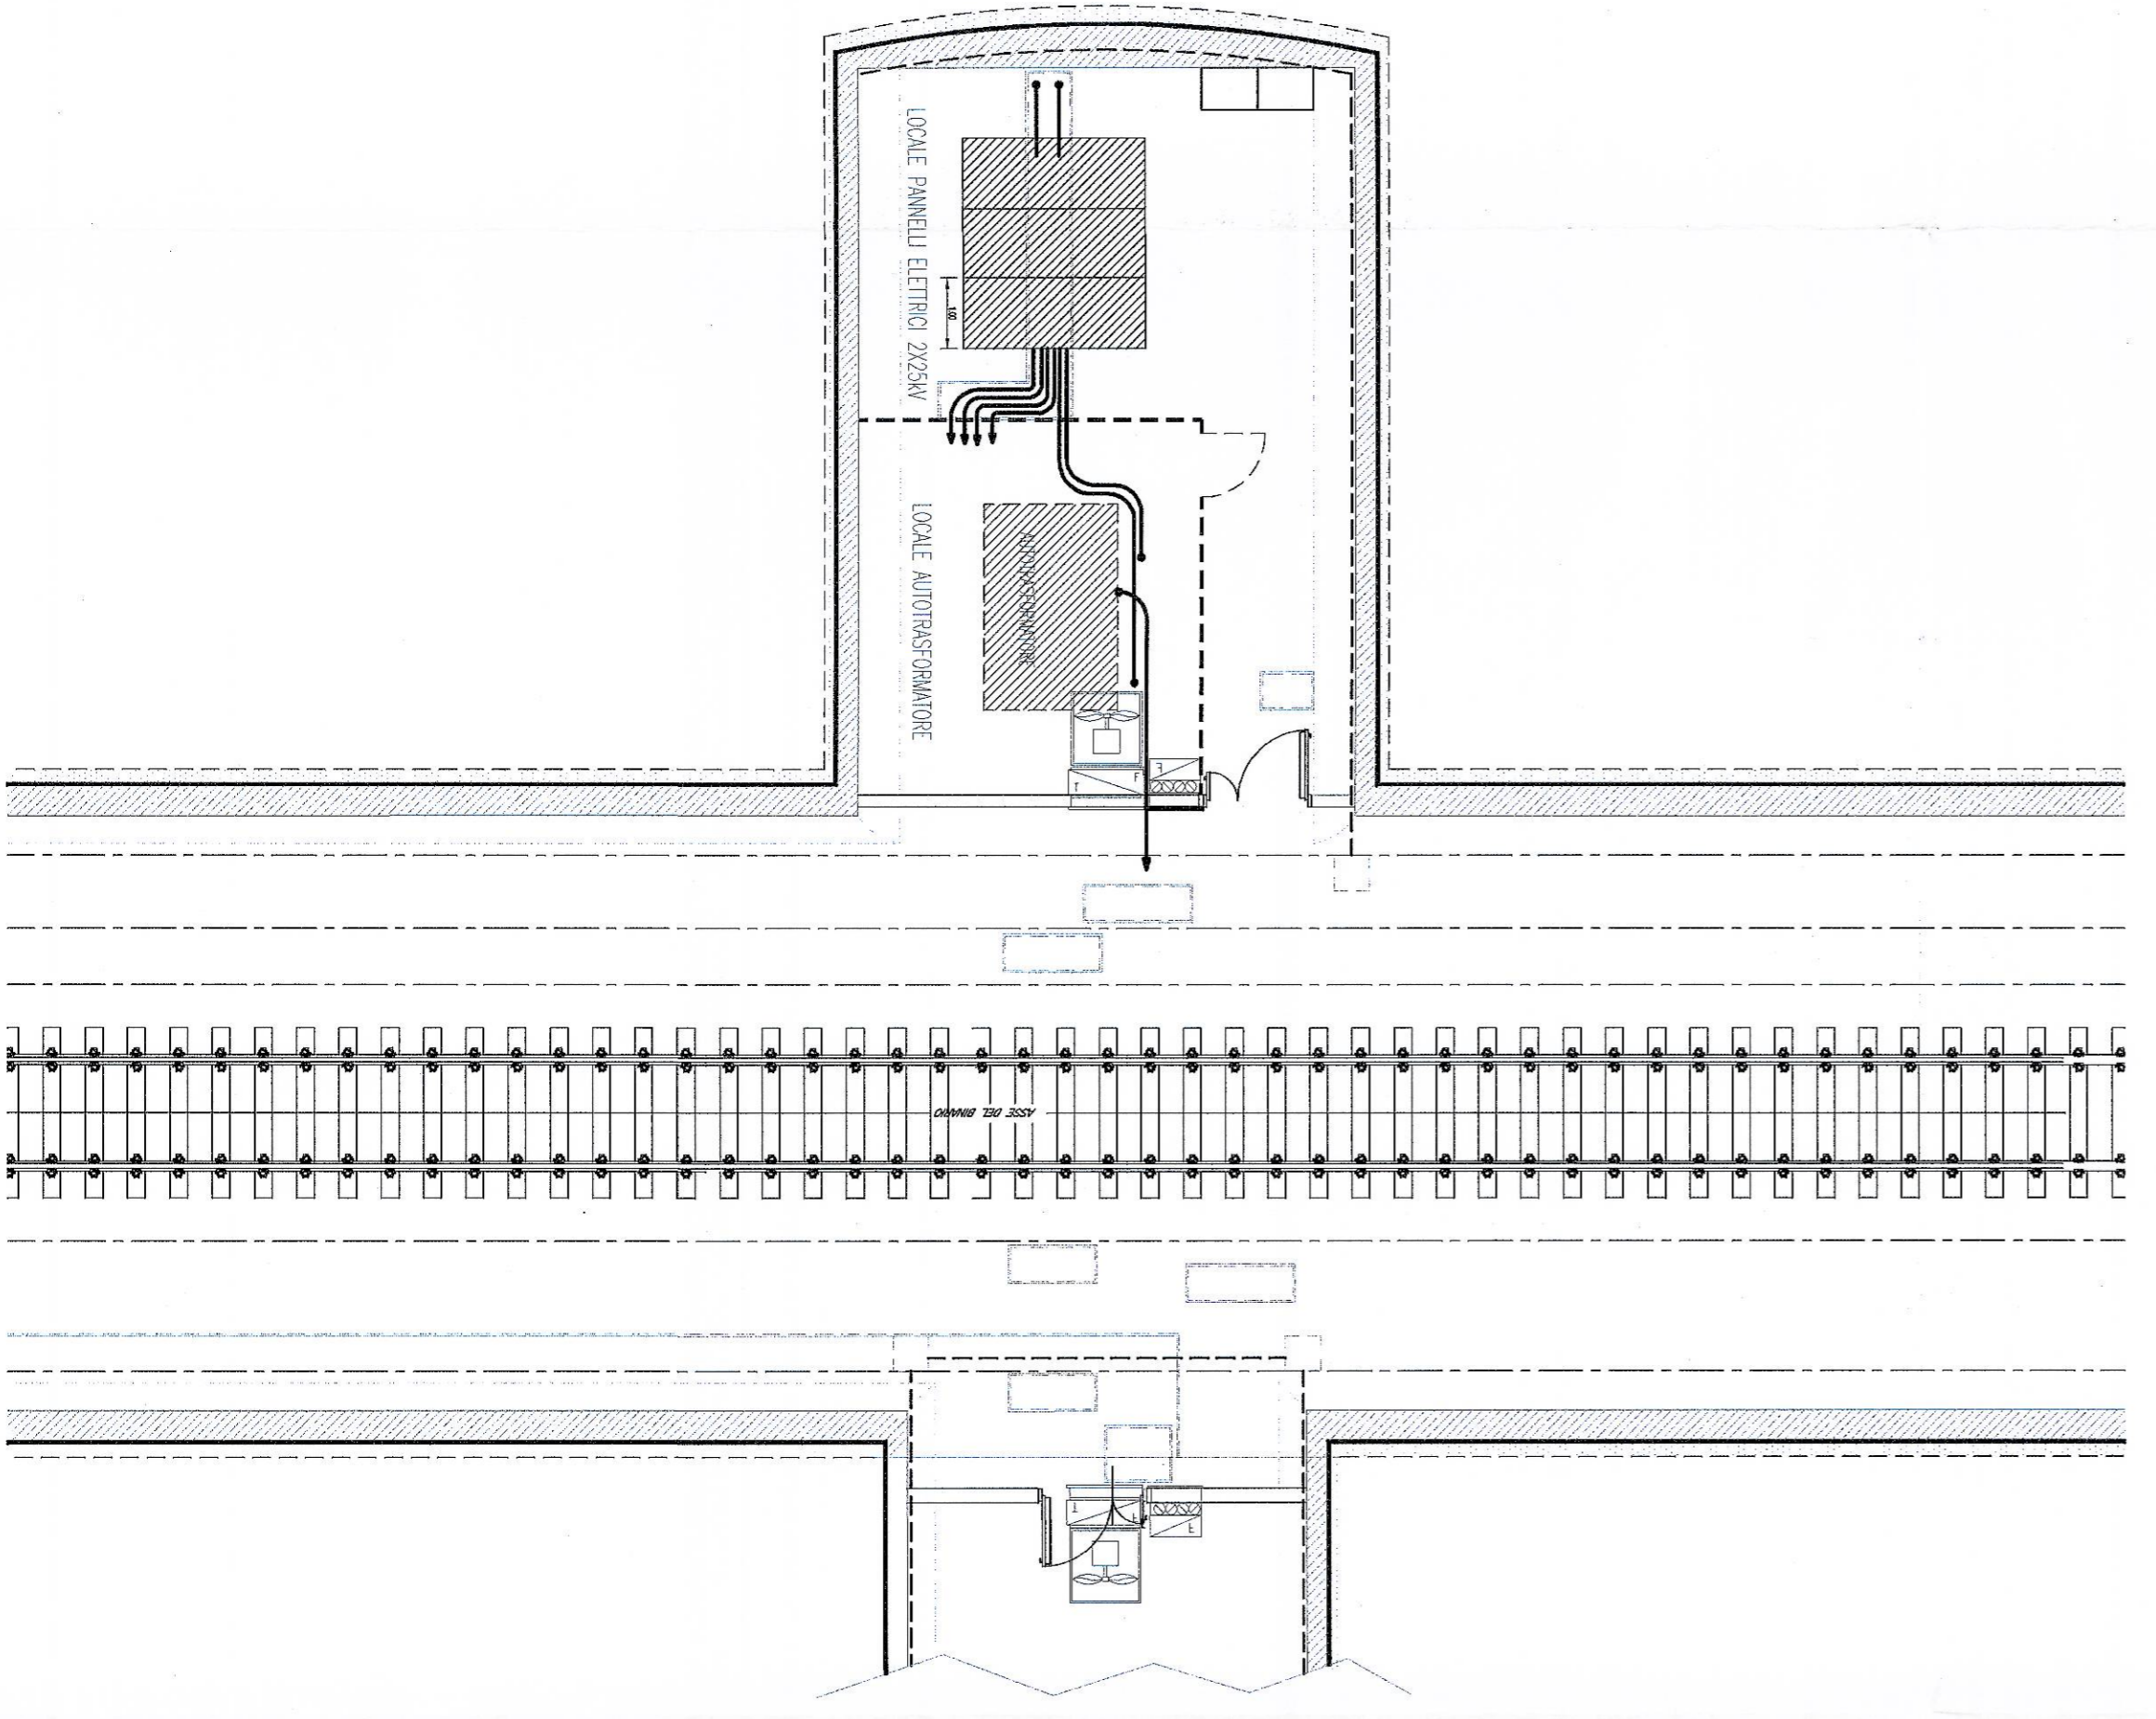

GALLERIA DORA

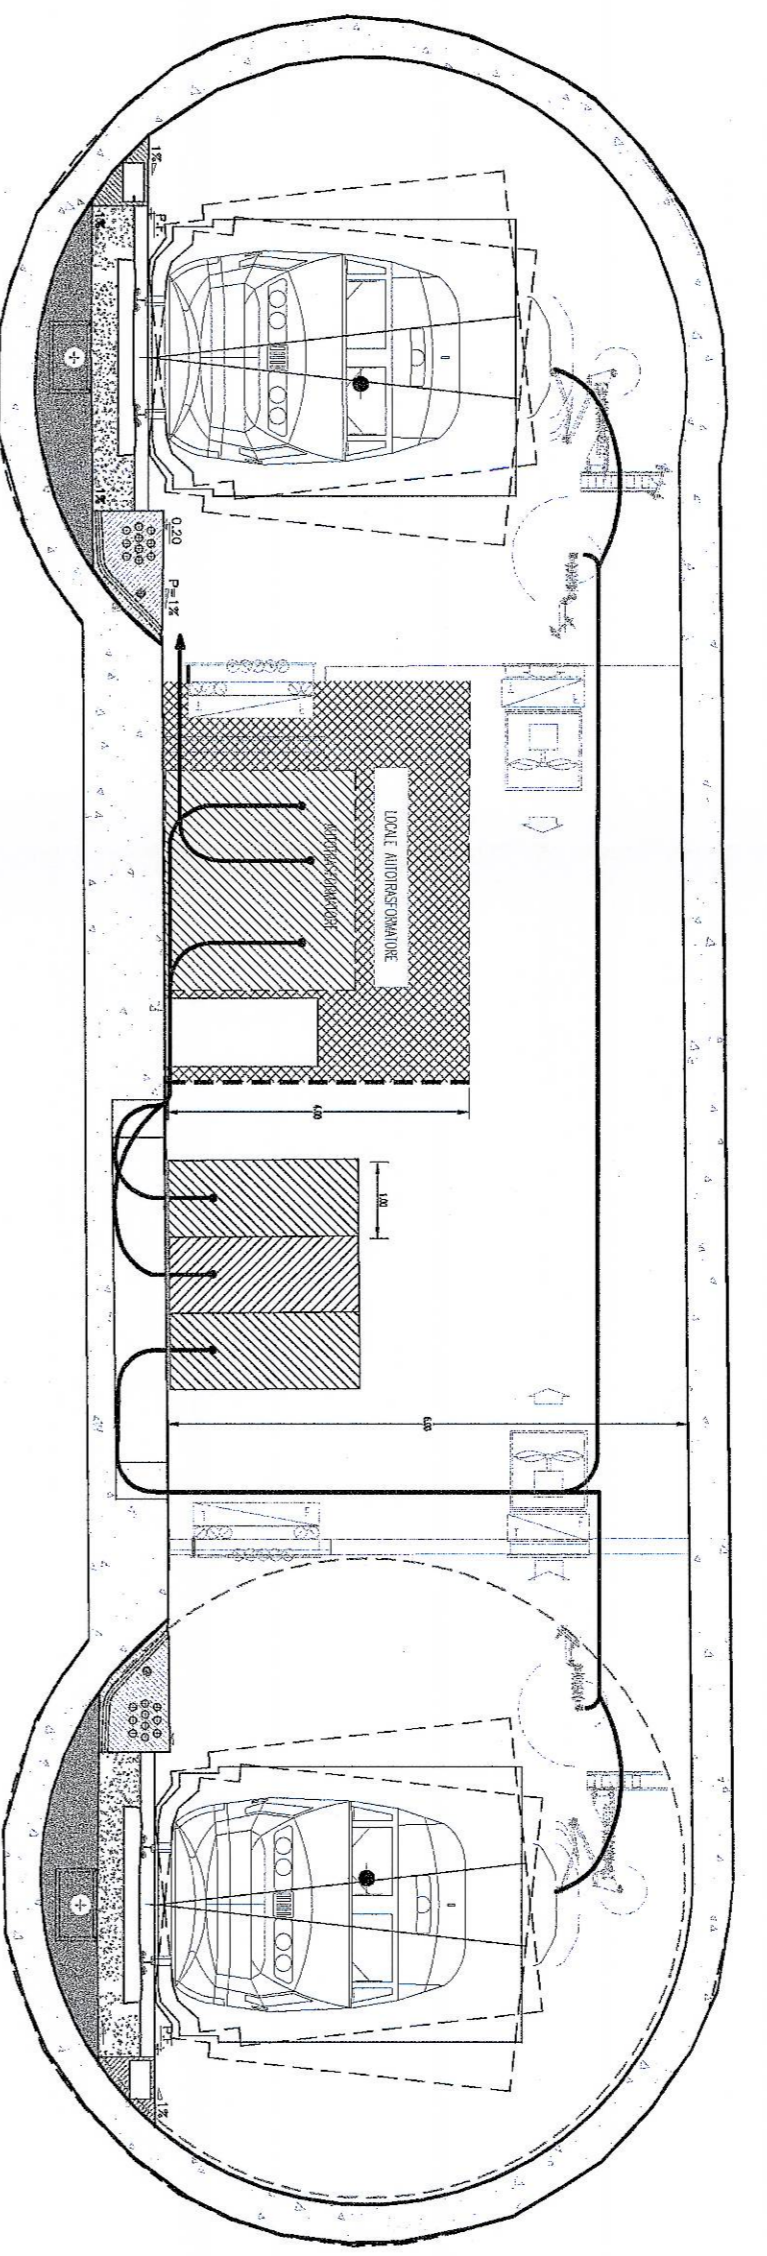

COMITENTE:



PROGETTAZIONE:



**U.O. : ENERGIA E IMPIANTI DI TRAZIONE ELETTRICA**  
**PROGETTO PRELIMINARE L.O. N.443/01**  
**NUOVA LINEA TORINO LIONE**  
**TRATTA NAZIONALE**  
**SSE E PP 25kV ca**

LAYOUT TIPOLOGICO E SEZIONI PP IN GALLERIA

SCALA:  
1 : 100

COMMESSA	LOTTO	FASE	ENTE	TIPO DOC.	ORGANIZZAZIONE	PROGR.	REV.
D040	00	R	18	PA	PP0000	001	A

Rev.	Descrizione	Redatto	Data	Verificato	Data	Approvato	Data	Autore/Rev.
A	Emissione definitiva	[Signature]	04/03/10	[Signature]	04/03/10	[Signature]	04/03/10	ITALFER P.A. U.O. Energia M. Ferrero