




SEZIONE A-A - SCALA 1:100

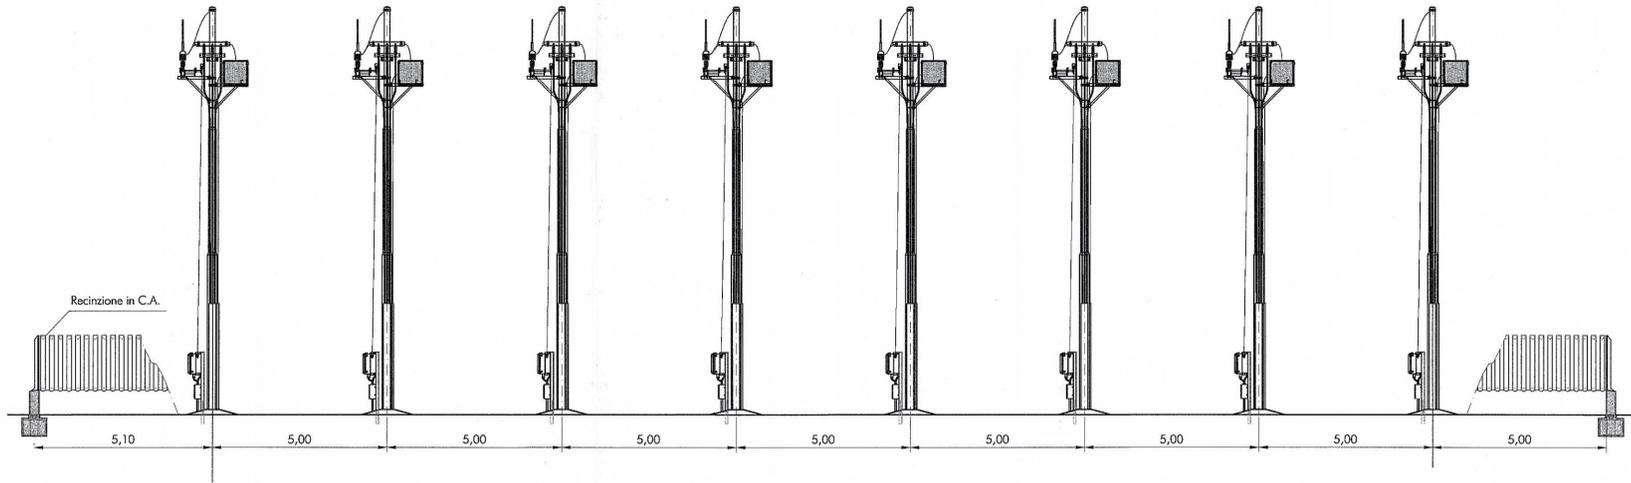

PARTICOLARI FILTRI POC - SCALA 1:100

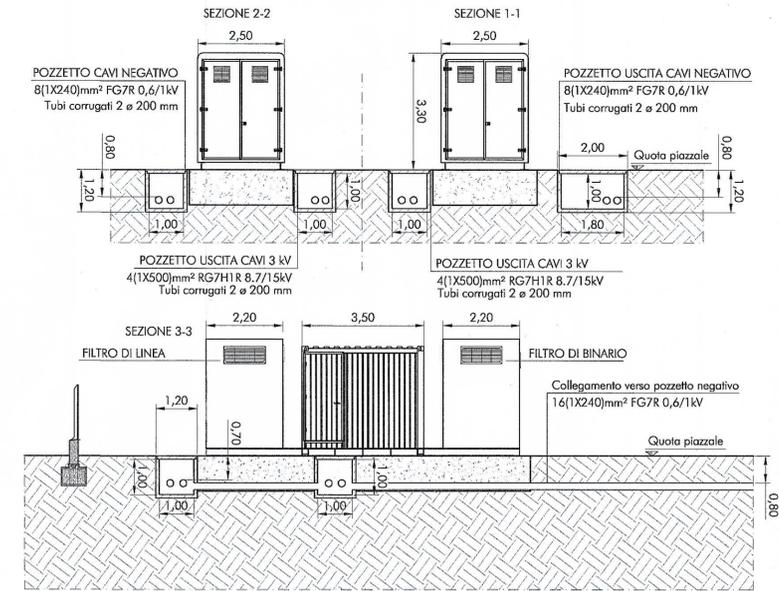

PLANIMETRIA PIAZZALE - SCALA 1:100

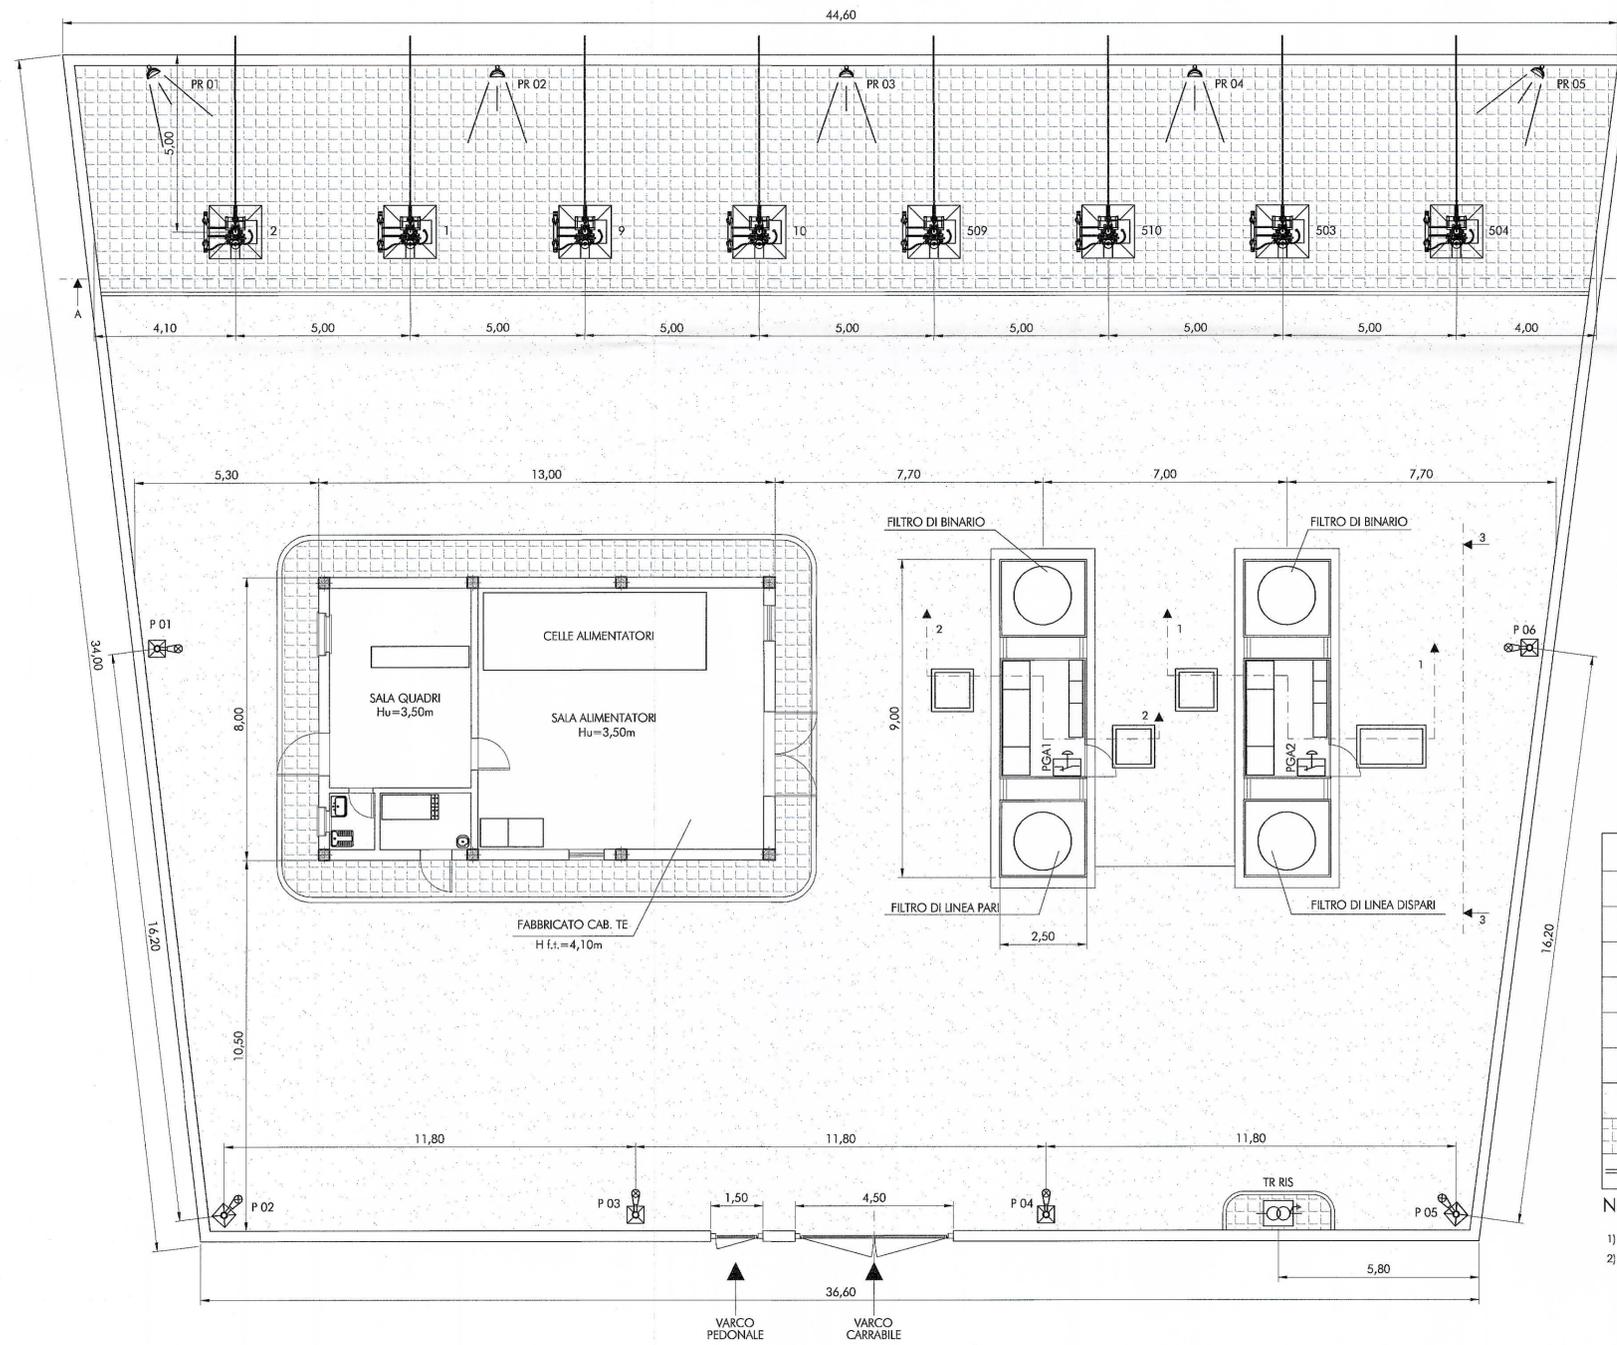

LEGENDA

SIMBOLO	SIGLA	DESCRIZIONE
	T.E.	Polo T.E. con sezionatore a corna - 1° fila
	PAG	Pulsante di Apertura Generale
	TR-RIS	Trasformatore energia di riserva isolamento 12kV
	P	Palina per illuminazione in vetroresina Ht. 1,5, 4 m - armatura di tipo stradale lampada 150 W SAP (scato cinescopiale)
	PR	Proiettore per illuminazione sezionatori - lampada 250 w
		Zona asfaltata
		Zona pavimentata con mattonelle autobloccanti
		Cordolo in cls

NOTE:
 1) TUTTE LE QUOTE SONO ESPRESSE IN METRI
 2) IL BOX FILTRI E' COMPOSTO DA TRE CABINATI FISSATI SU UNA STRUTTURA DI BASE COSTITUITA DA DUE TRAVI METALLICHE AUTOPORTANTI. DETTI CABINATI, COSI' ASSIEMATI COSTITUISCONO UN UNICO MODULO

COMMITTENTE:

PROGETTAZIONE:

U.O. : ENERGIA E IMPIANTI DI TRAZIONE ELETTRICA

PROGETTO PRELIMINARE L.O. N.443/01

NUOVA LINEA TORINO LIONE TRATTA NAZIONALE

SSE E CABINE TE 3kV cc

CABINA TE DI AVIGLIANA - LAY OUT E SEZIONI DI PIAZZALE

SCALA: 1:100

COMMESSA	LOTTO	FASE	ENTE	TIPO DOC.	OPERA/DISCIPLINA	PROGR.	REV.
D040	00	R	18	PA	SE2100	001	A

Revis.	Descrizione	Redatto	Data	Verificato	Data	Approvato	Data	Autorizzato Data
A	Emissione definitiva		06/2010		06/2010		06/2010	