

COMMITTENTE:



PROGETTAZIONE:



**U.O. : ENERGIA E IMPIANTI DI TRAZIONE ELETTRICA**

**PROGETTO PRELIMINARE L.O. N.443/01**

**NUOVA LINEA TORINO LIONE  
TRATTA NAZIONALE**

**IMPIANTI LC 25kV**

IMPIANTI LC 25 kV - SEZIONI ALLO SCOPERTO

SCALA :

1:50

| COMMESSA | LOTTO | FASE | ENTE | TIPO DOC. | OPERA/DISCIPLINA | PROGR. | REV. |
|----------|-------|------|------|-----------|------------------|--------|------|
| D040     | 00    | R    | 18   | WA        | LC0000           | 002    | A    |


| Revis. | Descrizione          | Redatto                      | Data     | Verificato                       | Data     | Approvato                           | Data     | Autorizzato Data       |
|--------|----------------------|------------------------------|----------|----------------------------------|----------|-------------------------------------|----------|------------------------|
| A      | Emissione definitiva | D. Vergori<br><i>Vergori</i> | 15/06/10 | S. Ribichini<br><i>Ribichini</i> | 15/06/10 | Della Vedova<br><i>Della Vedova</i> | 15/06/10 | <br><i>[Signature]</i> |
|        |                      |                              |          |                                  |          |                                     |          |                        |
File: D04000R18WALC0000002A.dwg

n. Elab.:



Sezione tipo allo scoperto  
 Linea 25kVca standard Nazionale - Sede in rilevato

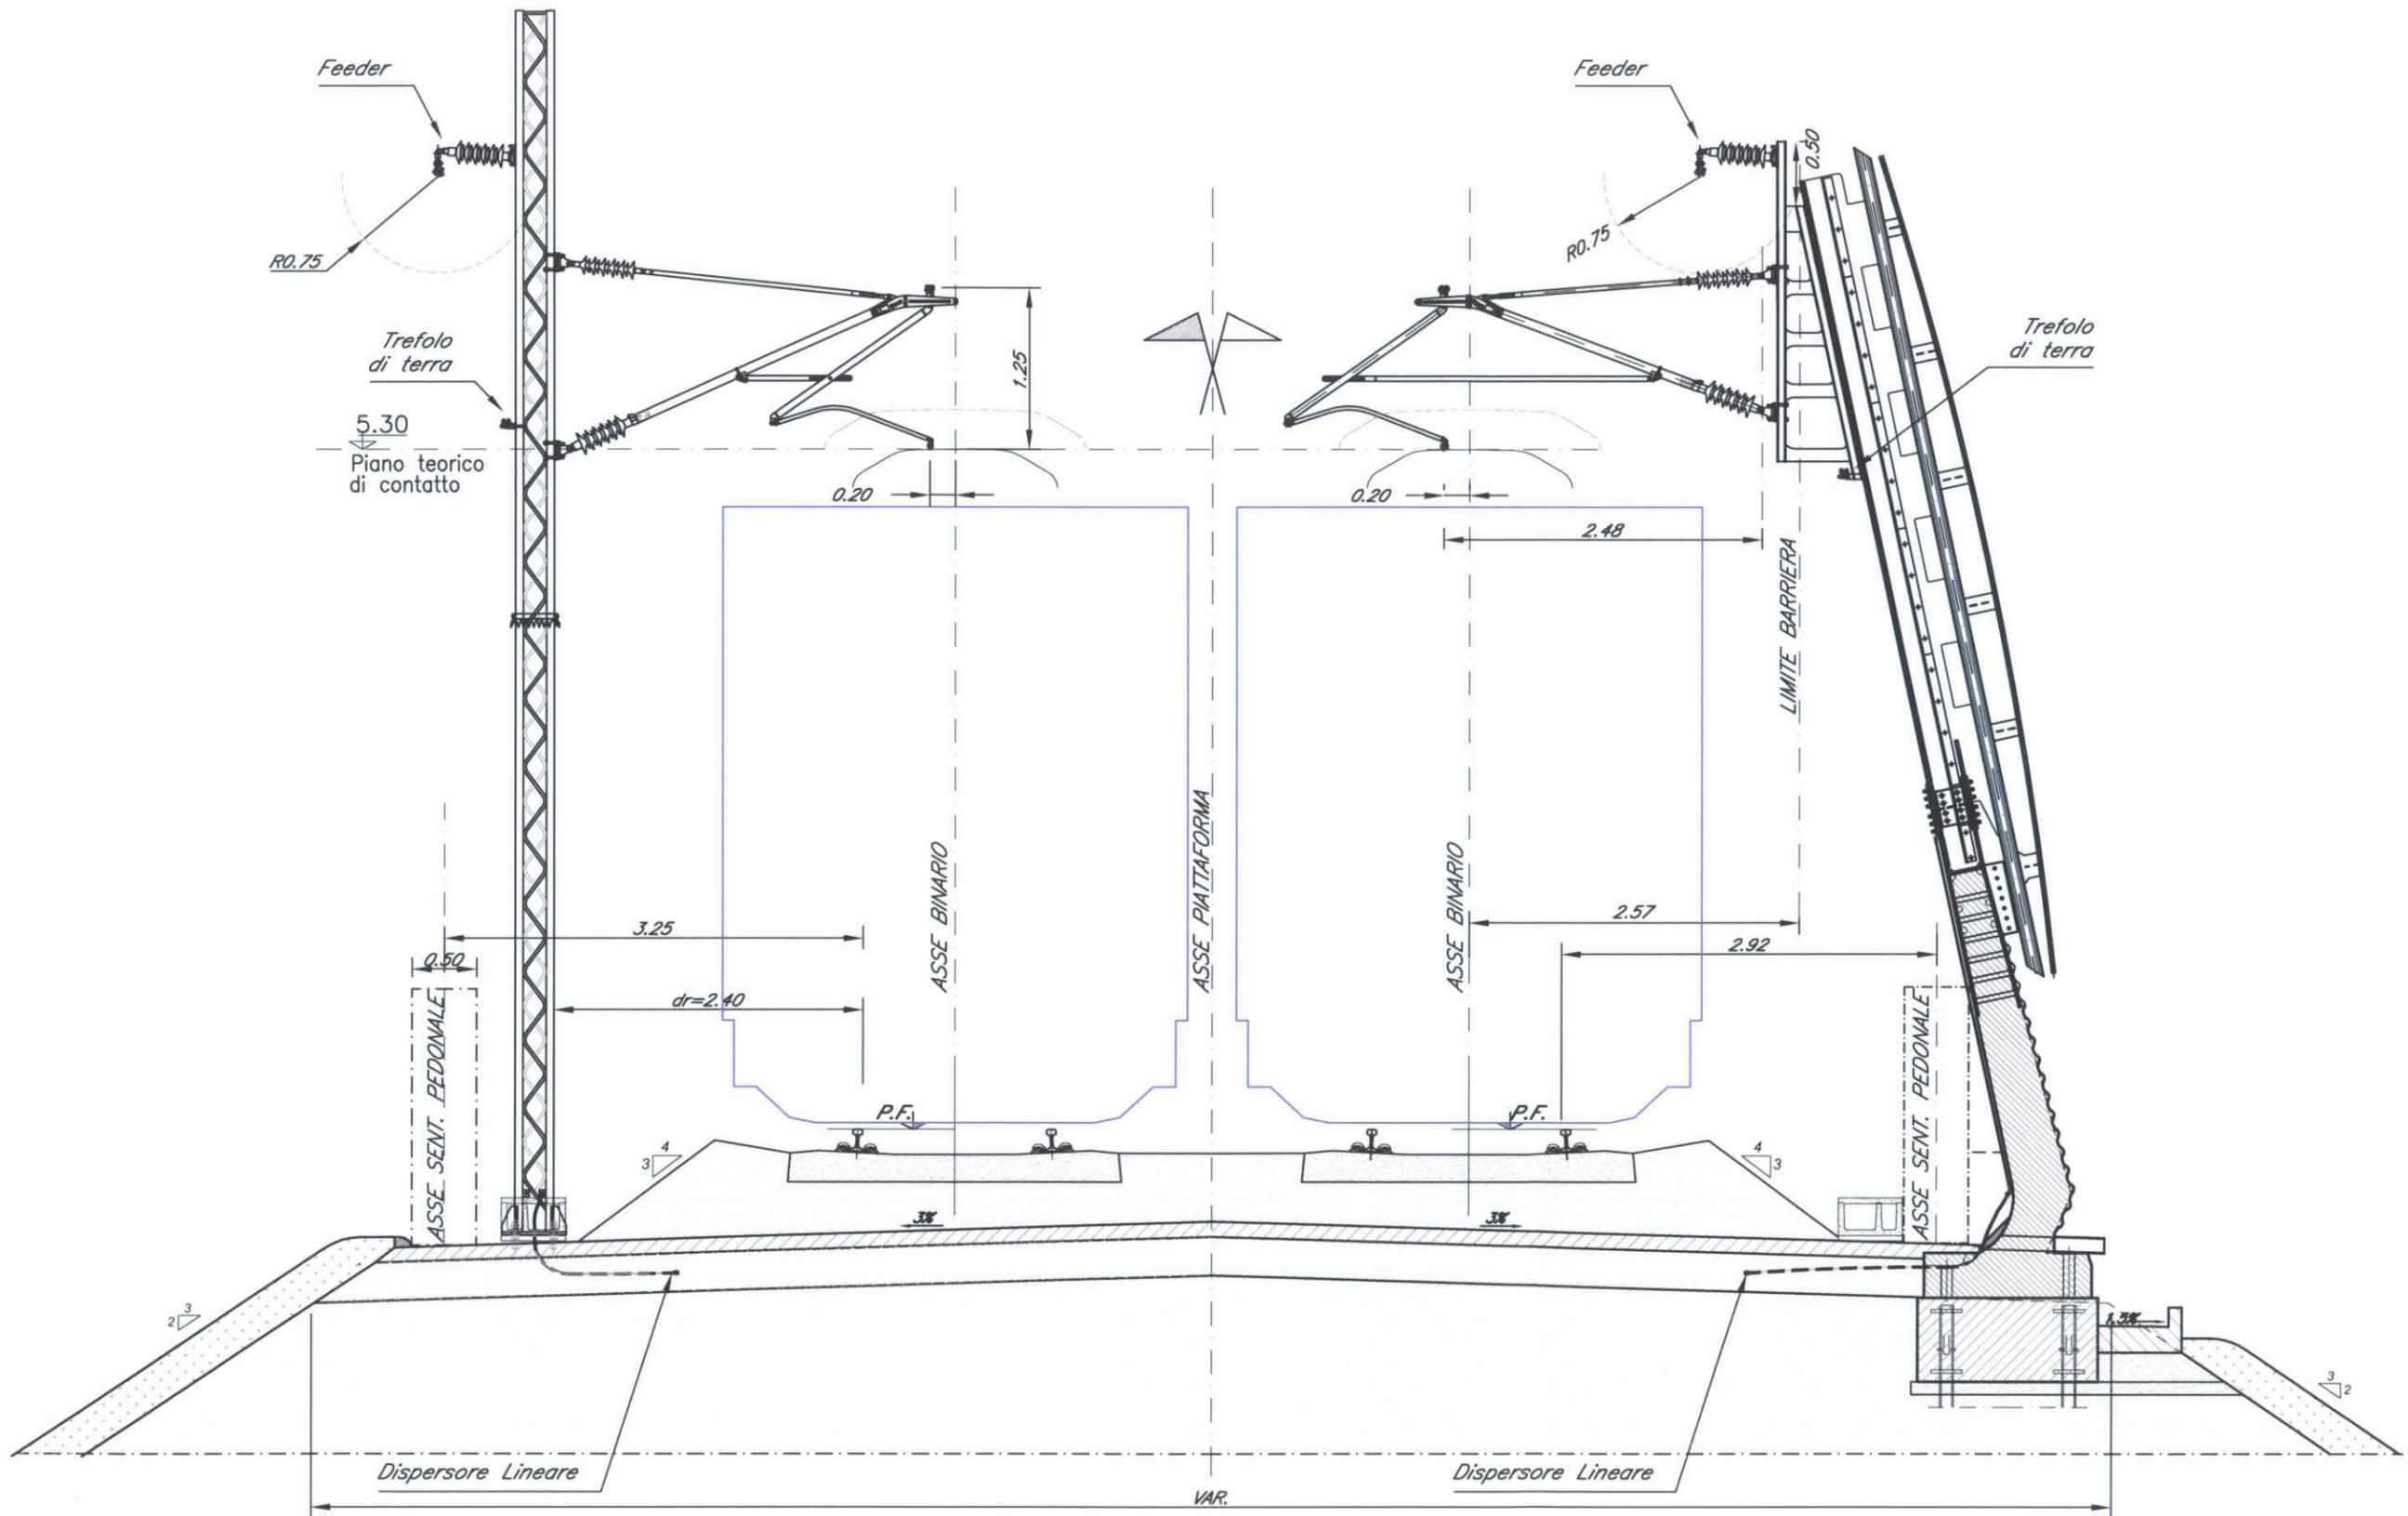

Sezione tipo allo scoperto  
 Linea 25kVca standard Nazionale - Sede in trincea

