Sezione tipo per g.a. DB metropolitana - Gabarit B1

Linea in rettifilo

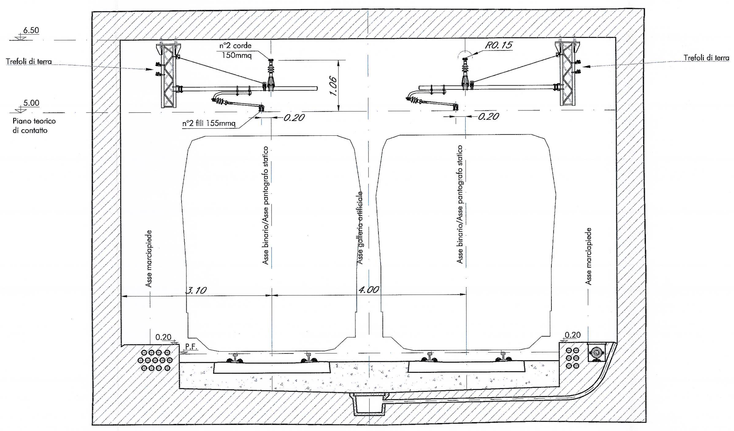

Sezione tipo per g.a. DB metropolitana - Gabarit B1

Linea in curva

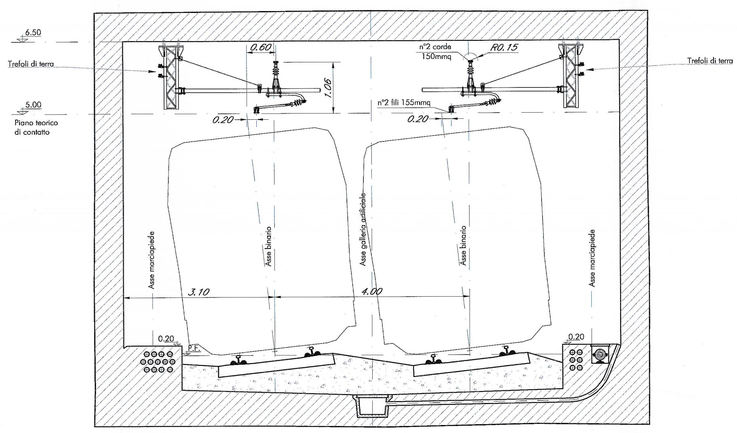

COMMITTENTE:

RFI RETE FERROVIARIA ITALIANA
GRUPPO FERROVIE DELLO STATO

PROGETTAZIONE:

ITALFERR
GRUPPO FERROVIE DELLO STATO

U.O. : ENERGIA E IMPIANTI DI TRAZIONE ELETTRICA

PROGETTO PRELIMINARE L.O. N.443/01

NUOVA LINEA TORINO LIONE
TRATTA NAZIONALE

IMPIANTI LC 3kV

IMPIANTI LC 3 kV - SEZIONI IN GALLERIA

SCALA : 1:50

COMMESSA	LOTTO	FASE	ENTE	TIPO DOC.	OPERA/DISCIPLINA	PROGR.	REV.
D040	00	R	18	WA	LC0000	003	A

Revis.	Descrizione	Redatto	Data	Verificato	Data	Approvato	Data	Autorizzato Data
A	Emissione definitiva	D. Vergari	06/2010	S. Ribichini	06/2010	D. Lo Vedova	06/2010	

File: D04000R18WALC0000003_A

n. Elab.:

Questo progetto è cofinanziato dalla Comunità Europea