



Sezione tipo di piattaforma in rilevato - Doppio Binario

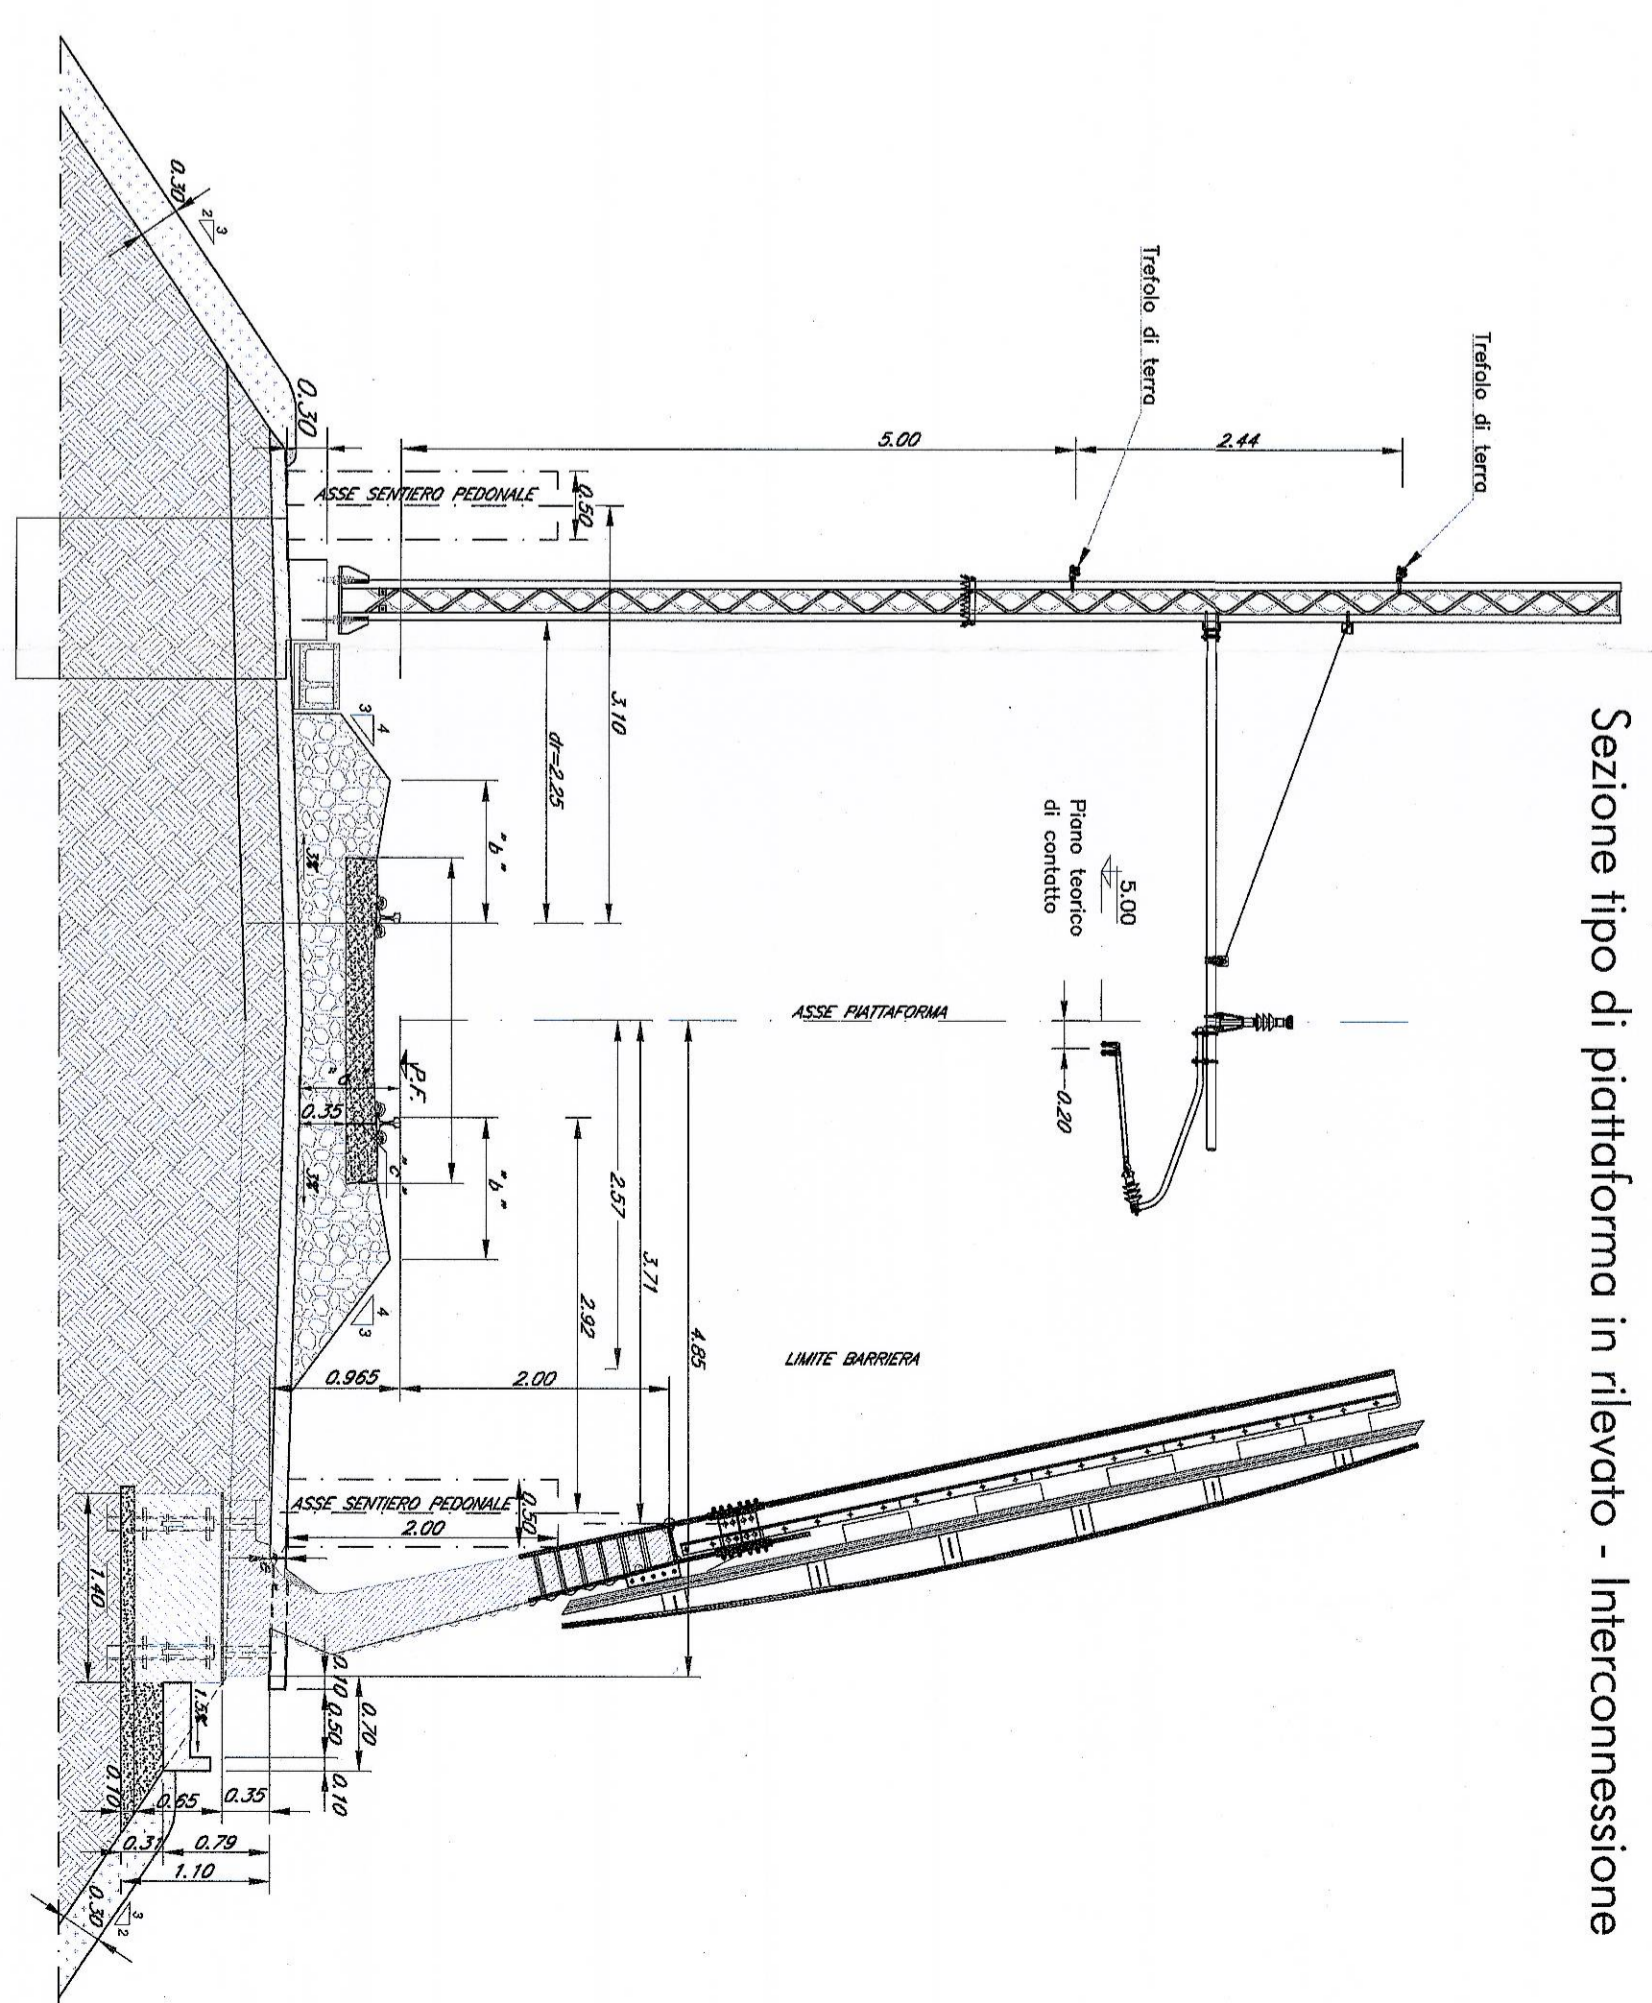

Sezione tipo di piattaforma in rilevato - Interconnessione

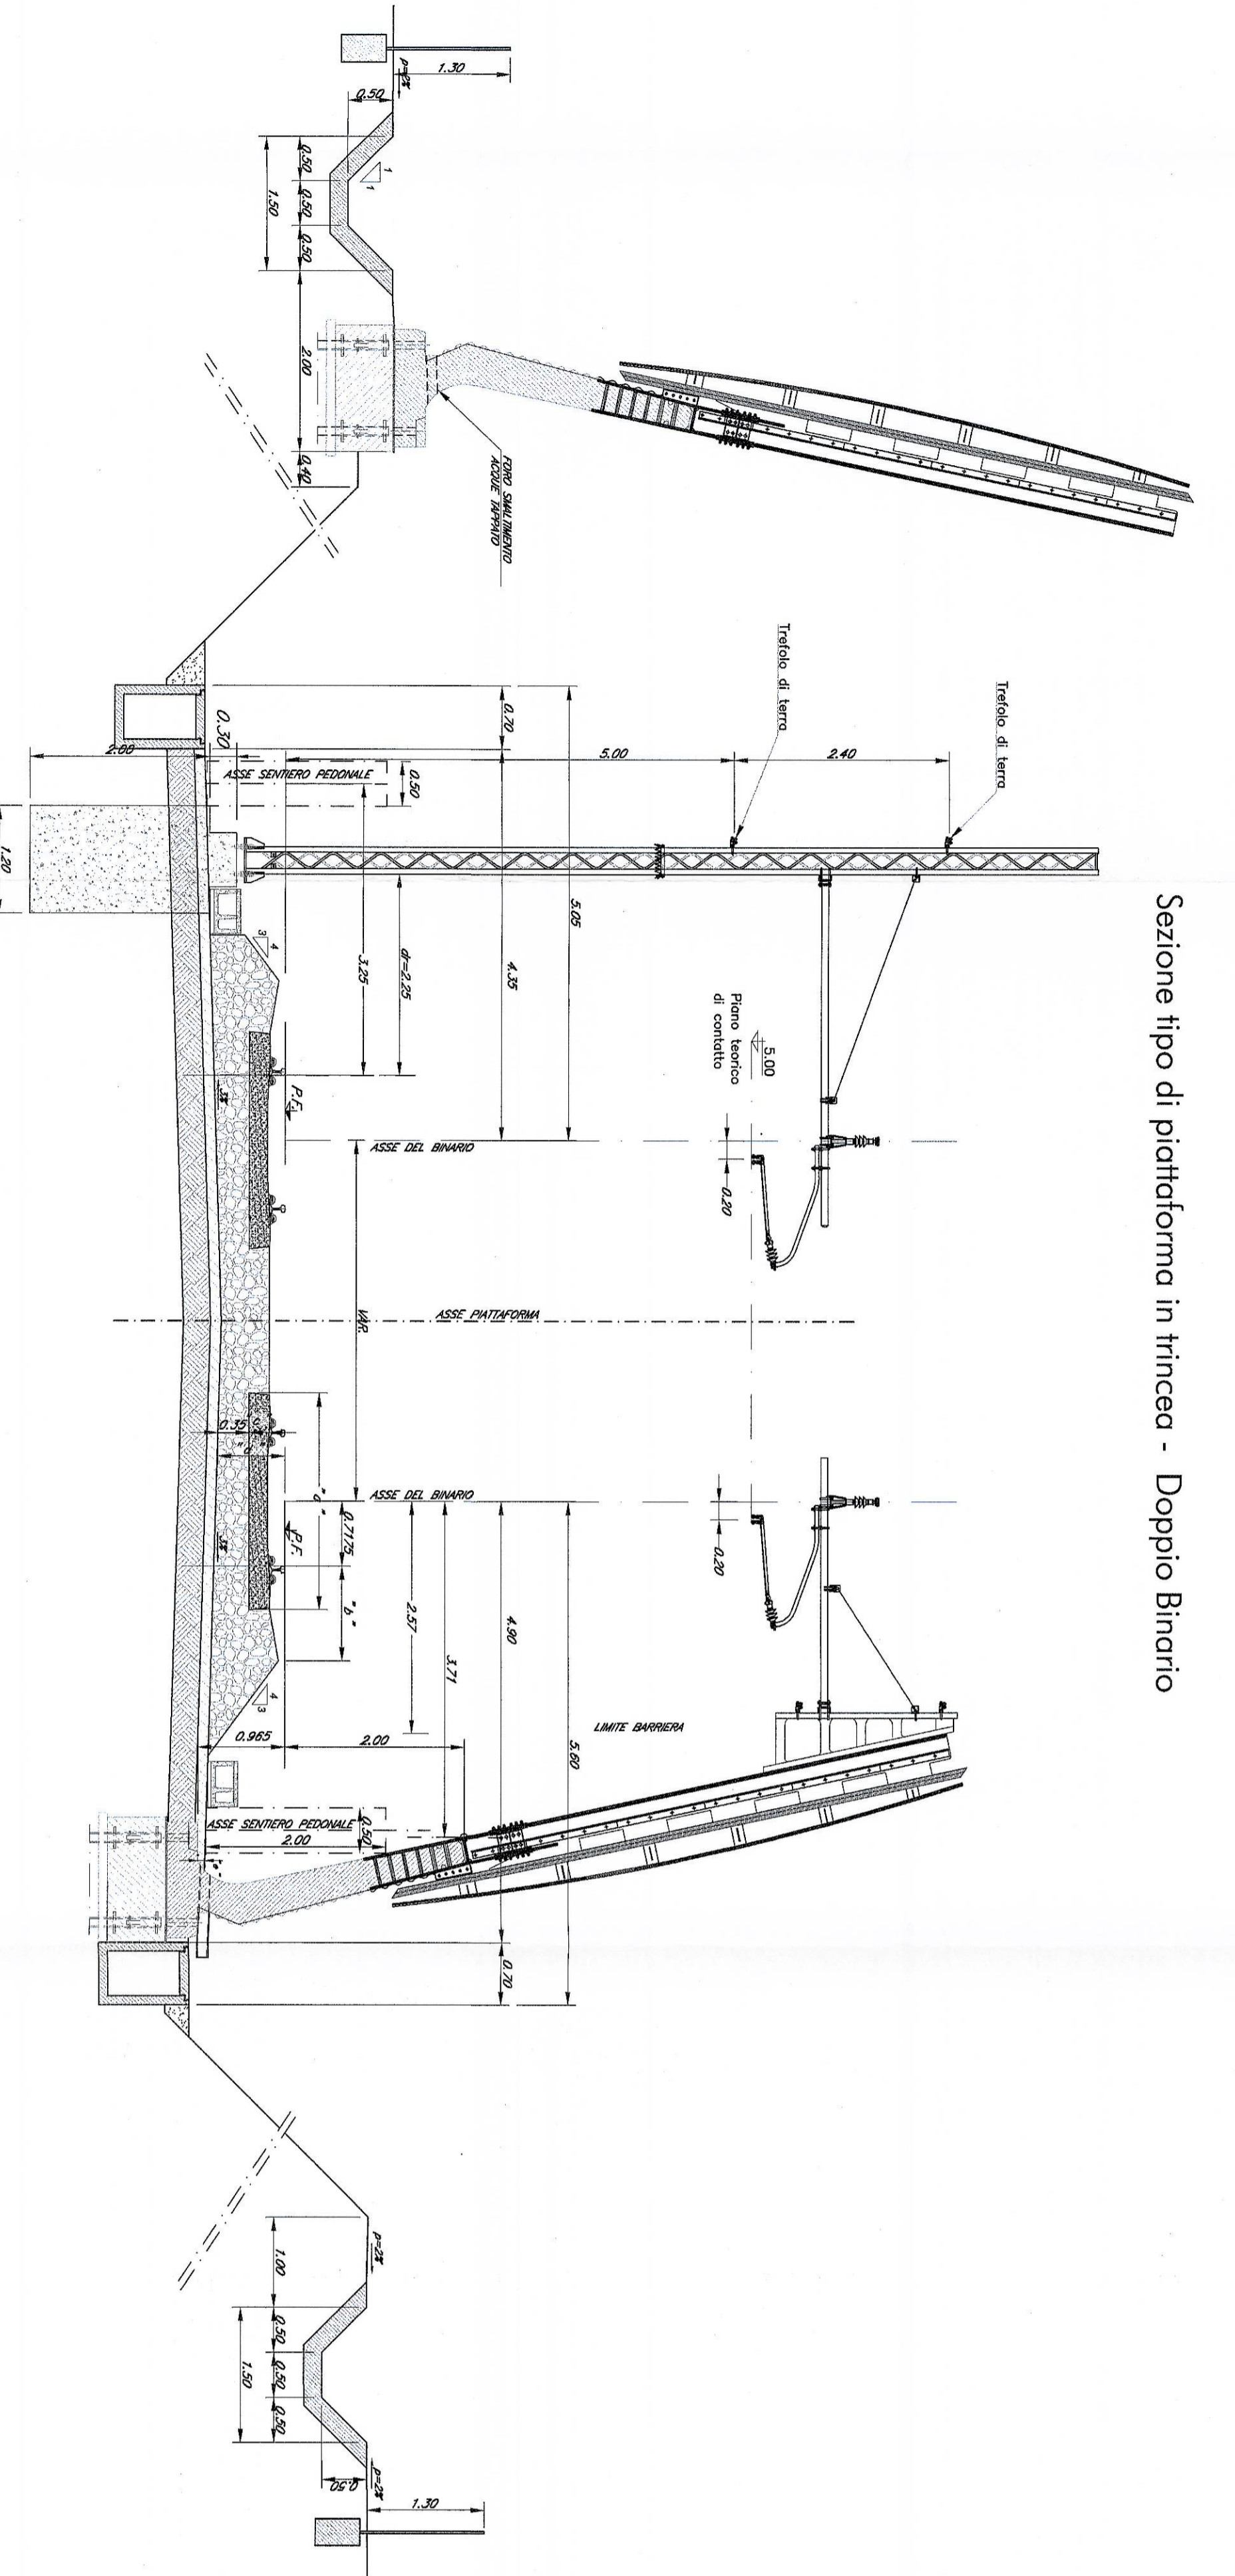

Sezione tipo di piattaforma in trincea - Doppio Binario

COMMITTENTE:

PROGETTAZIONE:

U.O. : ENERGIA E IMPIANTI DI TRAZIONE ELETTRICA
PROGETTO PRELIMINARE L.O. N.443/01
NUOVA LINEA TORINO LIONE
TRATTA NAZIONALE
IMPIANTI LC 3KV
IMPIANTI LC 3 KV - SEZIONI ALLO SCOPERTO

SCALA:
1:50

Rev.	Descrizione	Modificato	Data	Verificato	Data	Autore	Data
00	Emissione definitiva	[Signature]	04/02/10	[Signature]	04/02/10	[Signature]	04/02/10

FILE DOPPIO BIANCO/GRIGIO A3/4g