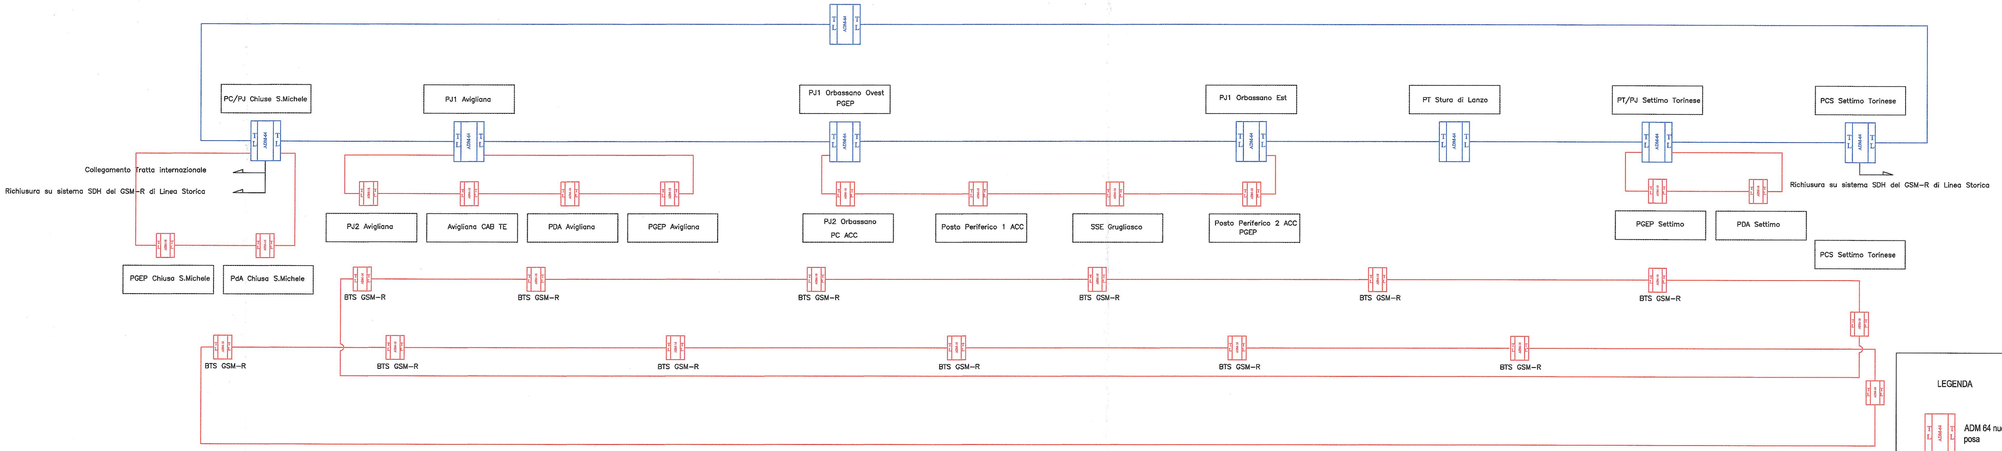


Nota: Il numero di ADM asserviti al GSM-R è indicativo

LEGENDA

ADM 64 nuova posa

ADM16 di nuova posa

link a 10 Gbps

link 2,5 Gbps

COMMITTENTE:

RFI RETE FERROVIARIA ITALIANA
GRUPPO FERROVIE DELLO STATO

PROGETTAZIONE:

ITALFERR
GRUPPO FERROVIE DELLO STATO

**U.O. : TELECOMUNICAZIONI**

**PROGETTO PRELIMINARE L.O. N.443/01**

**NUOVA LINEA TORINO LIONE**
**TRATTA NAZIONALE**

**Telecomunicazioni - Sistemi ntrasmissivi**

Tipologico struttura schematica di sistema

SCALA : 1: XXX

| COMMESSA | LOTTO | FASE | ENTE | TIPO DOC. | OPERA/DISCIPLINA | PROGR. | REV. |
|---|---|---|---|---|---|---|---|
| D40 | 00 | R | 58 | DX | ST0000 | 001 | A |

| Revis. | Descrizione | Redatto | Data | Verificato | Data | Approvato | Data | Autorizzato Data |
|---|---|---|---|---|---|---|---|---|
| A | Emissione esecutiva | G.Quattrocchio | 06/2010 | G.Lorenzi | 06/2010 | Dalla Fiorina | 06/2010 | ITALFERR S.p.A. Direzione Tecnica U.O. Telecomunicazioni Dott. Ing. Giovanni Lorenzi Ordine degli Ingegneri della Provincia di Roma Sezione A - N° iscritto: 11594 |
| | | | | | | | | |
| | | | | | | | | |
| | | | | | | | | |
| | | | | | | | | |

File:D040000R58DXST0000001A | n. Elab.:

Questo documento è di proprietà della Committenza Italiana