




Confine NVP PC/PJ Chiesa San Michele NLT Tratta Comune - NVC NLT Tratta Nazionale
Hand Over RBC NLT Tratta Comune - RBC NLT Tratta Nazionale

pk 0+800
(pk 85+000)

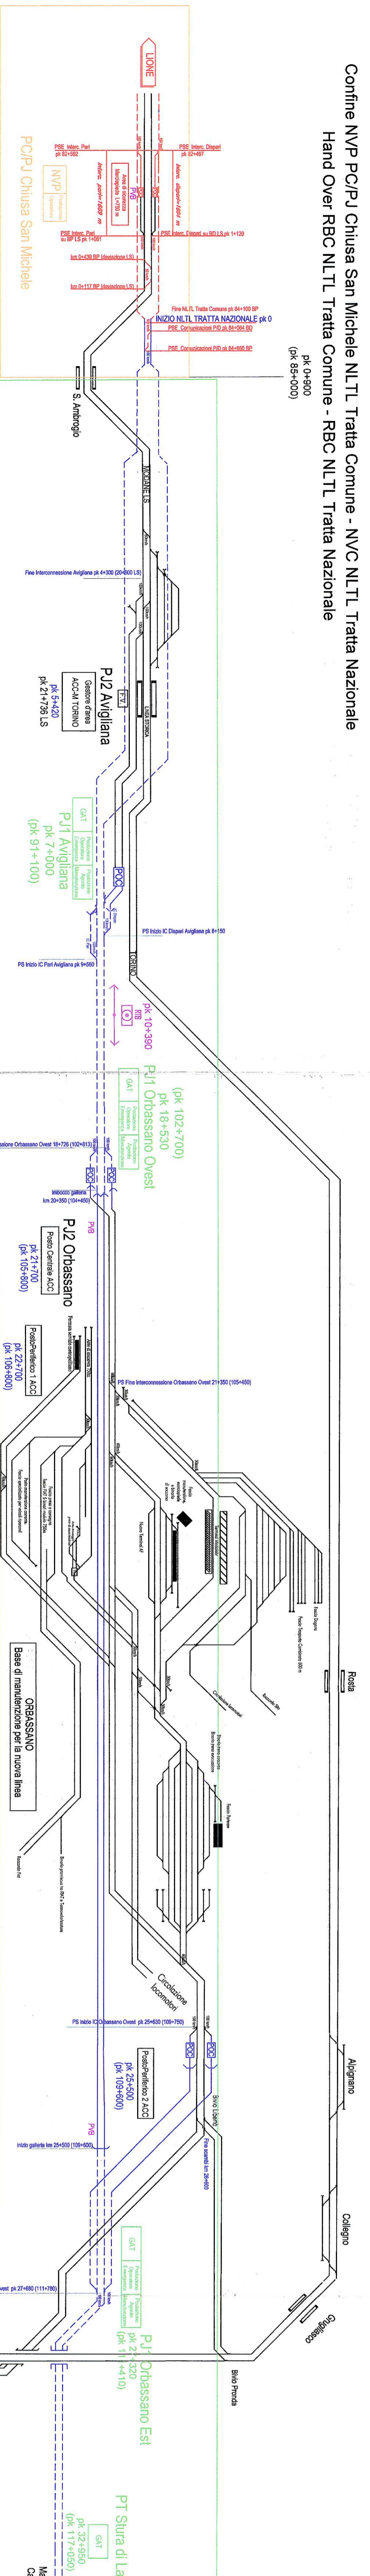


Confine NVC NLT Tratta Nazionale - NVP PC/PJ Settimo AV/AC TO-MI
Hand Over RBC NLT Tratta Nazionale - RBC AV/AC TO-MI

pk 38+950
(pk 123+050)

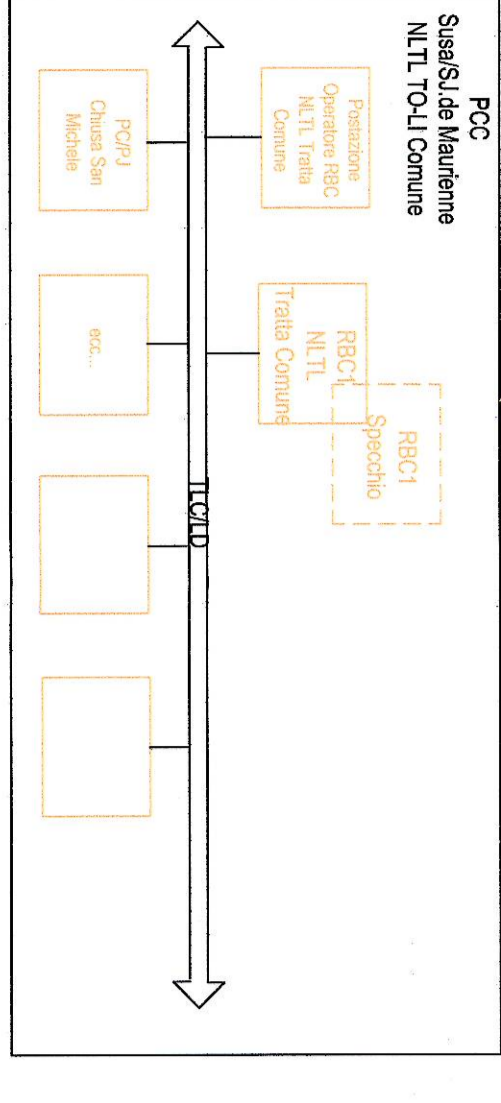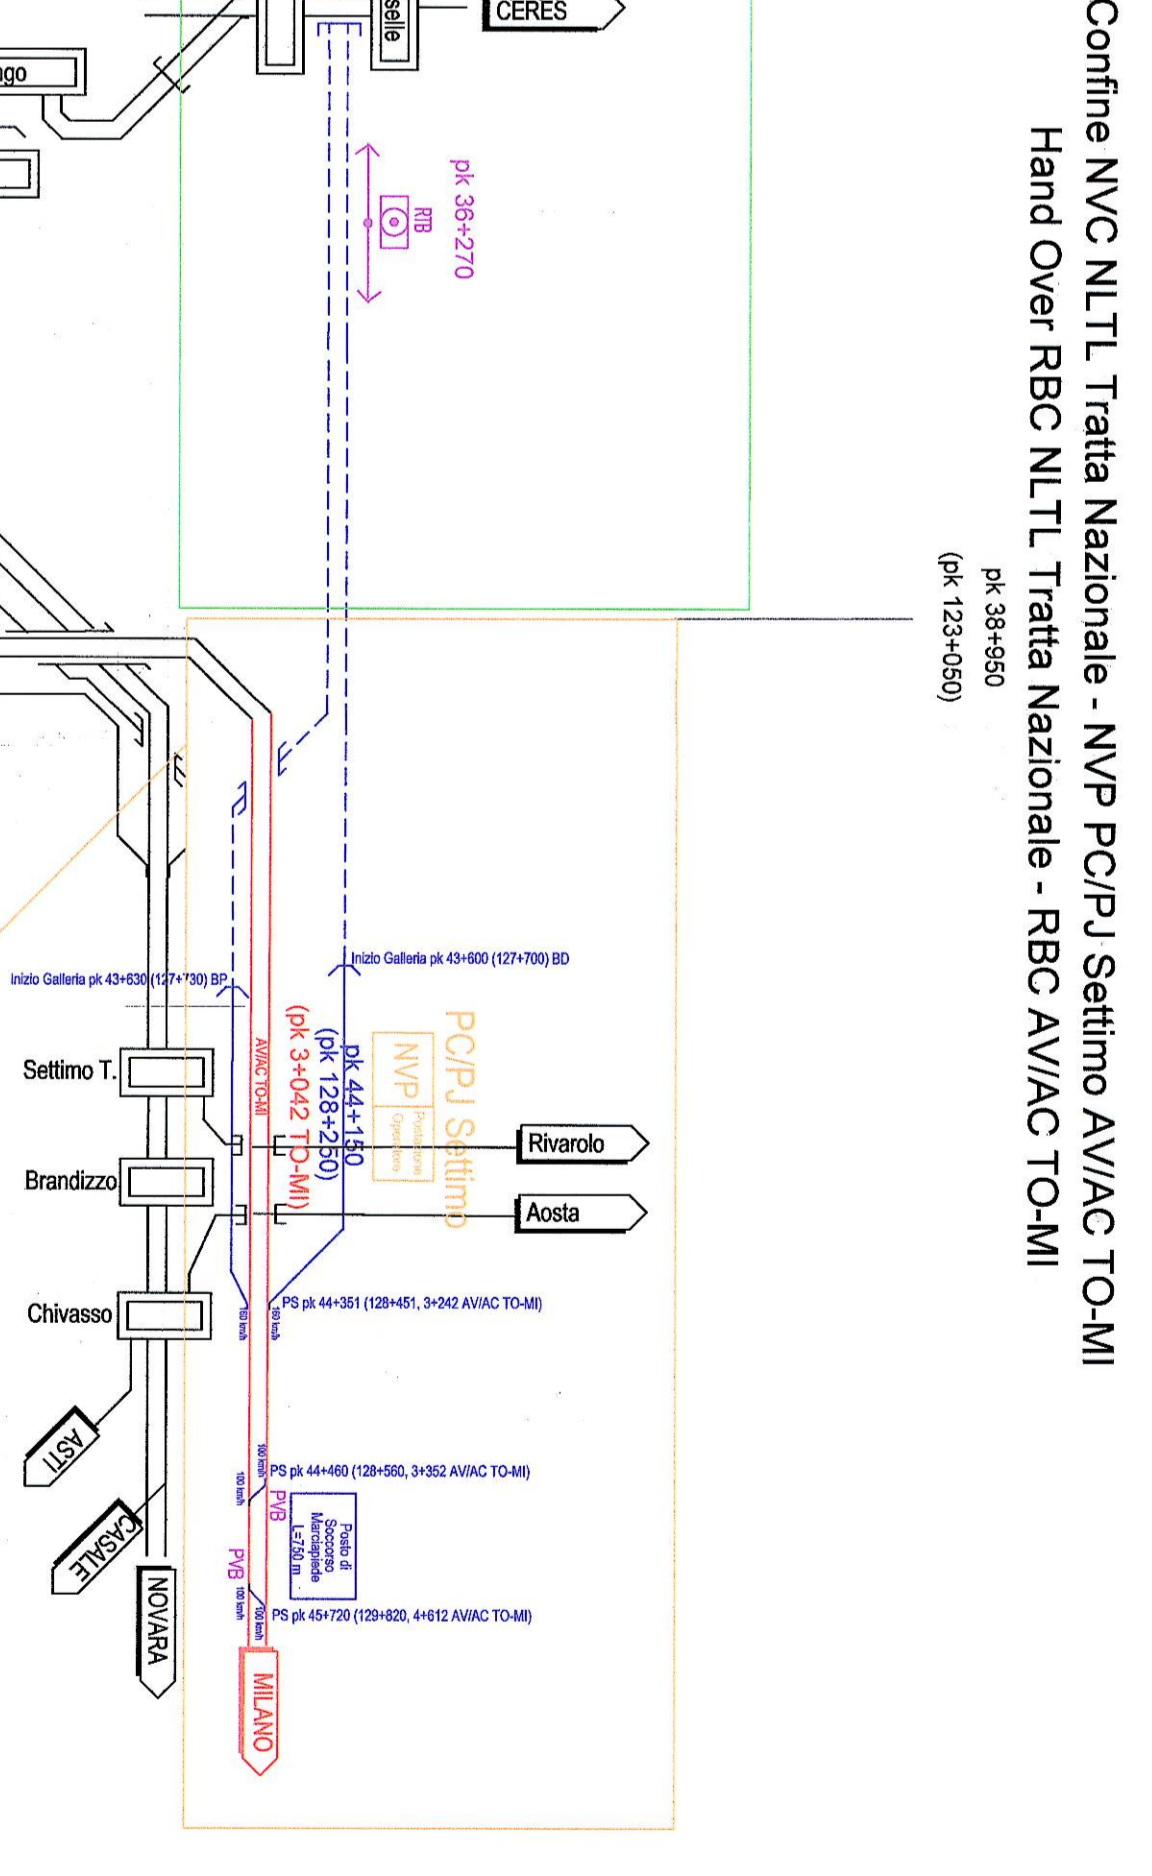

Legenda

NLT Tratta Nazionale
Altre Tratte AV
Linea Storica/Impianti P12
Gestione della Via e Distanziamento Treni NLT Tratta Nazionale
Gestione della Via e Distanziamento Treni altre tratte AV
Impianti RTB/PV/B

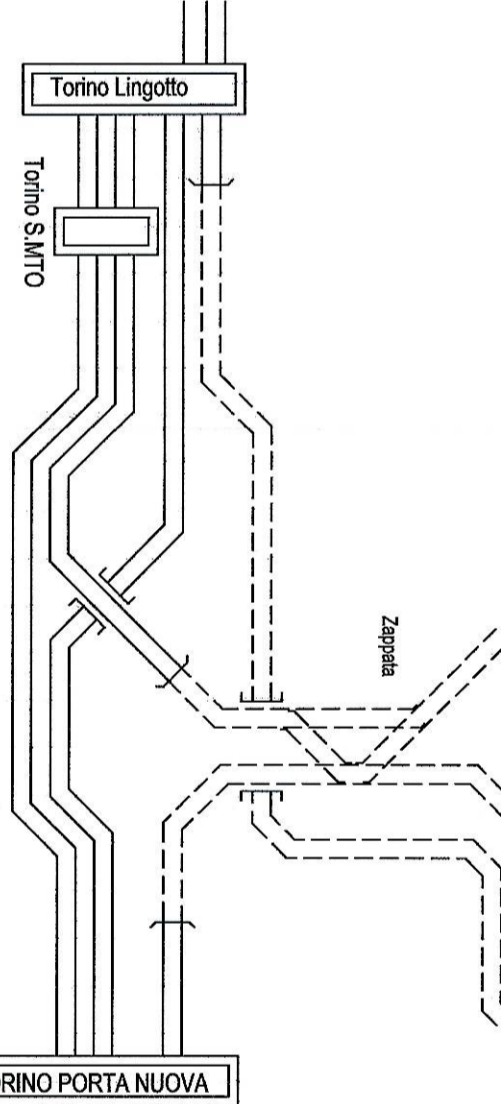

ITALFERR
GRUPPO FERROVIE DELLO STATO

U.O. Sistemi Tecnologici di Sicurezza
PROGETTO PRELIMINARE L.O. N.443/01
NUOVA LINEA TORINO LIONE
TRATTA NAZIONALE

Architettura del Sistema di Segnalemento
Soluzione a regime

COMMESSA LOTTO FASE ENTE TIPO DOC. OPERA/DISCIPLINA PROG. REV.

0040 00 R 67 DX 150000 001 A

Reviz.	Descrizione	Redatto	Data	Verificato	Data	Approvato	Data	Autenz. Data
A	Emissione Baseplan	S. Basso	Gruppo 2010	A. Casali	Gruppo 2010	[Signature]	Gruppo 2010	[Signature]

FILE: D:\C\003\73\03\000001\A.dwg
Questo progetto è autorizzato dalla Committenza Europea.