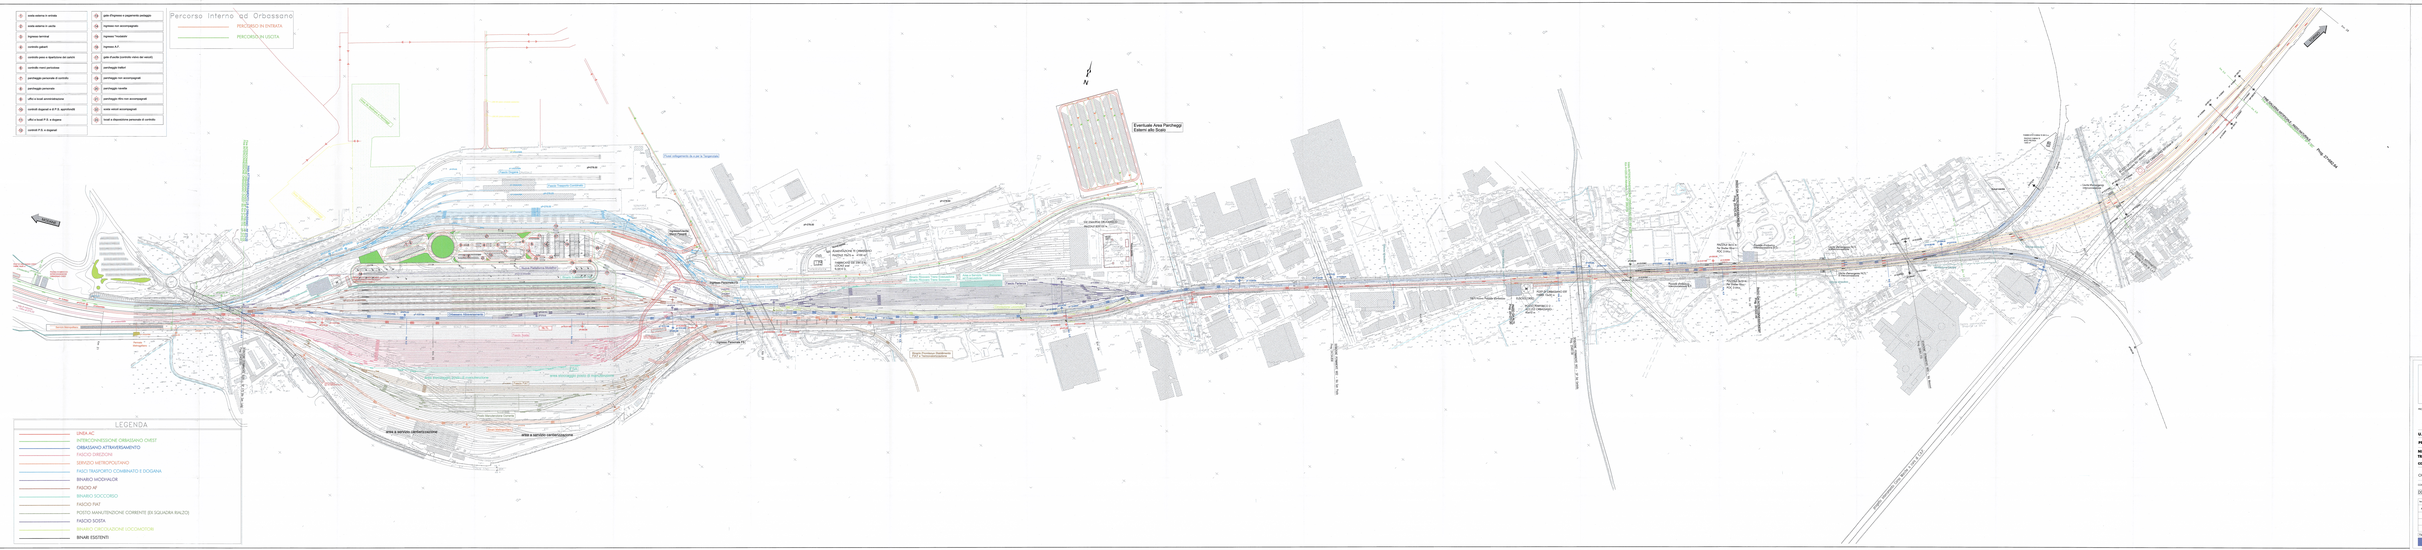
Percorso Interno ad Orbassano
PERCORSO IN ENTRATA
PERCORSO IN USCITA
LEGENDA
LINEA AC
INTERCONNESSIONE ORBASSANO OVEST
ORBASSANO ATTREZZAGGIO
FASCIO DIREZIONI
SERVIZIO METROPOLITANO
FASCI TRASPORTO COMBINATO E DOGANA
BINARIO INDIVIDUALE
FASCIO AF
BINARIO SOCCORSO
FASCIO PAT
POSTO MANUTENZIONE CORRENTE (EX SQUADRA RIALZO)
FASCIO SOSTA
BINARIO CIRCOLAZIONE SOCCIDATORI
BINARI ESISTENTI
Eventuale Area Parcheggio Esterni allo Scalo
Fasci Sagoma Ovest
Fasci Sagoma Centrale
Fasci Trasporto Combinato
Fasci Sagoma Est
Fasci Trasporto Merci
Fasci Sosta
Area Stoccaggio Merci e Logistica
AREA A DIVERSO DISTRIBUZIONE
AREA A DIVERSO DISTRIBUZIONE
Fascio Trasporto Combinato
Fascio Trasporto Merci
Fascio Sosta
Fascio Trasporto Merci
Fascio Trasporto Merci
Fascio Trasporto Merci