









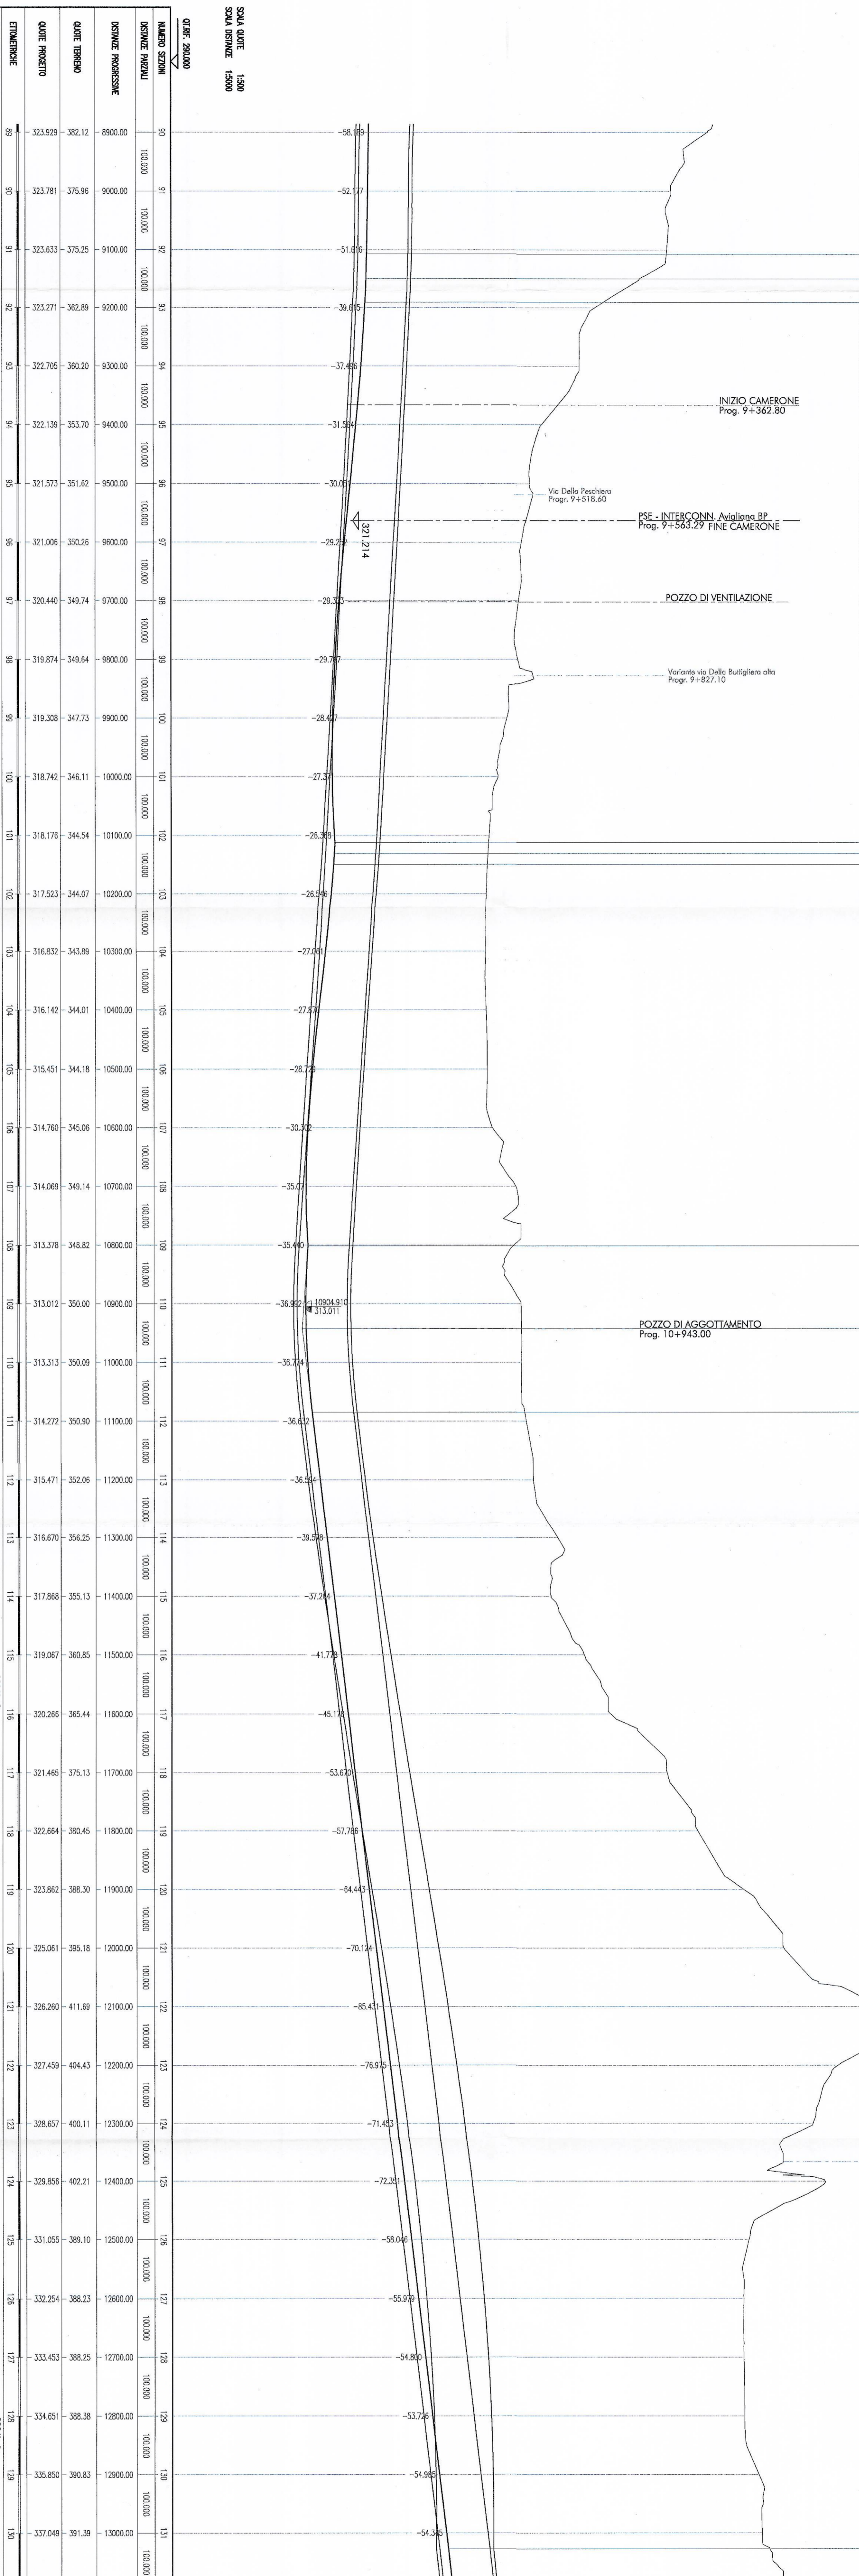



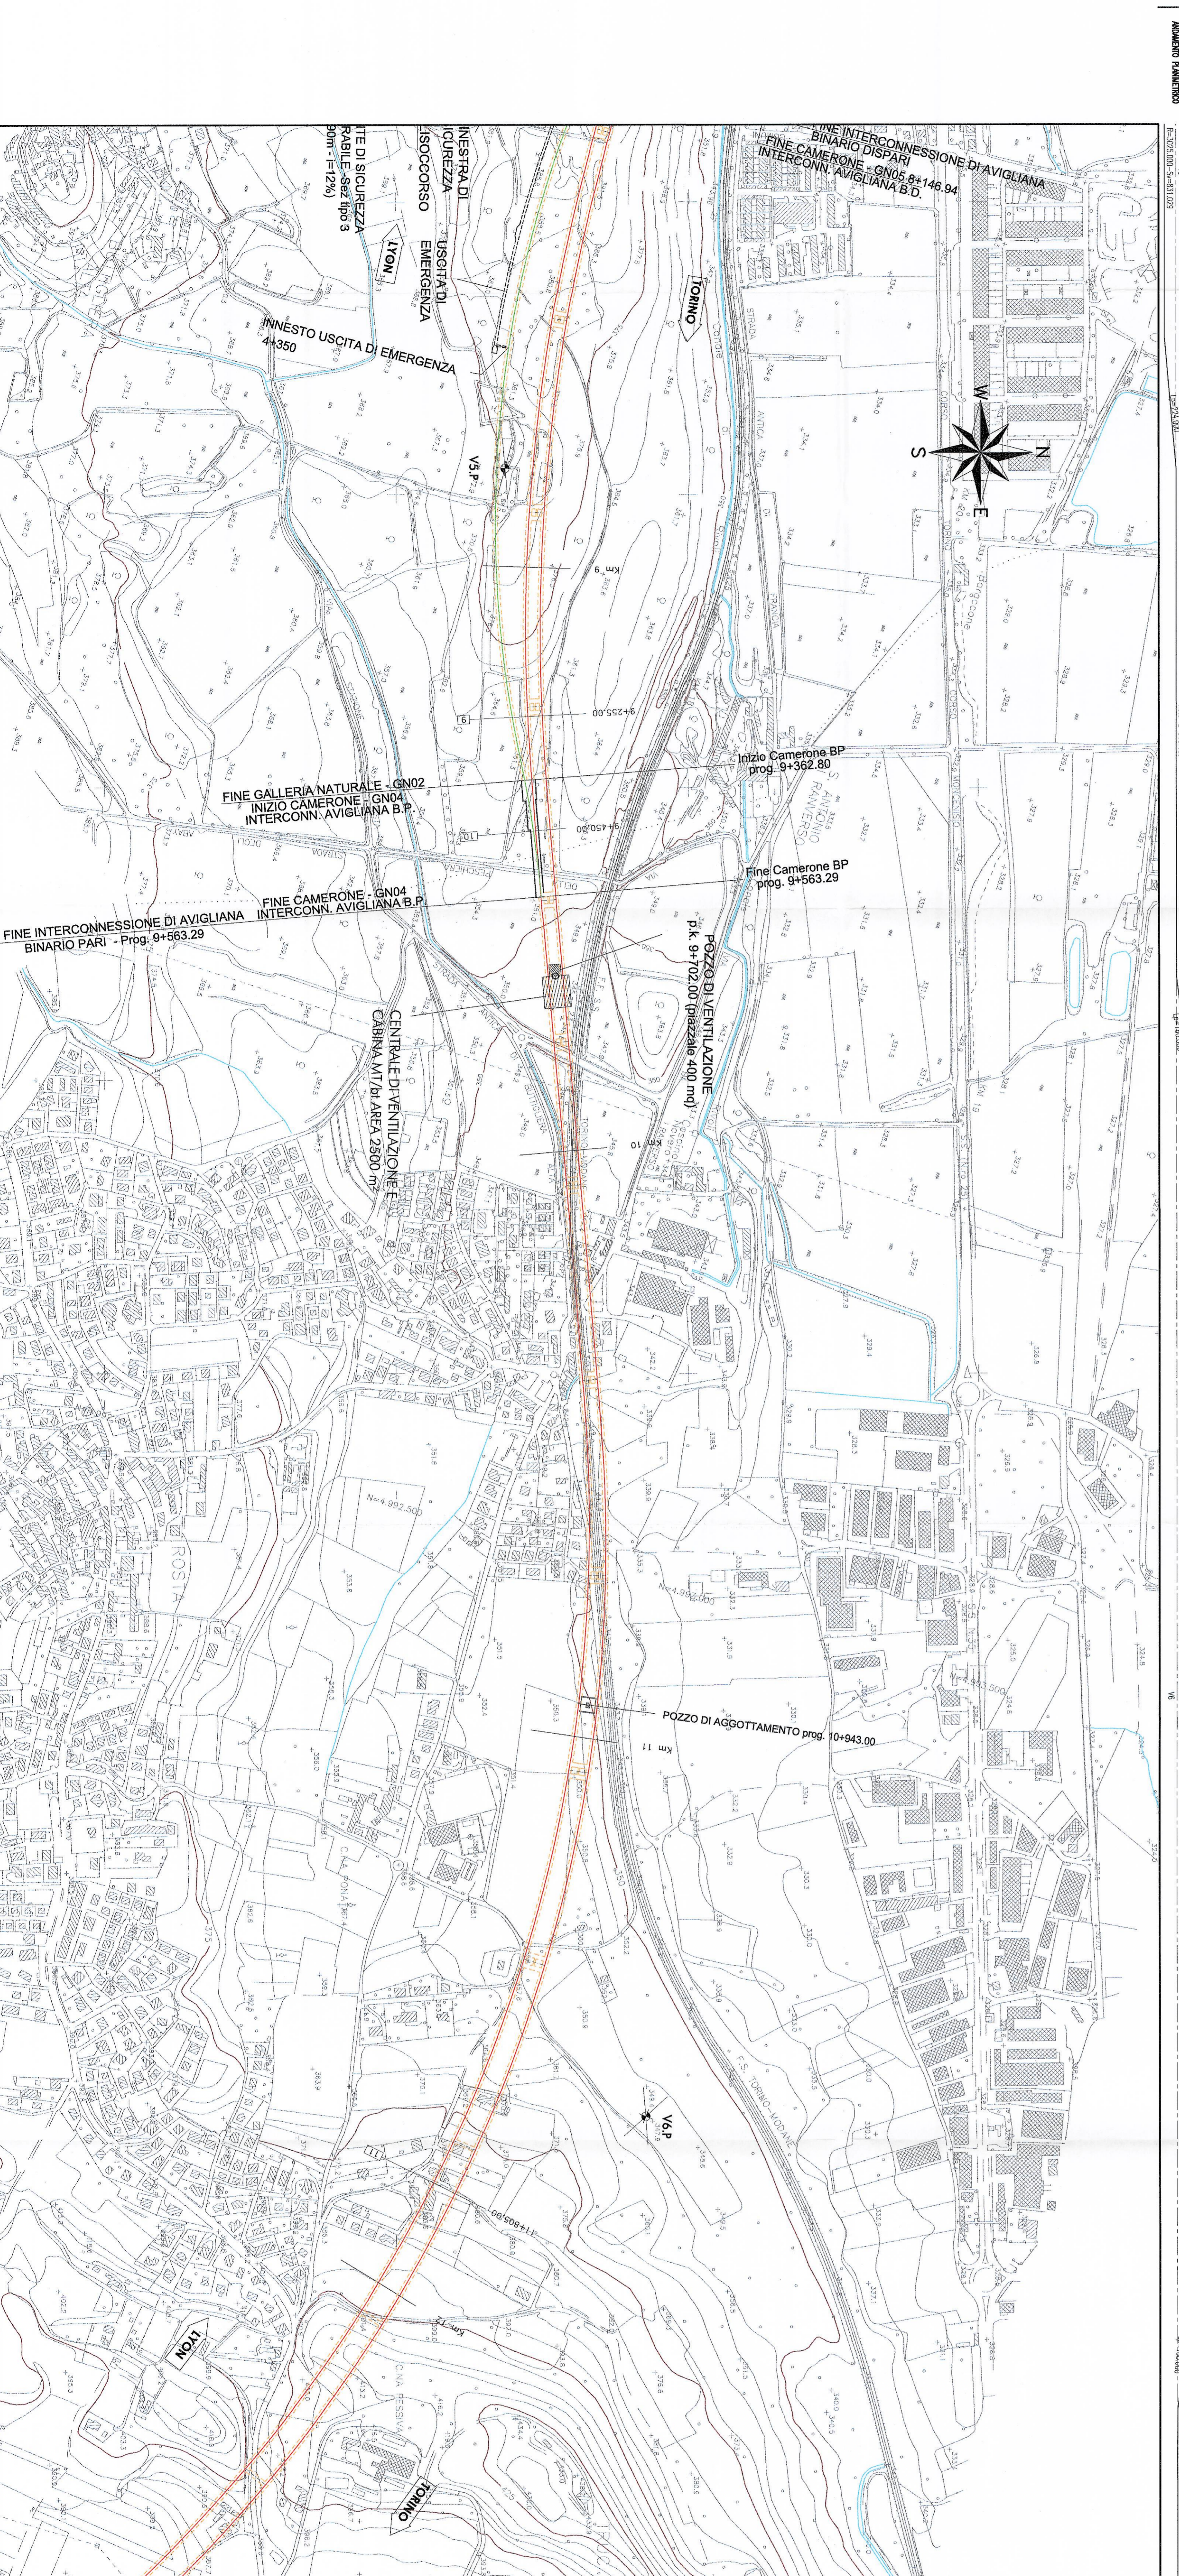



COMMITTENTE: **ITALFER** GRUPPO FERROVIE DELLO STATO

PROGETTAZIONE: **ITALFER**

U.O.: PROGETTAZIONE LINEE E NODI

PROGETTO PRELIMINARE LO. N.443/01

NUOVA LINEA TORINO-LIONE

TRATTA NAZIONALE

CORRIDOIO DI RIFERIMENTO - Limite Traita Interstatale - Sestino Torinese

Scala: 1:5000


COMMISSIONE: LOTTO FASE: RITE: TIPO DOC: OPERAZIONE: PROJ.: REV:

DO40 00 R 13 L5 1F0001 004 A

DATA: 15/05/2013

FILE: D:\DO40\01\2\DO40\DO40A.dwg

ITALFER - PROGETTAZIONE LINEE FERROVIARIE

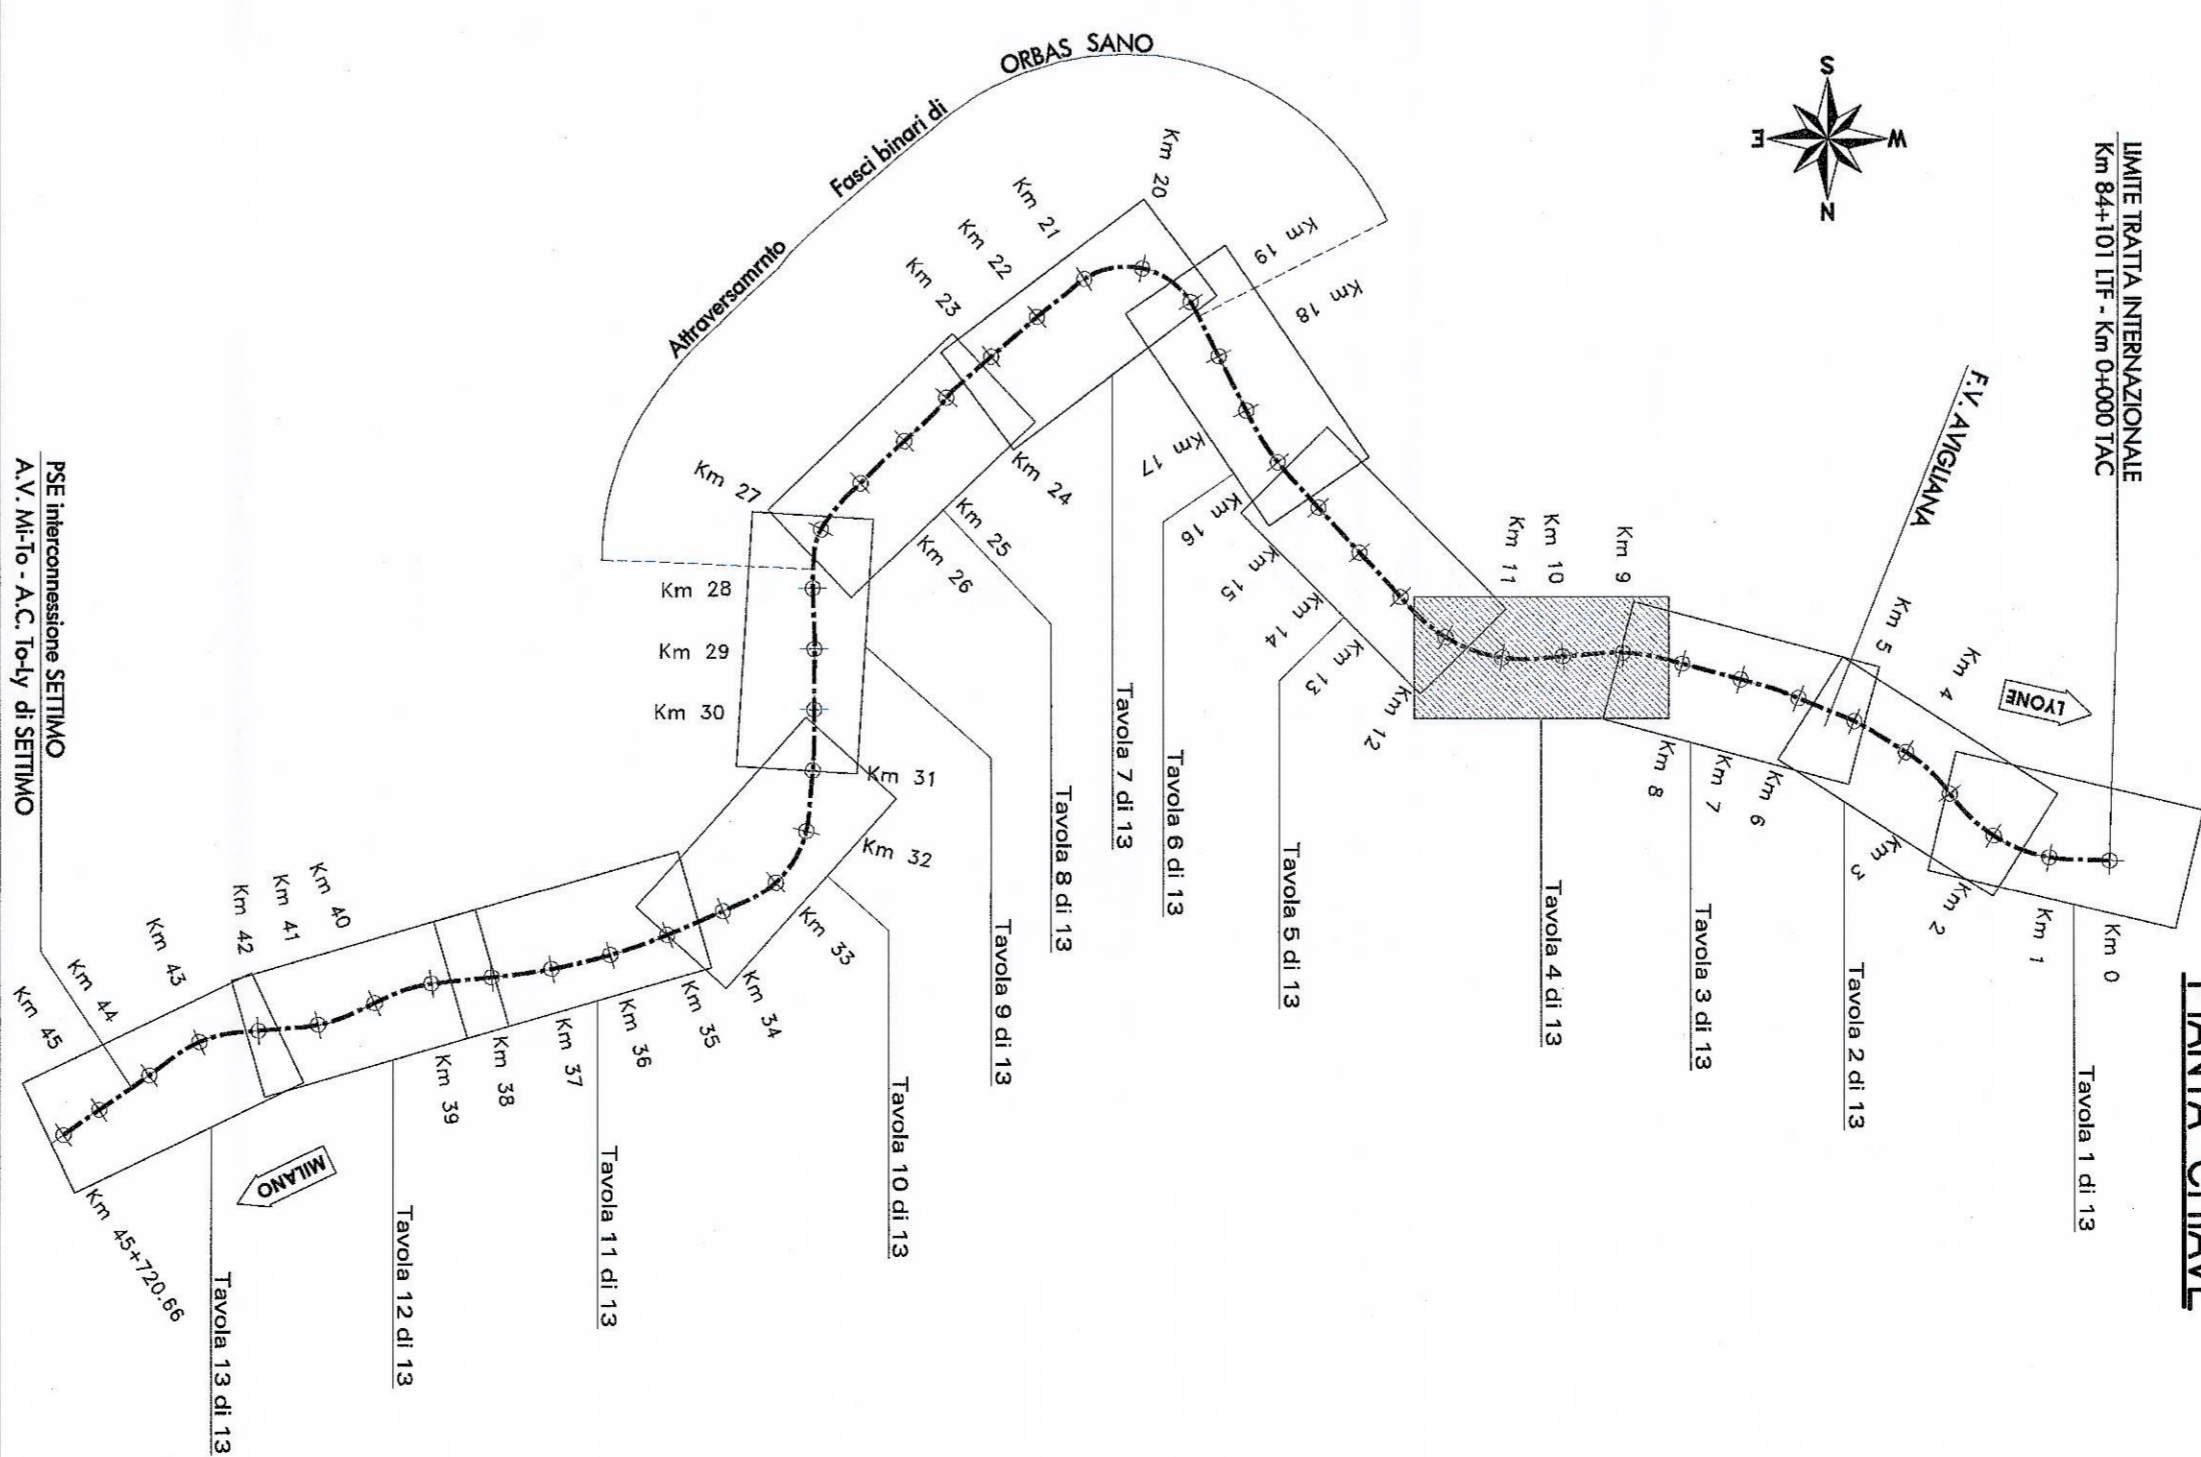






